PROFILO Ramo A

SEZIONE 1

PROGRESSIVA 0.00

DEM. PACCHETTO
G1 1.37 m²
USURA
u1 8.51 m
VEGETALE
v1 1.68 m

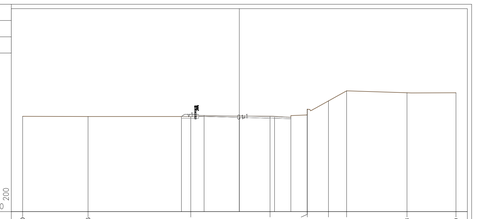

PROGRESSIVE TERRENO	20.00		13.96		4.48		2.84	6.27	6.27	8.23	9.91		15.48	20.00
PARZIALI TERRENO		6.04		9.48		7.32		3.43	1.96	1.68	5.57	4.52		
QUOTE TERRENO	107.80		107.78		107.79		107.82	107.83	108.43	108.12	110.15		109.99	109.98
PROGRESSIVE PROGETTO					5.34	3.25	0.00	3.25	4.76					
PARZIALI PROGETTO					2.09	3.25	3.25	1.51						
QUOTE PROGETTO					107.79	107.91	107.82	107.74	107.71					

PROFILO Ramo A

SEZIONE 2

PROGRESSIVA 10.00

DEM. PACCHETTO
G1 6.53 m²
USURA
u1 8.60 m
VEGETALE
v1 1.50 m

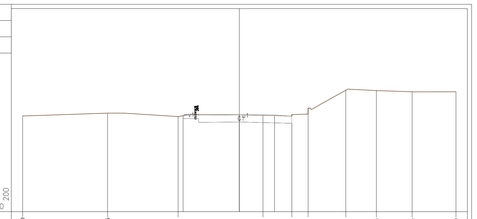

PROGRESSIVE TERRENO	20.00		12.15		5.65		2.19	4.85	6.35	9.83	12.65		15.96	20.00
PARZIALI TERRENO		7.85		6.50		7.84		2.66	1.50	3.48	2.82	3.30	4.05	
QUOTE TERRENO	107.63		108.10		107.78		107.83	107.96	108.56	110.22	110.18		110.07	110.07
PROGRESSIVE PROGETTO					5.19		0.00	3.25	4.85					
PARZIALI PROGETTO					5.19		3.25	1.60						
QUOTE PROGETTO					107.86		107.83	107.85	107.81					

PROFILO Ramo A

SEZIONE 3

PROGRESSIVA 20.00

DEM. PACCHETTO
G1 6.12 m²
USURA
u1 7.63 m
VEGETALE
v1 1.52 m

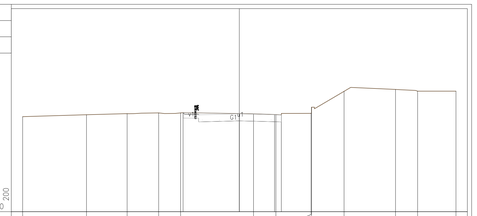

PROGRESSIVE TERRENO	20.00		14.11		10.35	7.44	6.42		1.31	3.38	4.63	6.66	9.67	
PARZIALI TERRENO		5.89		3.76		2.91	2.02	6.73		2.07	3.25	3.01	4.75	
QUOTE TERRENO	107.78		107.95		108.05	108.12	108.12		108.03	107.97	108.06	108.06	110.11	
PROGRESSIVE PROGETTO							5.19		0.00	3.25	3.88			
PARZIALI PROGETTO							5.19		3.25	0.63				
QUOTE PROGETTO							108.14		108.03	107.95	107.94			

PROFILO Ramo A

SEZIONE 4

PROGRESSIVA 30.00

FOSSI
D1 0.57 m²
DEM. PACCHETTO
G1 5.63 m²
USURA
u1 7.86 m
VEGETALE
v1 1.40 m
v2 1.57 m
Totale: 2.97 m

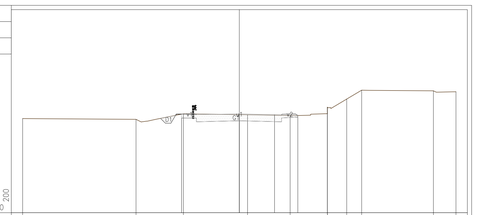

PROGRESSIVE TERRENO	20.00		9.53		5.17		0.76	4.69	8.13	9.91	11.30		17.91	20.00
PARZIALI TERRENO		10.47		4.36		5.93		3.93	3.44	1.78	1.39	6.61	2.09	
QUOTE TERRENO	107.69		107.42		108.14		108.04		107.98	108.15 108.15	109.49	110.32		110.25	110.17
PROGRESSIVE PROGETTO					5.33		0.00	3.25	5.40					
PARZIALI PROGETTO					5.33		3.25	2.15						
QUOTE PROGETTO					108.11		108.14	108.06	107.96					

PROFILO Ramo A

SEZIONE 5

PROGRESSIVA 40.00

FOSSI
D1 0.21 m²
DEM. PACCHETTO
G1 5.87 m²
USURA
u1 9.27 m
VEGETALE
v1 1.63 m
v2 1.49 m
Totale: 3.12 m

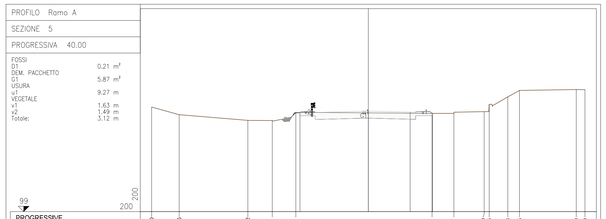

PROGRESSIVE TERRENO	20.00		17.46		11.12	8.86	6.69		5.89	7.90	10.70 11.16	12.88	13.95	19.19 20.00
PARZIALI TERRENO		2.54		6.34		2.26	2.17	12.58		2.01	2.80	1.72	1.07	5.24	0.81
QUOTE TERRENO	108.65		107.95		107.43	107.41	108.12		108.07	108.09	108.23 108.91	109.59	110.19	110.29 110.29
PROGRESSIVE PROGETTO							4.39	0.00	3.86	5.92				
PARZIALI PROGETTO							6.30	0.00	3.86	2.06				
QUOTE PROGETTO							109.19	108.28	108.19	108.07				

PROFILO Ramo A

SEZIONE 6

PROGRESSIVA 47.46

RILEVATO
A1 0.54 m²
STERRO
B1 0.83 m²
FOSSI
D1 0.64 m²
CUNETTONE
E1 1.30 m²
DEM. PACCHETTO
G1 8.03 m²
USURA
u1 16.07 m
VEGETALE
v1 1.37 m
v2 1.88 m
Totale: 3.25 m

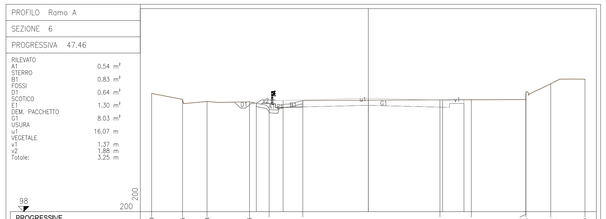

PROGRESSIVE TERRENO	20.00		17.15		14.88	10.96	9.15	6.24		6.61	9.91	14.54 14.55	16.94	20.00
PARZIALI TERRENO		2.85		2.27	3.92	1.81	3.11	12.65		2.90	5.03	2.29	3.16	
QUOTE TERRENO	108.02		108.31	108.17		108.14	107.52	108.29		108.32	108.33	109.25 108.90	109.81	110.23
PROGRESSIVE PROGETTO						10.33	7.87		0.00	4.68	4.83			
PARZIALI PROGETTO						2.46	7.87		6.86	1.97				
QUOTE PROGETTO						108.01	108.27		108.47	108.30	108.33			

PROFILO Ramo A

SEZIONE 7

PROGRESSIVA 7.50

DEM. PACCHETTO
G1 5.54 m²
USURA
u1 9.46 m

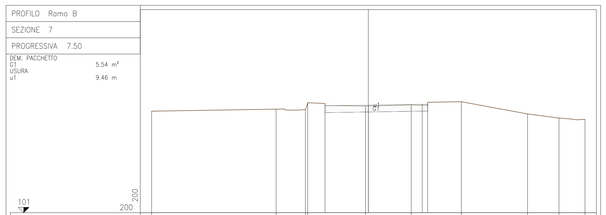

PROGRESSIVE TERRENO	20.00		8.51	6.51 5.59		0.26	3.96		8.58		14.70		17.61	20.00
PARZIALI TERRENO		11.49		2.70	0.92	5.33	4.22	4.62		6.12		2.91	2.39	
QUOTE TERRENO	110.37		110.56	110.65 111.13		110.86	110.96		111.24		110.12	109.74		109.62
PROGRESSIVE PROGETTO						3.99	0.00	4.97						
PARZIALI PROGETTO						3.99	4.97	0.00						
QUOTE PROGETTO						110.89	110.95	111.03 111.04						

PROFILO Ramo B

SEZIONE 7bis

PROGRESSIVA 12.80

DEM. PACCHETTO
G1 5.35 m²
USURA
u1 7.50 m
VEGETALE
v1 1.36 m

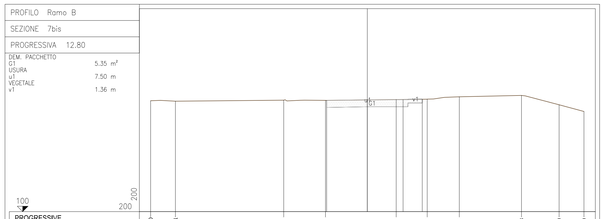

PROGRESSIVE TERRENO	20.00		17.71		7.72	3.86		6.53		2.67	5.03	8.49	14.23	17.70 20.00
PARZIALI TERRENO		2.29		9.99		3.86	6.53		2.86	2.96	5.74	3.47	2.30	
QUOTE TERRENO	110.24		110.20		110.30	110.27		110.30		110.39		110.60	110.73	109.87 109.25
PROGRESSIVE PROGETTO					3.75	0.00		3.30		5.07				
PARZIALI PROGETTO						3.75		3.30		1.77				
QUOTE PROGETTO						110.27		110.33		110.38				

PROFILO Ramo B

SEZIONE 6

PROGRESSIVA 0.00

DEM. PACCHETTO
G1 1.00 m²
USURA
u1 7.68 m

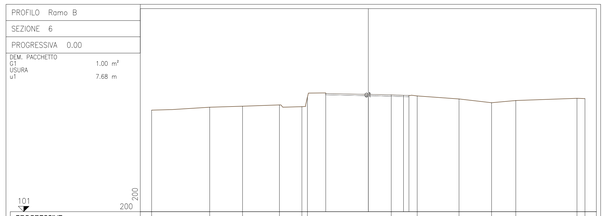

PROGRESSIVE TERRENO	20.00		14.64		11.60	8.21	6.13 5.62		2.12	4.61	8.37	11.38	13.62	19.26 20.00
PARZIALI TERRENO		5.36		3.04	3.39	2.08	0.51	7.74		2.39	3.86	3.01	2.24	5.64	0.74
QUOTE TERRENO	110.37		110.64	110.74	110.86	111.79 111.28			111.79	111.68	111.40	111.06	111.29	111.47 111.44
PROGRESSIVE PROGETTO							3.93	0.00	3.25 3.88					
PARZIALI PROGETTO							3.93	3.25	0.63					
QUOTE PROGETTO							111.93	111.83	111.79 111.94					

PROFILO Ramo B

SEZIONE 8

PROGRESSIVA 15.00

DEM. PACCHETTO
G1 6.04 m²
USURA
u1 8.24 m
VEGETALE
v1 1.35 m

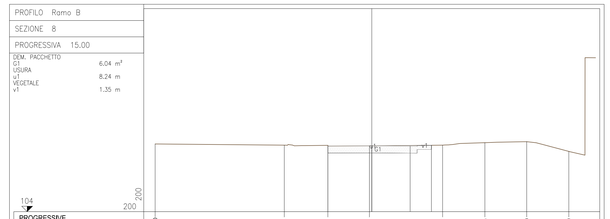

PROGRESSIVE TERRENO	20.00		8.07	4.05	0.22		6.64	10.44	14.30		18.23			
PARZIALI TERRENO		11.93		4.02	3.83	6.76		3.90	3.86	3.89	1.49	0.01 0.10	0.53	
QUOTE TERRENO	110.25		110.14	110.06	110.09		110.14	110.37	110.46		109.56	111.21 111.12	110.72	
PROGRESSIVE PROGETTO				4.05	0.00	3.54	5.60							
PARZIALI PROGETTO				4.05	3.54	1.96								
QUOTE PROGETTO				110.06	110.07	110.05	110.13							

PROFILO Ramo B

SEZIONE 9

PROGRESSIVA 22.50

DEM. PACCHETTO
G1 8.50 m²
G2 8.50 m²
Totale: 17.00 m²
USURA
u1 12.13 m
VEGETALE
v1 1.40 m
v2 1.74 m
Totale: 3.14 m

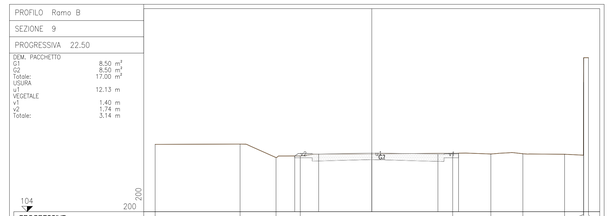

PROGRESSIVE TERRENO	20.00		12.16	8.84	6.60				7.47		10.99	13.95	17.66	19.16 19.58
PARZIALI TERRENO		7.84		3.32	2.24	14.07			3.52	2.96	3.85	1.75	0.01 0.42	0.49
QUOTE TERRENO	110.22		110.24	109.60	109.15				109.39	109.33	109.35	109.36 109.16	110.23 110.23	110.23
PROGRESSIVE PROGETTO					7.11	4.90	0.00		6.11			8.01		
PARZIALI PROGETTO					2.21	4.90		6.11	1.90					
QUOTE PROGETTO					109.15	109.33		109.45	109.30			109.42		

PROFILO Ramo B

SEZIONE 10

PROGRESSIVA 25.37

DEM. PACCHETTO
G1 8.69 m²
G2 8.69 m²
Totale: 17.38 m²
USURA
u1 16.04 m
VEGETALE
v1 1.40 m
v2 2.32 m
Totale: 3.72 m

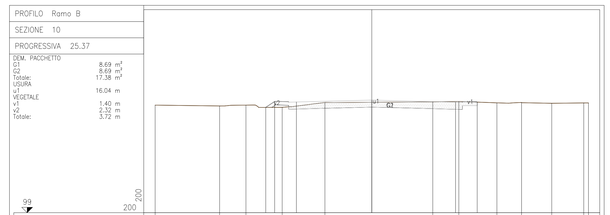

PROGRESSIVE TERRENO	20.00		14.04	11.61	8.27		4.32		5.63	8.04	11.55	13.93	16.61	18.37 18.90
PARZIALI TERRENO		5.96		2.43	3.34	3.95		9.95		2.41	3.51	2.28	2.78	2.96	0.43
QUOTE TERRENO	108.93		108.89	108.93	109.23		109.18		109.24	109.27		109.15	109.18	109.10	109.13 109.13
PROGRESSIVE PROGETTO					6.79	6.97	6.96		0.00		7.73		8.73		
PARZIALI PROGETTO					0.62	2.01	6.96		7.73		2.00				
QUOTE PROGETTO					109.72	109.27	109.23		109.40		109.29	109.23			

COMMITTENTE:

RFI RETE FERROVIARIA ITALIANA
GRUPPO FERROVIE DELLO STATO ITALIANE

DIREZIONE LAVORI:

ITALFERR
GRUPPO FERROVIE DELLO STATO ITALIANE

APPALTATORE:

CONSORZIO CFT
PIZZAROTTI
ITINERA

PROGETTAZIONE:	PROGETTISTA:	DIRETTORE DELLA PROGETTAZIONE:
RAGGRUPPAMENTO TEMPORANEO PROGETTISTI PIZZAROTTI · Sintagma · INTEGRA	Ing.LUCA DINELLI	Ing. PIETRO MAZZOLI Responsabile integrazione fra le varie prestazioni specialistiche

PROGETTO ESECUTIVO

ITINERARIO NAPOLI-BARI
RADDOPPIO TRATTA CANCELLO-BENEVENTO
I° LOTTO FUNZIONALE CANCELLO-FRASSO TELESINO E VARIANTE ALLA LINEA ROMA-NAPOLI VIA CASSINO NEL COMUNE MADDALONI

VIABILITA'

Tratta Cancello-Frasso Telesino - Svincolo Valle di Maddaloni S.S. n°265 km 7+987
Sezioni trasversali - Tav. 2 di 3

APPALTATORE		SCALA:
CONSORZIO CFT IL DIRETTORE TECNICO Geom. C. BIANCHI 10/07/2018		1:200

COMMESSA	LOTTO	FASE	ENTE	TIPO DOC.	OPERA/DISCIPLINA	PROGR.	REV.
I F 1 N	0 1	E	Z Z	W 9	I F 1 3 0 5	0 0 2	A

Rev.	Descrizione	Redatto	Data	Verificato	Data	Approvato	Data	Autorizzato Data
A	Emissione	M.De Turris	10/07/2018	L.Dinelli	10/07/2018	P.Mazzoli	10/07/2018	L.Dinelli
								10/07/2018

File: IF1N.0.1.E.ZZ.W9.IF.13.0.5.002.A.dwg n. Elab.: