PROFILO Ramo C

SEZIONE 11

PROGRESSIVA 0.00

DEM. PACCHETTO
G1 0.95 m²
USURA
v1 7.32 m

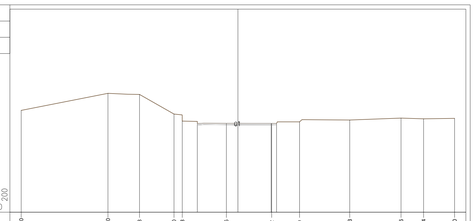


| | | | | | | | | | | | | | | | | | | | | | | | | | |
|---|---|---|---|---|---|---|---|---|---|---|---|---|---|---|---|---|---|---|---|---|---|---|---|---|---|
| PROGRESSIVE TERRENO | 20.00 | | | 12.00 | | 19.08 | | 5.95 | 5.13 | | 1.06 | | 3.12 | | 5.69 | | 10.33 | | 15.06 | | 17.14 | | 20.00 |
| PARZIALI TERRENO | | 8.00 | | 2.92 | 3.18 | 0.77 | 4.07 | | 4.18 | | 2.57 | 4.64 | | 4.73 | | 2.08 | 2.86 | | | | | | |
| QUOTE TERRENO | 111.39 | | 112.97 | | 112.87 | 111.06 | 111.11 | | 110.20 | | 110.19 | 110.33 | | 110.51 | | 110.68 | | 110.62 | 110.66 | | | | |
| PROGRESSIVE PROGETTO | | | | | | | -3.75 | | 0.00 | | 3.57 3.57 | | | | | | | | | | | | |
| PARZIALI PROGETTO | | | | | | | 3.75 | | 3.07 | | 0.50 | | | | | | | | | | | | |
| QUOTE PROGETTO | | | | | | | 110.18 | | 110.20 | | 110.18 110.18 | | | | | | | | | | | | |

PROFILO Ramo C

SEZIONE 15

PROGRESSIVA 51.02

DEM. PACCHETTO
G1 14.57 m²
USURA
v1 16.18 m
VEGETALE
v1 1.54 m
v2 1.39 m
Totale: 2.93 m

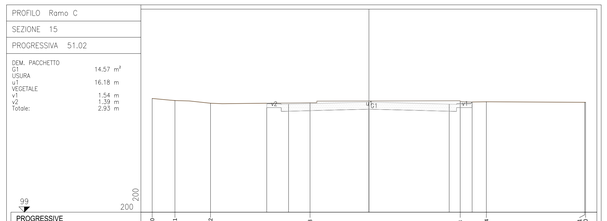


| | | | | | | | | | | | | | | | | | | | | | | | | | |
|---|---|---|---|---|---|---|---|---|---|---|---|---|---|---|---|---|---|---|---|---|---|---|---|---|---|
| PROGRESSIVE TERRENO | 20.00 | | 17.91 | | 14.62 | | | | 5.43 | | | | | | 8.43 | | 10.84 | | | | | | 19.91 20.00 | | |
| PARZIALI TERRENO | | 2.09 | | 3.29 | | | 9.19 | | | | 13.86 | | | | 2.41 | | 9.07 | | | | | 0.09 | | | |
| QUOTE TERRENO | 109.60 | | 109.31 | | 109.06 | | | | 109.10 | | | | | | 109.20 | | 109.19 | | | | | 109.14 109.14 | | | |
| PROGRESSIVE PROGETTO | | | | | | | | -9.43 | 7.42 | | 0.00 | | | | 7.41 | 9.53 | | | | | | | | | |
| PARZIALI PROGETTO | | | | | | | | 2.01 | | 7.42 | | | 7.41 | | 2.12 | | | | | | | | | | |
| QUOTE PROGETTO | | | | | | | | 109.00 | 108.97 | | 109.06 | | 108.97 | | 109.17 | | | | | | | | | | |

PROFILO Ramo D

SEZIONE 25

PROGRESSIVA 45.00

RILEVATO
A1 1.15 m²
STERRO
B1 1.46 m²
FOSSI
D1 0.62 m²
SCOTICO
E1 0.66 m²
E2 0.91 m²
Totale: 1.57 m²
DEM. PACCHETTO
G1 17.00 m²
USURA
u1 20.92 m
VEGETALE
v1 1.60 m
v2 3.24 m
Totale: 4.84 m

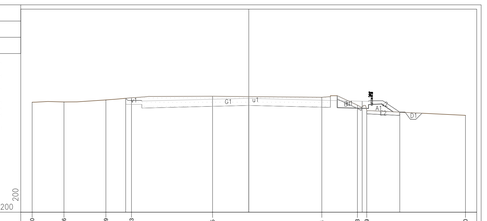


| | | | | | | | | | | | | | | | | | | | | | | | | | |
|---|---|---|---|---|---|---|---|---|---|---|---|---|---|---|---|---|---|---|---|---|---|---|---|---|---|
| PROGRESSIVE TERRENO | 20.00 | | 17.06 | | 13.19 | | 10.83 | | 3.35 | | | | 6.74 | | 10.03 | 10.69 | | | | | | | 20.00 | | |
| PARZIALI TERRENO | | 2.94 | | 3.87 | | 2.36 | | 7.48 | | | | 10.09 | | | 3.29 | 0.66 | | 9.11 | | | | | | | |
| QUOTE TERRENO | 109.15 | | 109.18 | | 109.36 | | 109.56 | | 109.70 | | | | 109.61 | | 109.88 | 109.37 | | | | | | | 107.94 | | |
| PROGRESSIVE PROGETTO | | | | | | | | 11.36 | | | 0.00 | | | | 10.46 | | | | 13.94 | | | | | | |
| PARZIALI PROGETTO | | | | | | | | | 11.36 | | | | 10.46 | | | | 3.48 | | | | | | | | |
| QUOTE PROGETTO | | | | | | | | 109.51 | | | 109.50 | | | | 109.24 | | 108.23 | | | | | | | | |

PROFILO Ramo C

SEZIONE 12

PROGRESSIVA 15.00

DEM. PACCHETTO
G1 4.95 m²
USURA
v1 7.50 m

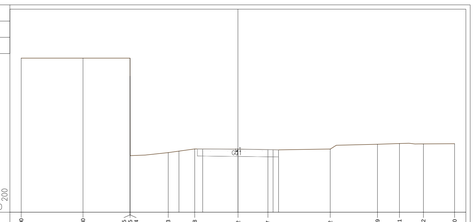


| | | | | | | | | | | | | | | | | | | | | | | | | | |
|---|---|---|---|---|---|---|---|---|---|---|---|---|---|---|---|---|---|---|---|---|---|---|---|---|---|
| PROGRESSIVE TERRENO | 20.00 | | | 14.30 | | | | -9.95 -9.95 -9.94 | | | | -6.43 | | -3.98 | | 0.02 | | 2.77 | | | 8.62 | | 12.89 | 14.91 | | 17.12 | | 20.00 |
| PARZIALI TERRENO | | 5.70 | | | 4.35 | 0.03 | 3.51 | | 2.45 | | 4.00 | | 2.75 | | 5.75 | | | | 4.37 | | | 2.02 | | 2.21 | 2.88 | | |
| QUOTE TERRENO | 110.22 | | 110.22 | | | 110.22 110.22 110.22 | | | | 109.50 | | 109.84 | | 109.82 | | 109.78 | | | | 109.83 | | | 110.27 | | 110.34 | | 110.31 | | 110.32 |
| PROGRESSIVE PROGETTO | | | | | | | | | | -5.44 | | -3.25 | | 0.00 | | 3.25 3.25 | | | | | | | | | | | | |
| PARZIALI PROGETTO | | | | | | | | | | 2.19 | | 3.25 | | 3.25 | | 0.50 | | | | | | | | | | | | |
| QUOTE PROGETTO | | | | | | | | | | 109.64 | | 109.83 | | 109.80 | | 109.78 109.78 | | | | | | | | | | | | |

PROFILO Ramo D

SEZIONE 22

PROGRESSIVA 0.00

DEM. PACCHETTO
G1 2.31 m²
G2 0.98 m²
Totale: 3.29 m²
USURA
u1 7.62 m
u2 17.36 m
Totale: 24.98 m

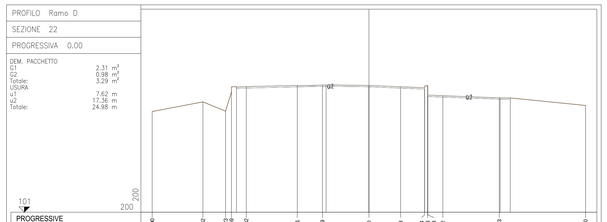


| | | | | | | | | | | | | | | | | | | | | | | | | | |
|---|---|---|---|---|---|---|---|---|---|---|---|---|---|---|---|---|---|---|---|---|---|---|---|---|---|
| PROGRESSIVE TERRENO | 20.00 | | | 15.32 | | 13.23 12.69 | | 11.32 | | | -6.41 | | -4.29 | | 0.00 | | 2.93 | | 5.14 5.14 5.42 | 5.42 6.62 | | 12.03 | | | 20.00 |
| PARZIALI TERRENO | | 4.68 | | | 2.05 | 0.54 | 1.37 | | 4.71 | | | 2.32 | | 4.29 | | 2.93 | | 2.21 | 0.28 | | 6.60 | | | 7.97 | |
| QUOTE TERRENO | 110.29 | | 111.18 | | 110.33 110.33 | 112.09 | | 112.09 | | 112.70 | | | 112.75 | | 112.70 | | 112.58 | | 112.49 112.49 112.47 | 111.76 | | 111.56 | | | 110.85 |
| PROGRESSIVE PROGETTO | | | | | | | | 12.22 | | | | -3.95 | | 0.00 | | | 5.14 5.43 | | | | | 11.12 11.05 | | | |
| PARZIALI PROGETTO | | | | | | | | | 8.27 | | | | 3.95 | | 5.14 | | | | 6.69 | | | | | | |
| QUOTE PROGETTO | | | | | | | | 112.55 | | | | | 112.75 | | 112.70 | | | | 112.49 111.81 | | | 111.56 111.59 | | | |

PROFILO Ramo D

SEZIONE 26

PROGRESSIVA 48.53

RILEVATO
A1 1.69 m²
STERRO
B1 1.61 m²
FOSSI
D1 0.67 m²
SCOTICO
E1 0.33 m²
E2 1.48 m²
Totale: 1.81 m²
DEM. PACCHETTO
G1 15.39 m²
USURA
u1 22.99 m
VEGETALE
v1 1.48 m
v2 3.24 m
Totale: 4.82 m

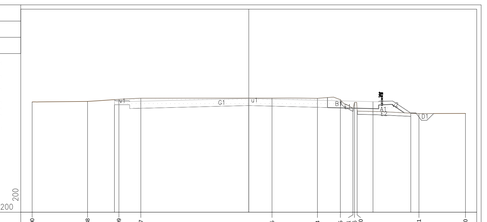


| | | | | | | | | | | | | | | | | | | | | | | | | | |
|---|---|---|---|---|---|---|---|---|---|---|---|---|---|---|---|---|---|---|---|---|---|---|---|---|---|
| PROGRESSIVE TERRENO | 20.00 | | 14.86 | | 11.99 | | 9.97 | | | | 2.15 | | 6.34 | | 8.45 9.91 9.91 | 10.00 | | | 15.71 | | | | 20.00 | | |
| PARZIALI TERRENO | | 5.12 | | 2.89 | | 2.02 | | 12.12 | | | | 4.19 | | 2.11 | 1.14 | 0.13 0.13 | 0.34 | 5.71 | | | 4.29 | | | | |
| QUOTE TERRENO | 100.18 | | 100.22 | | 100.42 | | 100.52 | | | | 100.53 | | 100.51 | | 100.39 100.51 100.51 100.40 | | | | 100.11 | | | | 100.12 | | |
| PROGRESSIVE PROGETTO | | | | | | | | | | | | | | | | | | | | | | | | | |
| PARZIALI PROGETTO | | | | | | | | | | | | | | | | | | | | | | | | | |
| QUOTE PROGETTO | | | | | | | | | | | | | | | | | | | | | | | | | |

PROFILO Ramo C

SEZIONE 13

PROGRESSIVA 30.00

DEM. PACCHETTO
G1 5.85 m²
USURA
v1 7.50 m
VEGETALE
v1 1.78 m

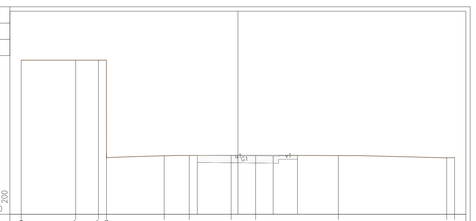


| | | | | | | | | | | | | | | | | | | | | | | | | | |
|---|---|---|---|---|---|---|---|---|---|---|---|---|---|---|---|---|---|---|---|---|---|---|---|---|---|
| PROGRESSIVE TERRENO | 20.00 | | 14.97 | | 12.87 12.13 | | | | 6.80 | | 4.49 | | 0.62 | | 1.64 | | | | 9.26 | | | | 19.27 20.00 | | |
| PARZIALI TERRENO | | 5.03 | | 2.10 | | 0.74 | 5.33 | | 2.31 | | 3.87 | | 2.26 | | 7.62 | | | | 10.01 | | | 0.73 | 0.73 | | |
| QUOTE TERRENO | 110.22 | | 110.22 | | 110.22 109.56 | | | 109.60 | | 109.63 | | 109.64 | | 109.64 | | | | 109.62 | | | | 109.21 109.23 | | | |
| PROGRESSIVE PROGETTO | | | | | | | | | | -3.75 | | 0.00 | | 3.25 | | 5.90 | | | | | | | | | |
| PARZIALI PROGETTO | | | | | | | | | | 3.75 | | 3.25 | | 2.25 | | | | | | | | | | | |
| QUOTE PROGETTO | | | | | | | | | | 109.43 | | 109.39 | | 109.36 | | 109.43 | | | | | | | | | |

PROFILO Ramo D

SEZIONE 23

PROGRESSIVA 15.00

RILEVATO
A1 0.11 m²
STERRO
B1 0.05 m²
DEM. PACCHETTO
G1 13.94 m²
USURA
v1 22.17 m
VEGETALE
v1 2.80 m

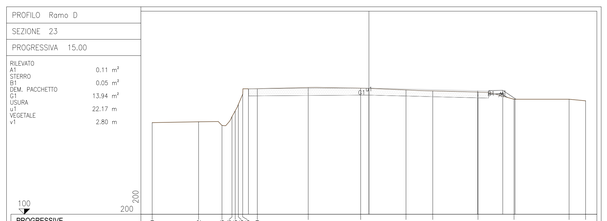


| | | | | | | | | | | | | | | | | | | | | | | | | | |
|---|---|---|---|---|---|---|---|---|---|---|---|---|---|---|---|---|---|---|---|---|---|---|---|---|---|
| PROGRESSIVE TERRENO | 20.00 | | 15.72 | | 13.56 13.56 13.28 13.28 11.67 11.67 | | 9.95 | | 5.60 | | | | 0.76 | | 3.42 | | 5.90 | | 10.07 | | 14.40 | | 18.48 | 20.00 | |
| PARZIALI TERRENO | | 4.28 | | 2.16 | 0.53 0.53 0.00 0.39 0.39 1.60 | | 1.35 | 4.70 | | 4.84 | | 4.18 | | 2.48 | | 4.17 | | 3.33 | | 5.08 | | 1.52 | | | |
| QUOTE TERRENO | 108.85 | | 108.53 | | 108.13 108.13 108.14 108.14 111.08 111.08 | | 111.08 | | 111.70 | | 111.64 | | 111.48 | | 111.39 | | 111.39 | | 110.62 | | 110.62 | | 110.47 | | |
| PROGRESSIVE PROGETTO | | | | | | | | 11.12 | | | 0.00 | | | | | | 10.05 | | 12.35 | | 13.49 | | | | |
| PARZIALI PROGETTO | | | | | | | | | 11.12 | | | | 10.05 | | | | | 2.30 | 1.14 | | | | | | |
| QUOTE PROGETTO | | | | | | | | 111.57 | | | 111.64 | | | | | | 111.39 | 111.43 | 110.07 | | | | | | |

PROFILO Ramo C

SEZIONE 14

PROGRESSIVA 45.00

DEM. PACCHETTO
G1 9.60 m²
USURA
v1 10.15 m
VEGETALE
v1 1.46 m
v2 1.56 m
Totale: 3.02 m

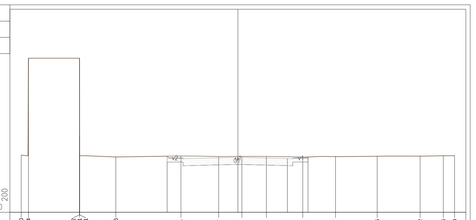


| | | | | | | | | | | | | | | | | | | | | | | | | | |
|---|---|---|---|---|---|---|---|---|---|---|---|---|---|---|---|---|---|---|---|---|---|---|---|---|---|
| PROGRESSIVE TERRENO | 20.00 20.00 | | 14.61 14.61 14.61 | | | 11.26 | | | | -5.25 | | -1.77 | | 0.37 | | 2.63 | | 5.99 | | 9.01 | | 12.80 | | 16.82 | 18.96 20.00 |
| PARZIALI TERRENO | | 0.66 | 4.72 | 0.01 | 3.35 | | 6.01 | | 3.48 | | 2.14 | | 2.26 | | 3.36 | | 3.02 | | 3.85 | | 3.96 | | 2.14 | 1.04 | |
| QUOTE TERRENO | 109.22 109.22 | | | 110.23 110.23 110.22 | | | | 109.10 | | 109.19 | | 109.15 | | 109.16 | | 109.18 | | 109.10 | | 109.13 | | 109.17 | | 109.17 | 109.22 109.22 |
| PROGRESSIVE PROGETTO | | | | | | | | | | -6.53 | | | | 0.00 | | | | -4.56 | | -6.48 | | | | | |
| PARZIALI PROGETTO | | | | | | | | | | 6.53 | | | | 4.56 | | | | 1.92 | | | | | | | |
| QUOTE PROGETTO | | | | | | | | | | 109.17 | | | | 109.07 | | | | 108.95 109.10 | | | | | | | |

PROFILO Ramo D

SEZIONE 24

PROGRESSIVA 30.00

DEM. PACCHETTO
G1 17.11 m²
USURA
u1 19.75 m
VEGETALE
v1 1.76 m

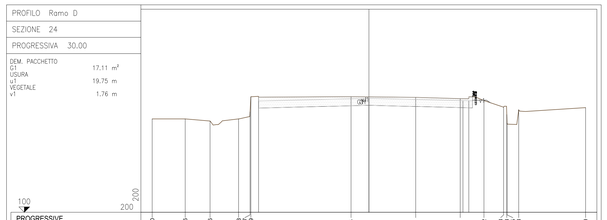


| | | | | | | | | | | | | | | | | | | | | | | | | | |
|---|---|---|---|---|---|---|---|---|---|---|---|---|---|---|---|---|---|---|---|---|---|---|---|---|---|
| PROGRESSIVE TERRENO | 20.00 | | 14.56 | | 12.03 12.03 12.03 | | 10.89 | | | | -1.65 | | | | 4.33 | | 8.43 | | 10.62 | 12.23 12.23 12.23 | 13.75 | | | | 20.00 |
| PARZIALI TERRENO | | 3.04 | | 2.30 | | 2.63 | | 1.00 0.89 | | 9.24 | | | | 5.98 | | | | 4.10 | | 2.19 | 1.81 | 0.30 0.30 0.00 | 1.08 | 6.17 | |
| QUOTE TERRENO | 108.61 | | 108.62 | | 108.42 | | 108.62 108.62 110.67 | | | | 110.67 | | | | 110.60 | | 110.49 | | 110.30 | 109.70 109.70 109.67 | | 109.67 109.67 | | | 109.65 |
| PROGRESSIVE PROGETTO | | | | | | | | 10.19 | | | | | 0.00 | | | | 8.68 9.22 | | | | | | | | |
| PARZIALI PROGETTO | | | | | | | | | | 10.19 | | | | | 8.68 | | | | | | | | | | |
| QUOTE PROGETTO | | | | | | | | 110.27 | | | | | 110.52 | | | | 110.20 110.29 | | | | | | | | |

COMMITTENTE:

RFI RETE FERROVIARIA ITALIANA
GRUPPO FERROVIE DELLO STATO ITALIANE

DIREZIONE LAVORI:

ITALFERR
GRUPPO FERROVIE DELLO STATO ITALIANE

APPALTATORE:

Cedis · CONSORZIO CFT · ITINERA · PIZZAROTTI

| PROGETTAZIONE: | PROGETTISTA: | DIRETTORE DELLA PROGETTAZIONE: |
|---|---|---|
| RAGGRUPPAMENTO TEMPORANEO PROGETTISTI<br>PIZZAROTTI · Sintagma · INTEGRA | Ing.LUCA DINELLI | Ing. PIETRO MAZZOLI<br>Responsabile integrazione fra le varie prestazioni specialistiche |

## PROGETTO ESECUTIVO

# ITINERARIO NAPOLI-BARI
# RADDOPPIO TRATTA CANCELLO-BENEVENTO
# I° LOTTO FUNZIONALE CANCELLO-FRASSO TELESINO E VARIANTE ALLA LINEA ROMA-NAPOLI VIA CASSINO NEL COMUNE MADDALONI

## VIABILITA'

Tratta Cancello-Frasso Telesino - Svincolo Valle di Maddaloni S.S. n°265 km 7+987
Sezioni trasversali - Tav. 3 di 3

| APPALTATORE | | SCALA: |
|---|---|---|
| CONSORZIO CFT<br>IL DIRETTORE TECNICO<br>Geom. C. BIANCHI<br>10/07/2018 | | 1:200 |

| COMMESSA | LOTTO | FASE | ENTE | TIPO DOC. | OPERA/DISCIPLINA | PROGR. | REV. |
|---|---|---|---|---|---|---|---|
| IF1N | 01 | E | ZZ | W9 | IF1305 | 003 | A |

| Rev. | Descrizione | Redatto | Data | Verificato | Data | Approvato | Data | Autorizzato Data |
|---|---|---|---|---|---|---|---|---|
| A | Emissione | M.De Tursi | 10/07/2018 | L.Dinelli | 10/07/2018 | P.Mazzoli | 10/07/2018 | L.Dinelli<br>10/07/2018 |

File: IF1N.0.1.E.ZZ.W9.IF.13.0.5.003.A.dwg n. Elab.: