



CARPENTERIA POZZETTO TIPO A
Scala 1:50


SEZIONE E-E

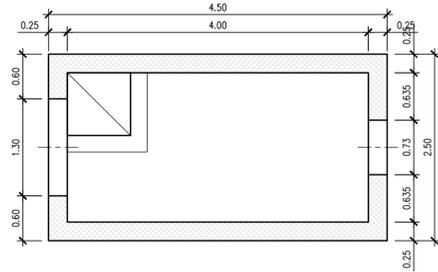

SEZIONE D-D


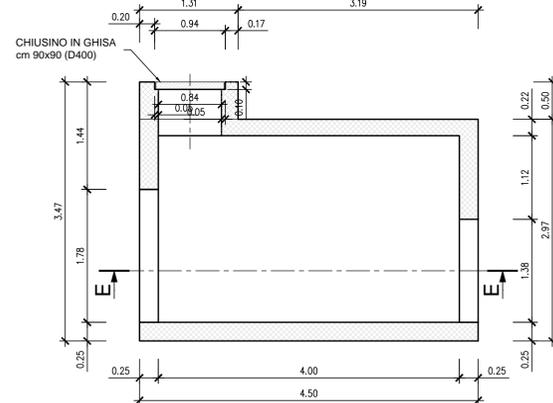


PIANTA

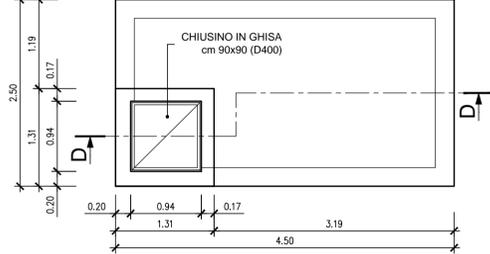

TIPO 3
POZZETTO PREFABBRICATO IN CLS 50x50
CON CADITOIA CARRABILE IN GHISA

Scala 1:20

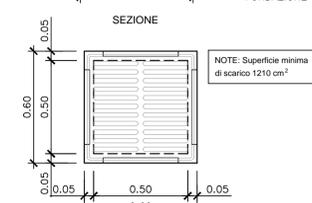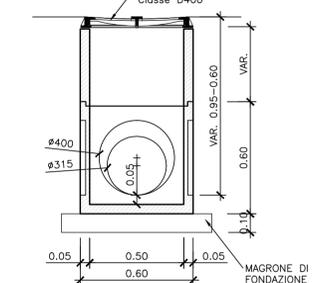

LEGENDA

POZZETTI	
N°	Quota di fondo
1	109.03
2	108.04
3	107.87
4	107.90
5	108.25
6	108.88

LEGENDA

- TUBO PVC Ø400 - L=280.00 m
- FOSSO DI GUARDIA TRAPEZIODALE IN TERRA
- POZZETTO CON CADITOIA CARRABILE INTERASSE 15.00 m (Tipo 3)

COMMITTENTE: **RFI** RETE FERROVIARIA ITALIANA GRUPPO FERROVIE DELLO STATO ITALIANE

DIREZIONE LAVORI: **ITALFERR** GRUPPO FERROVIE DELLO STATO ITALIANE

APPALTATORE: **Consorzio CFT** (Ghella, Itinera, Pizzarotti)

PROGETTAZIONE: RAGGRUPPAMENTO TEMPORANEO PROGETTISTI (Pizzarotti, Sintagma, Integra)

PROGETTISTA: Ing. LUCA DINELLI

DIRETTORE DELLA PROGETTAZIONE: Ing. PIETRO MAZZOLI (Responsabile integrazione fra le varie prestazioni specialistiche)

PROGETTO ESECUTIVO

ITINERARIO NAPOLI-BARI
RADDOPPIO TRATTA CANCELLO-BENEVENTO
1° LOTTO FUNZIONALE CANCELLO-FRASSO TELESINO E VARIANTE ALLA LINEA ROMA-NAPOLI VIA CASSINO NEL COMUNE MADDALONI

VIABILITA'

Tratta Canello-Frasso Telesino - Svincolo Valle di Maddaloni S.S. n°265 km 7+987
Assetto provvisorio - fase 4-5-6: Planimetra di drenaggio viabilità

APPALTATORE CONSORZIO CFT IL DIRETTORE TECNICO Geom. C. BIANCHI Ottobre 2018	SCALA: 1:500							
COMMESSA	LOTTO	FASE	ENTE	TIPO DOC.	OPERA/DISCIPLINA	PROGR.	REV.	
IF1N	01	E	ZZ	P8	IF1305	008	B	
Rev.	Descrizione	Redatto	Data	Verificato	Data	Approvato	Data	Autorizzato Data
A	Rev. Istruttoria ITF 29/08/18	M.De Tursi	13/09/2018	L.Dinelli	13/09/2018	P.Mazzoli	13/09/2018	L.Dinelli
B	Recepimento istruttoria	M.De Tursi	Ottobre 2018	L.Dinelli	Ottobre 2018	P.Mazzoli	Ottobre 2018	
								Ottobre 2018
File: IF1N.0.1.E.ZZ.P8.IF.13.0.5.008.B.dwg								n. Elab.: