
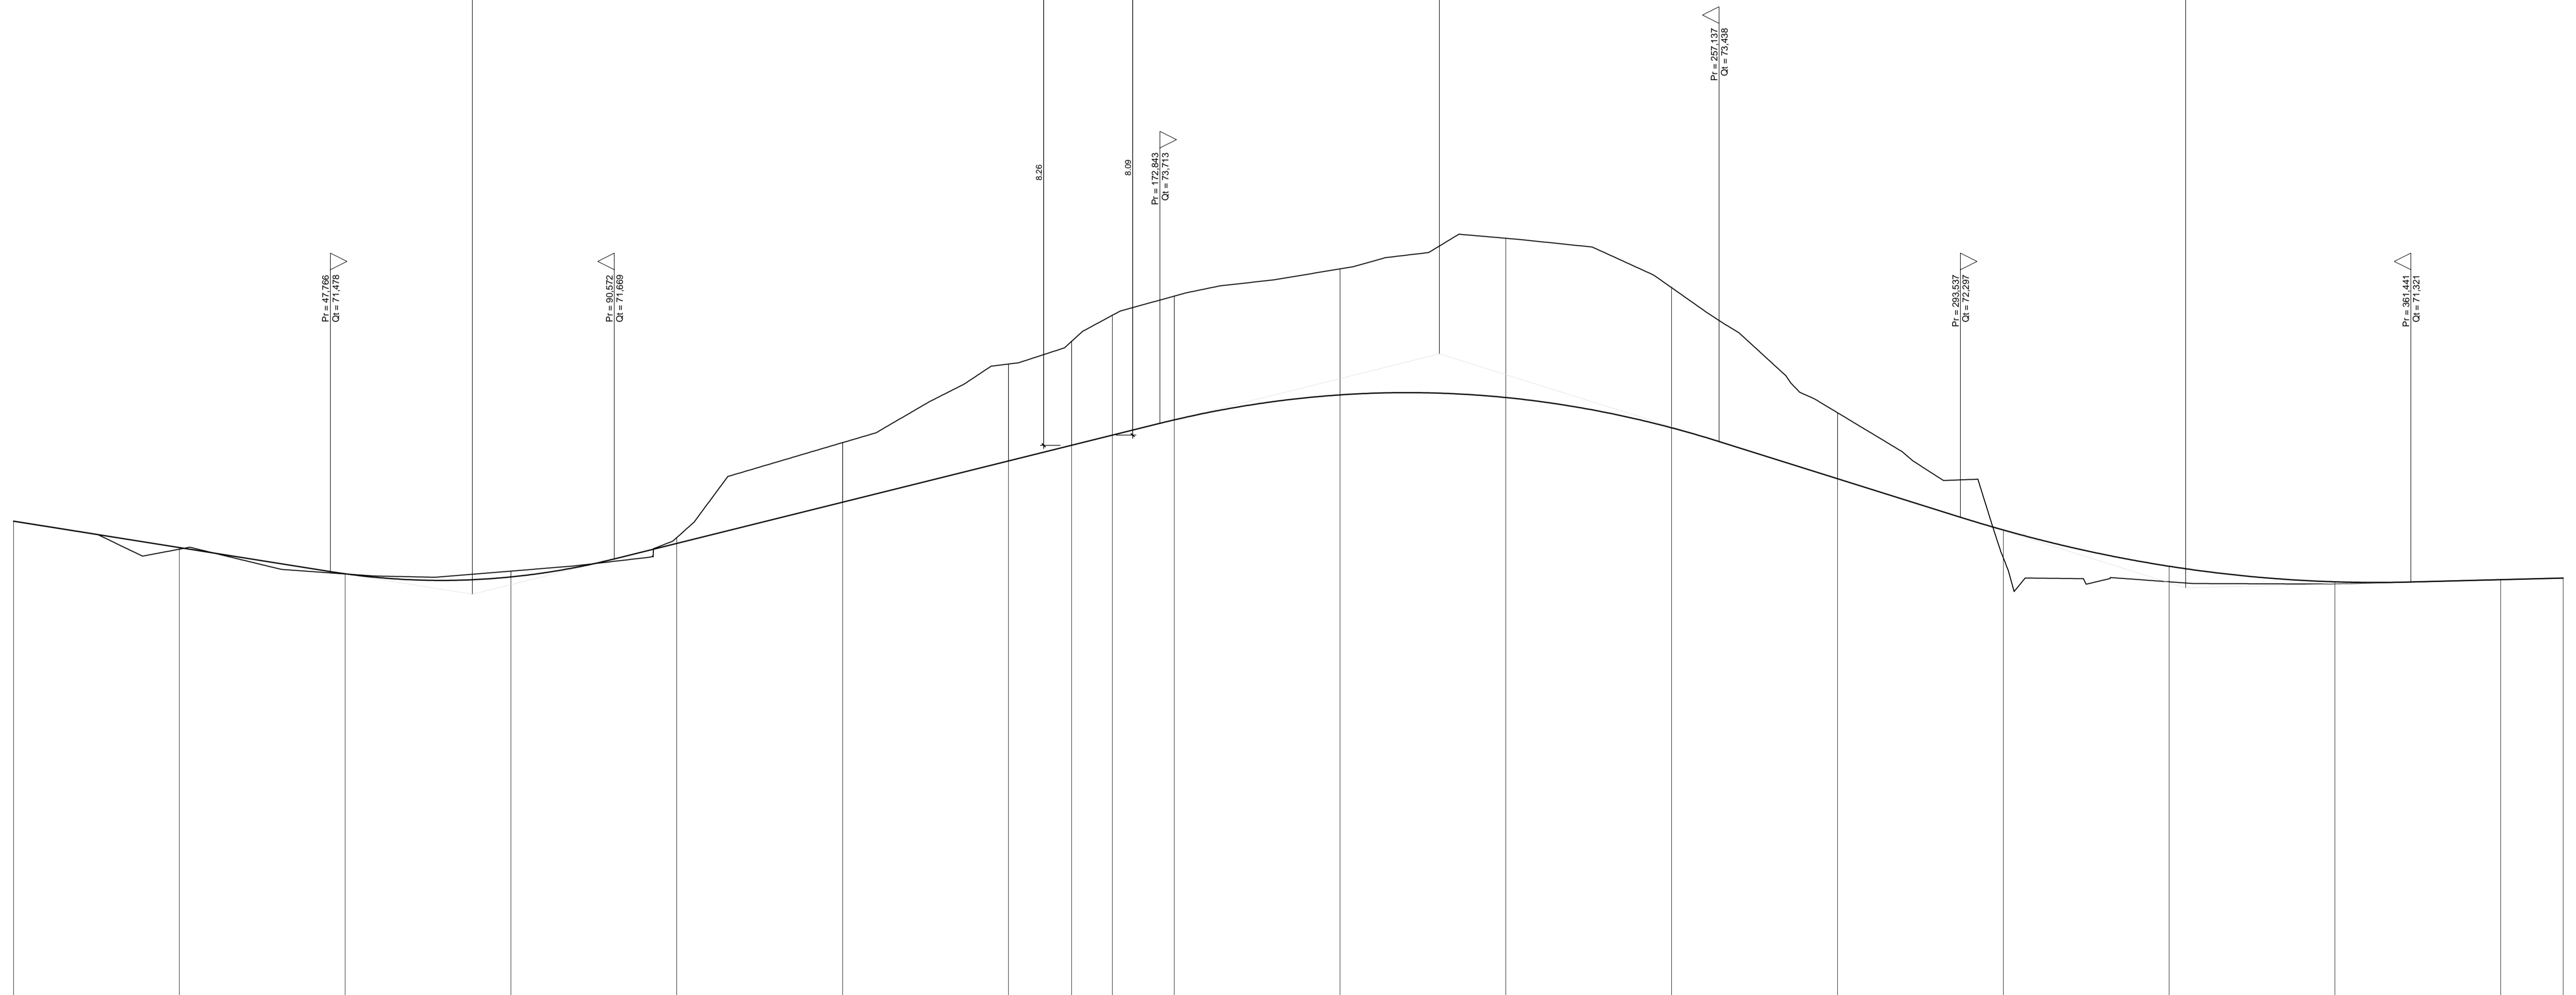


Pr	69.169
Qr	71.137
R	1050.000
T	21.403
Fr	0.218

Pr	214.990
Qr	74.760
R	1500.000
T	42.147
Fr	0.592

Pr	327.489
Qr	71.233
R	2000.000
T	33.952
Fr	0.288

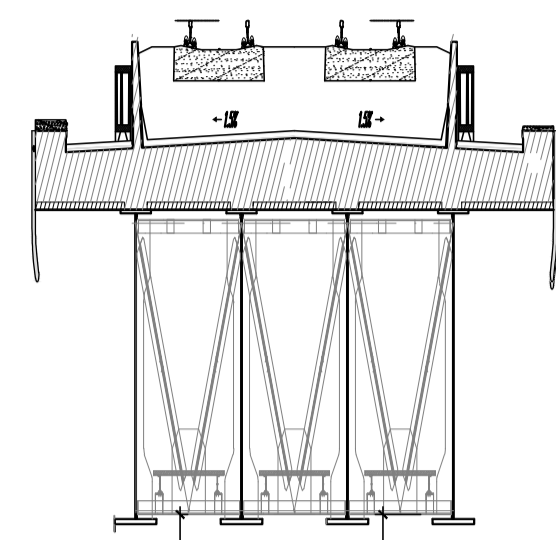

SCALA QUOTE 1:50
SCALA DISTANZE 1:500
QT.RIF. 65.000

NUMERO SEZIONI	1	2	3	4	5	6	7	BP	BD	8	9	10	11	12	13	14	15	16	17	
DISTANZE PARZIALI		25,000	25,000	25,000	25,000	25,000	25,000	9,518	6,152	9,330	25,000	25,000	25,000	25,000	25,000	25,000	25,000	25,000	9,419	
DISTANZE PROGRESSIVE	0,000	25,000	50,000	75,000	100,000	125,000	150,000	159,518	165,670	175,000	200,000	225,000	250,000	275,000	300,000	325,000	350,000	375,000	384,419	
QUOTE TERRENO	-60,000	-71,613	-71,437	-71,477	-71,989	-73,426	-74,604	-74,946	-75,343	-76,636	-76,045	-76,507	-76,786	-73,872	-71,684	-71,316	-71,357	-71,381	-71,381	
QUOTE PROGETTO	-72,238	-71,840	-71,445	-71,397	-71,903	-72,524	-73,145	-73,382	-73,534	-73,765	-74,142	-74,102	-73,645	-72,878	-72,105	-71,558	-71,324	-71,357	-71,381	
DIFFERENZA DI QUOTA	-12,238	-0,028	-0,008	-0,086	-0,085	-0,002	-1,459	-1,064	-1,008	-1,187	-1,004	-2,405	-0,121	-0,694	-0,421	-0,242	-0,032	-0,000	-0,000	
ETOMETRICHE	1										2									
ANDAMENTO PLANIMETRICO	L = 56,775										L = 29,781									
ANDAMENTO CIGLI	SX: 0,025 0,000 0,024 -0,002 -0,008 0,012 0,007 0,000 0,025 0,007										DX: -0,025 -0,022 0,002 -0,011 -0,055 0,008 -0,025 -0,007 -0,007 0,007 0,007 0,008 0,008 0,008 0,008 0,008 0,019 -0,010 -0,025									

COMMITTENTE:

GRUPPO FERROVIE DELLO STATO ITALIANE

DIREZIONE LAVORI:

GRUPPO FERROVIE DELLO STATO ITALIANE

APPALTATORE:

PROGETTAZIONE:	PROGETTISTA:	DIRETTORE DELLA PROGETTAZIONE:
RAGGRUPPAMENTO TEMPORANEO PROGETTISTI	Ing. LUCA DINELLI	Ing. PIETRO MAZZOLI
		Responsabile integrazione tra le varie prestazioni specialistiche

PROGETTO ESECUTIVO

ITINERARIO NAPOLI-BARI
RADDOPPIO TRATTA CANCELLO-BENEVENTO
1° LOTTO FUNZIONALE CANCELLO-FRASSO TELESINO E VARIANTE ALLA LINEA ROMA-NAPOLI VIA CASSINO NEL COMUNE MADDALONI

VIABILITA'
Tratta Canello-Frasso Telesino - S.S. n°265 km 10+544
Profilo longitudinale

APPALTATORE	CONSORZIO CFT	SCALA:
IL DIRETTORE TECNICO	Geom. C. BIANCHI	1:500/1:50
	10/07/2018	

COMMESSA	LOTTO	FASE	ENTE	TIPO DOC.	OPERA/DISCIPLINA	PROGR.	REV.
IF1N	01	E	ZZ	F8	IF1405	001	A

Rev.	Descrizione	Redatto	Data	Verificato	Data	Approvato	Data	Autorizzato	Data
A	Emissione	G. Colagigli	10/07/2018	L. Dinelli	10/07/2018	P. Mazzoli	10/07/2018	L. Dinelli	10/07/2018