SCAVI
SCAVO
TERRENO VEGETALE 100,353 m³
SOVRASTRUTTURA STRADALE
STRATO DI BASE 1,414 m
STRATO DI BINDER 1,011 m
MOVIMENTI
STRATO DI FONDAZIONE/CANALETTA 2,001 m³

SEZIONE N.: 1
CT. PROGETTO: 72,238
DIST.PROG.: 0,000
DIST.SUCC.: 25,000

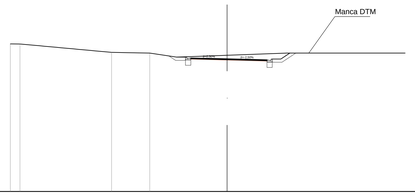

SCALA 1:200

QT.RIF.: 60,000

| | | |