SCAVI E BONIFICHE	
STERRO	3.573m³
RILEVATI	
TERRENO VEGETALE	0.704m
SOVRASTRUTTURA STRADALE	
STRATO DI USURA	8.175m
STRATO DI BINDER	5.053m
STRATO DI BASE	5.053m
STRATO DI FONDAZIONE	1.01m³
BANCHINA	3.123m
MANUFATTI	
STRATO DI FONDAZIONE CANALETTA	0.100m³

SEZIONE N.: 1
QT. PROGETTO: 67.250
DIST.PROG.: 0.000
DIST.SUCC.: 25.000

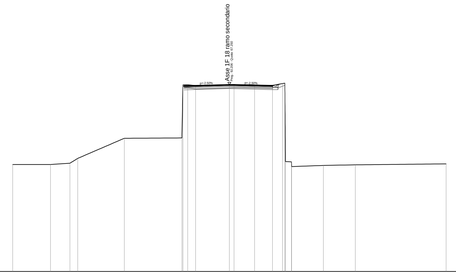

SCALA 1:200

QT.RIF. 50.000

| | | |