RILEVATI	
RILEVATO	49.709m²
SOVRASTRUTTURA STRADALE	
STRATO DI USURA	9.250m
STRATO DI BINDER	9.250m

SEZIONE N.: 10
QT. PROGETTO: 64.008
DIST.PROG.: 225.000
DIST.PREC.: 25.000
DIST.SUCC.: 25.000

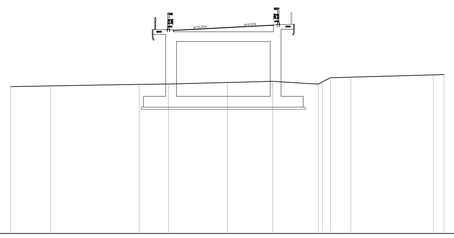

SCALA 1:200

QT.RIF. 45.000

| | | |