



PIANTA IMPALCATO - RAMPA EST

SCALA 1:200

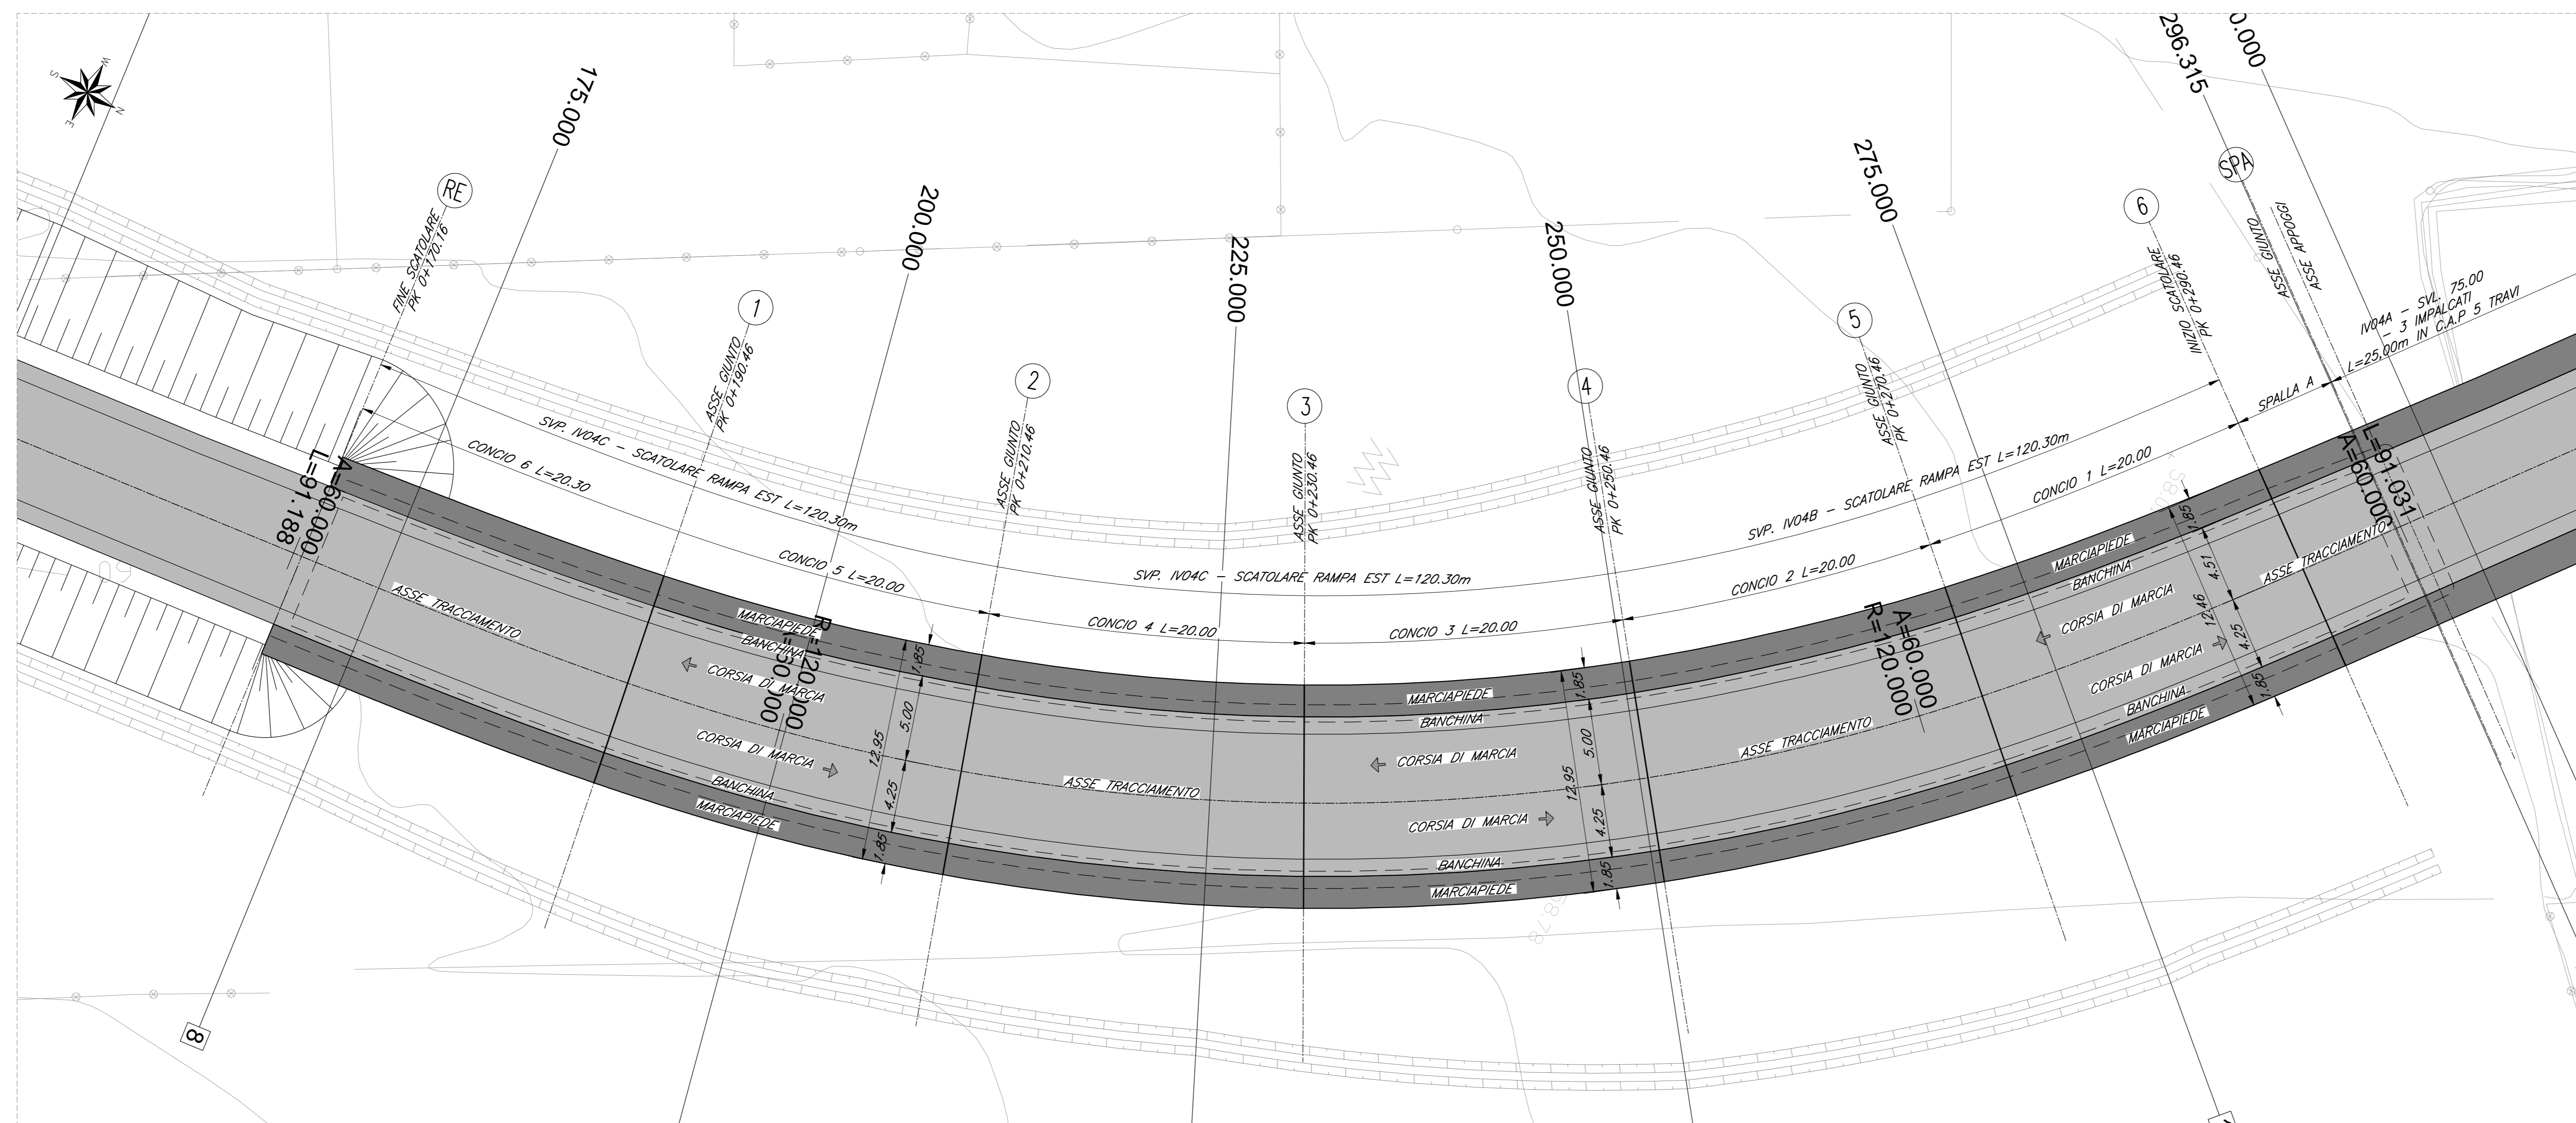


PIANTA CHIAVE

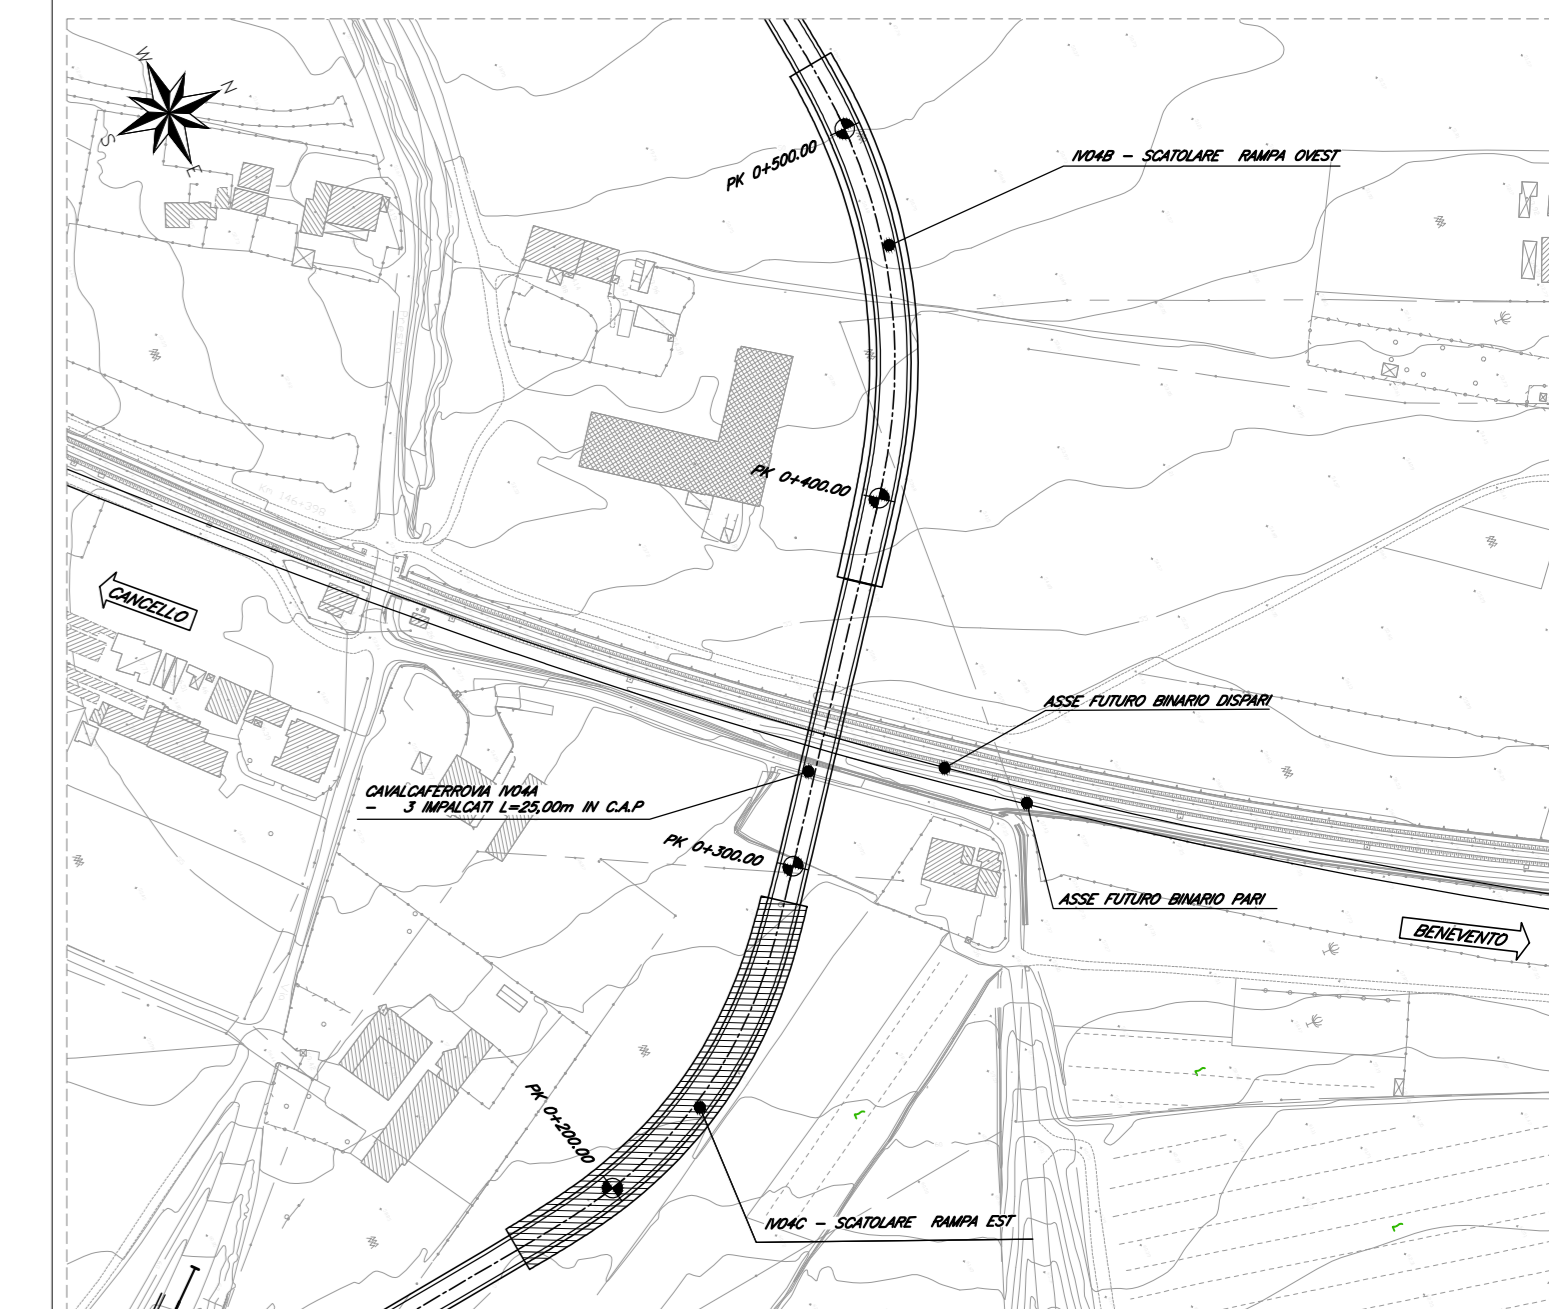

PROSPETTO LONGITUDINALE - RAMPA EST

SCALA 1:200

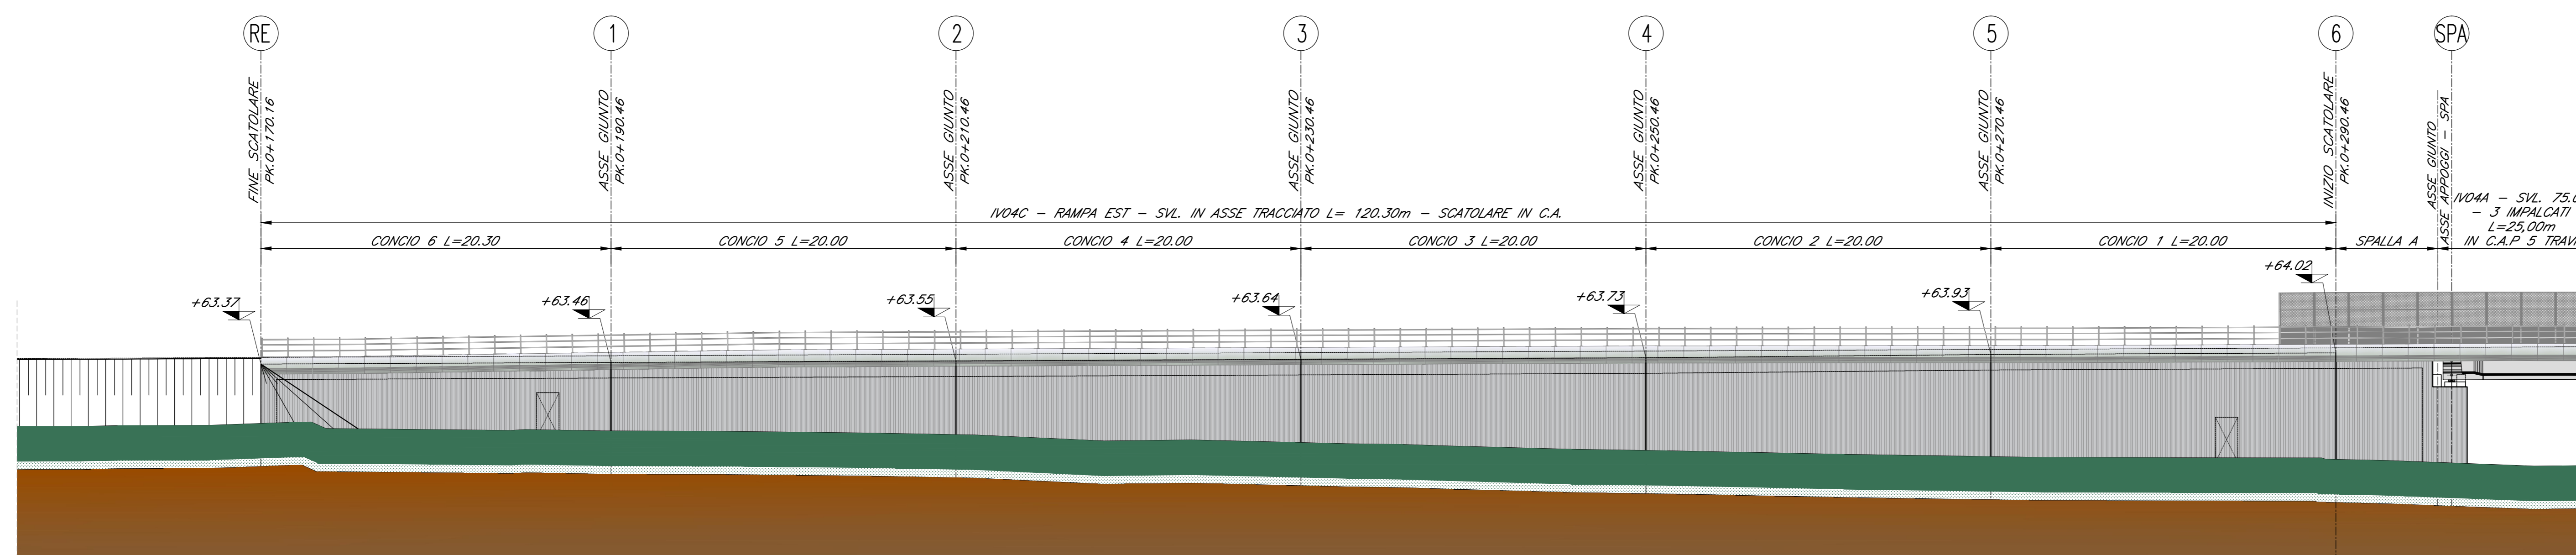

COMMITTENTE: **RFI** RETE FERROVIARIA ITALIANA GRUPPO FERROVIE DELLO STATO ITALIANE

DIREZIONE LAVORI: **ITALFERR** GRUPPO FERROVIE DELLO STATO ITALIANE

APPALTATORE: **CONSORZIO CFT** **PIZZAROTTI**

PROGETTAZIONE: **PIZZAROTTI** **Sintagma** **INTERBRA**

PROGETTISTA: Ing. FEDERICO DURASTANTI

DIRETTORE DELLA PROGETTAZIONE: Ing. PIETRO MAZZOLI

PROGETTO ESECUTIVO

ITINERARIO NAPOLI-BARI
RADDOPPIO TRATTA CANCELLO-BENEVENTO
L' LOTTO FUNZIONALE CANCELLO-FRASSO TELESINO E VARIANTE ALLA LINEA ROMA-NAPOLI VIA CASSINO NEL COMUNE MADDALONI

VIABILITA'
Tratta Canello-Frasso Telesino - Viabilità al km 13+285 - Elaborati Strutturali - CAVALCAFERROVIA
Pianta e prospetto - Rampa scotolare Est

APPALTATORE: **CONSORZIO CFT** & DIRETTORE TECNICO **Gian C. BIANCHI** 22/09/2018

SCALA: 1:200

COMMESSA LOTTO FASE ENTE TIPO DOC. OPERA/DISCIPLINA Progr. REV.

IFIN 01 EZZ P9 IV0400 002 B

Rev.	Descrizione	Redatto	Data	Verificato	Data	Approvato	Data	Autorizzato Data
A	Struttura	S. Bianchi	10/01/2018	F. Durastanti	10/01/2018	F. Mazzoli	10/01/2018	F. Durastanti
B	Rev. Strutturale IT 01/01/18	S. Bianchi	22/09/2018	F. Durastanti	22/09/2018	F. Mazzoli	22/09/2018	

File: IFIN.01.EZZ.P9.IV.04.0.002.B.dwg n. Elab.: 22/09/2018