



PIANTA SOLETTA RAMPA OVEST

SCALA 1:50

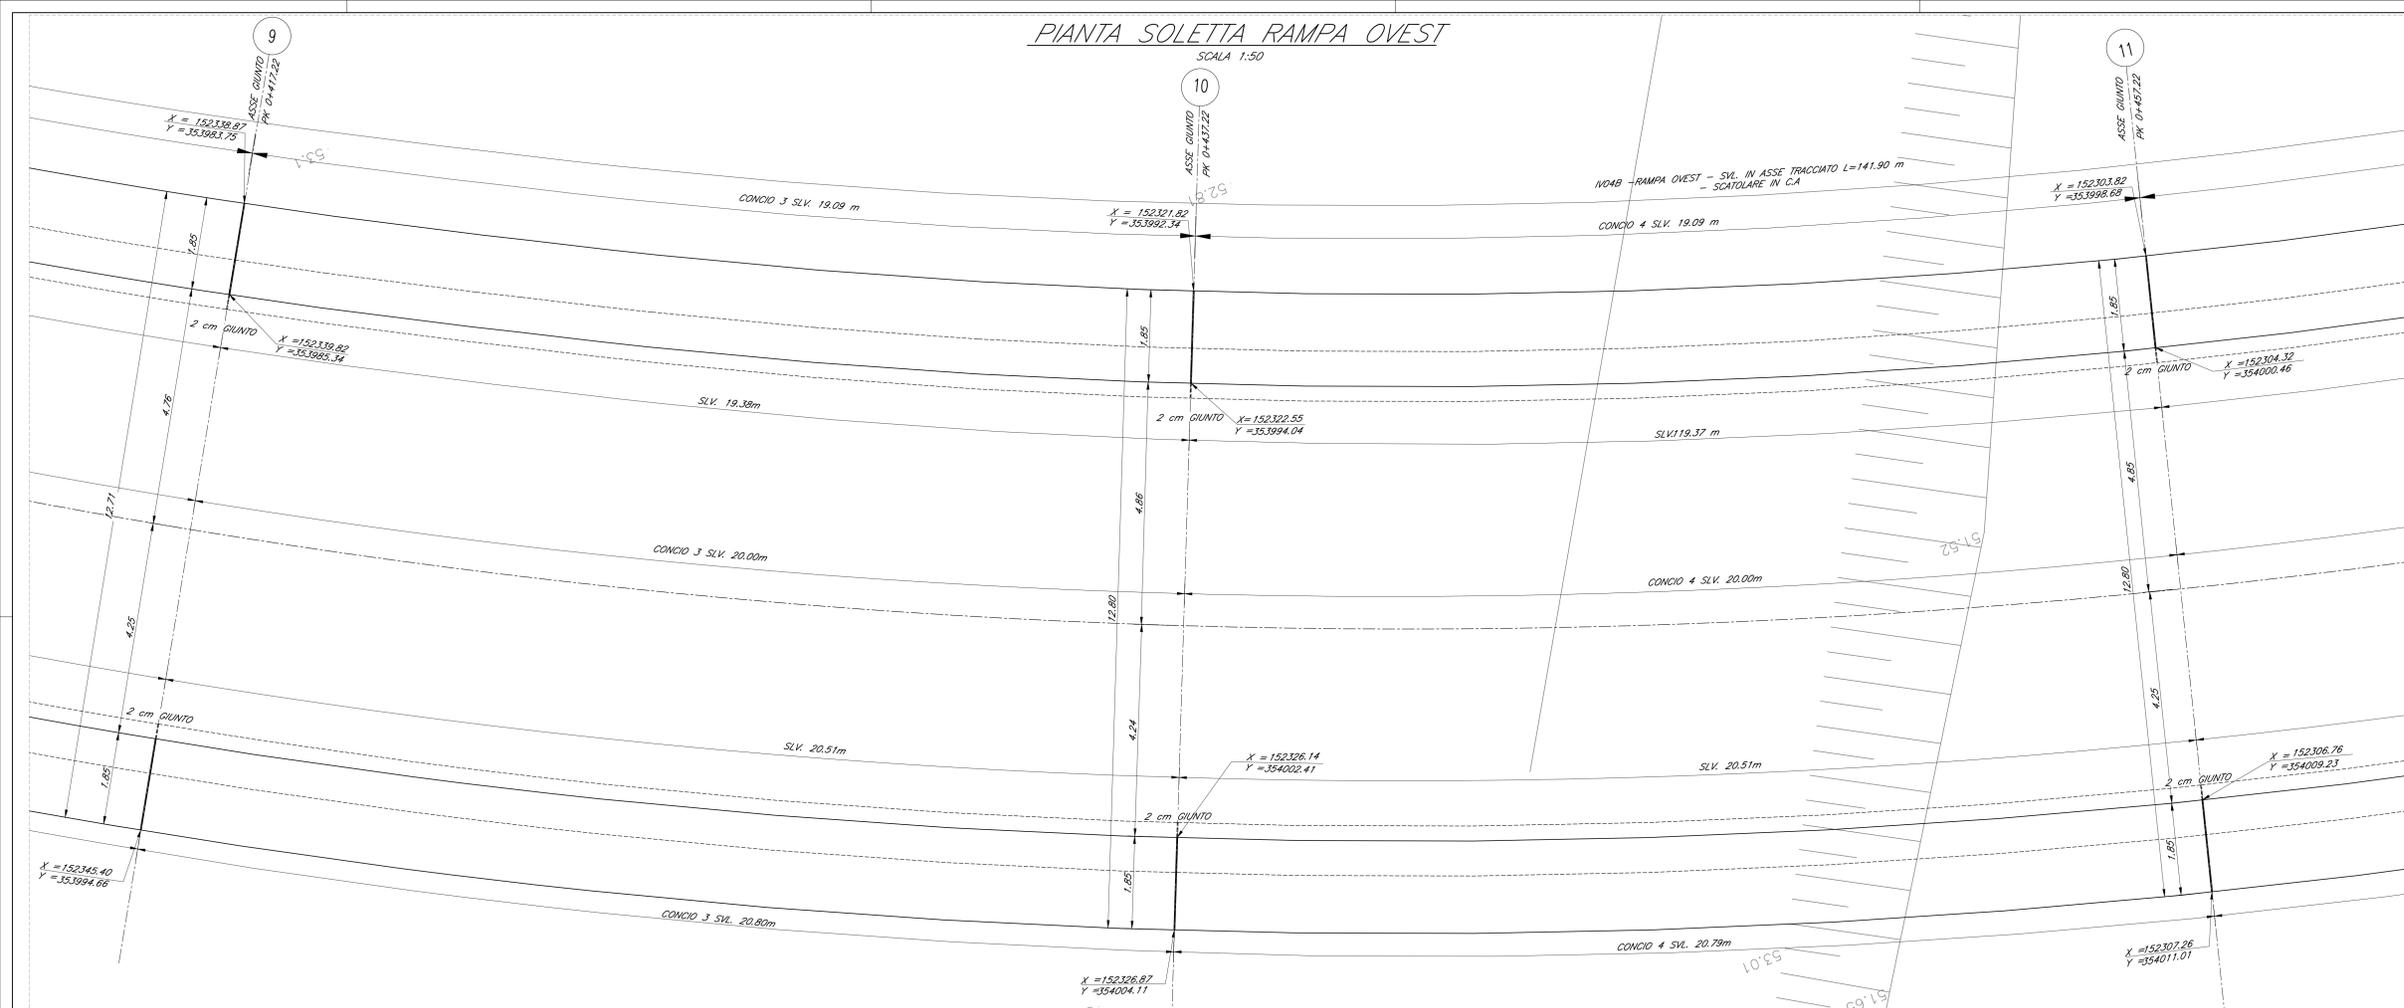


PIANTA TRACCIAMENTO RAMPA OVEST

SCALA 1:50

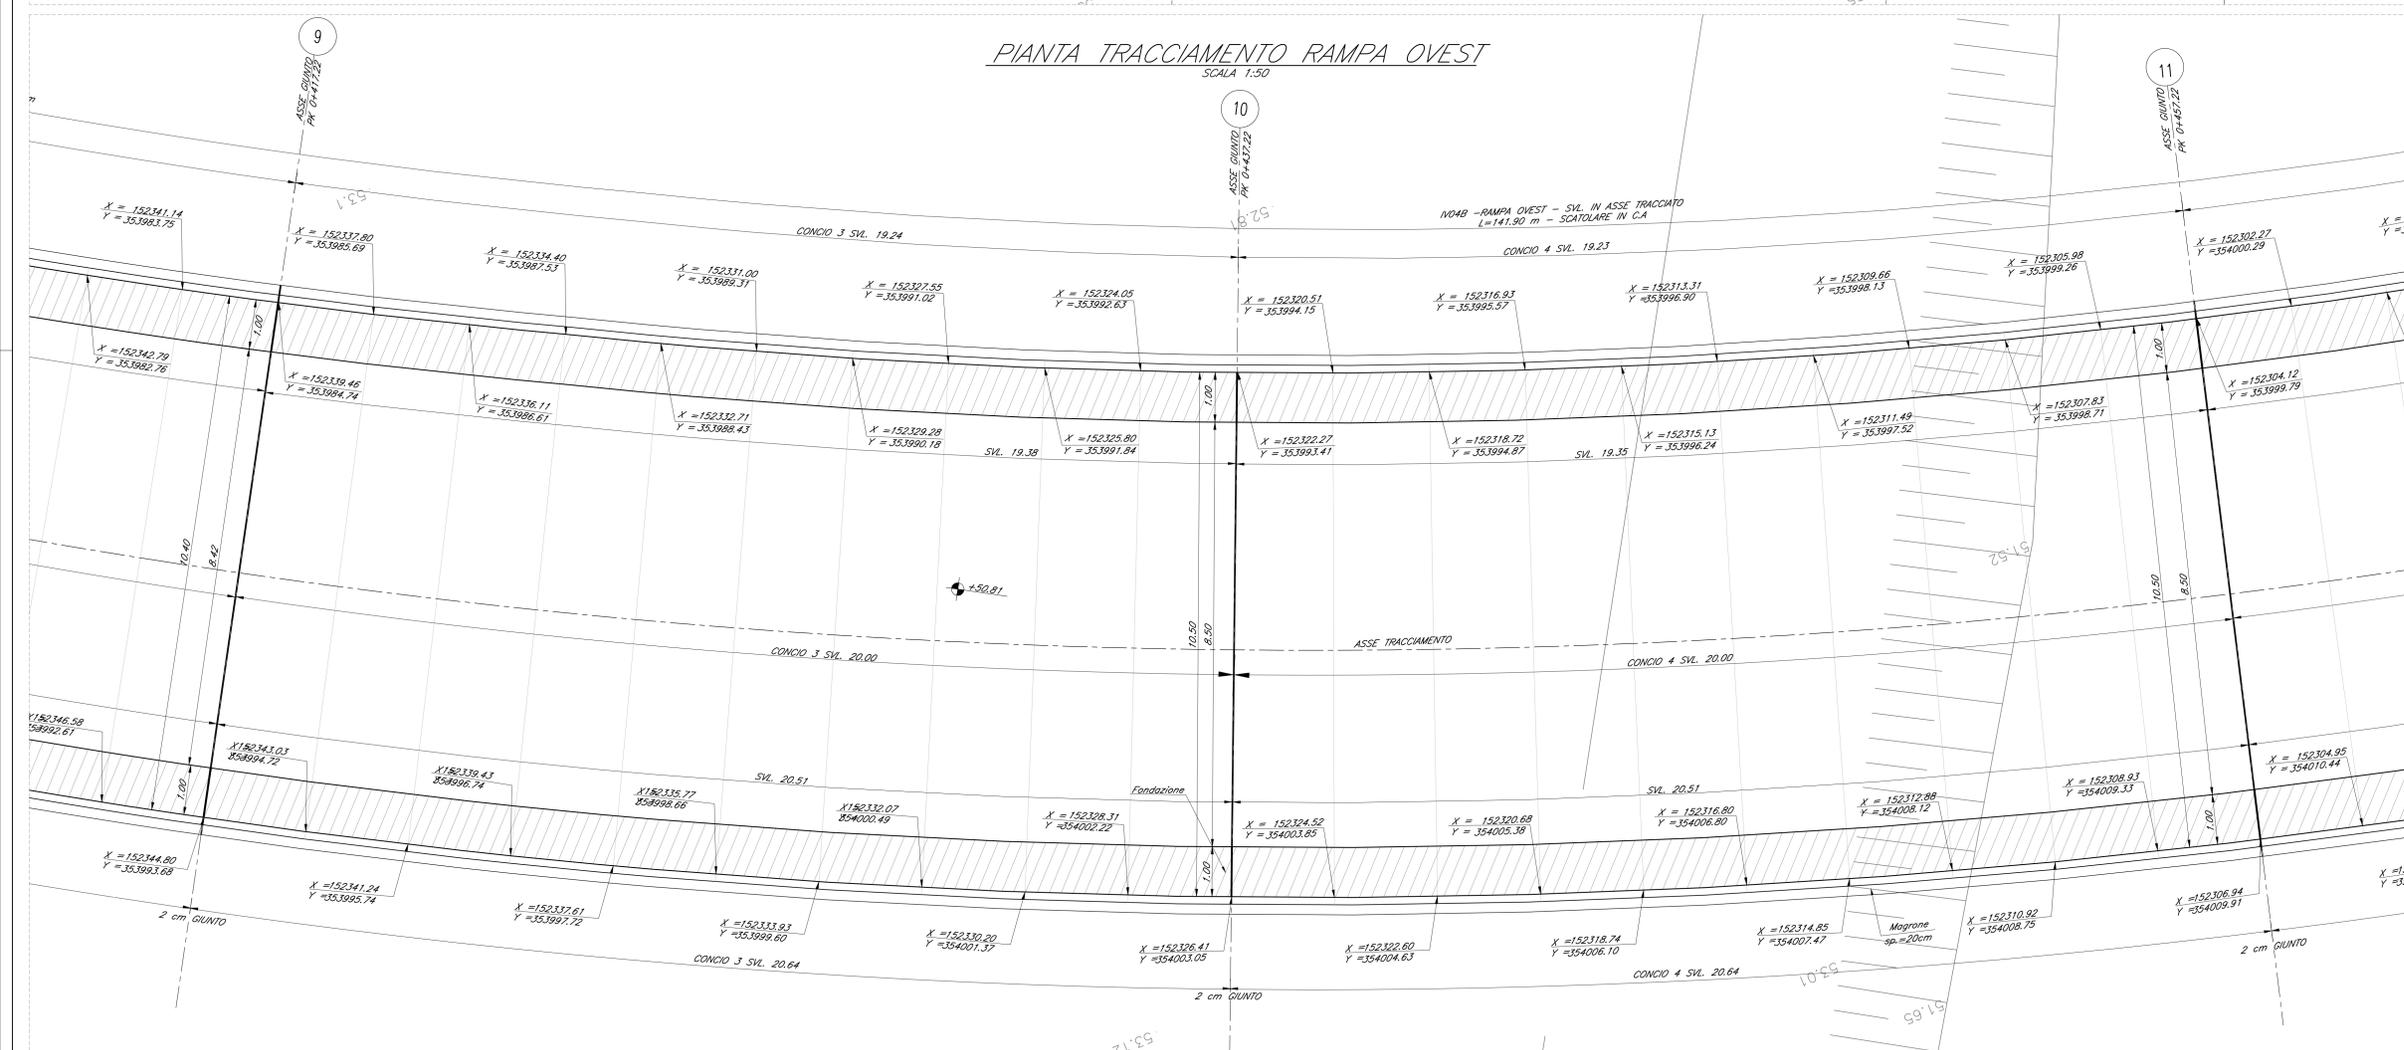

PIANTA CHIAVE

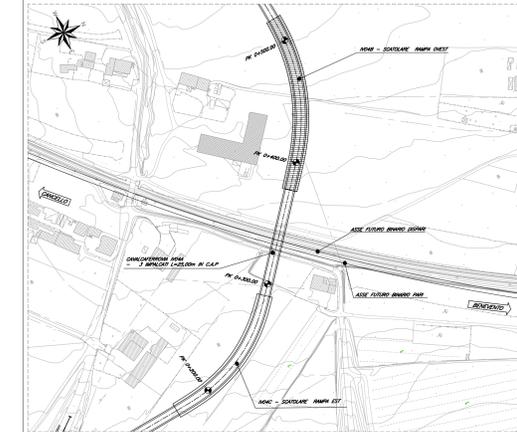

COMMITTENTE: **RFI** INFRASTRUTTURE FERROVIARIE ITALIANE - GRUPPO FERROVIE DELLO STATO ITALIANE

DIREZIONE LAVORI: **ITALFERR** GRUPPO FERROVIE DELLO STATO ITALIANE

APPALTATORE: **CONSORZIO CFT** **PIZZAROTTI**

PROGETTAZIONE: **PIZZAROTTI** **Sintagma** **INTERBA**

PROGETTISTA: Ing. FEDERICO DURASTANTI

DIRETTORE DELLA PROGETTAZIONE: Ing. PIETRO MAZZOLI

PROGETTO ESECUTIVO

ITINERARIO NAPOLI-BARI
 RADDOPPIO TRATTA CANCELLO-BENEVENTO
 L' LOTTO FUNZIONALE CANCELLO-FRASSO TELESINO E VARIANTE ALLA
 LINEA ROMA-NAPOLI VIA CASSINO NEL COMUNE MADDALONI

VIABILITA'

Tratta Canello-Frasso Telesino - Viabilità al km 13+285 - Elaborati Strutturali - CAVALCAFERROVIA
 Planimetria di tracciamento - Rampa scatolare Ovest - Tav. 2 di 4

APPALTATORE: **CONSORZIO CFT** **PIZZAROTTI** **INTERBA**

COMMISSIONE: LOTTI FASE ENTE TIPO DOC. OPERA/DISCIPLINA PROG. REV.

COMMISSIONE	LOTTI	FASE	ENTE	TIPO DOC.	OPERA/DISCIPLINA	PROG.	REV.
IF	IN	01	E	ZZ	PB	IV	0400005

Rev.	Descrizione	Redatto	Data	Verificato	Data	Approvato	Data	Autorizzato Data
A	Emesso	S. Susanna	10/03/2018	F. Durastanti	10/03/2018	P. Mazzoli	10/03/2018	F. Durastanti
B	Rev. Integrazioni IT 01/2018	S. Susanna	22/09/2018	F. Durastanti	22/09/2018	P. Mazzoli	22/09/2018	F. Durastanti

SCALA: 1:50

File: IFIN.01.E.ZZ.PB.IV.04.0.005.B.dwg n. Elab.: 22/09/2018