
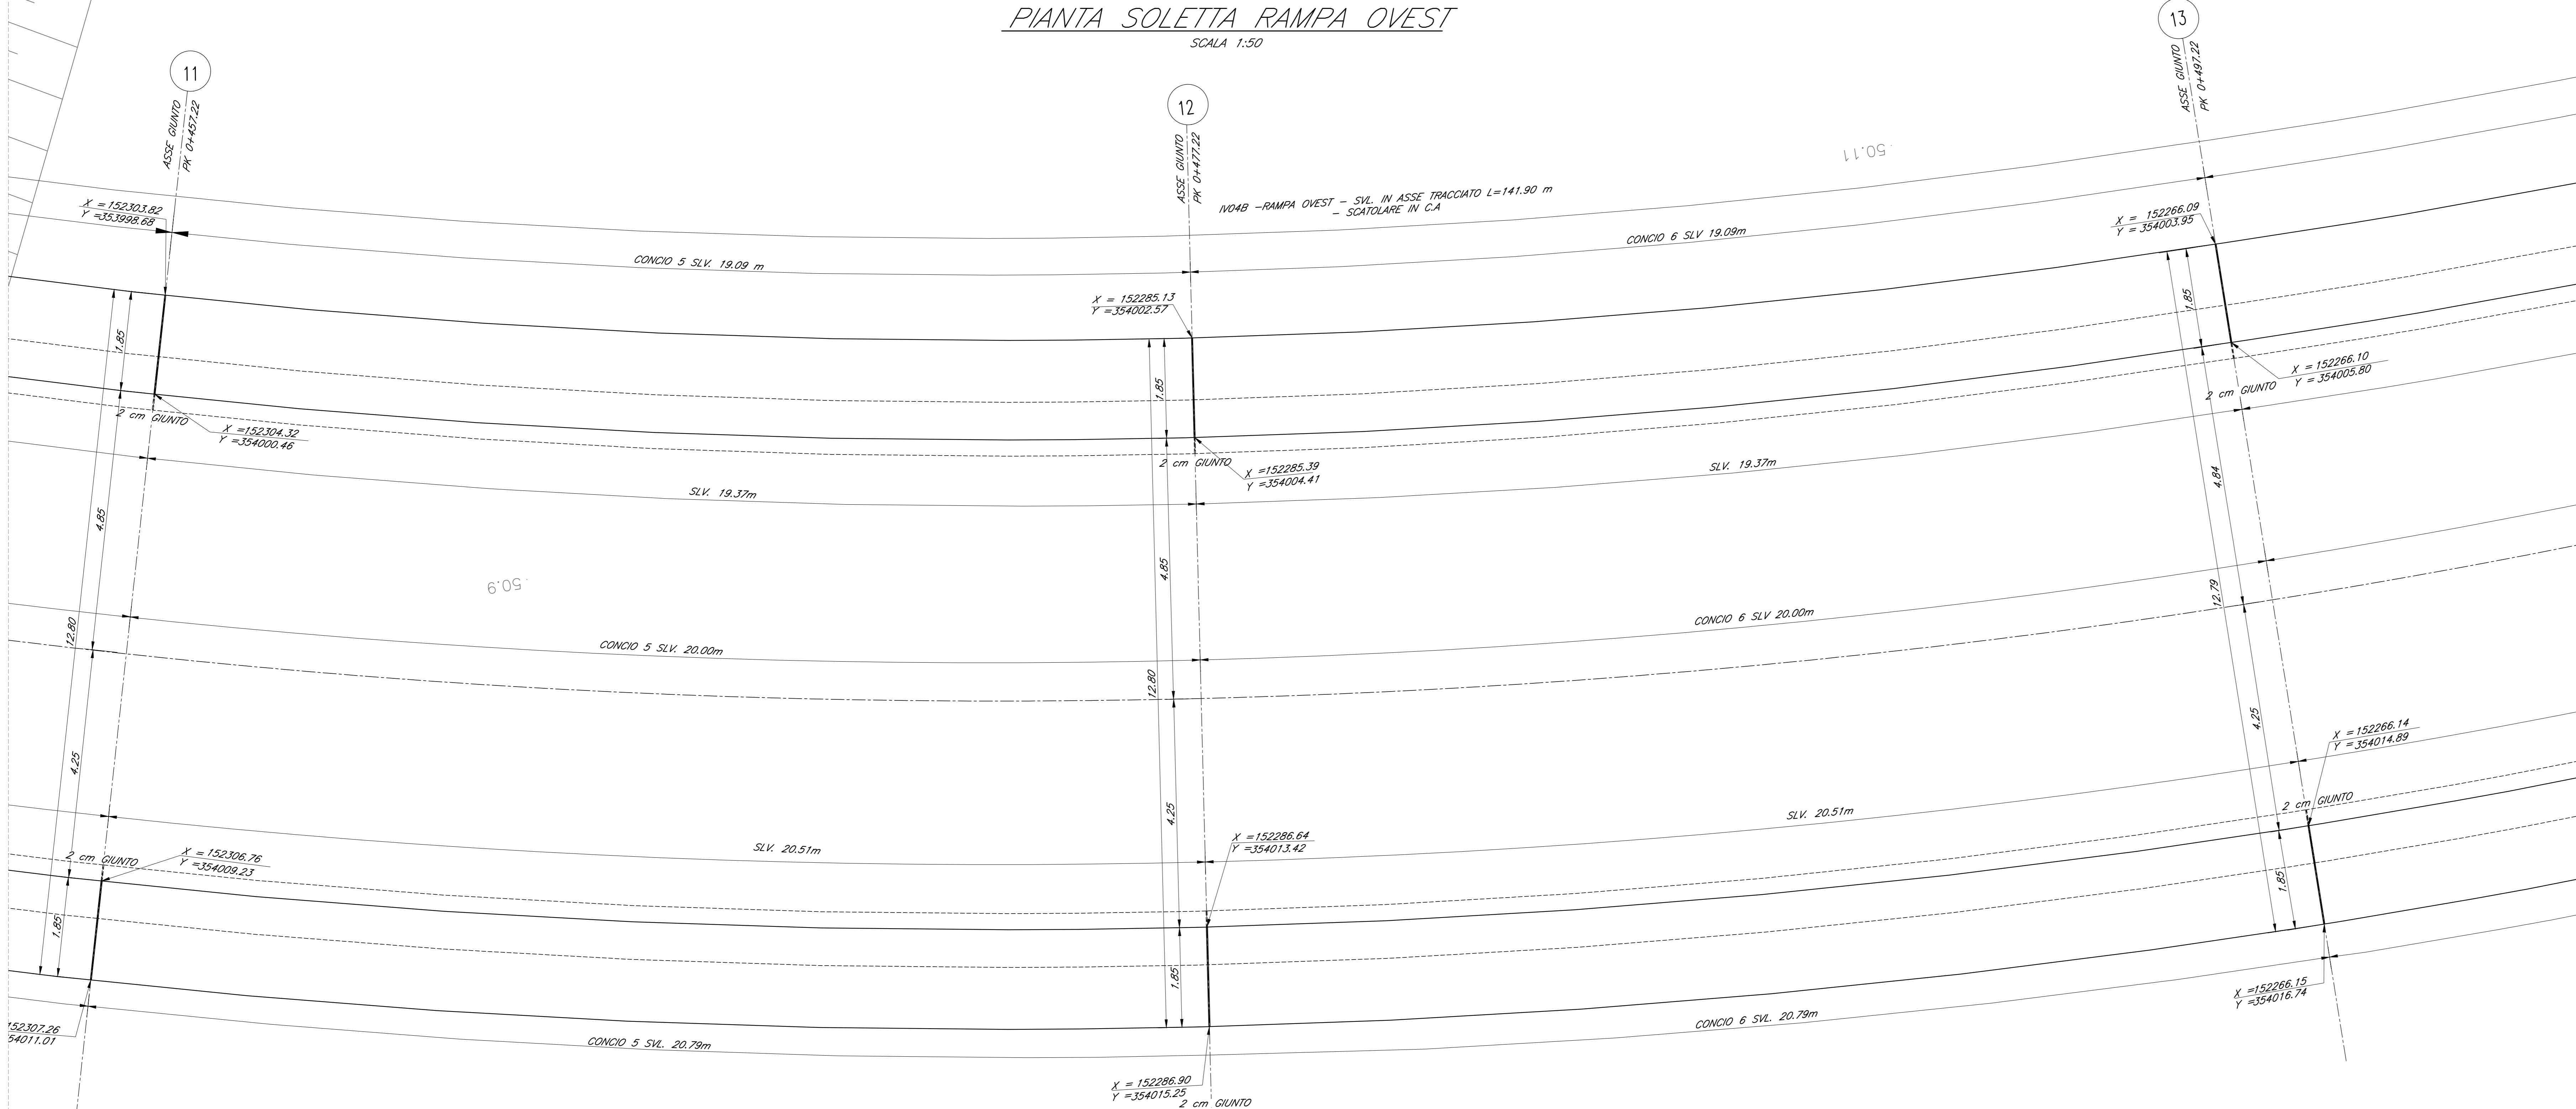


PIANTA SOLETTA RAMPA OVEST

SCALA 1:50

PIANTA CHIAVE

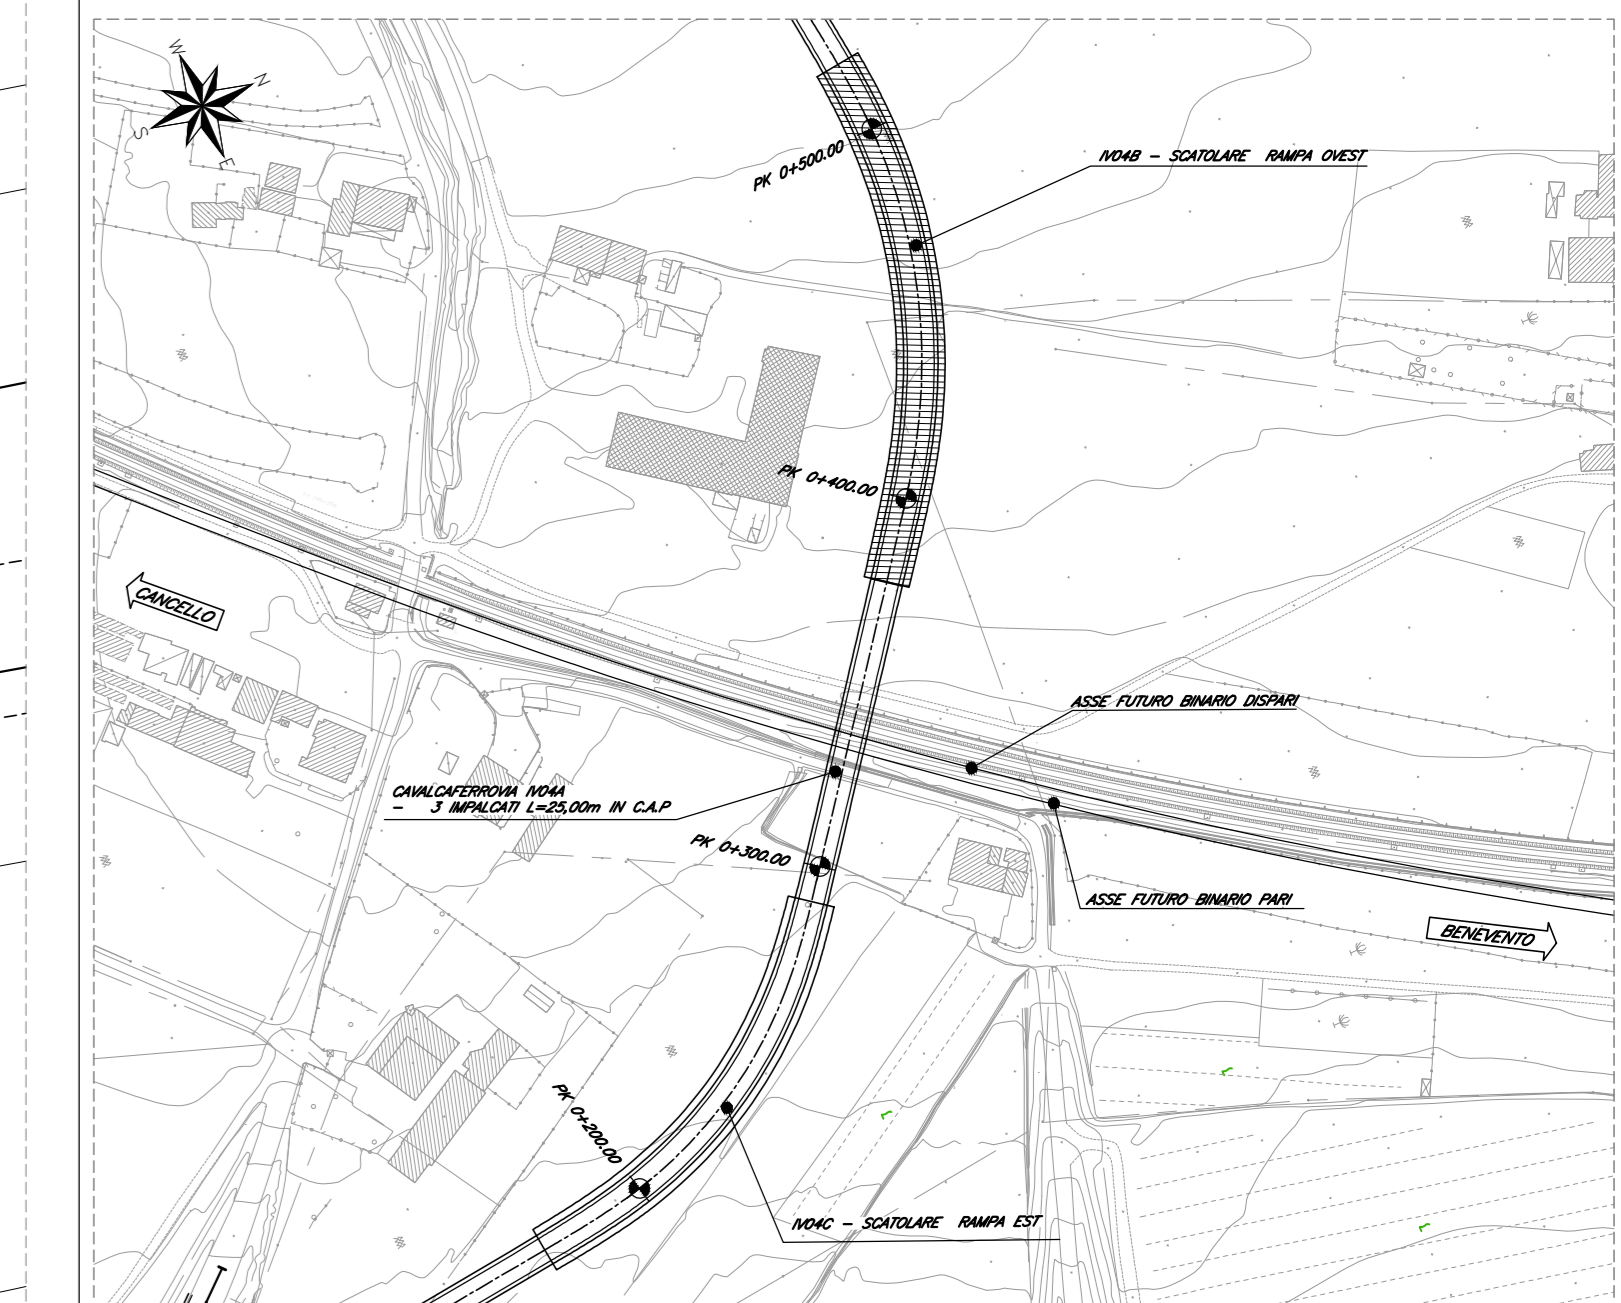

SCALA 1:50

