




PIANTA SOLETTA RAMPA OVEST
SCALA 1:50

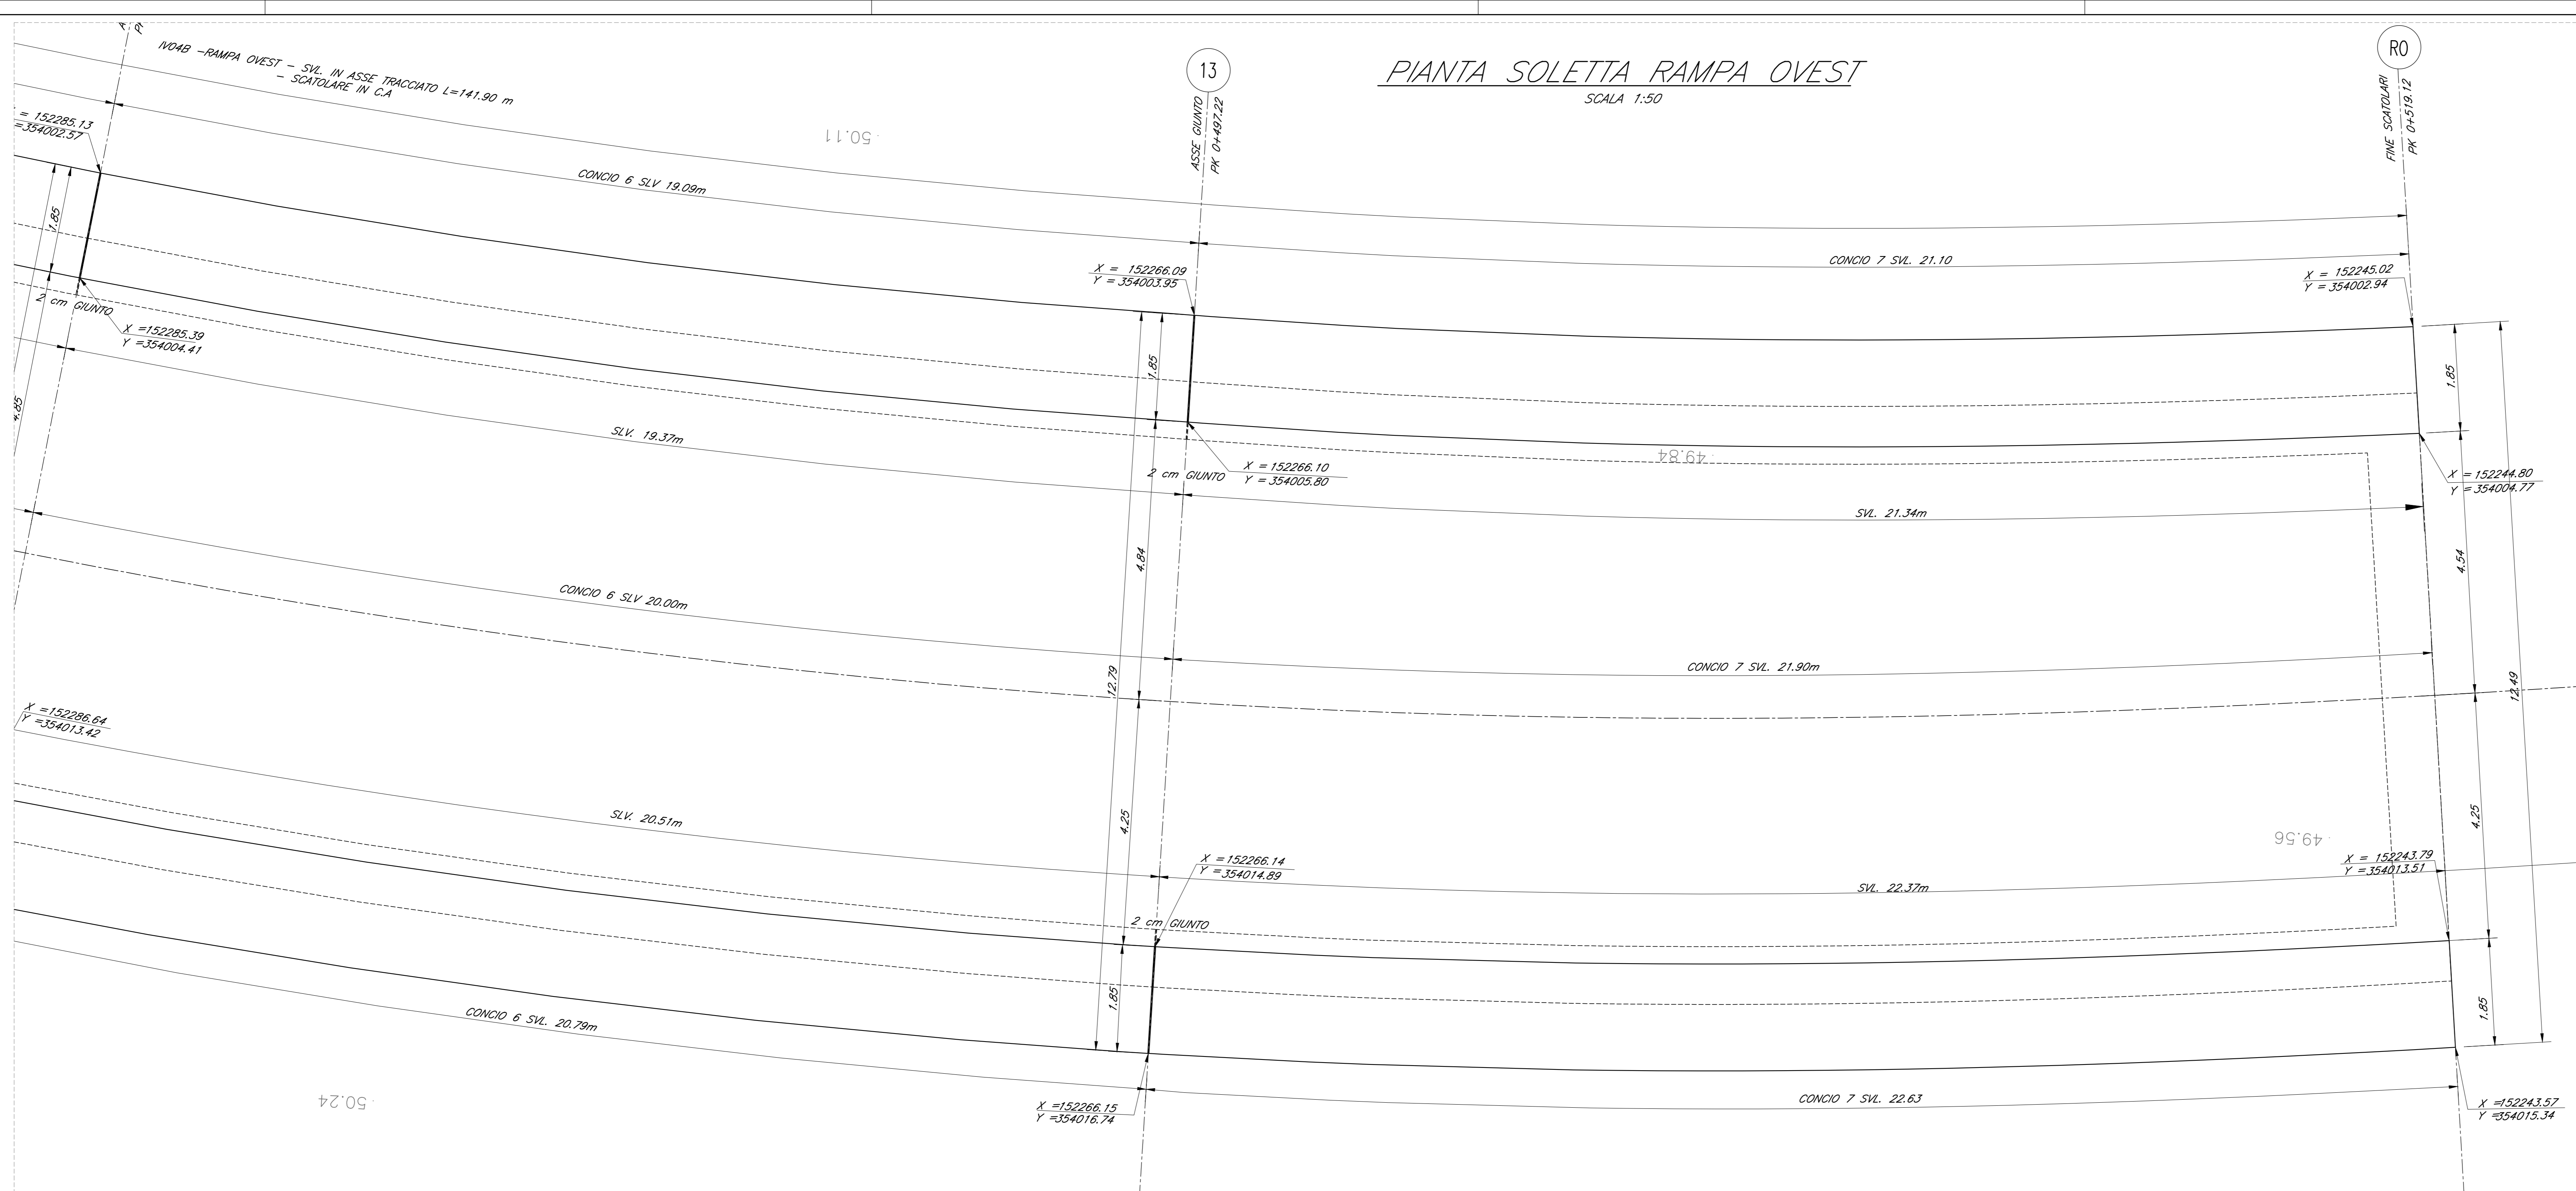

PIANTA TRACCIAMENTO RAMPA OVEST
SCALA 1:50

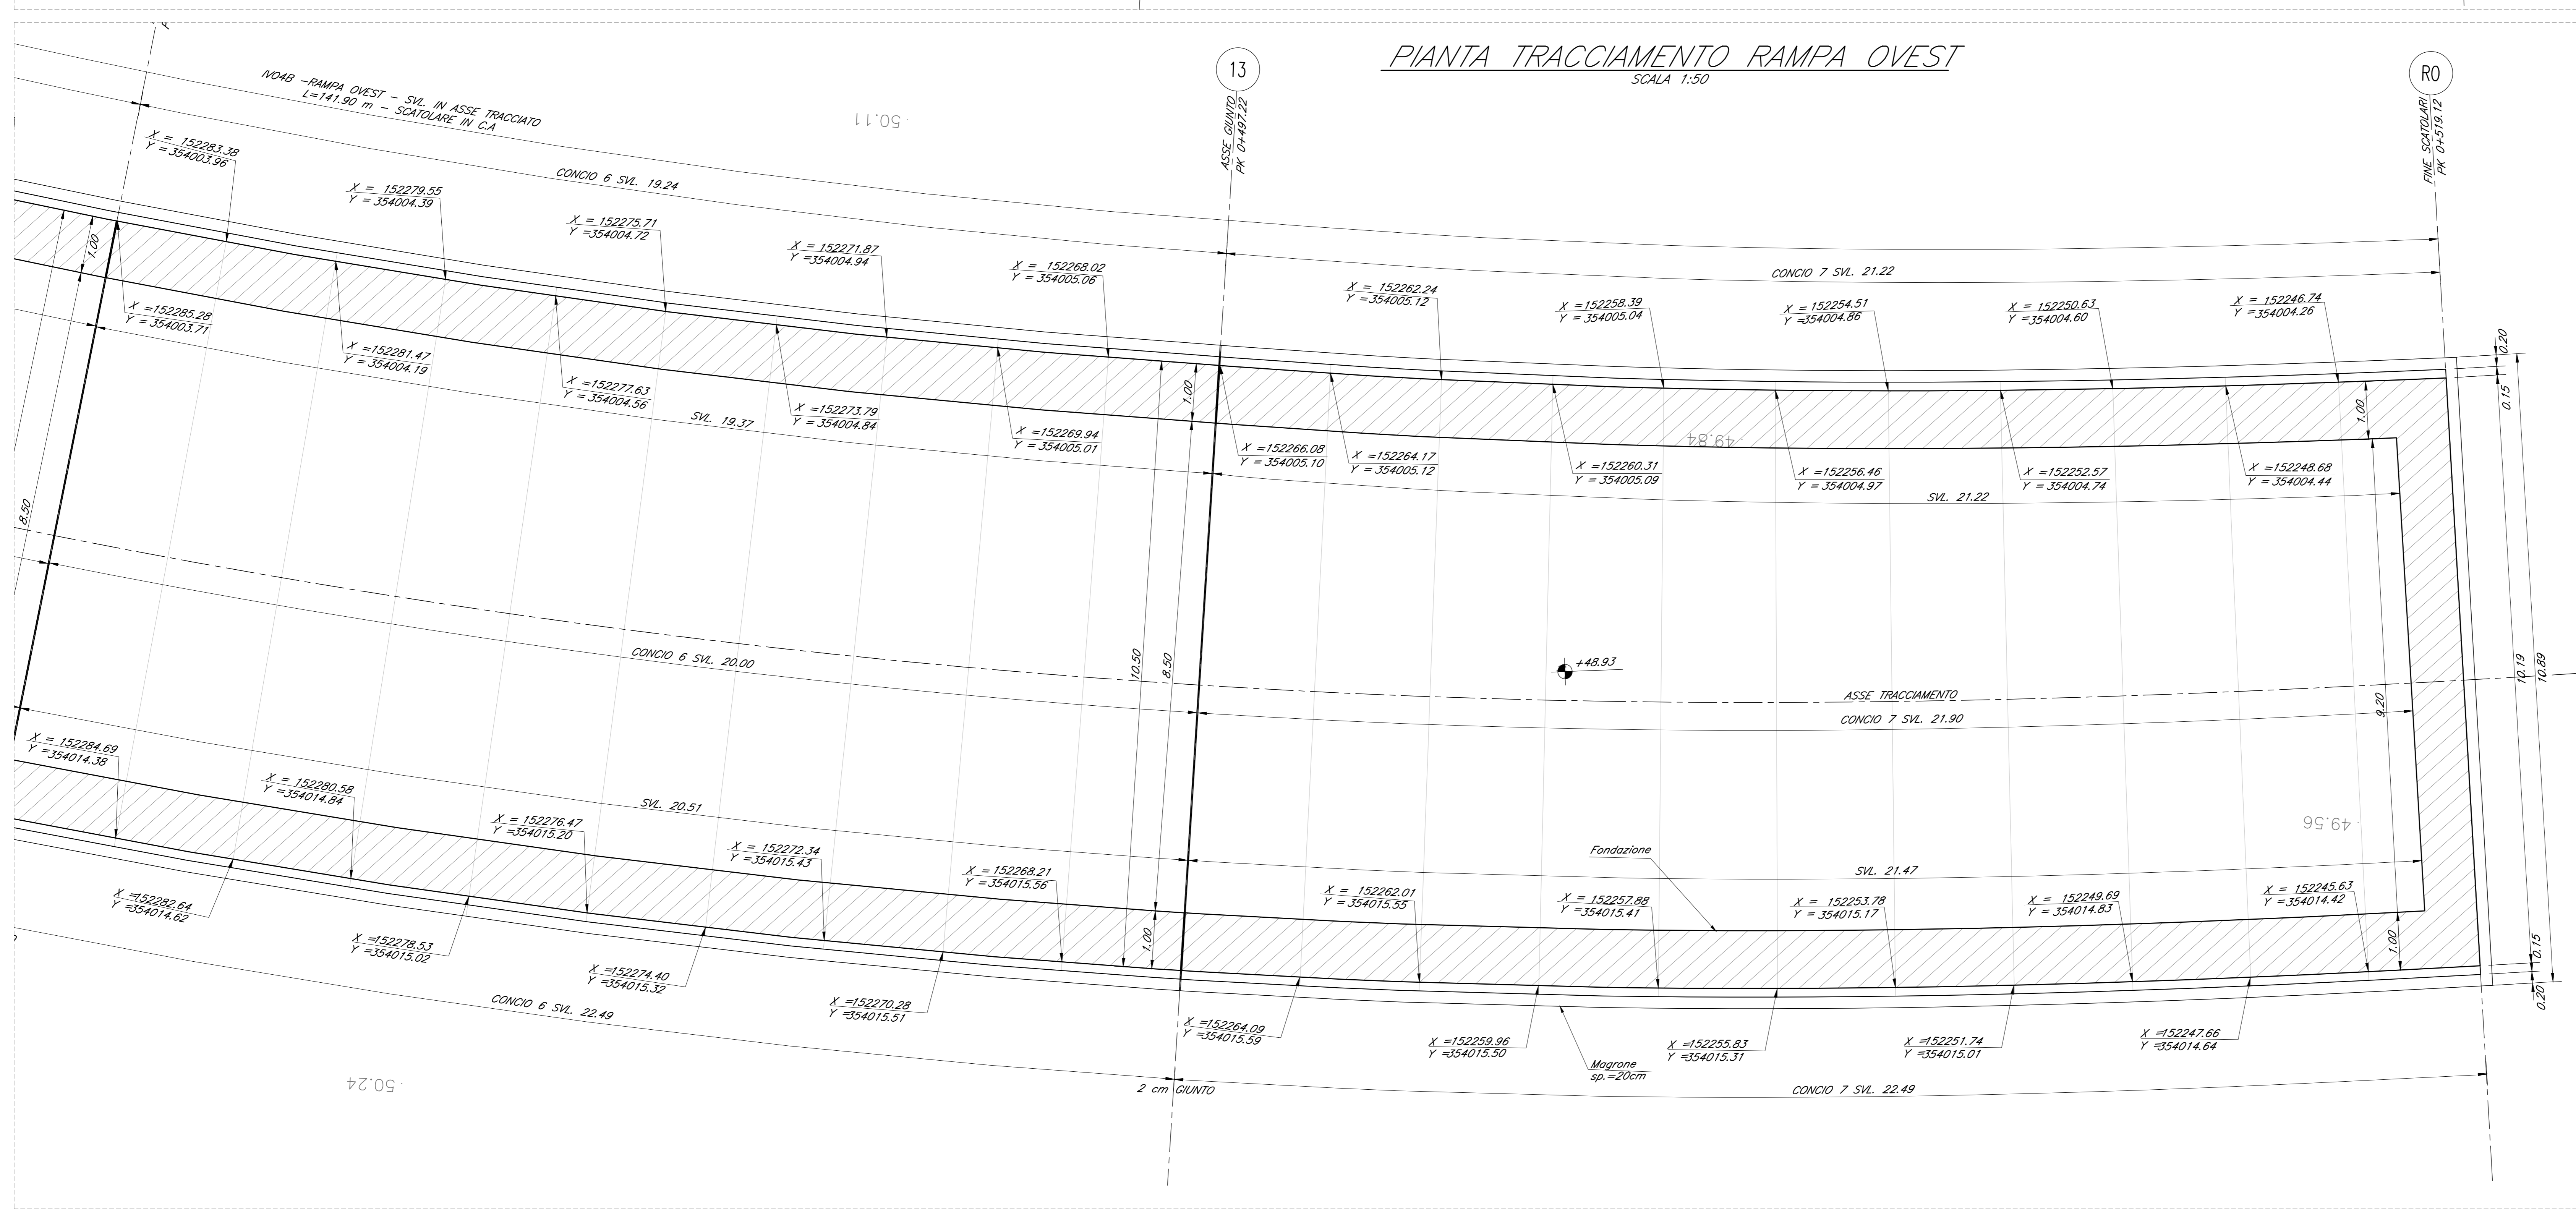

PIANTA CHIAVE

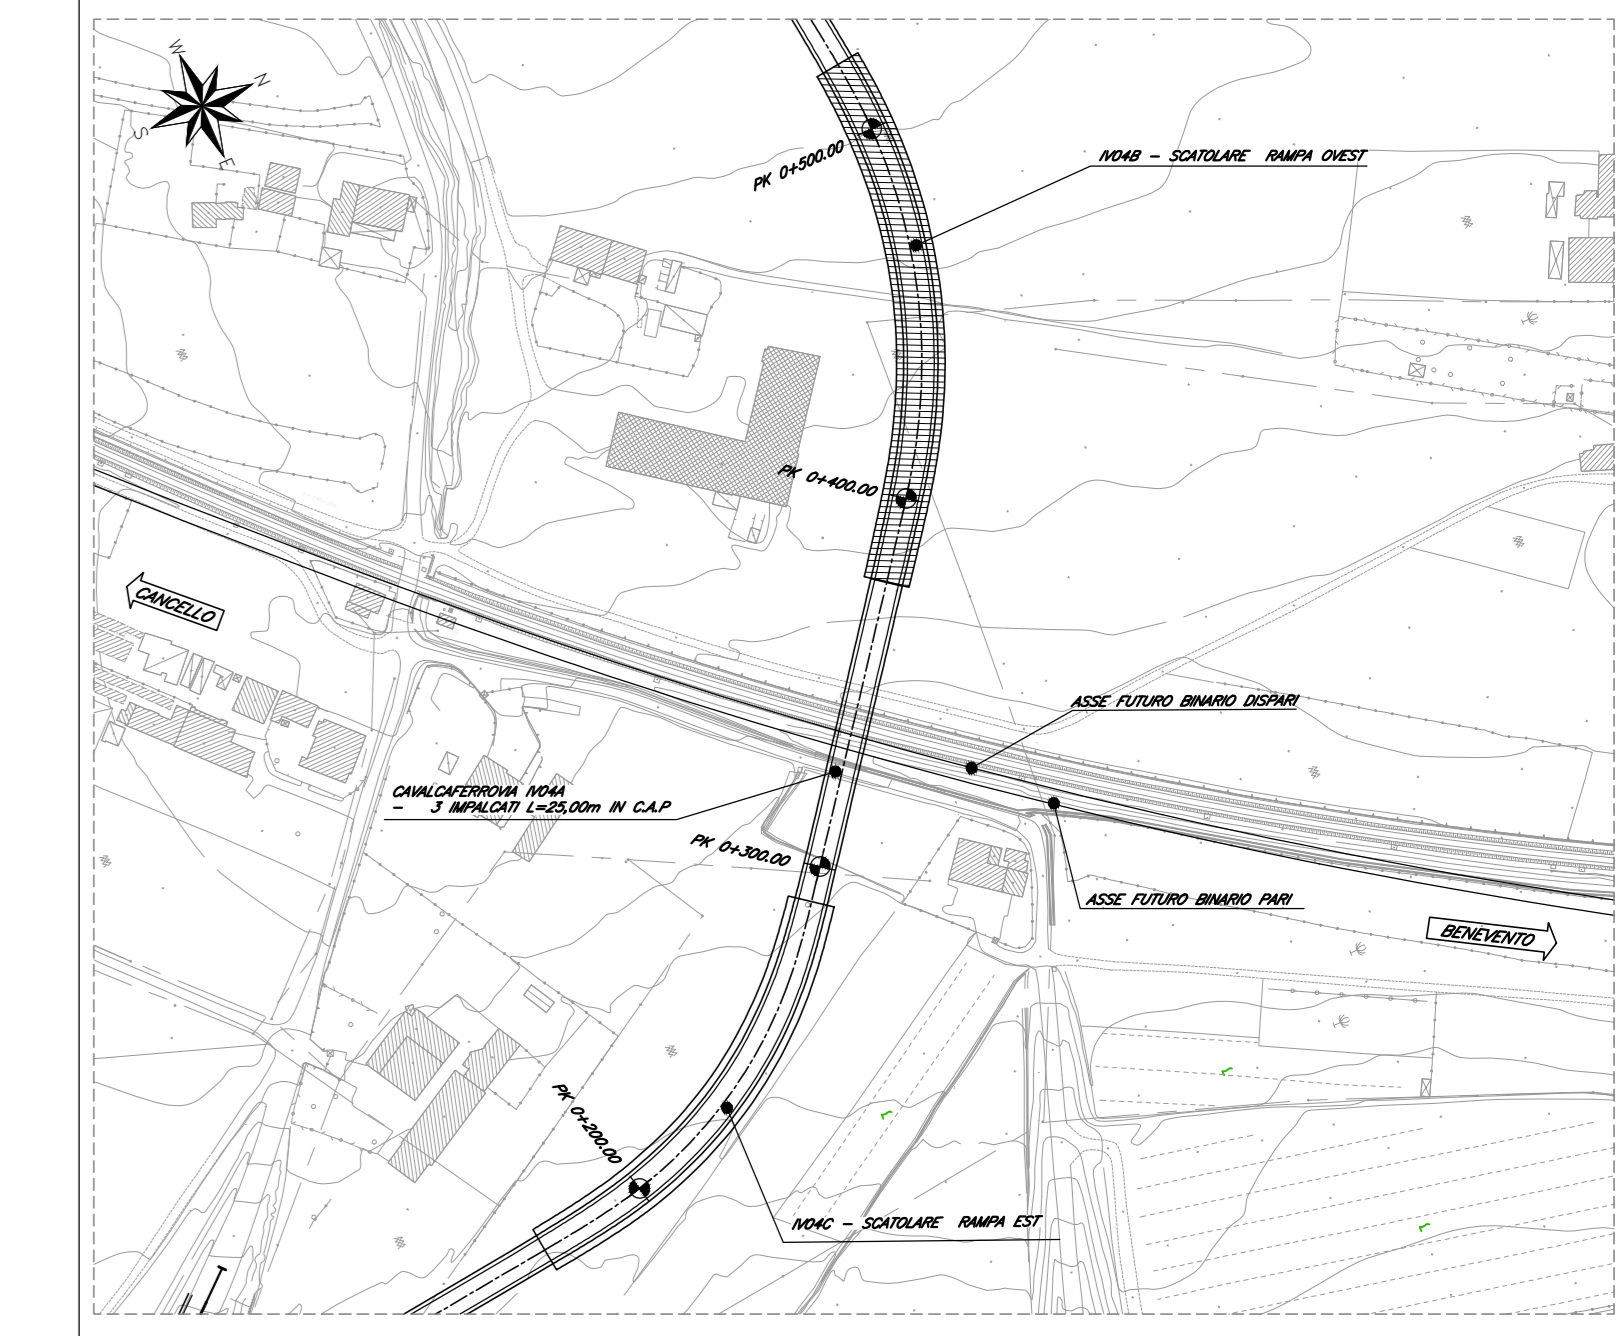

COMMITTENTE: **RFI** INFRASTRUTTURE FERROVIARIE ITALIANE - GRUPPO FERROVIE DELLO STATO ITALIANE

DIREZIONE LAVORI: **ITALFERR** GRUPPO FERROVIE DELLO STATO ITALIANE

APPALTATORE: **CONSORZIO CFT** **PIZZAROTTI**

PROGETTAZIONE: **PIZZAROTTI** **Sintagma** **INTERBRA**

PROGETTISTA: Ing. FEDERICO DURASTANTI

DIRETTORE DELLA PROGETTAZIONE: Ing. PIETRO MAZZOLI

PROGETTO ESECUTIVO

ITINERARIO NAPOLI-BARI
RADDOPPIO TRATTA CANCELLO-BENEVENTO
1° LOTTO FUNZIONALE CANCELLO-FRASSO TELESINO E VARIANTE ALLA LINEA ROMA-NAPOLI VIA CASSINO NEL COMUNE MADDALONI

VIABILITA'

Tratta Canello-Frasso Telesino - Viabilità al km 13+285 - Elaborati Strutturali - CAVALCAFERROVIA
Planimetria di tracciamento - Rampa scatolare Ovest - Tav. 4 di 4

APPALTATORE: **CONSORZIO CFT** DIRETTORE TECNICO: **GIUSEPPE C. BIANCHI** 22/09/2018

SCALA: 1:50

COMMESSA LOTTO FASE ENTE TIPO DOC. OPERA/DISCIPLINA PROG. REV.

IFIN 01 EZZ PB IVO400 007 B

| Rev. | Descrizione | Redatto | Data | Verificato | Data | Approvato | Data | Autore/Rev. Data |
|------|------------------------------|------------|------------|---------------|------------|------------|------------|------------------|
| A | Emesso | S. Bianchi | 10/01/2018 | F. Durastanti | 10/01/2018 | F. Mazzoli | 10/01/2018 | F. Durastanti |
| B | Rev. Integrazioni IT 01/2018 | S. Bianchi | 22/09/2018 | F. Durastanti | 22/09/2018 | F. Mazzoli | 22/09/2018 | |

File: IFIN.01.E.ZZ.PB.IV.04.0.0.007.B.dwg n. Elab.: 22/09/2018