




DESCRIZIONE	CODICE
Pianimetria ante e post operam	IFIN.0.1.E.ZZ.P7.SL.06.0.0.001
Pianta, sezione longitudinale e sezione trasversale	IFIN.0.1.E.ZZ.PA.SL.06.0.0.001
Carpenteria struttura scatoriale	IFIN.0.1.E.ZZ.B2.SL.06.0.0.001
Carpenteria muri	IFIN.0.1.E.ZZ.B2.SL.06.0.0.002
Pianta scavi	IFIN.0.1.E.ZZ.PA.SL.06.0.0.002

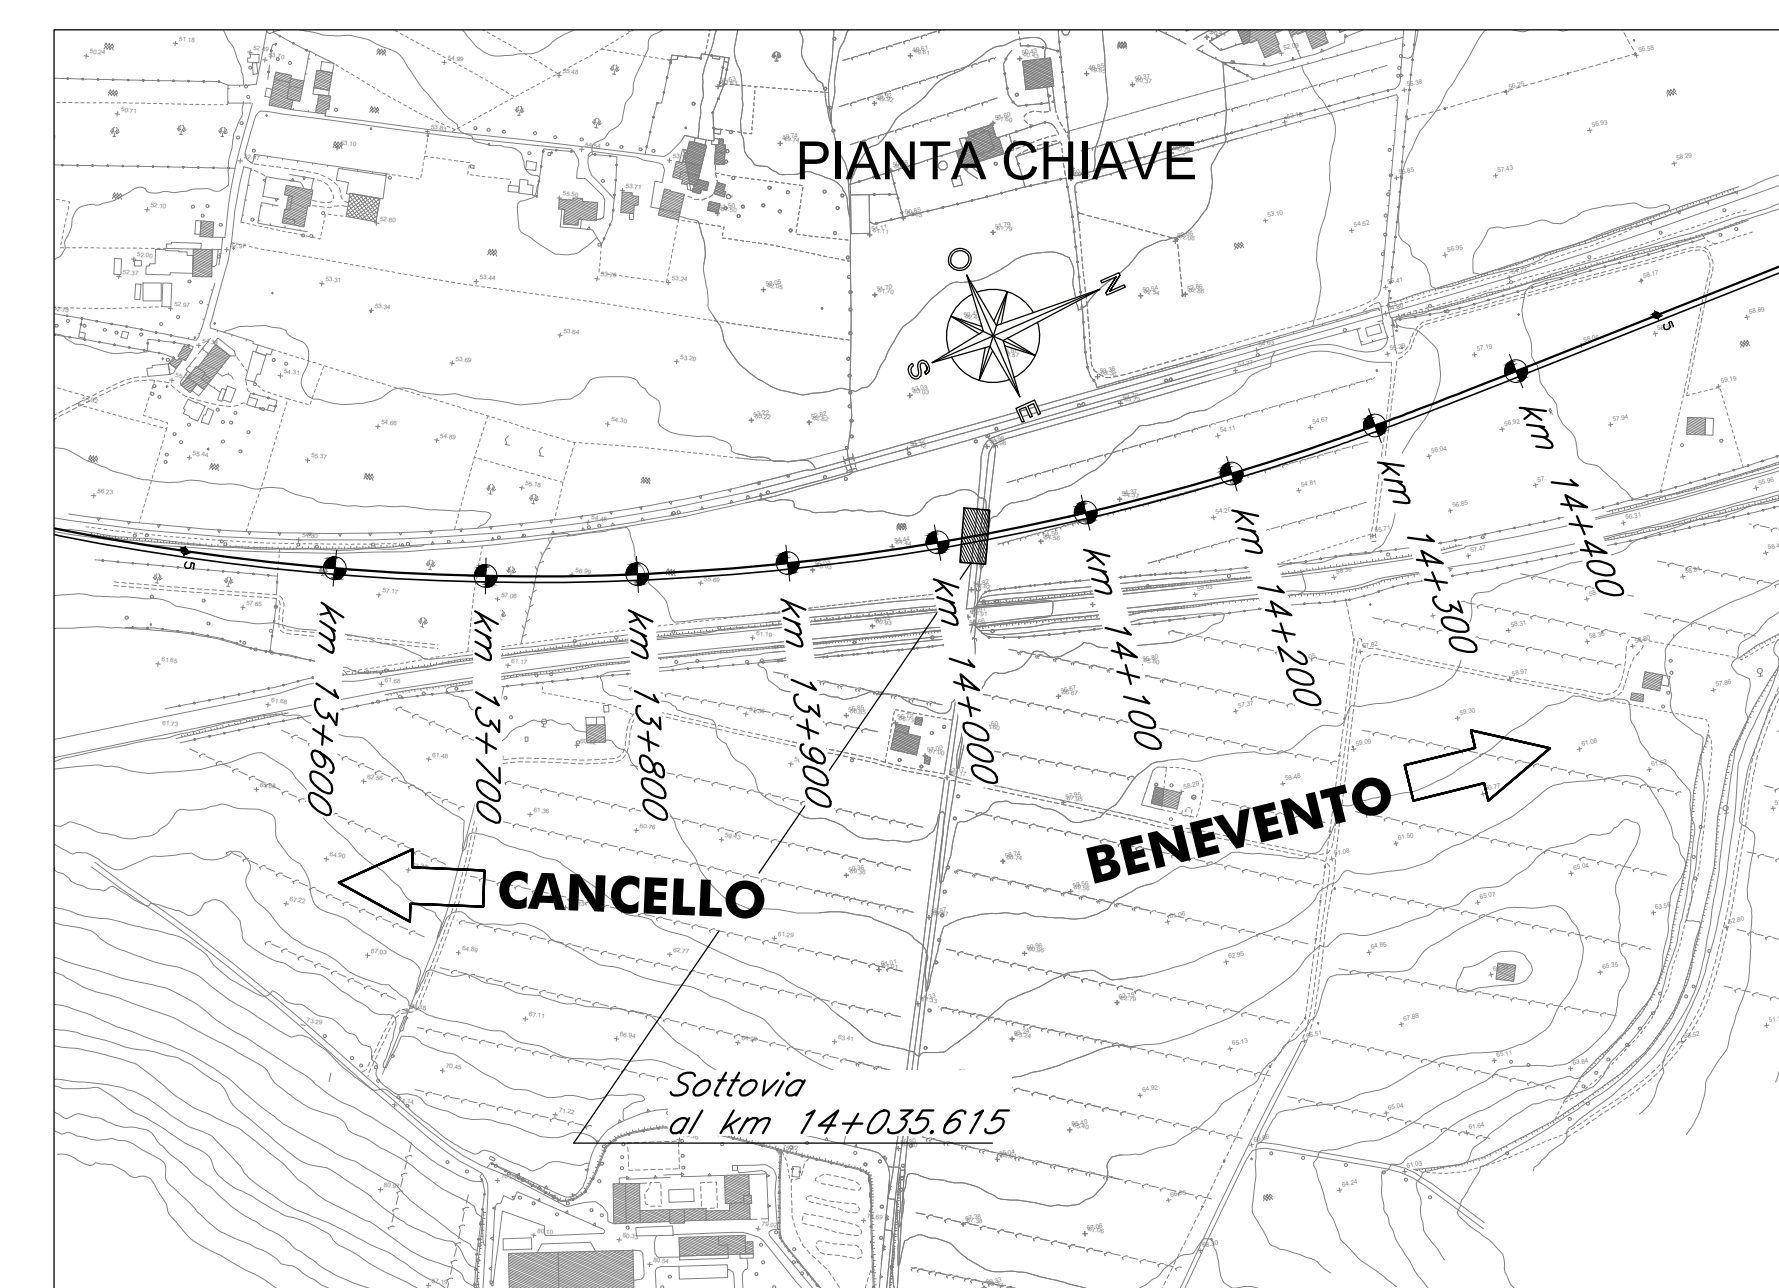

PLANIMETRIA ANTE OPERAM
SCALA 1:1000

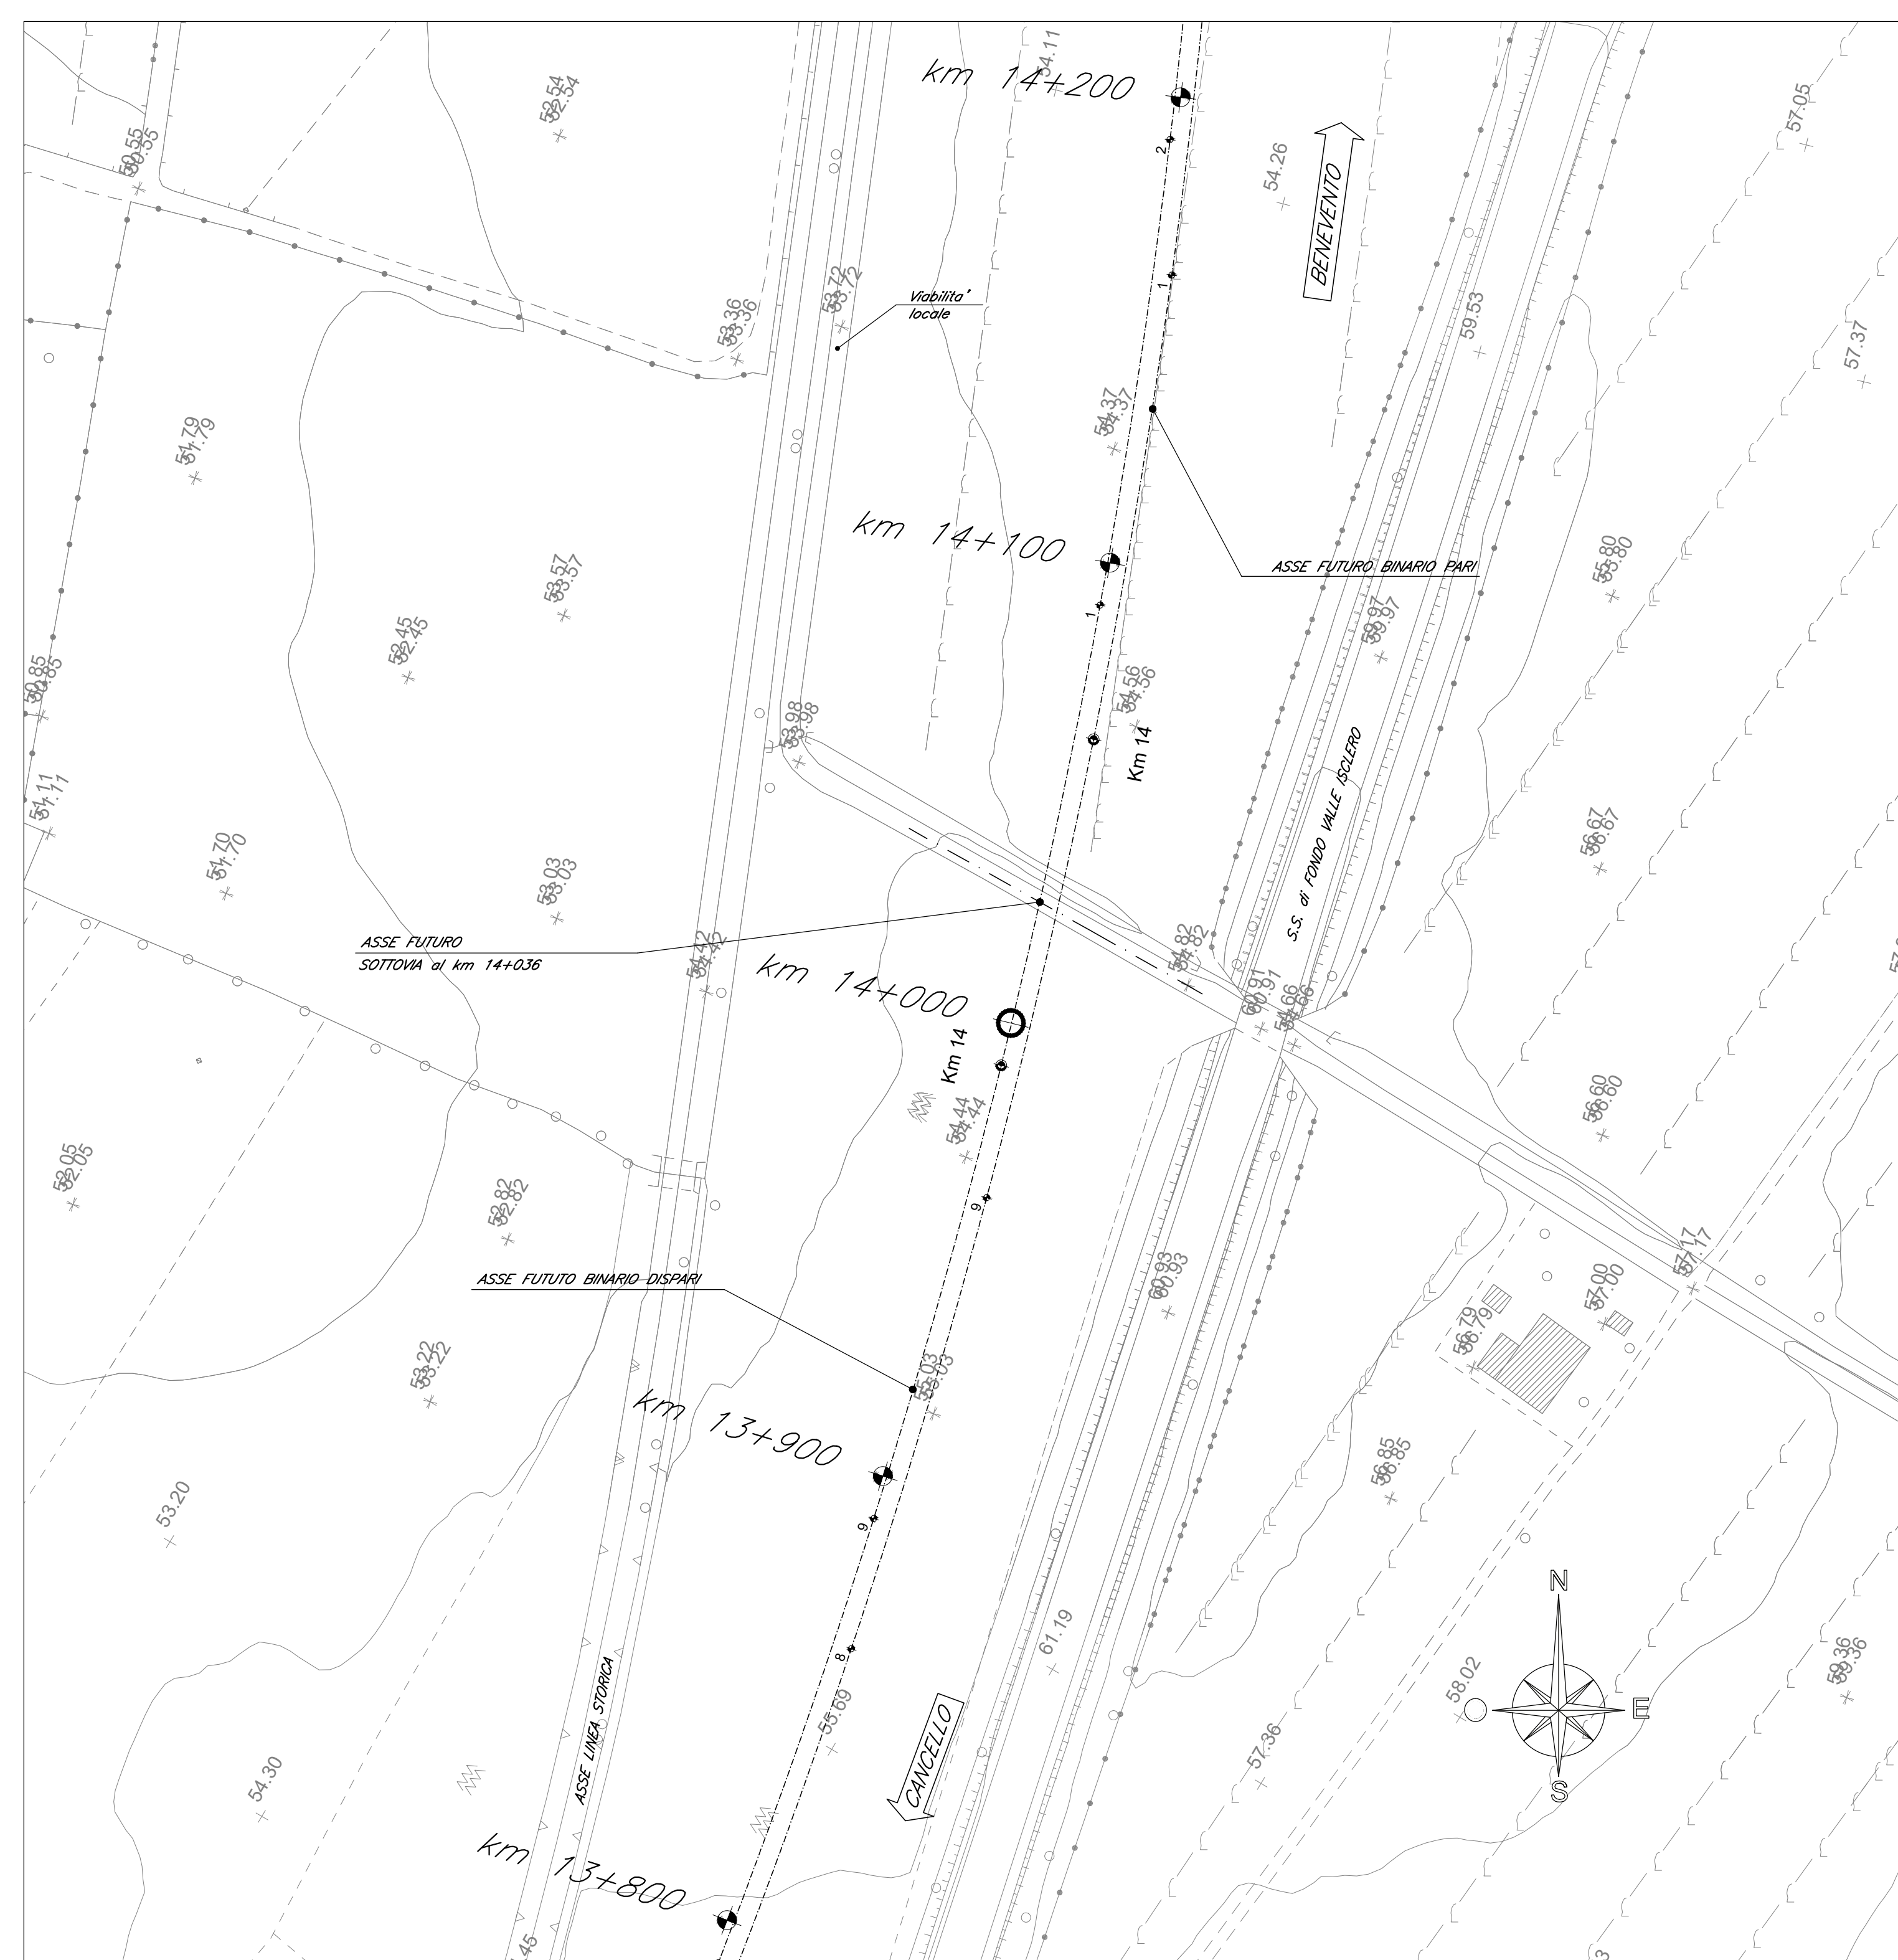

PLANIMETRIA POST OPERAM
SCALA 1:1000

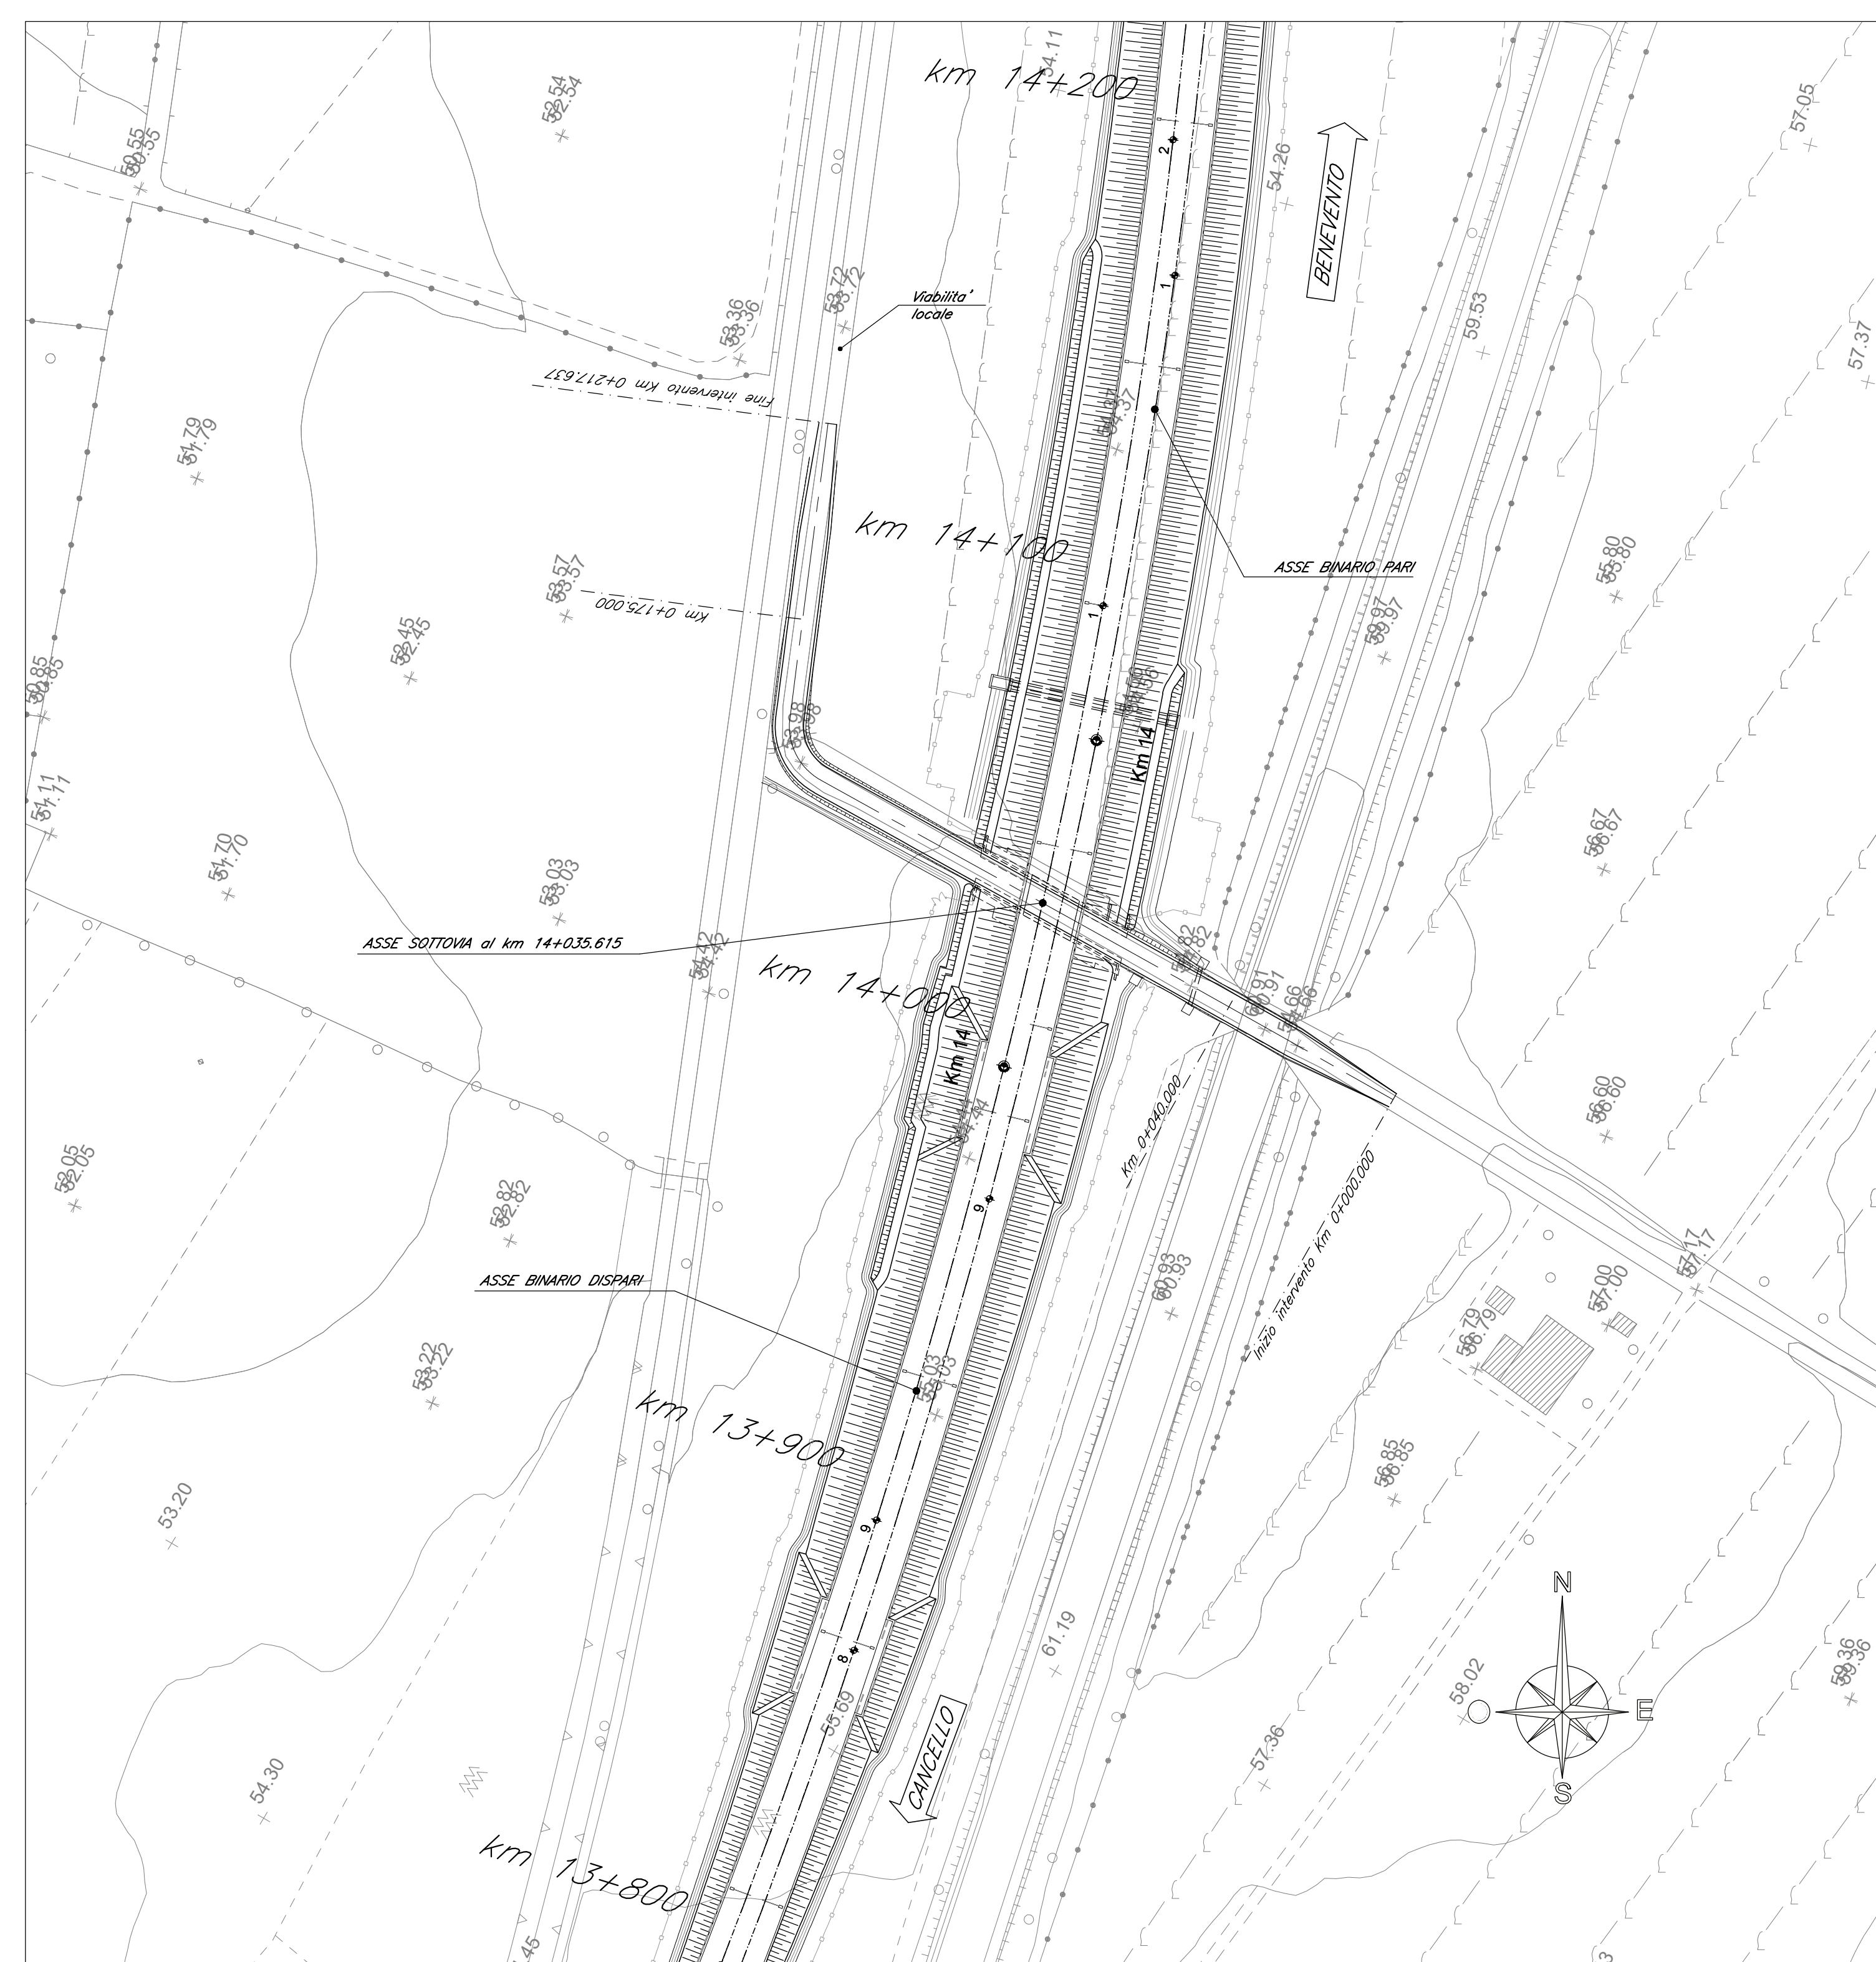

CARATTERISTICHE DEI MATERIALI

Per la tabella materiali e note generali fare riferimento al documento "IFIN.0.1.E.ZZ.IT.0C.00.0.0.001.A - Tabella Materiali e Note generali".

NOTE GENERALI

COMMITTENTE:



DIREZIONE LAVORI:



APPALTATORE:



PROGETTAZIONE:	PROGETTISTA:	DIRETTORE DELLA PROGETTAZIONE:
RAGGRUPPAMENTO TEMPORANEO PROGETTISTI: Pizzarotti, Sintagma, INTERRA	Ing. GAETANO USAI	Ing. PIETRO MAZZOLI

PROGETTO ESECUTIVO
ITINERARIO NAPOLI-BARI
RADDOPPIO TRATTA CANCELLO-BENEVENTO
1° LOTTO FUNZIONALE CANCELLO-FRASSO TELESINO E VARIANTE ALLA LINEA ROMA-NAPOLI VIA CASSINO NEL COMUNE MADDALONI

SOTTOVIA
 SOTTOVIA al km 14+036
 Planimetria ante e post operam

APPALTATORE: CONSORZIO CFT IL DIRETTORE TECNICO Gen. C. BERRA 22/09/2018	SCALA: 1:1000
--	------------------

COMMESSA	LOTTO	FASE	ENTE	TIPO DOC.	OPERA/DISCIPLINA	PROGR.	REV.
IFIN	01	E	ZZ	P7	SL0600	001	B

Rev.	Descrizione	Redatto	Data	Verificato	Data	Approvato	Data	Autore/Disegnato
A	Emissione	A. Tuglietti	22/09/2018	G. Usai	22/09/2018	P. Mazzoli	22/09/2018	G. Usai
B	Rev. Integrazioni ITF 07/09/18	A. Tuglietti	22/09/2018	G. Usai	22/09/2018	P. Mazzoli	22/09/2018	