











BENEVENTO

Stazione Frasso Telesino - Dugento

FONDO VALLE ISCLERO

STRADA PROVINCIALE

CANCELLO

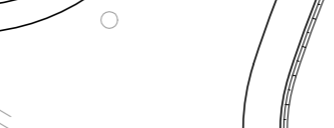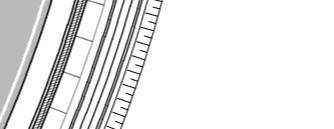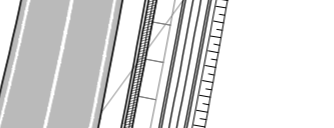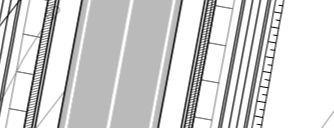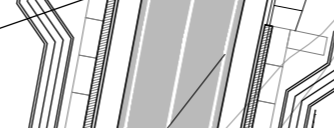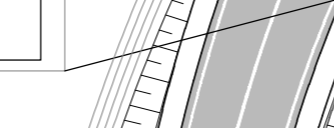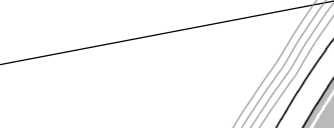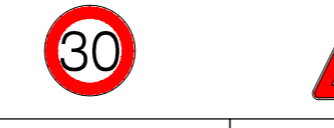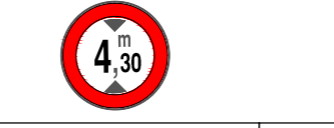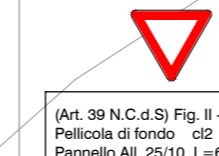

Computo segnaletica verticale

- Segnale verticale di Stop e Obbligo voce VA.IF.OF.A01.13.0001 quantità = 2 elementi
- Segnale verticale di Dare Precedenza voce VA.IF.OF.A01.13.0005 quantità = 2 elementi
- Segnale verticale di Obbligo voce VA.IF.OF.A01.13.0009 quantità = 1 elementi
- Segnale verticale di Delineatore di ostacolo voce VA.IF.OF.A01.13.0009 quantità = 1 elemento
- Segnale verticale di attraversamento pedonale voce VA.IF.OF.A01.13.0006 quantità = 4 elementi
- Segnale verticale di limitazione velocità voce VA.IF.OF.A01.13.0002 quantità = 2 elementi
- Segnale verticale di obbligo voce VA.IF.OF.A01.13.0002 quantità = 6 elementi
- Preavviso intersezione urbana quantità = 1 elemento
- Segnale verticale di pericolo voce VA.IF.OF.A01.13.0003 quantità = 2 elementi
- Segnale verticale di direzione urbano voce VA.IF.OF.A01.13.0011 quantità = 4 elementi

Computo segnaletica orizzontale

- Striscia longitudinale bianca sp=12cm voce FA.TV.D.3.1.A.1 quantità = 620 m strisce di separazione dei sensi di marcia 760 m strisce di margine (bianca)
- Scritte, bande e zebraure voce FA.TV.D.3.01.B quantità = 4,5 mq bande trasversali STOP 350 mq zebraure 35 mq attraversamento pedonale 2 mq scritte 10 mq simbologia dare precedenza

SEGNALETICA ORIZZONTALE

SEGNALETICA VERTICALE

INSTALLAZIONE SEGNALETICA VERTICALE

SEGNALE DI PRESSIONE

SEGNALE DI PRESSIONE

SEGNALE DI PRESSIONE

COMMITTENTE: RFI INFRASTRUTTURE FERROVIARIE ITALIANE GRUPPO FERROVIE DELLO STATO ITALIANE

DIREZIONE LAVORI: ITALFERR GRUPPO FERROVIE DELLO STATO ITALIANE

APPALTATORE: CONSORZIO CFT PIZZAROTTI

PROGETTAZIONE: PIZZAROTTI SINTAGMA

PROGETTISTA: Ing. LUCA DINELLI

DIRETTORE DELLA PROGETTAZIONE: Ing. PIETRO MAZZOLI

PROGETTO ESECUTIVO

ITINERARIO NAPOLI-BARI RADDOPPIO TRATTA CANCELLO-BENEVENTO 1° LOTTO FUNZIONALE CANCELLO-FRASSO TELESINO E VARIANTE ALLA LINEA ROMA-NAPOLI VIA CASSINO NEL COMUNE MADDALONI

VIABILITA'

Tratta Canello-Frasso Telesino - Viabilità al km 15+143 Planimetria segnaletica e barriere di sicurezza

SCALA: 1:500

COMMESSA LOTTO FASE ENTE TIPO DOC. OPERA/DISCIPLINA PROG. REV.

IF1N 01 E Z P 8 IF2105 003 B

Rev.	Descrizione	Redatto	Data	Verificato	Data	Approvato	Data	Autorezzato Data
A	Emesso	E.Fiorini	11/09/2018	L.Dinelli	11/09/2018	P.Mazzoli	11/09/2018	L.Dinelli
B	Preparato cartografia	M.Da Turi	10/07/2018	L.Dinelli	10/07/2018	P.Mazzoli	10/07/2018	

File: IF1N.01.E.ZZ.P8.IF.21.05.003.B.dwg n. Elab.: