




PIANTA OPERA FINITA

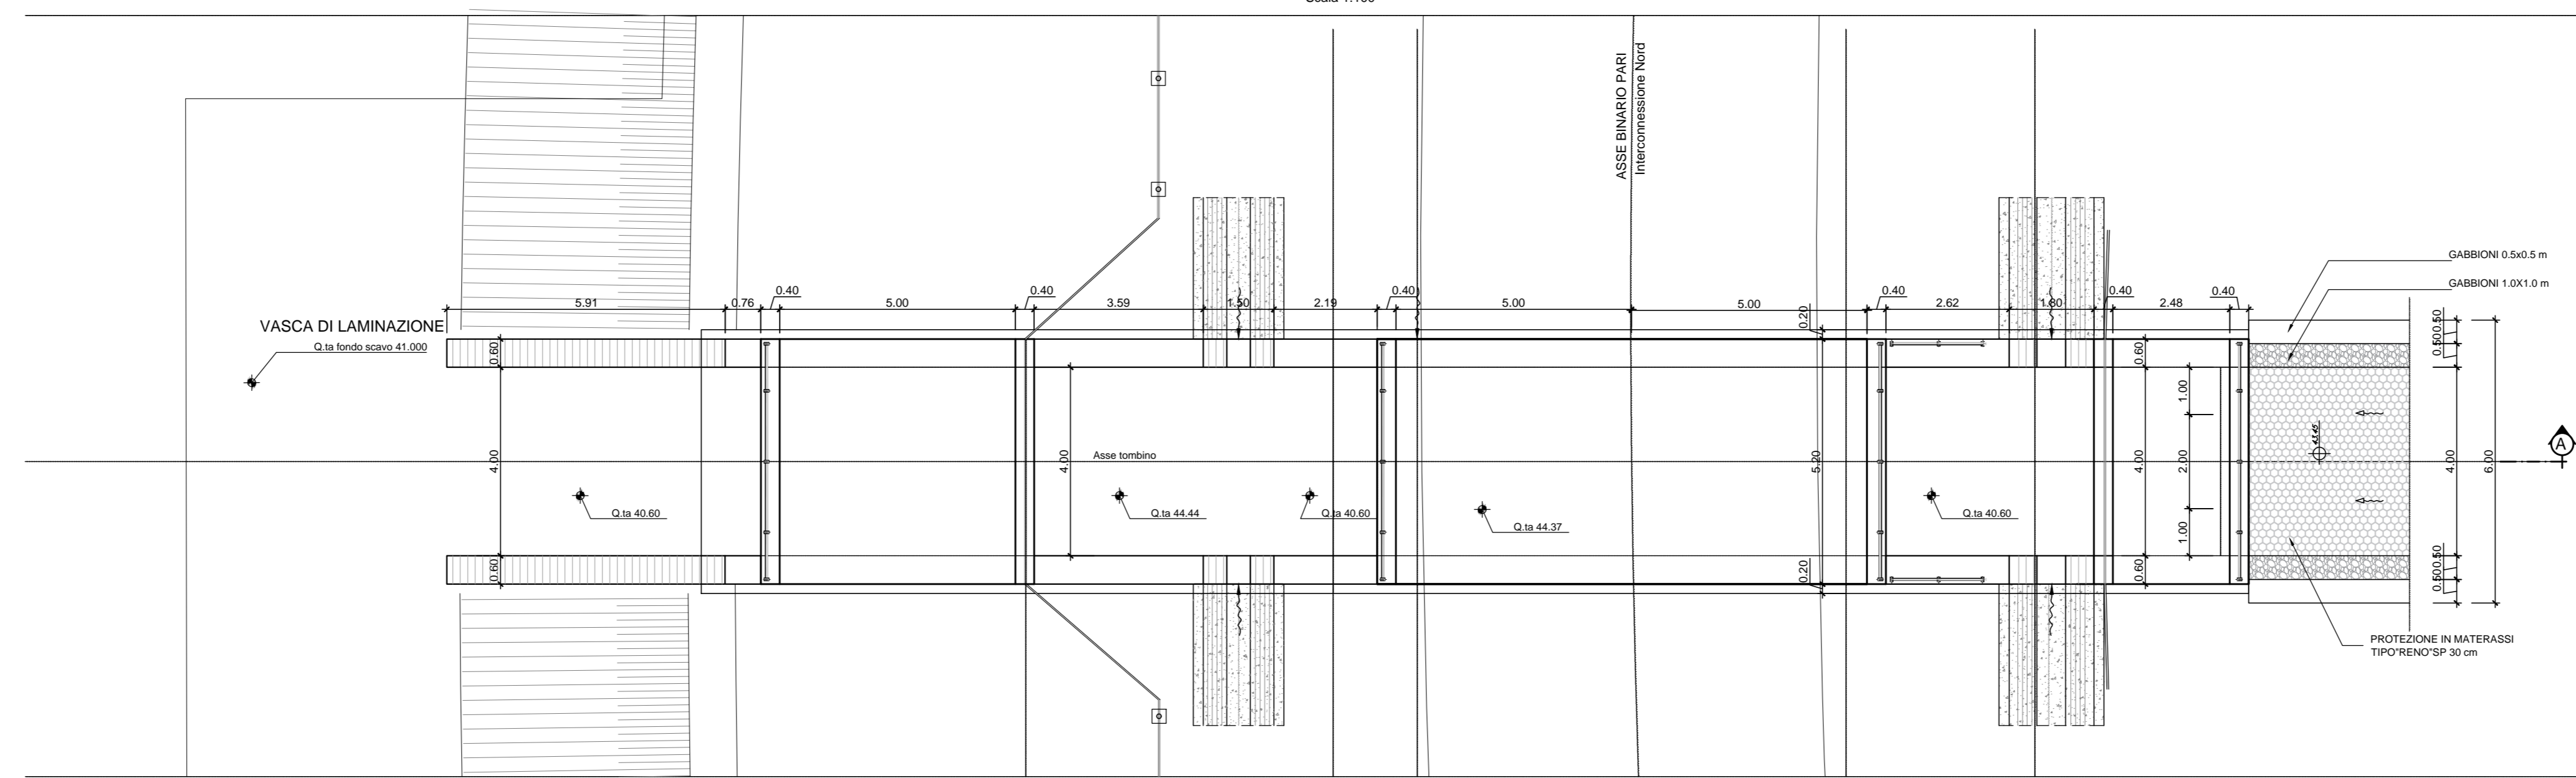


SEZIONE TRASVERSALE A-A

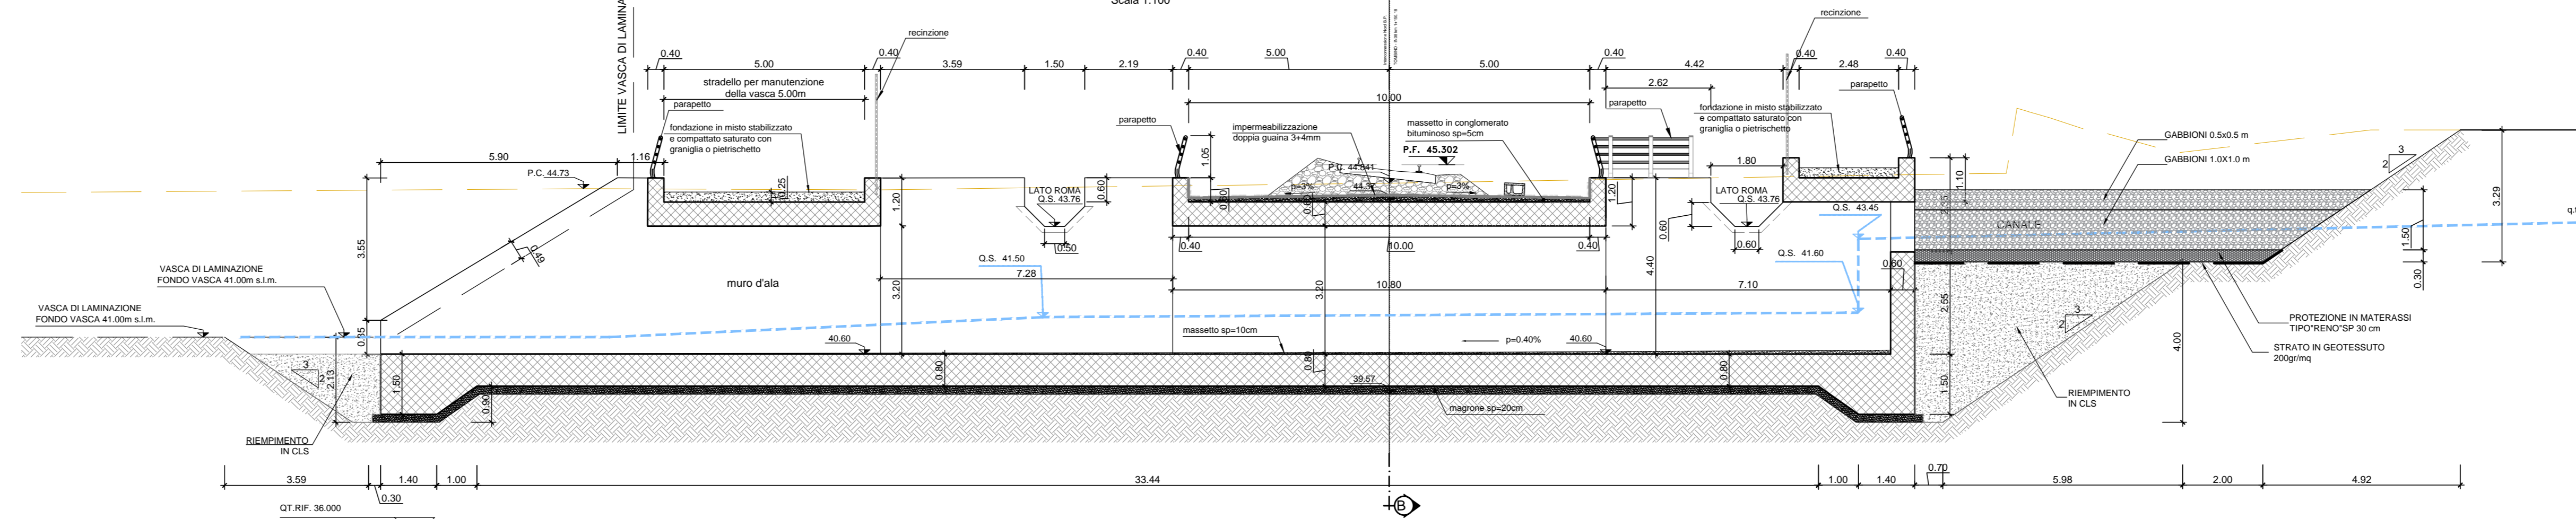

PIANTA FONDAZIONE E SCAVI

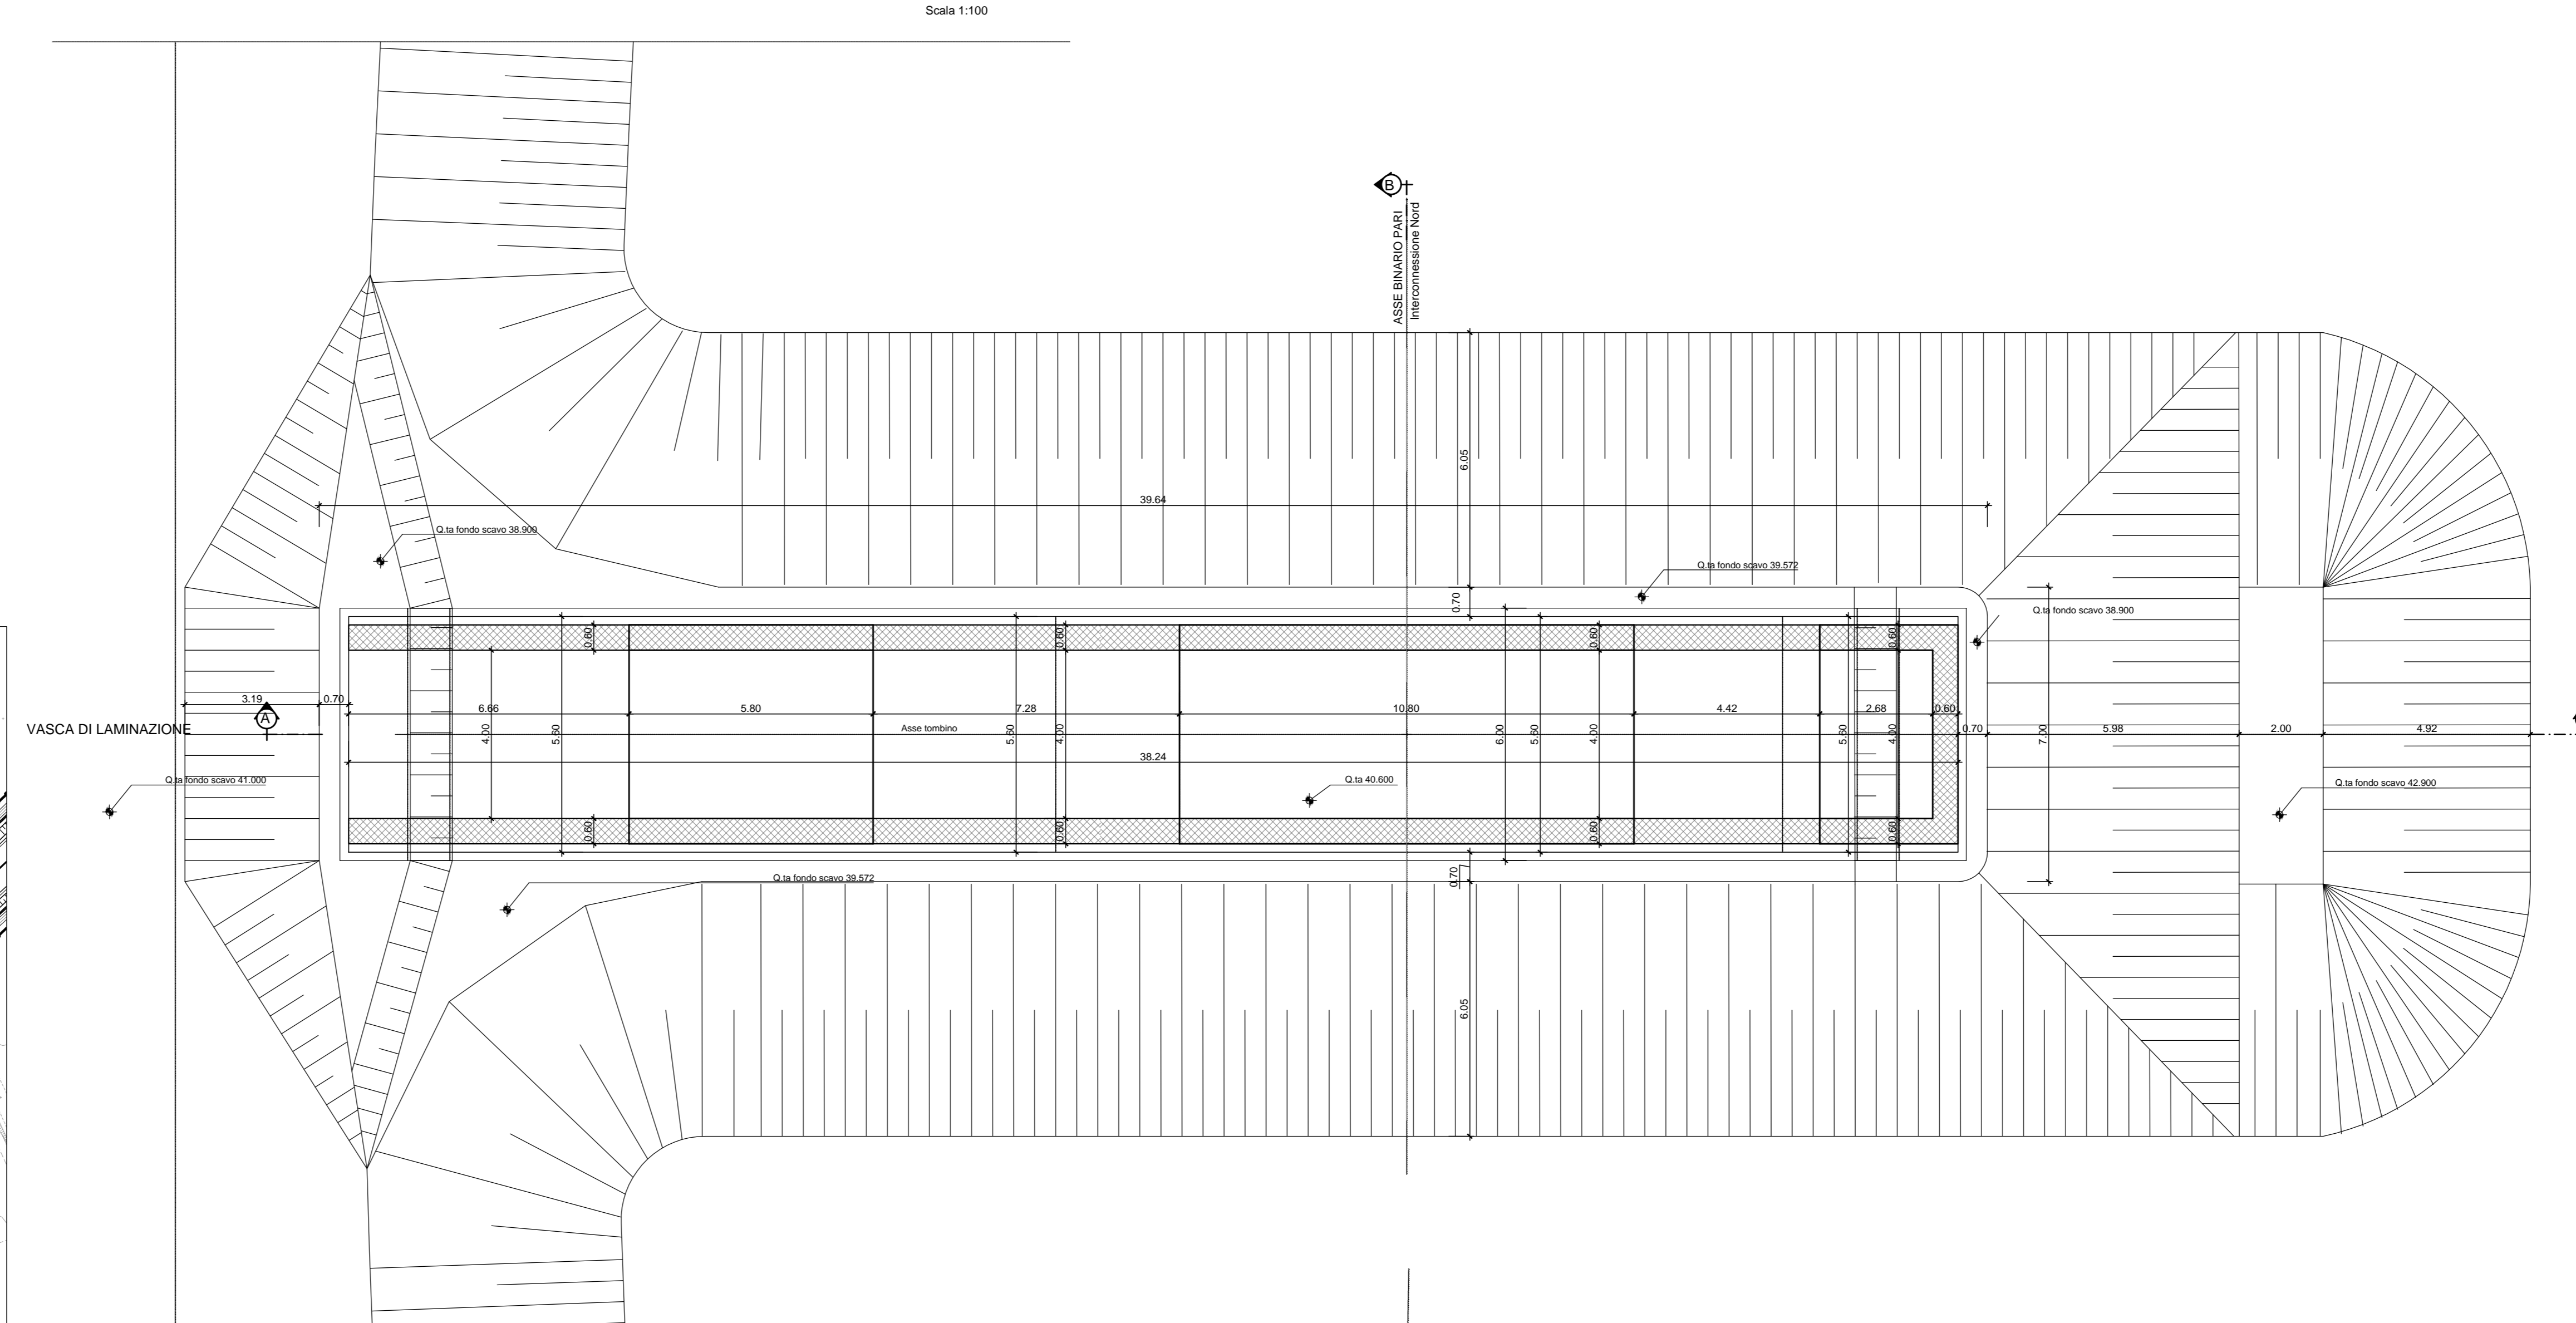

PIANTA SOLETTA SUPERIORE

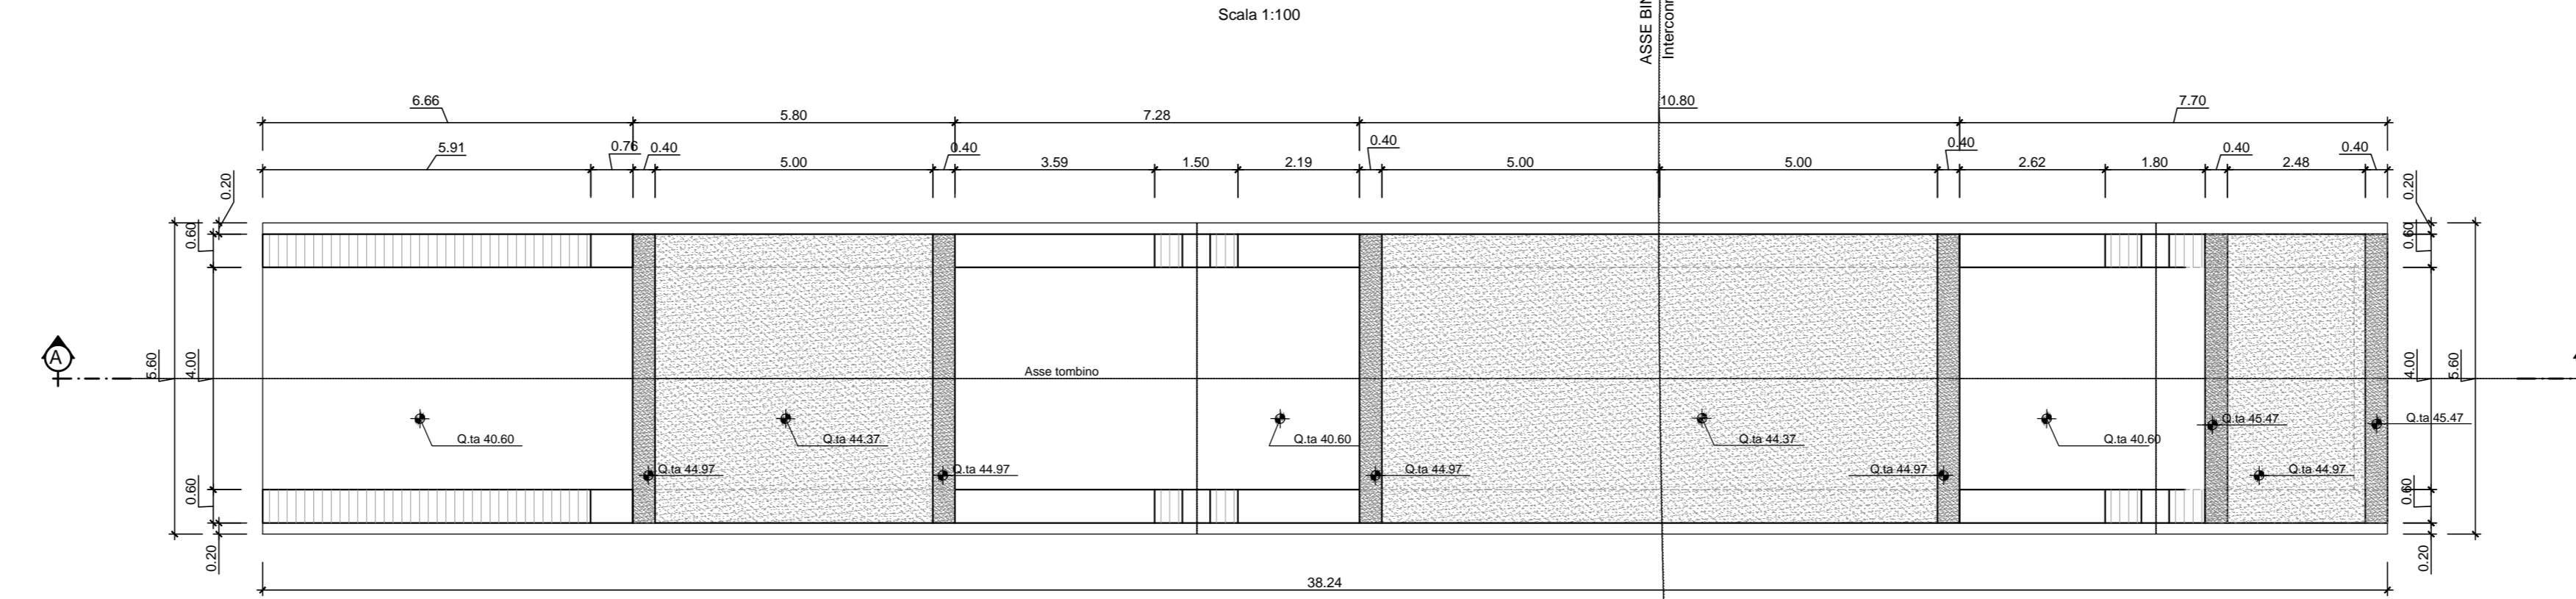

CARATTERISTICHE DEI MATERIALI

CEMENTI:
 - Classe di resistenza: C25
 - Rapporto massimo Acqua/Cemento = 0,55
 - Classe di consistenza: S4

ACCIAI:
 - Acciaio per montanti metallici, piastre e ingranaggi: S355 o UNI EN 10025
 - Acciaio per tubi: S355 o UNI EN 10210
 - Acciaio per puntoni provvisori: S355 2 UNI EN 10025










INCIDENZE DI ARMATURA - SCATOLARE

SOLETTA INFERIORE	100 Kg/m ²
PIEDRITTI	105 Kg/m ²
SOLETTA SUPERIORE	135 Kg/m ²

INCIDENZE DI ARMATURA - MURO AD "U"

SOLETTA INFERIORE	105 Kg/m ²
PIEDRITTI	140 Kg/m ²

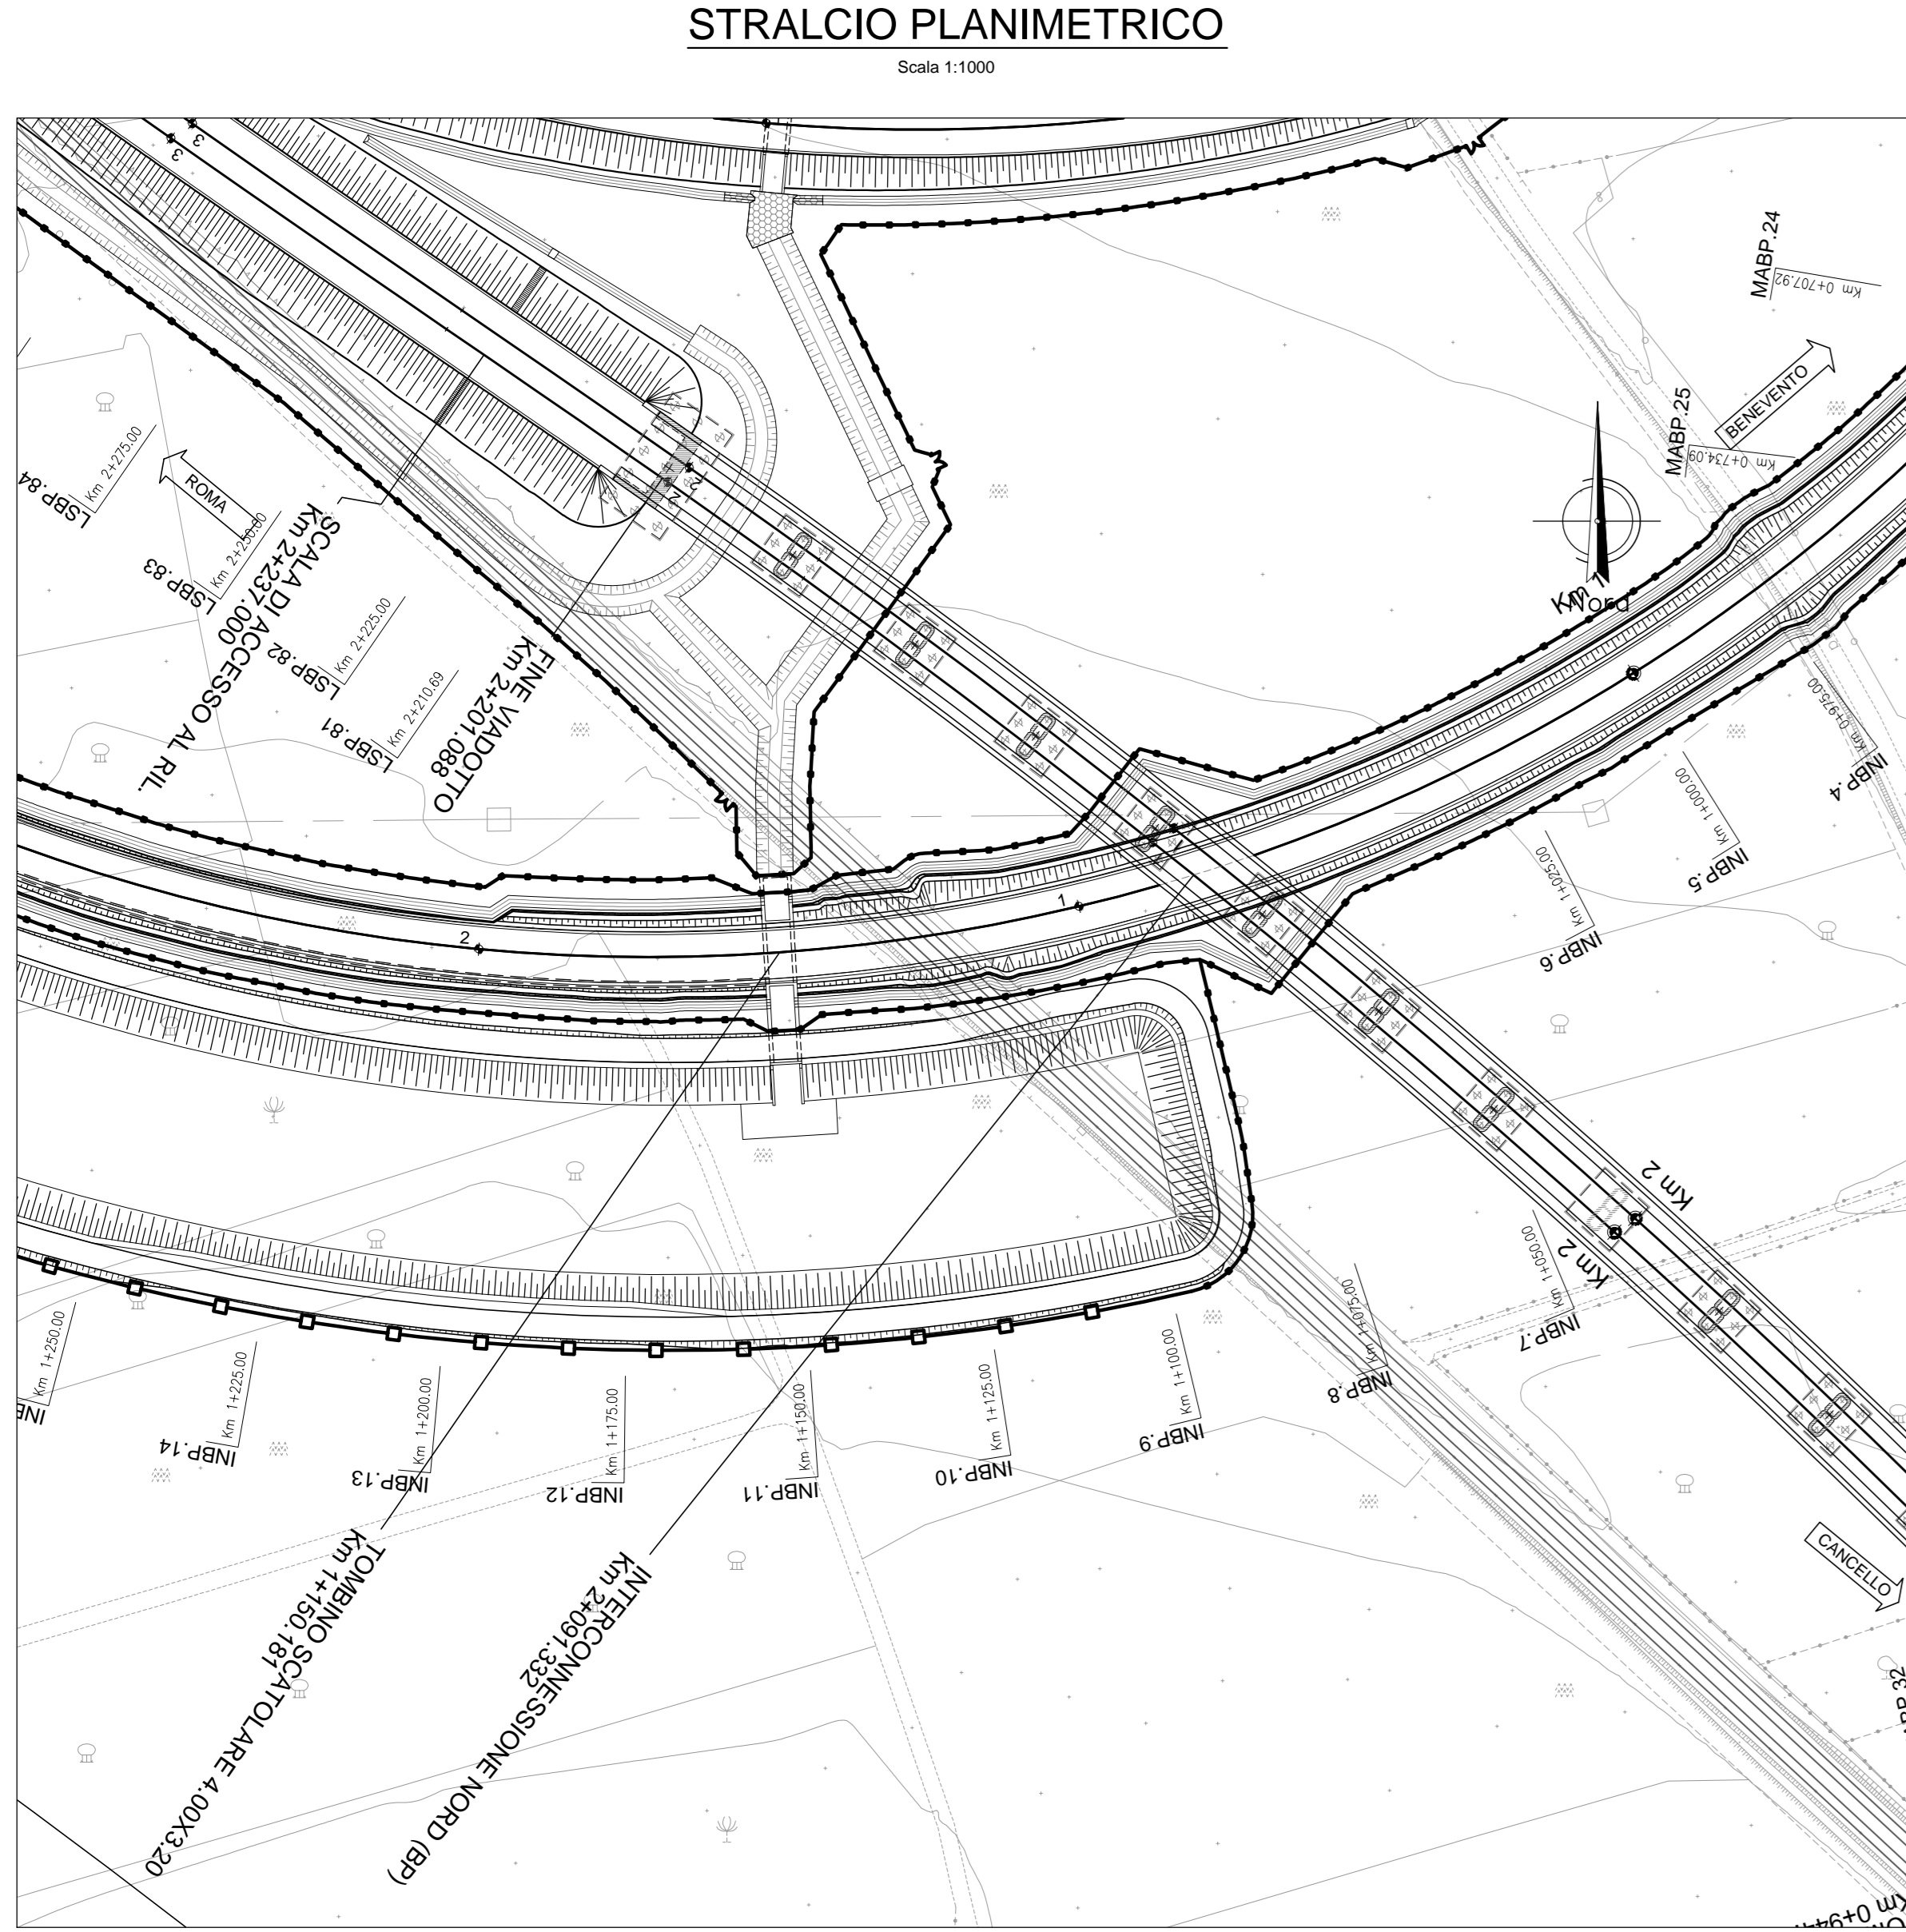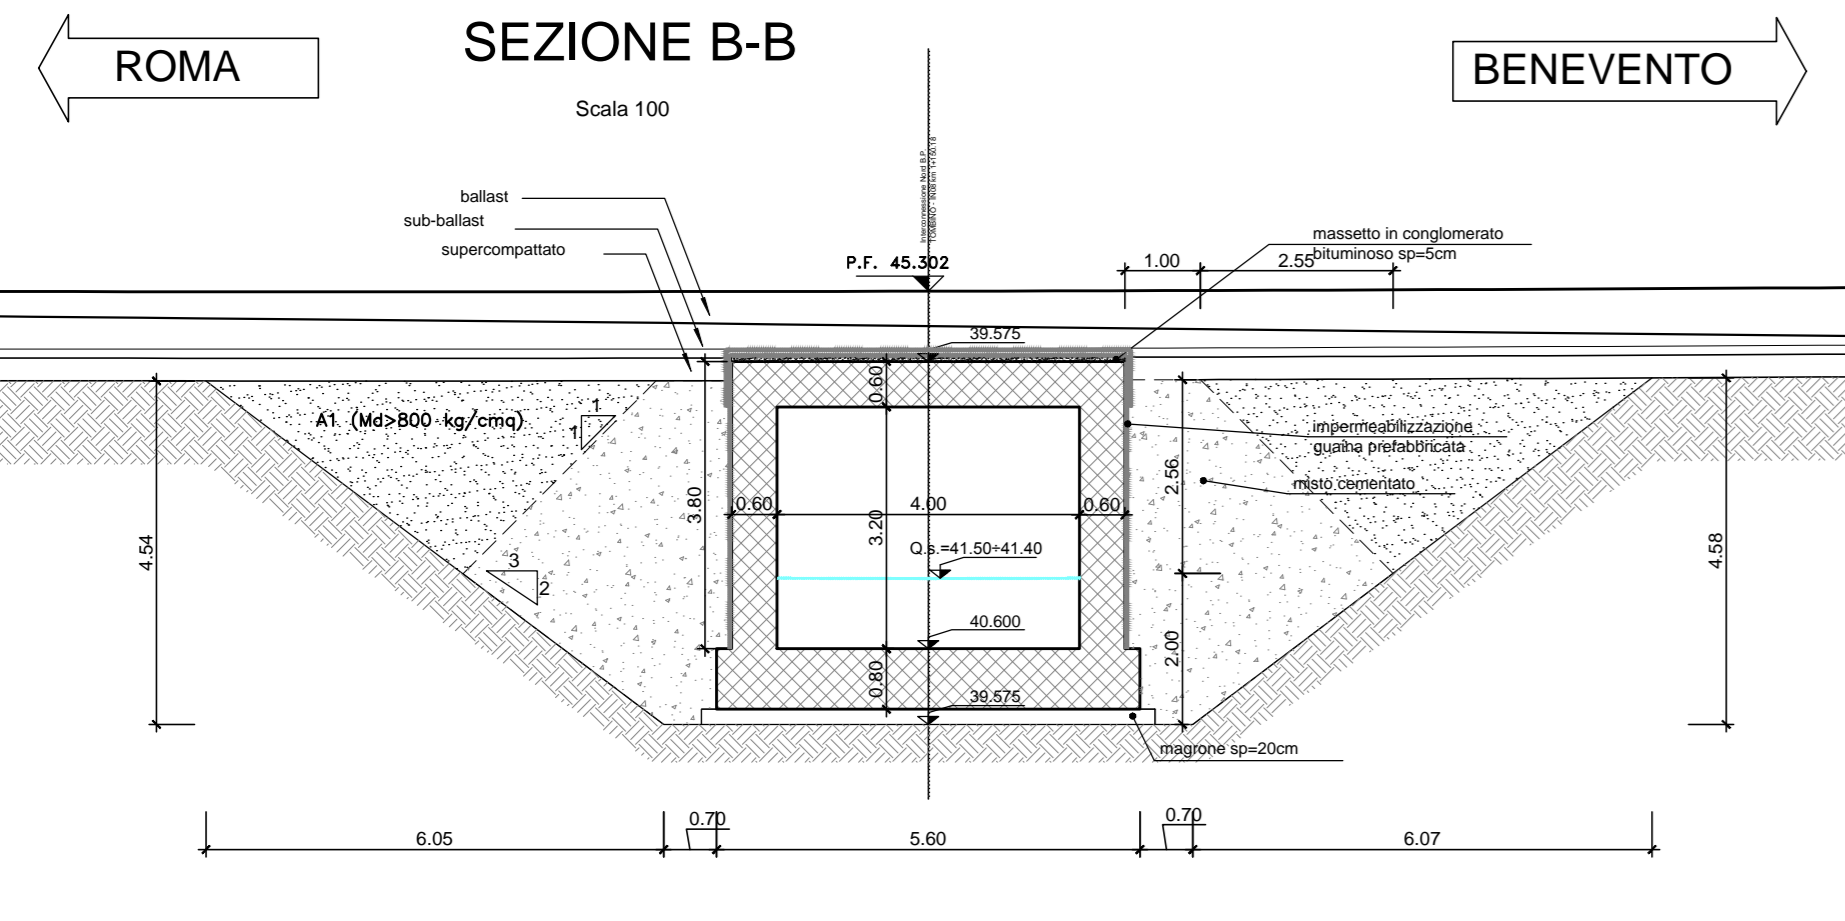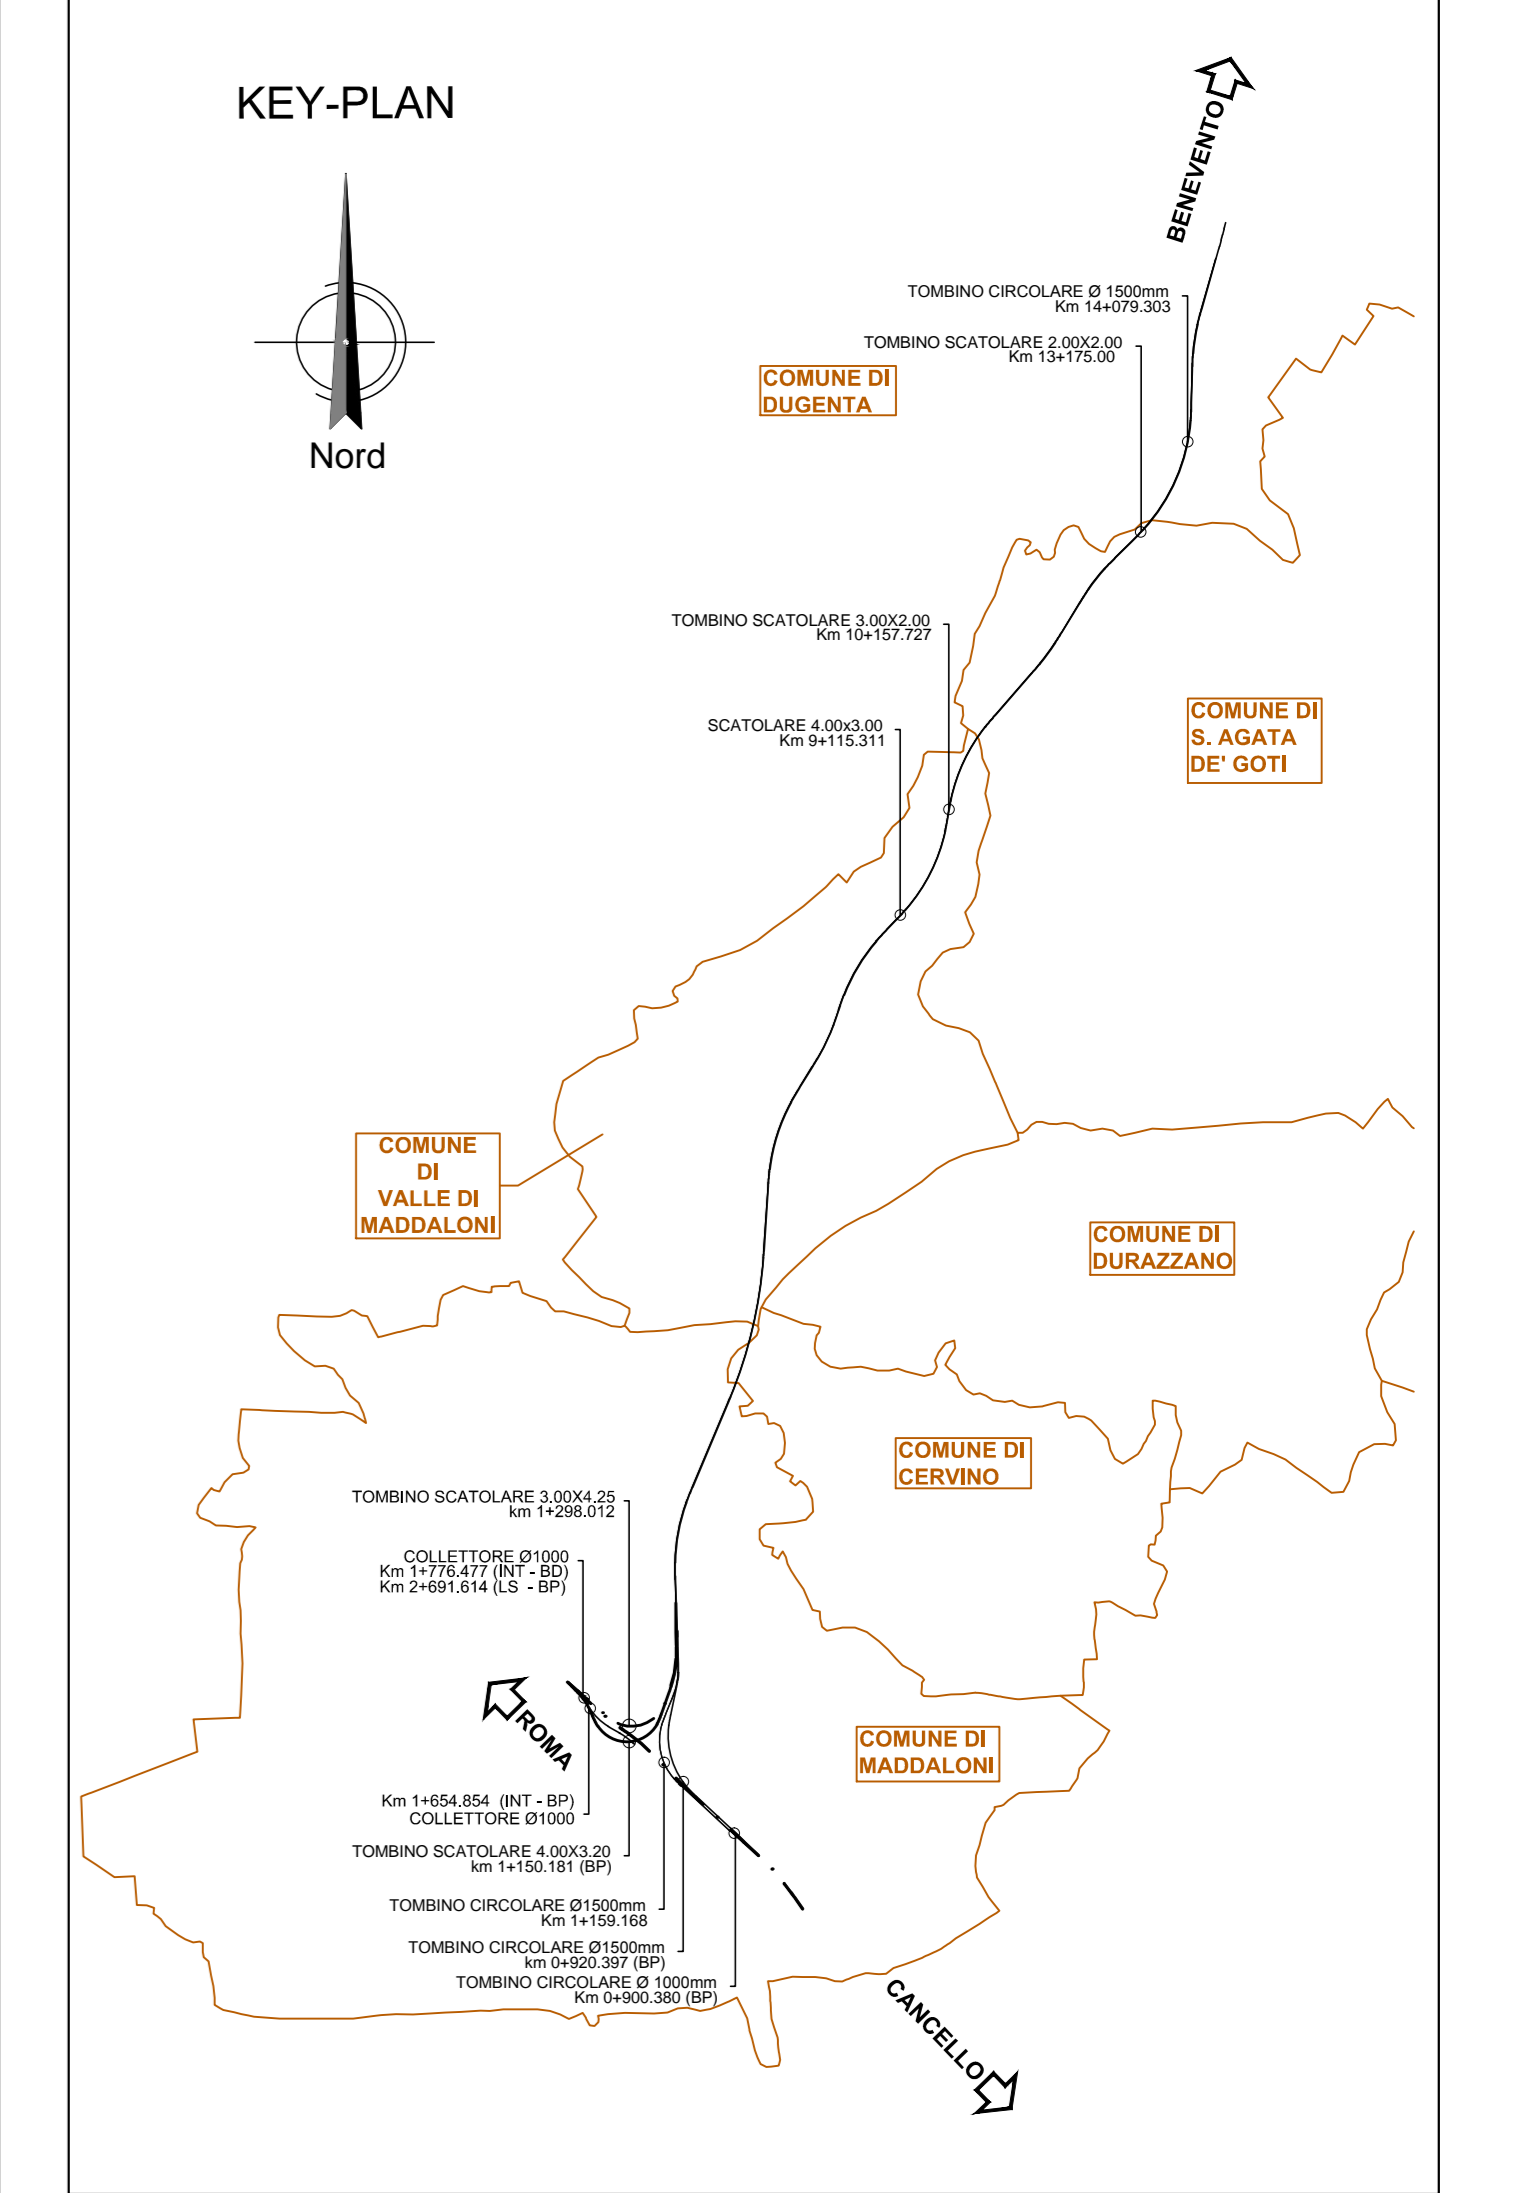

COMMITTENTE:
 RFI
 GRUPPO FERROVIE DELLO STATO ITALIANO

DIREZIONE LAVORI:
 ITALFERR
 GRUPPO FERROVIE DELLO STATO ITALIANO

APPALTATORE:
 CONSORZIO CFT
 PIZZAROTTI

PROGETTAZIONE:
 RAGGRUPPAMENTO TEMPORANEO PROGETTISTI
 PIZZAROTTI, Sintagma, INTERFERA

PROGETTISTA:
 Ing. FEDERICO DURASTANTI

DIRETTORE DELLA PROGETTAZIONE:
 Ing. PIETRO MAZZOLI

PROGETTO ESECUTIVO

ITINERARIO NAPOLI-BARI
RADDOPPIO TRATTA CANCELLO-BENEVENTO
1° LOTTO FUNZIONALE CANCELLO-FRASSO TELESINO E VARIANTE ALLA LINEA ROMA-NAPOLI VIA CASSINO NEL COMUNE MADDALONI

TOMBINI E PONTICELLI IDRAULICI
 Tomboino scatolare 4,00x3,20m progr. 1+149,799.BP Interconnessione Nord: piante, sezioni e prospetto

APPALTATORE:
 CONSORZIO CFT
 IL DIRETTORE TECNICO
 Gen. C. BIANCHI
 Ottobre 2018

SCALA:
 varie

COMMESSA: I F I N 0 1 E Z Z B Z I N 0 8 0 0 0 0 1 R V

Rev.	Descrizione	Redatto	Data	Verificato	Data	Approvato	Data	Autorizzato Data
A	Emesso	C. Galone	14/01/2018	F. Durastanti	14/01/2018	F. Durastanti	14/01/2018	F. Durastanti
B	Rev. Integrazioni IT 01/2018	L. Pizzarotti	22/09/2018	F. Durastanti	22/09/2018	F. Durastanti	22/09/2018	
C	Respingimento autorizzativo	L. Pizzarotti	Ottobre 2018	F. Durastanti	Ottobre 2018	F. Durastanti	Ottobre 2018	

File: IFIN.01.E.ZZ.BZ.IN.08.0.001.C.dwg n. Elab.: 13/07/2018