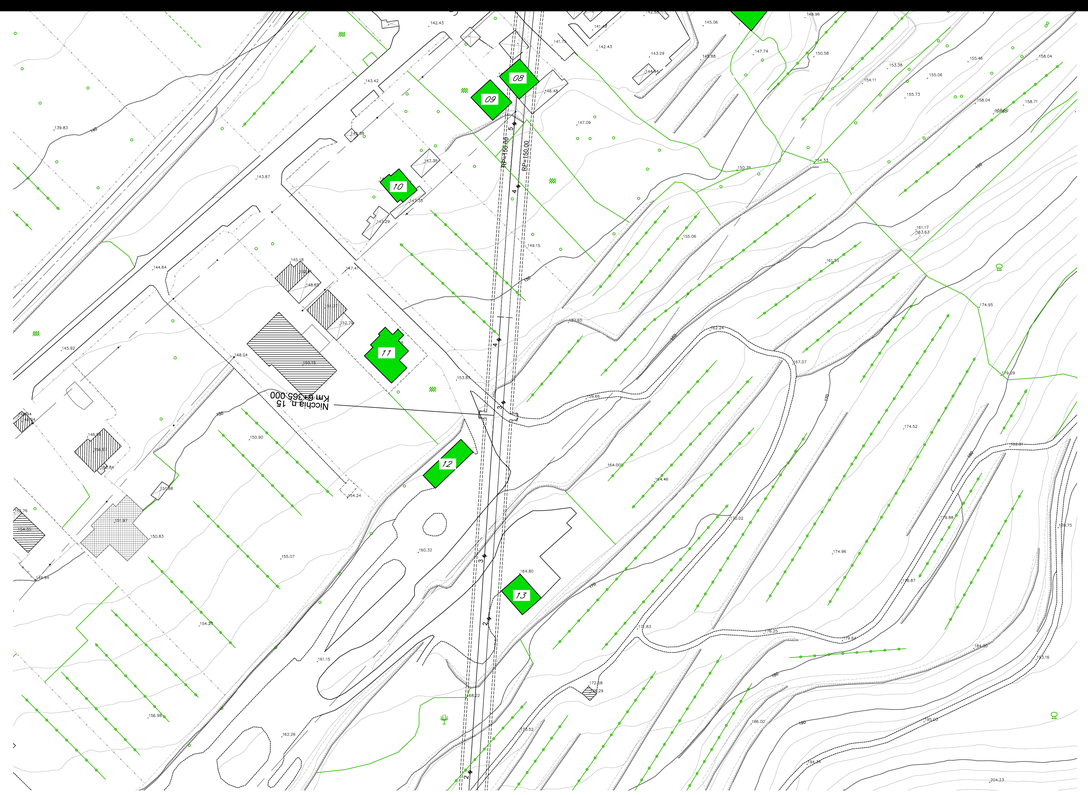

4	Severo	*ricostruzione di parti di muri, specie di sopra di porte e di finestre. I telai di porte e di finestre si distaccano, percepibile pendenza dei pavimenti. Muri inclinati o spanciati; qualche perdita di appoggio di travi. Tubazioni distrutte. Tipica apertura delle lesioni 15 ≤ w ≤ 25 mm, dipendente anche dal numero delle lesioni*	> 0,30
5	Molto severo	*Richiesti importanti lavori con parziale o totale demolizione e ricostruzione. Le travi perdono l'appoggio, i muri si inclinano fortemente e richiedono puntellatura. Pericolo di instabilità. Tipica apertura delle lesioni ≤ 25 mm, dipendente anche dal numero delle lesioni*	

Edifici con categoria di danno atteso ≥ 3

TIPOLOGIA EDIFICI

Edifici interferenti analizzati nei confronti del rischio di danneggiamento in seguito allo scavo della galleria naturale.

COMMITTENTE:

RFI RETE FERROVIARIA ITALIANA
GRUPPO FERROVIE DELLO STATO ITALIANE

DIREZIONE LAVORI:

ITALFERR
GRUPPO FERROVIE DELLO STATO ITALIANE

APPALTATORE:

Ghella · CONSORZIO CFT · ITINERA · PIZZAROTTI

PROGETTAZIONE:	PROGETTISTA:	DIRETTORE DELLA PROGETTAZIONE:
RAGGRUPPAMENTO TEMPORANEO PROGETTISTI PIZZAROTTI · Sintagma · INTEGRA	Ing. G.S. KALAMARAS	Ing. PIETRO MAZZOLI Responsabile integrazione fra le varie prestazioni specialistiche

PROGETTO ESECUTIVO

ITINERARIO NAPOLI-BARI
RADDOPPIO TRATTA CANCELLO-BENEVENTO
I° LOTTO FUNZIONALE CANCELLO-FRASSO TELESINO E VARIANTE ALLA LINEA ROMA-NAPOLI VIA CASSINO NEL COMUNE MADDALONI

GALLERIA MONTE AGLIO

Planimetria opere interferenti con livello di danno

APPALTATORE		SCALA:
CONSORZIO CFT IL DIRETTORE TECNICO Geom. C. Bianchi 03/12/2018		1:1000

COMMESSA	LOTTO	FASE	ENTE	TIPO DOC.	OPERA/DISCIPLINA	PROGR.	REV.
I F 1 N	0 1	E	Z Z	P 7	G N 0 1 0 0	0 0 1	C

Rev.	Descrizione	Redatto	Data	Verificato	Data	Approvato	Data	Autorizzato Data
A	Emissione	P.Enrico	10/07/2018	G.Kalamaras	10/07/2018	P. Mazzoli	10/07/2018	G.Kalamaras
B	Rev. struttura ITF 29/08/18	P.Enrico	13/09/2018	G.Kalamaras	13/09/2018	P. Mazzoli	13/09/2018	
C	Recepimento istruttoria	P.Enrico	10/10/2018	G.Kalamaras	10/10/2018	P.Mazzoli	10/10/2018	
D	Agg. a seguito osservazioni ITF	P.Enrico	03/12/2018	G.Kalamaras	03/12/2018	P.Mazzoli	03/12/2018	
								03/12/2018

File: IF1N.0.1.E.ZZ.P7.GN.01.0.0.001.D.dwg | n. Elab.: