PARTICOLARE 1 scala 1:5

AGGANCIO DI COLMO
VISTE DI INSIEME

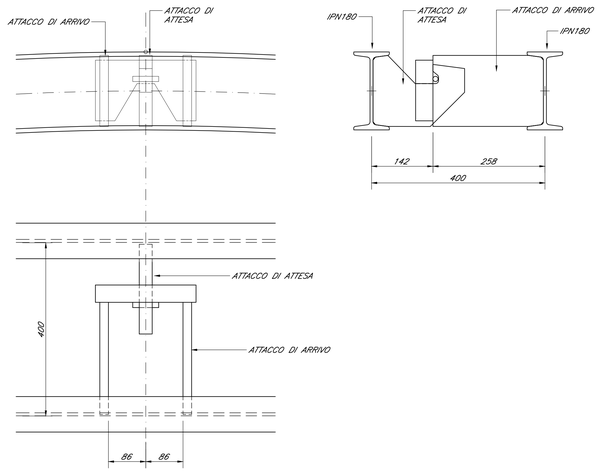

PARTICOLARE 2 scala 1:5

AGGANCIO AI RENI
VISTE DI INSIEME

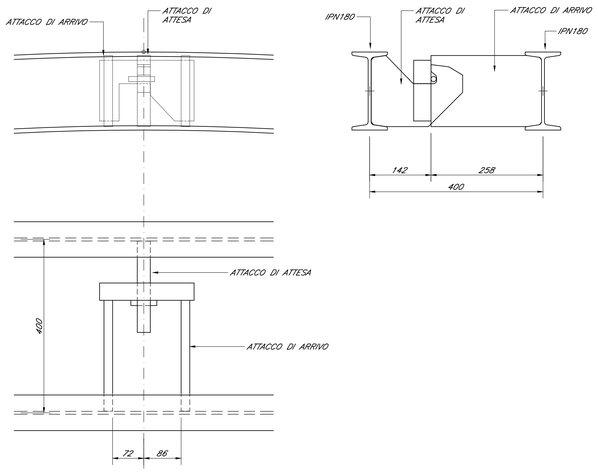

KEY PLAN PARTICOLARI

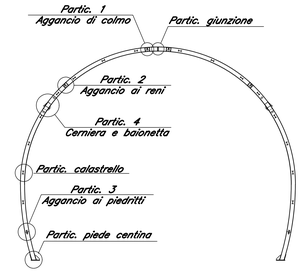

PARTICOLARE 1a scala 1:5

AGGANCIO DI COLMO
DETTAGLIO AGGANCIO DI ATTESA

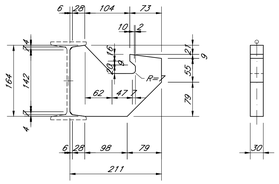

PARTICOLARE 1b scala 1:5

AGGANCIO DI COLMO
DETTAGLIO AGGANCIO DI ARRIVO

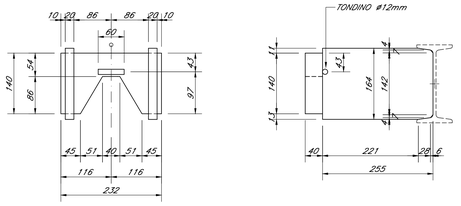

PARTICOLARE 2a scala 1:5

AGGANCIO AI RENI
DETTAGLIO AGGANCIO DI ATTESA

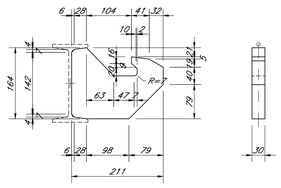

PARTICOLARE 2b scala 1:5

AGGANCIO AI RENI
DETTAGLIO AGGANCIO DI ARRIVO

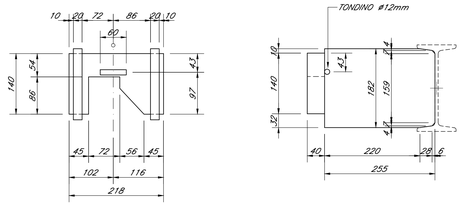

NOTA

IN CORSO D'OPERA SI VALUTERA' LA SOSTITUZIONE DELLA CENTINA AUTOMATICA CON LA CENTINA TRADIZIONALE, CON L'UTILIZZO DI BETONCINO PROIETTATO FIBRORINFORZATO IN LUOGO DELLA RETE ELETTROSALDATA

NOTE GENERALI

Per le caratteristiche dei materiali si rimanda all'elaborato "Caratteristiche dei Materiali, note e prescrizioni" – IF1N 01 E ZZ SP GN0000 001 B

PARTICOLARE 3 scala 1:5

AGGANCIO AL PIEDRITTO
VISTE DI INSIEME

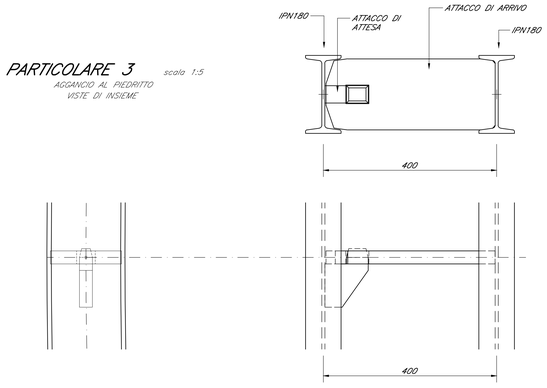

PARTICOLARE 3a scala 1:5

AGGANCIO AI RENI
DETTAGLIO AGGANCIO DI ATTESA

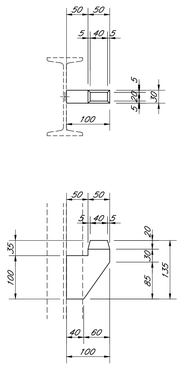

PARTICOLARE 3b scala 1:5

AGGANCIO AI RENI
DETTAGLIO AGGANCIO DI ARRIVO

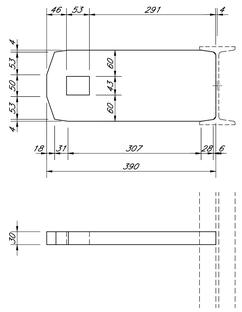

PARTICOLARE PIEDE CENTINA TIPO C... scala 1:5

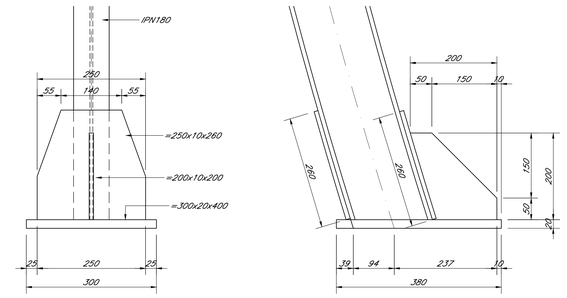

PARTICOLARE GIUNZIONE scala 1:5

VISTE DI INSIEME

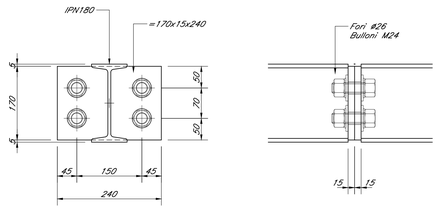

COMMITTENTE:

RFI RETE FERROVIARIA ITALIANA
GRUPPO FERROVIE DELLO STATO ITALIANE

DIREZIONE LAVORI:

ITALFERR
GRUPPO FERROVIE DELLO STATO ITALIANE

APPALTATORE:

Cociv · CONSORZIO CFT · ITINERA · PIZZAROTTI

PROGETTAZIONE:	PROGETTISTA:	DIRETTORE DELLA PROGETTAZIONE:
RAGGRUPPAMENTO TEMPORANEO PROGETTISTI PIZZAROTTI · Sintagma · INTEGRA	Ing. G.S. KALAMARAS	Ing. PIETRO MAZZOLI Responsabile integrazione fra le varie prestazioni specialistiche

PROGETTO ESECUTIVO

ITINERARIO NAPOLI-BARI
RADDOPPIO TRATTA CANCELLO-BENEVENTO
I° LOTTO FUNZIONALE CANCELLO-FRASSO TELESINO E VARIANTE ALLA LINEA ROMA-NAPOLI VIA CASSINO NEL COMUNE MADDALONI

GALLERIA MONTE AGLIO

Sezione tipo A2 Star - Allargo per segnalamento
Carpenteria centina automatica - Particolari tavola 1

APPALTATORE	SCALA:
CONSORZIO CFT IL DIRETTORE TECNICO Geom. C. Bianchi 13/09/2018	1:5

COMMESSA	LOTTO	FASE	ENTE	TIPO DOC.	OPERA/DISCIPLINA	PROGR.	REV.
IF1N	01	E	ZZ	BY	GN0100	007	B

Rev.	Descrizione	Redatto	Data	Verificato	Data	Approvato	Data	Autorizzato Data
A	Emissione	B.Ferrero	10/07/2018	G.Kalamaras	10/07/2018	P. Mazzoli	10/07/2018	G.Kalamaras
B	Rev. istruttoria ITF 29/08/18	B.Ferrero	13/09/2018	G.Kalamaras	13/09/2018	P. Mazzoli	13/09/2018	13/09/2018

File: IF1N.0.1.E.ZZ.BY.GN.01.0.0.007.B.dwg — n. Elab.: