PARTICOLARE 4
VISTE DI INSIEME — scala 1:5

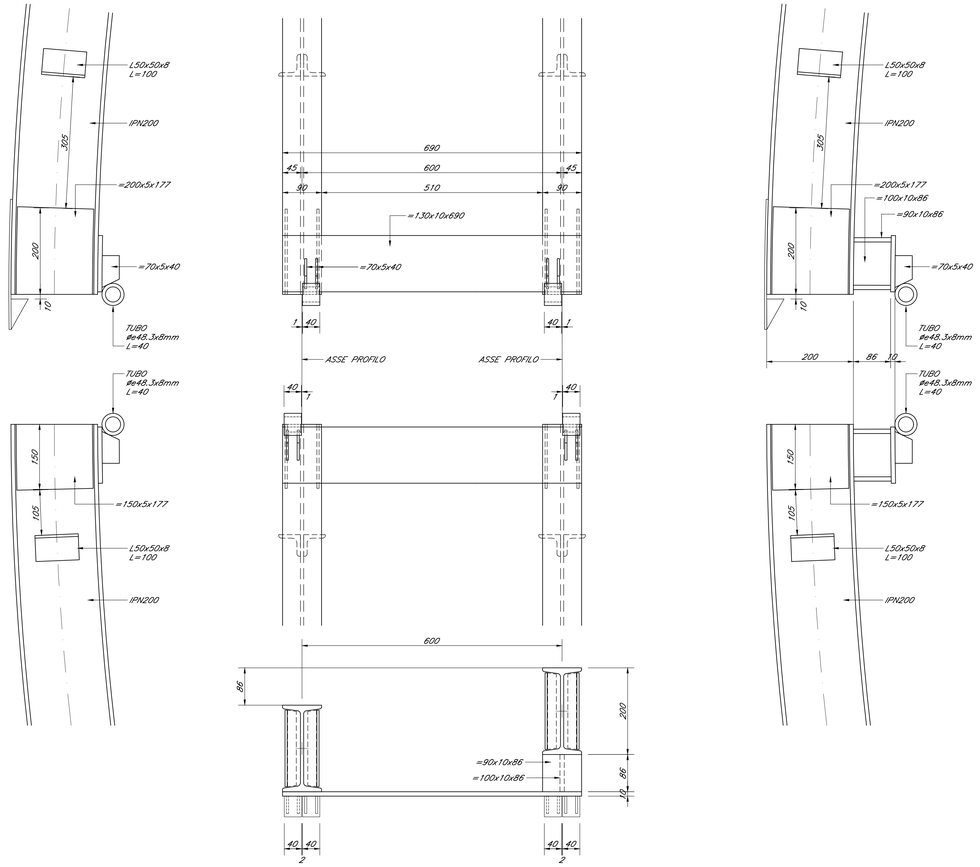

PARTICOLARE BAIONETTA
SEZIONE TRASVERSALE

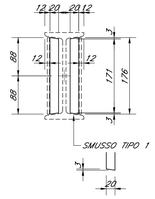

PARTICOLARE BAIONETTA
VISTE LATERALE

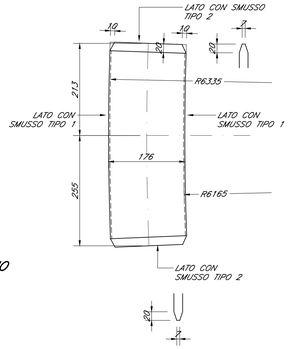

PARTICOLARE PIASTRE DI FERMO LATERALE
SEZIONE TRASVERSALE

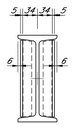

PARTICOLARE TUBO E PIASTRE CERNIERA

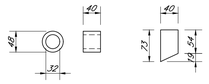

PARTICOLARE FERMO BAIONETTA

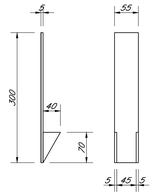

KEY PLAN PARTICOLARI

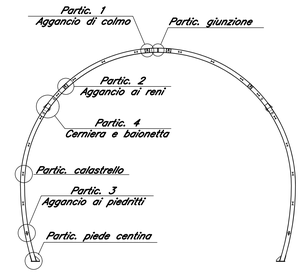

TIPOLOGICO 1
FASE DI ROTAZIONE — scala 1:5

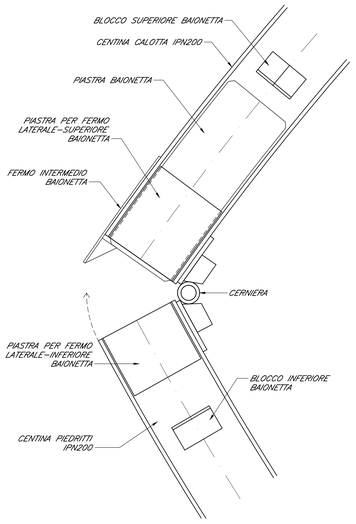

TIPOLOGICO 2
FASE DI SBOLCCAGGIO BAIONETTA — scala 1:5

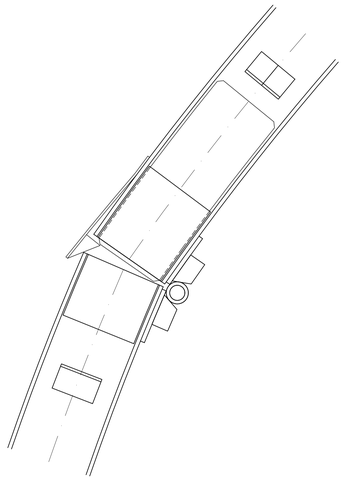

TIPOLOGICO 3
FASE FINALE — scala 1:5

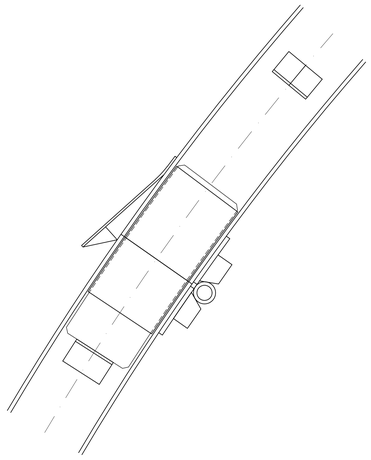

PARTICOLARE CALASTRELLO CENTINA
scala 1:5

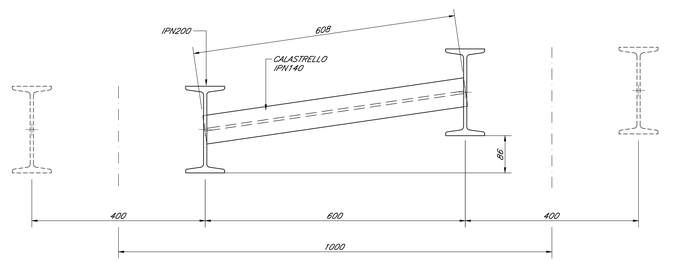

NOTA

IN CORSO D'OPERA SI VALUTERA' LA SOSTITUZIONE DELLA CENTINA AUTOMATICA CON LA CENTINA TRADIZIONALE, CON L'UTILIZZO DI BETONCINO PROIETTATO FIBRORINFORZATO IN LUOGO DELLA RETE ELETTROSALDATA

NOTE GENERALI

Per le caratteristiche dei materiali si rimanda all'elaborato "Caratteristiche dei Materiali, note e prescrizioni – IF1N 0 1 E ZZ SP GN0000 001 B

COMMITTENTE: RFI RETE FERROVIARIA ITALIANA — GRUPPO FERROVIE DELLO STATO ITALIANE

DIREZIONE LAVORI: ITALFERR — GRUPPO FERROVIE DELLO STATO ITALIANE

APPALTATORE: Ghella — CONSORZIO CFT — ITINERA — PIZZAROTTI

PROGETTAZIONE:	PROGETTISTA:	DIRETTORE DELLA PROGETTAZIONE:
RAGGRUPPAMENTO TEMPORANEO PROGETTISTI: PIZZAROTTI, Sintagma, INTEGRA	Ing. G.S. KALAMARAS	Ing. PIETRO MAZZOLI Responsabile integrazione fra le varie prestazioni specialistiche

PROGETTO ESECUTIVO

ITINERARIO NAPOLI-BARI
RADDOPPIO TRATTA CANCELLO-BENEVENTO
I° LOTTO FUNZIONALE CANCELLO-FRASSO TELESINO E VARIANTE ALLA LINEA ROMA-NAPOLI VIA CASSINO NEL COMUNE MADDALONI

G. MONTE AGLIO - IMBOCCO LATO CANCELLO

Dima e concio d'attacco
Carpenteria centina automatica concio di attacco - Particolari costruttivi tavola 2

APPALTATORE	SCALA:
CONSORZIO CFT IL DIRETTORE TECNICO Geom. C. Bianchi 13/09/2018	1:5

COMMESSA	LOTTO	FASE	ENTE	TIPO DOC.	OPERA/DISCIPLINA	PROGR.	REV.
IF1N	01	E	ZZ	BY	GA0100	002	B

Rev.	Descrizione	Redatto	Data	Verificato	Data	Approvato	Data	Autorizzato Data
A	Emissione	P. Enrico	10/07/2018	G. Kalamaras	10/07/2018	P. Mazzoli	10/07/2018	G. Kalamaras
B	Rev. Istruttoria ITF 29/08/18	P. Enrico	13/09/2018	G. Kalamaras	13/09/2018	P. Mazzoli	13/09/2018	13/09/2018

File: IF1N.0.1.E.ZZ.BY.GA.01.0.0.002.B.dwg — n. Elab.: