

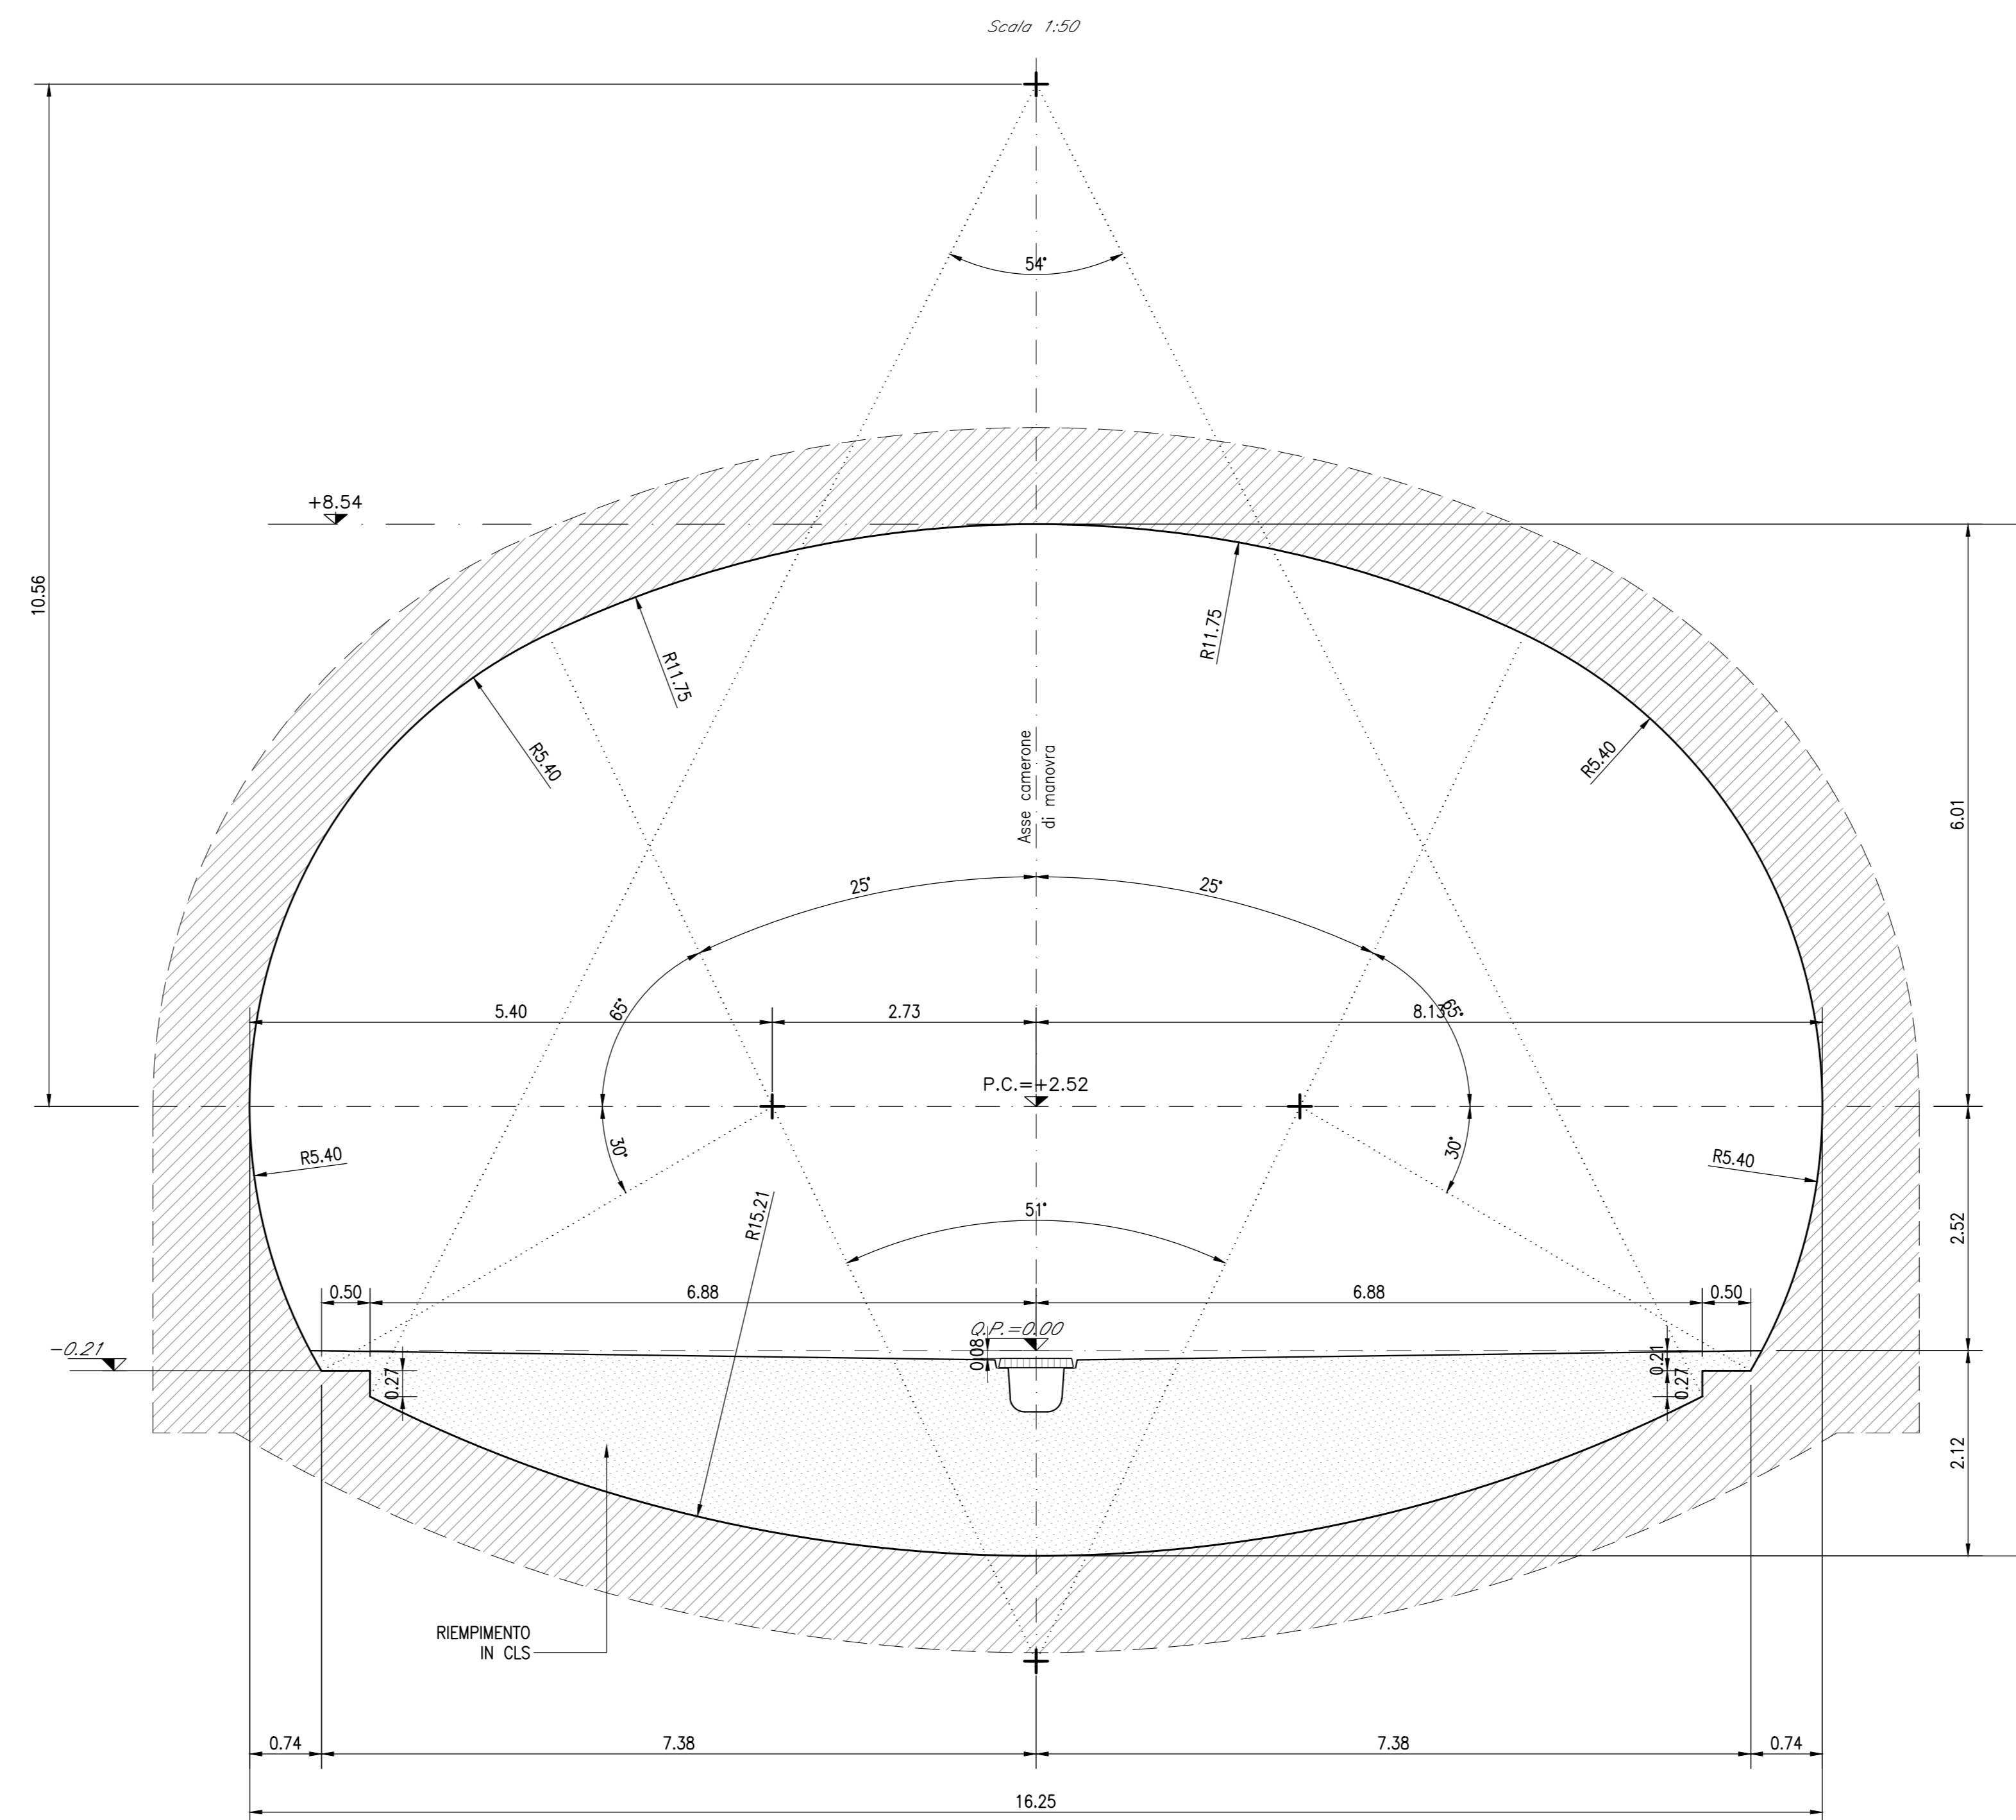


CAMERONE DI MANOVRA

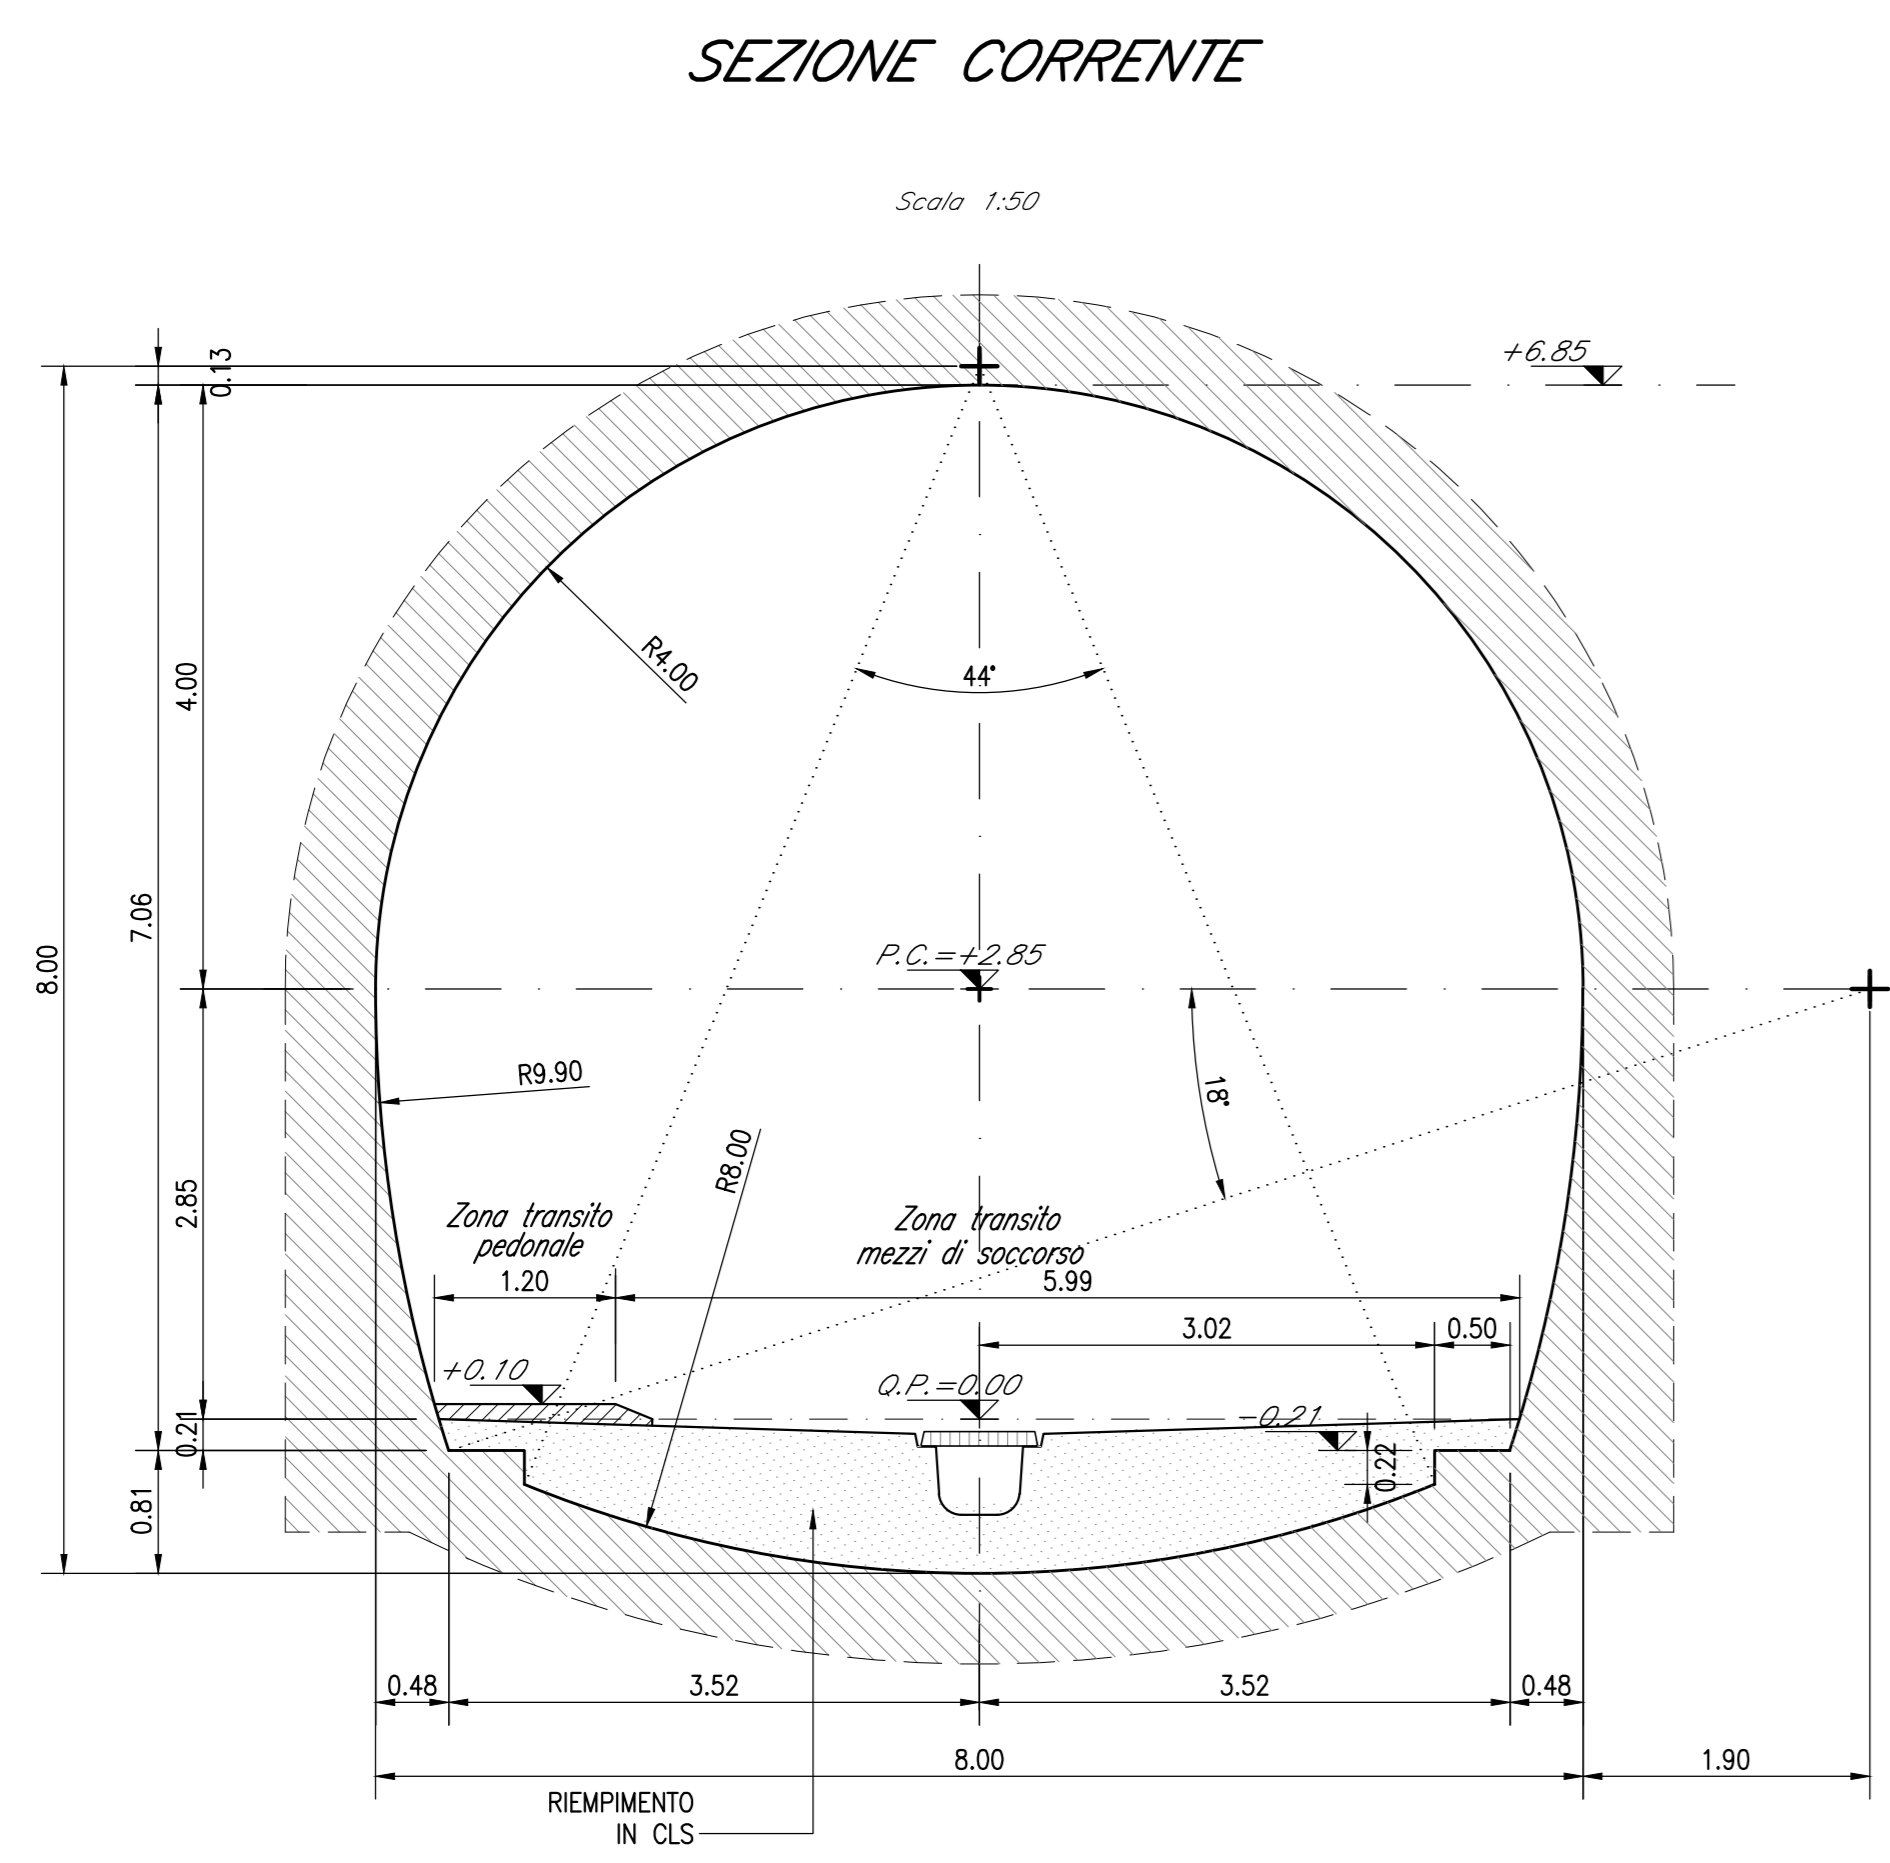


SEZIONE DI TRANSIZIONE
1/2 SEZIONE
Scala 1:50
(sezione minima)

SEZIONE DI TRANSIZIONE
1/2 SEZIONE
Scala 1:50
(sezione massima)

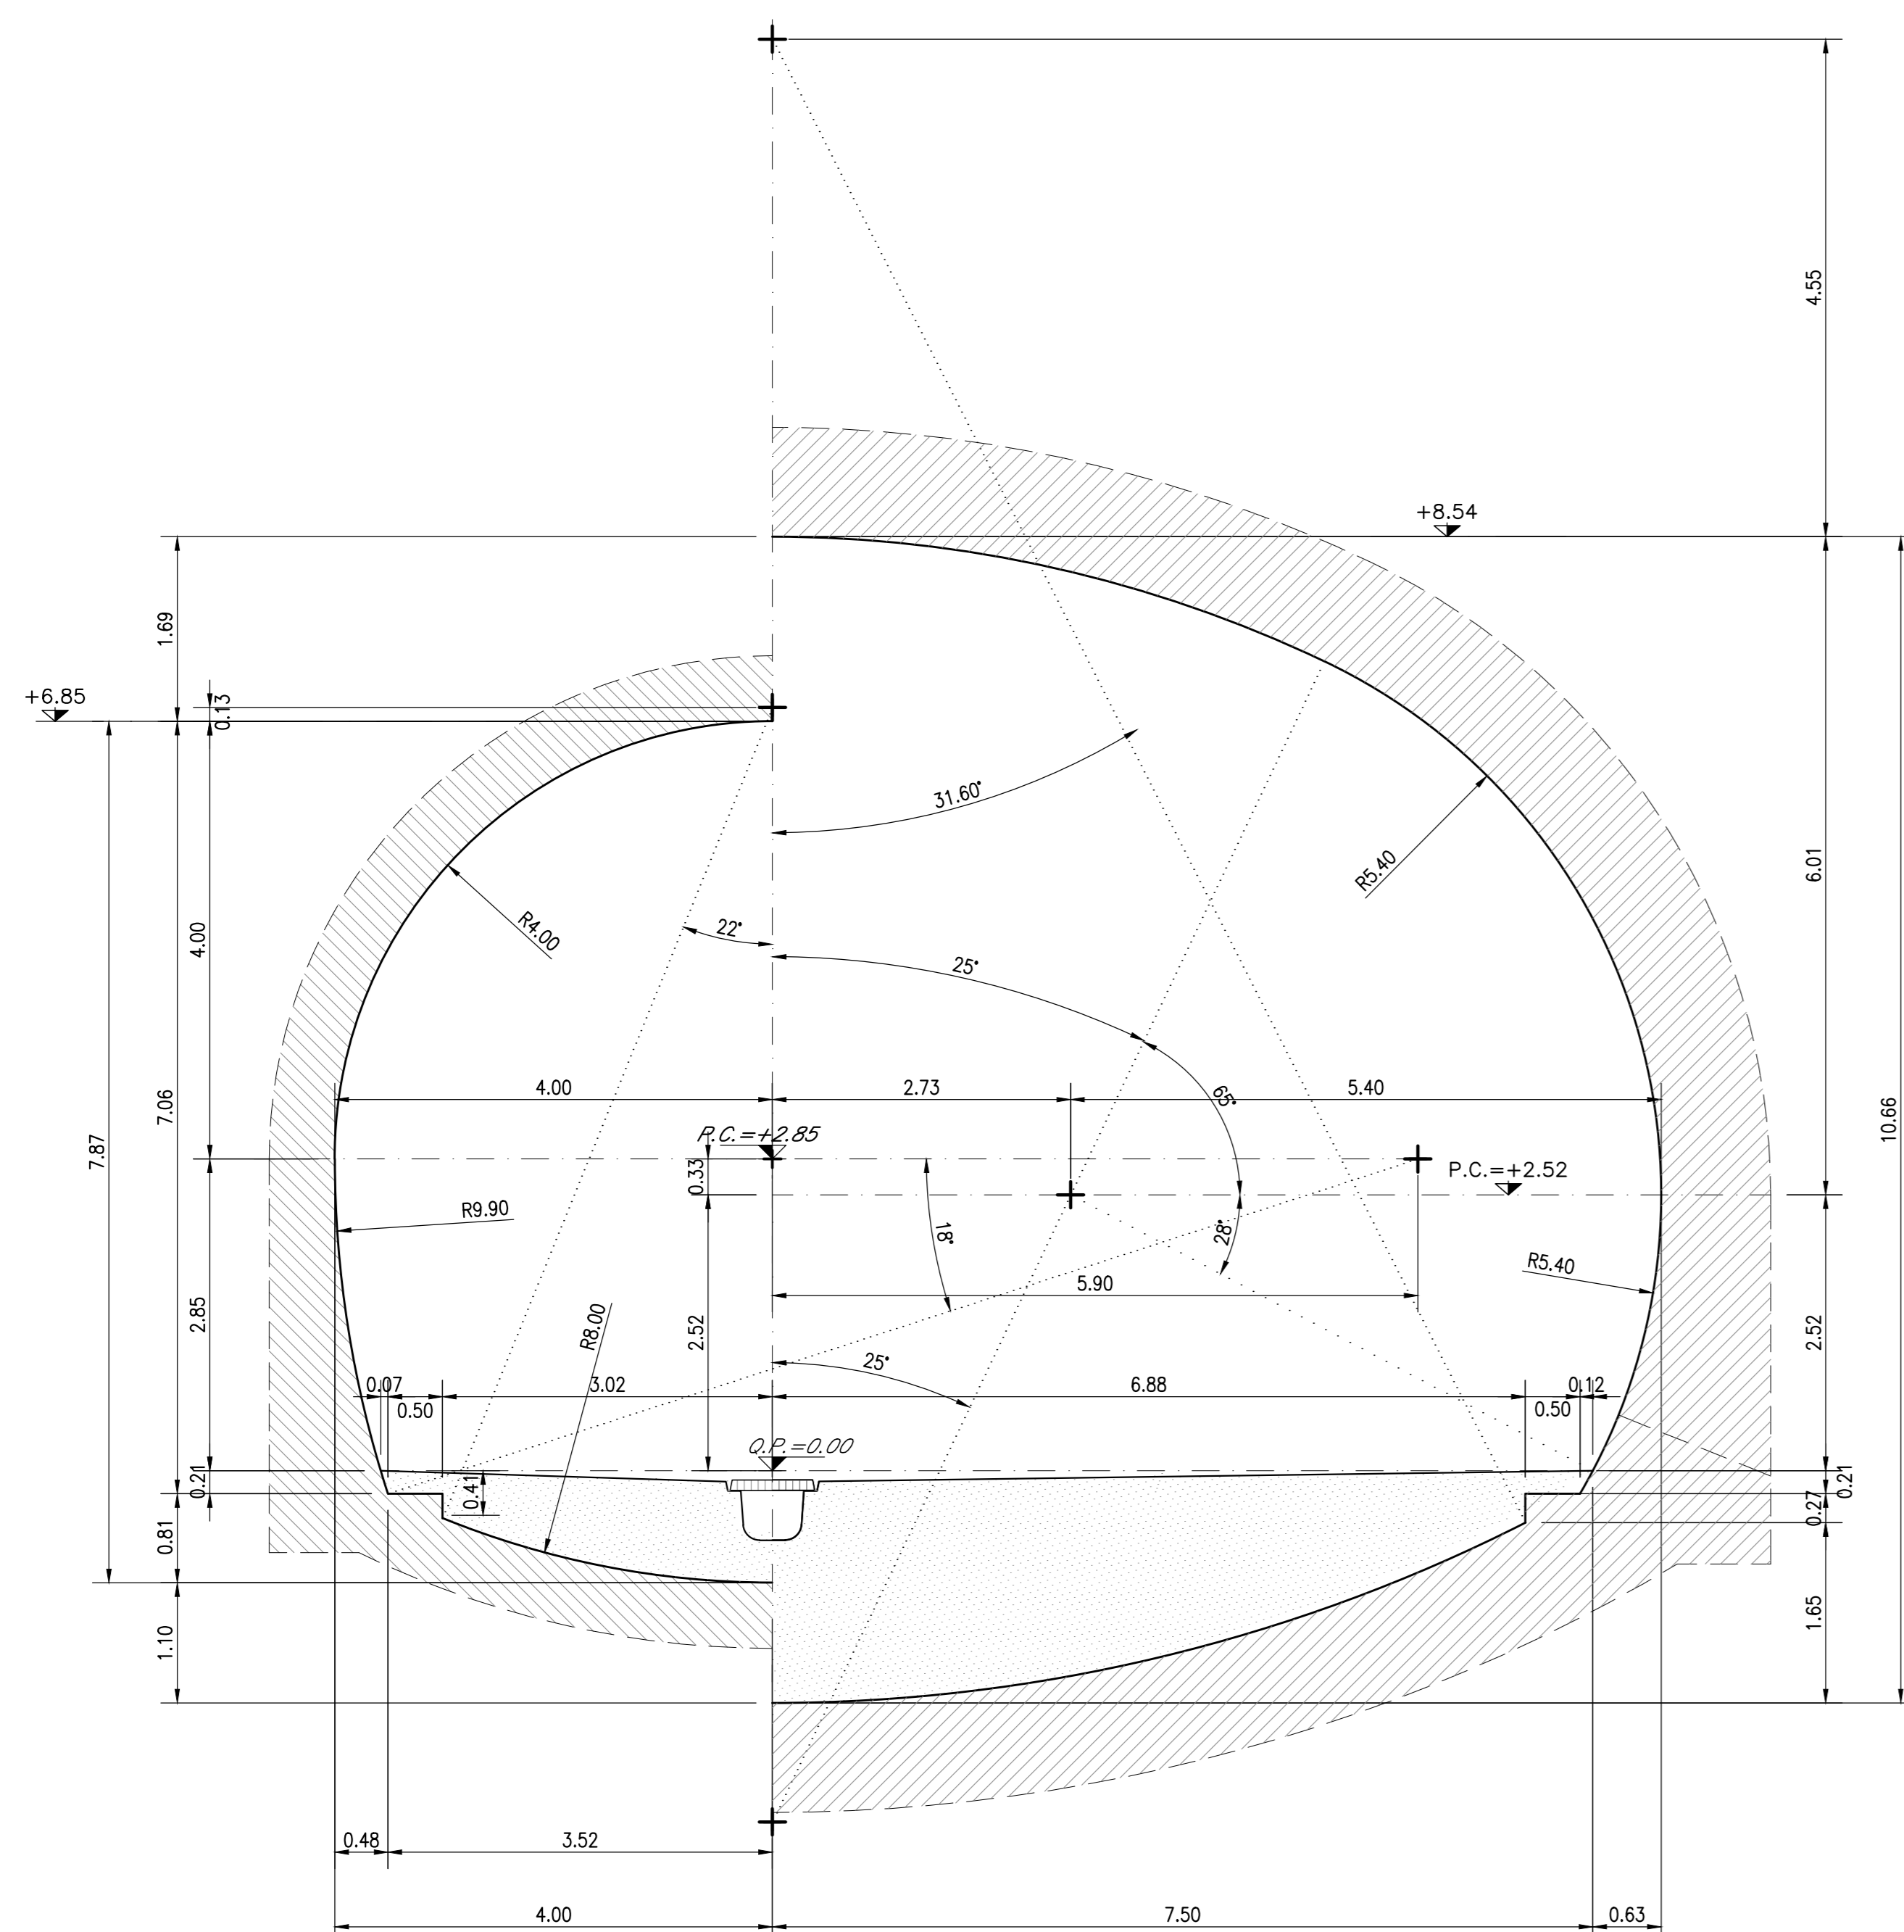

SEZIONE LONGITUDINALE

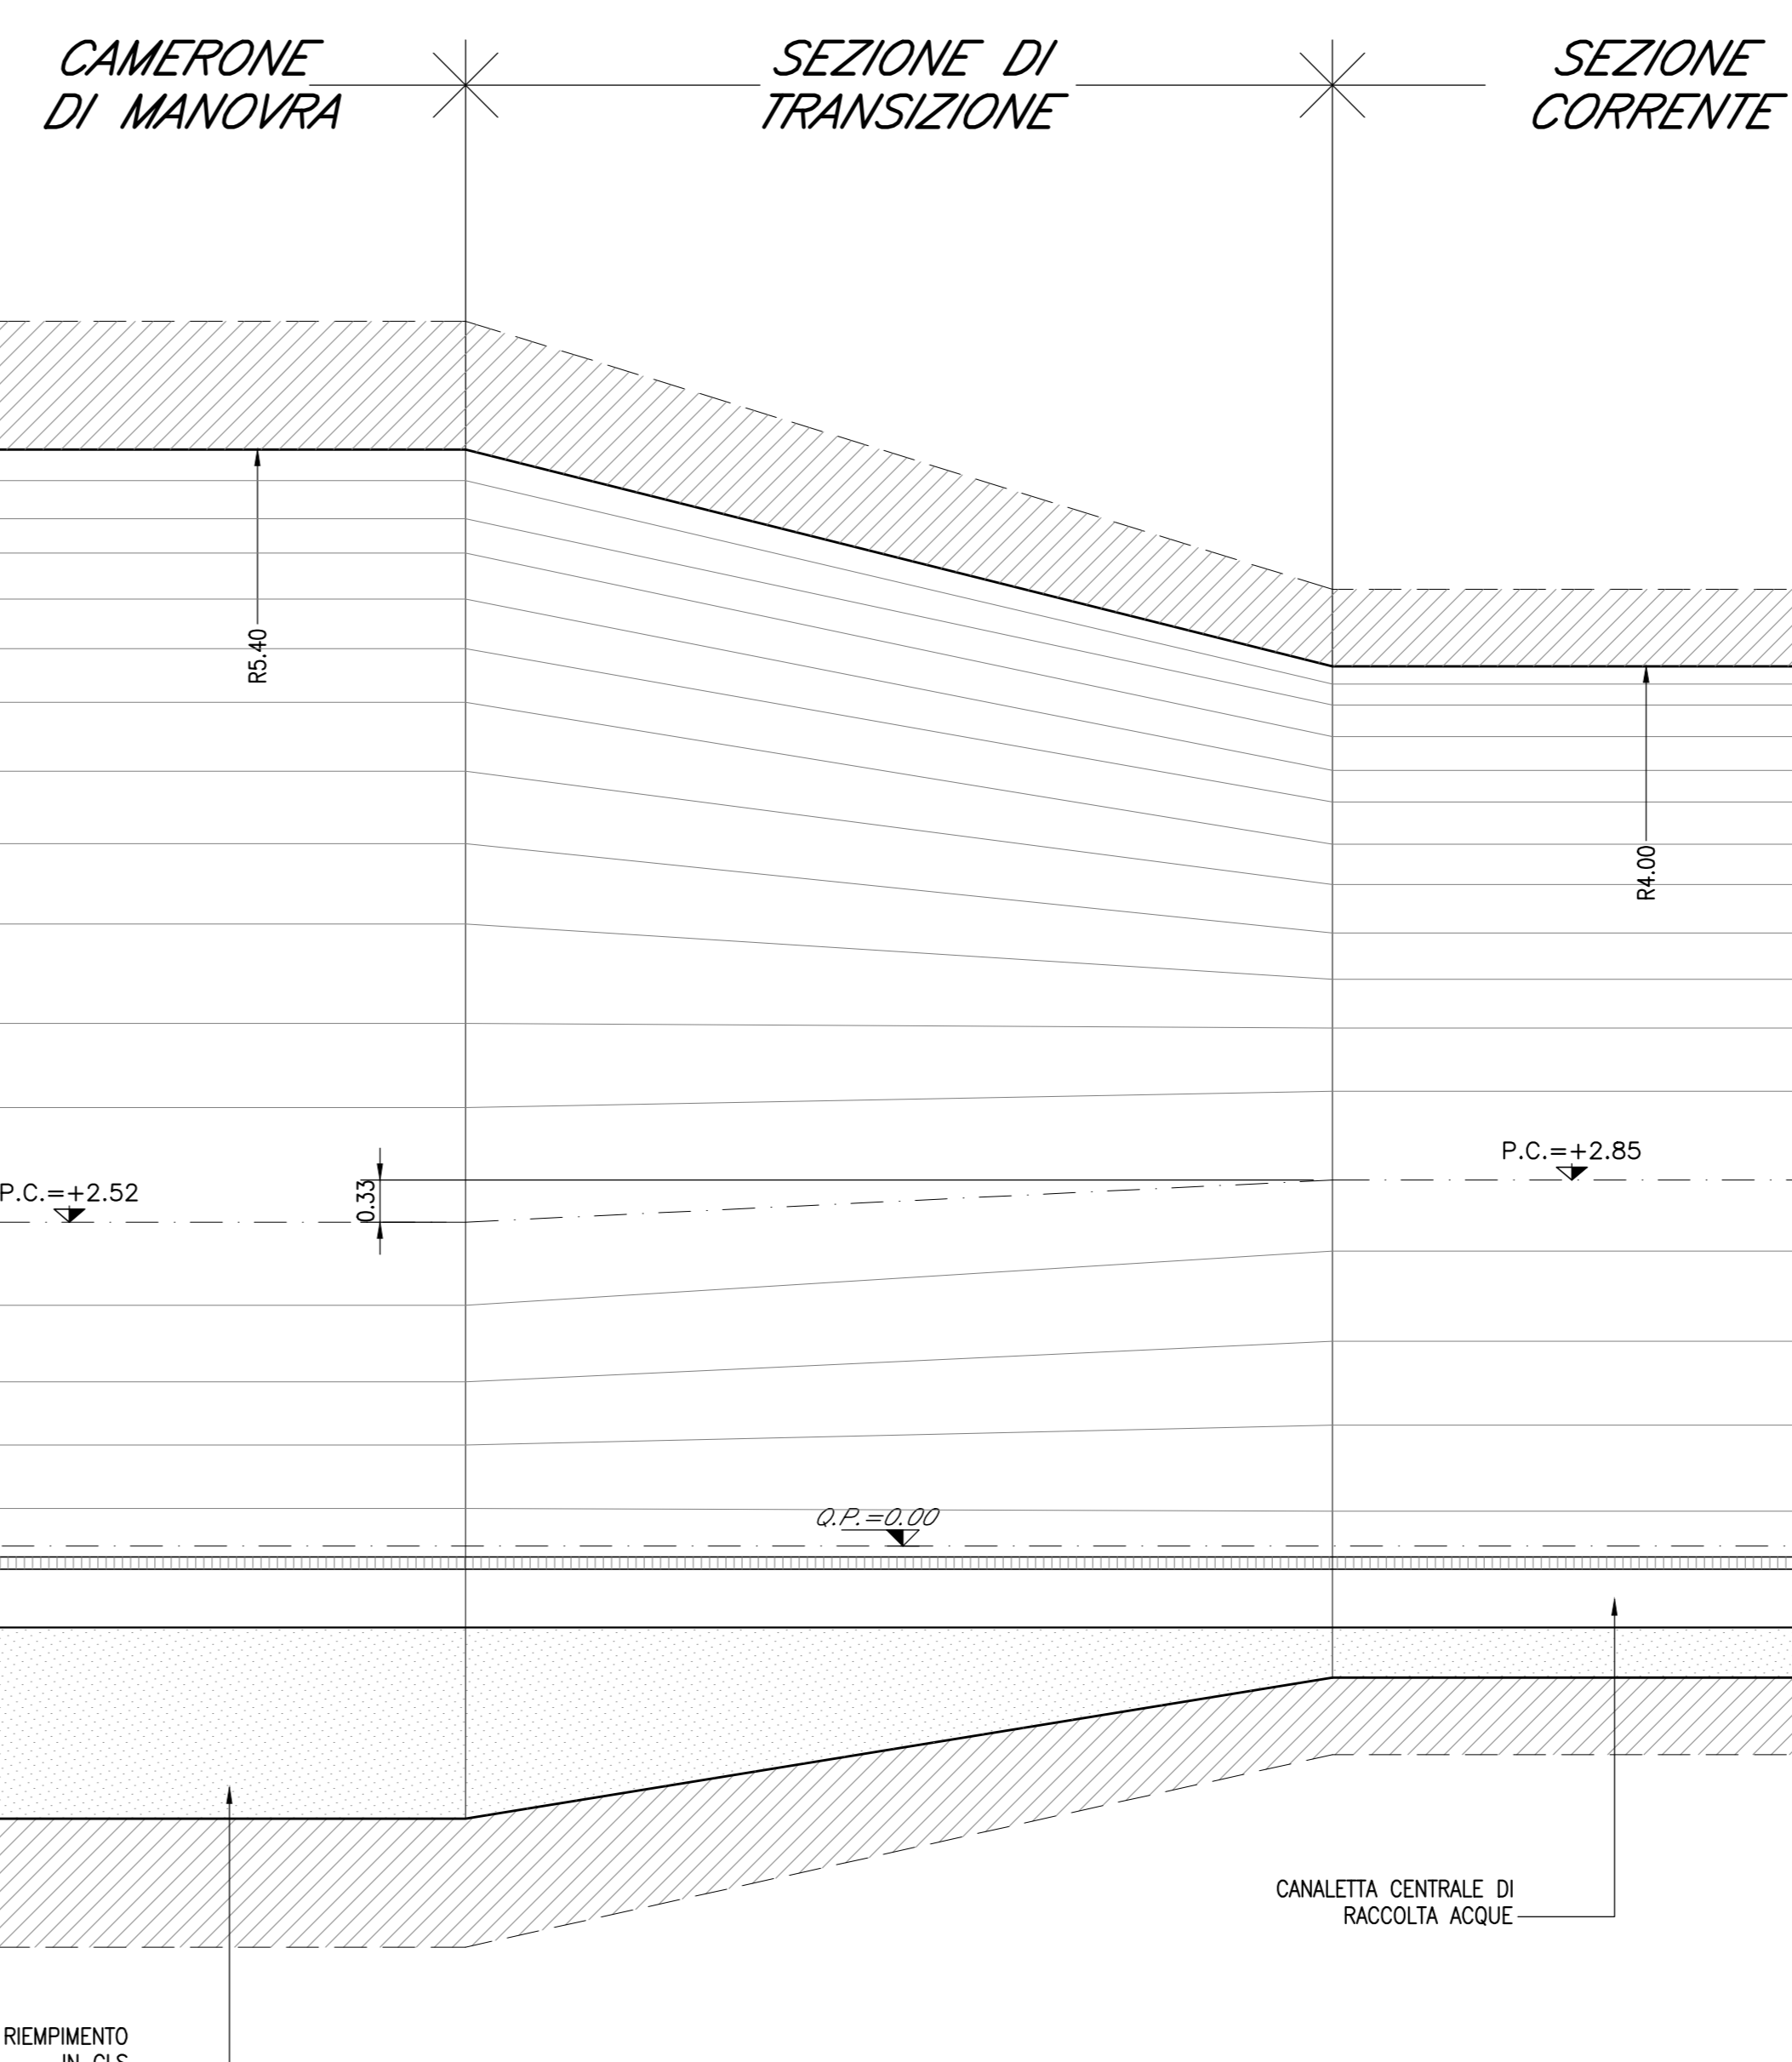

LEGENDA

Q.P.C. = quota piano dei centri
Q.P. = quota progetto
Q.T. = quota piano del ferro
Q.F.1. = quota prima fase di scavo
Q.F.2. = quota seconda fase di scavo


COMMITTENTE:



DIREZIONE LAVORI:



APPALTATORE:

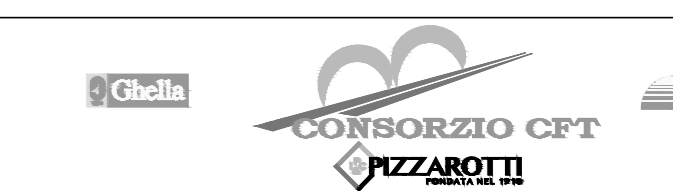

PROGETTAZIONE: PROGETTISTA: DIRETTORE DELLA PROGETTAZIONE:
RAGGRUPPAMENTO TEMPORANEO PROGETTISTI: Ing. G.S. KALAMARAS Ing. PIETRO MAZZOLI
Pizzarotti Sinagma LINTERRA

PROGETTO ESECUTIVO

ITINERARIO NAPOLI-BARI
RADDOPPIO TRATTA CANCELLO-BENEVENTO
1° LOTTO FUNZIONALE CANCELLO-FRASSO TELESINO E VARIANTE ALLA LINEA ROMA-NAPOLI VIA CASSINO NEL COMUNE MADDALONI

G. MONTE AGLIO - GALLERIA FINESTRA km 3+777.276

Galleria Finestra
Sezioni tipo di intradosso

| | |
|---|----------------|
| APPALTATORE: CONSORZIO CPT IL DIRETTORE TECNICO Giovanni C. Barattini 131092018 | SCALA: 1:50 |
|---|----------------|

| | | | | | | | |
|----------|-------|------|------|-----------|-----------------------|--------|------|
| COMMESSA | LOTTO | FASE | ENTE | TIPO DOC. | OPERAZIONE/DISCIPLINA | PROGR. | REV. |
| IFIN | 01 | EZZ | WB | GN | 0200 | 001 | B |

| Rev. | Descrizione | Redatto | Data | Verificato | Data | Approvato | Data | Autorizzato | Data |
|------|-------------|---------|------------|--------------|------------|-------------|------------|--------------|------|
| A | Intesa | P. Enzo | 15/07/2018 | G. Kalamaras | 15/07/2018 | P. Mazzioli | 15/07/2018 | G. Kalamaras | |
| B | Rev. Intesa | P. Enzo | 13/09/2018 | G. Kalamaras | 13/09/2018 | P. Mazzioli | 13/09/2018 | | |