



PROFILO LONGITUDINALE IN ASSE FINESTRA DI EMERGENZA scala 1:1000

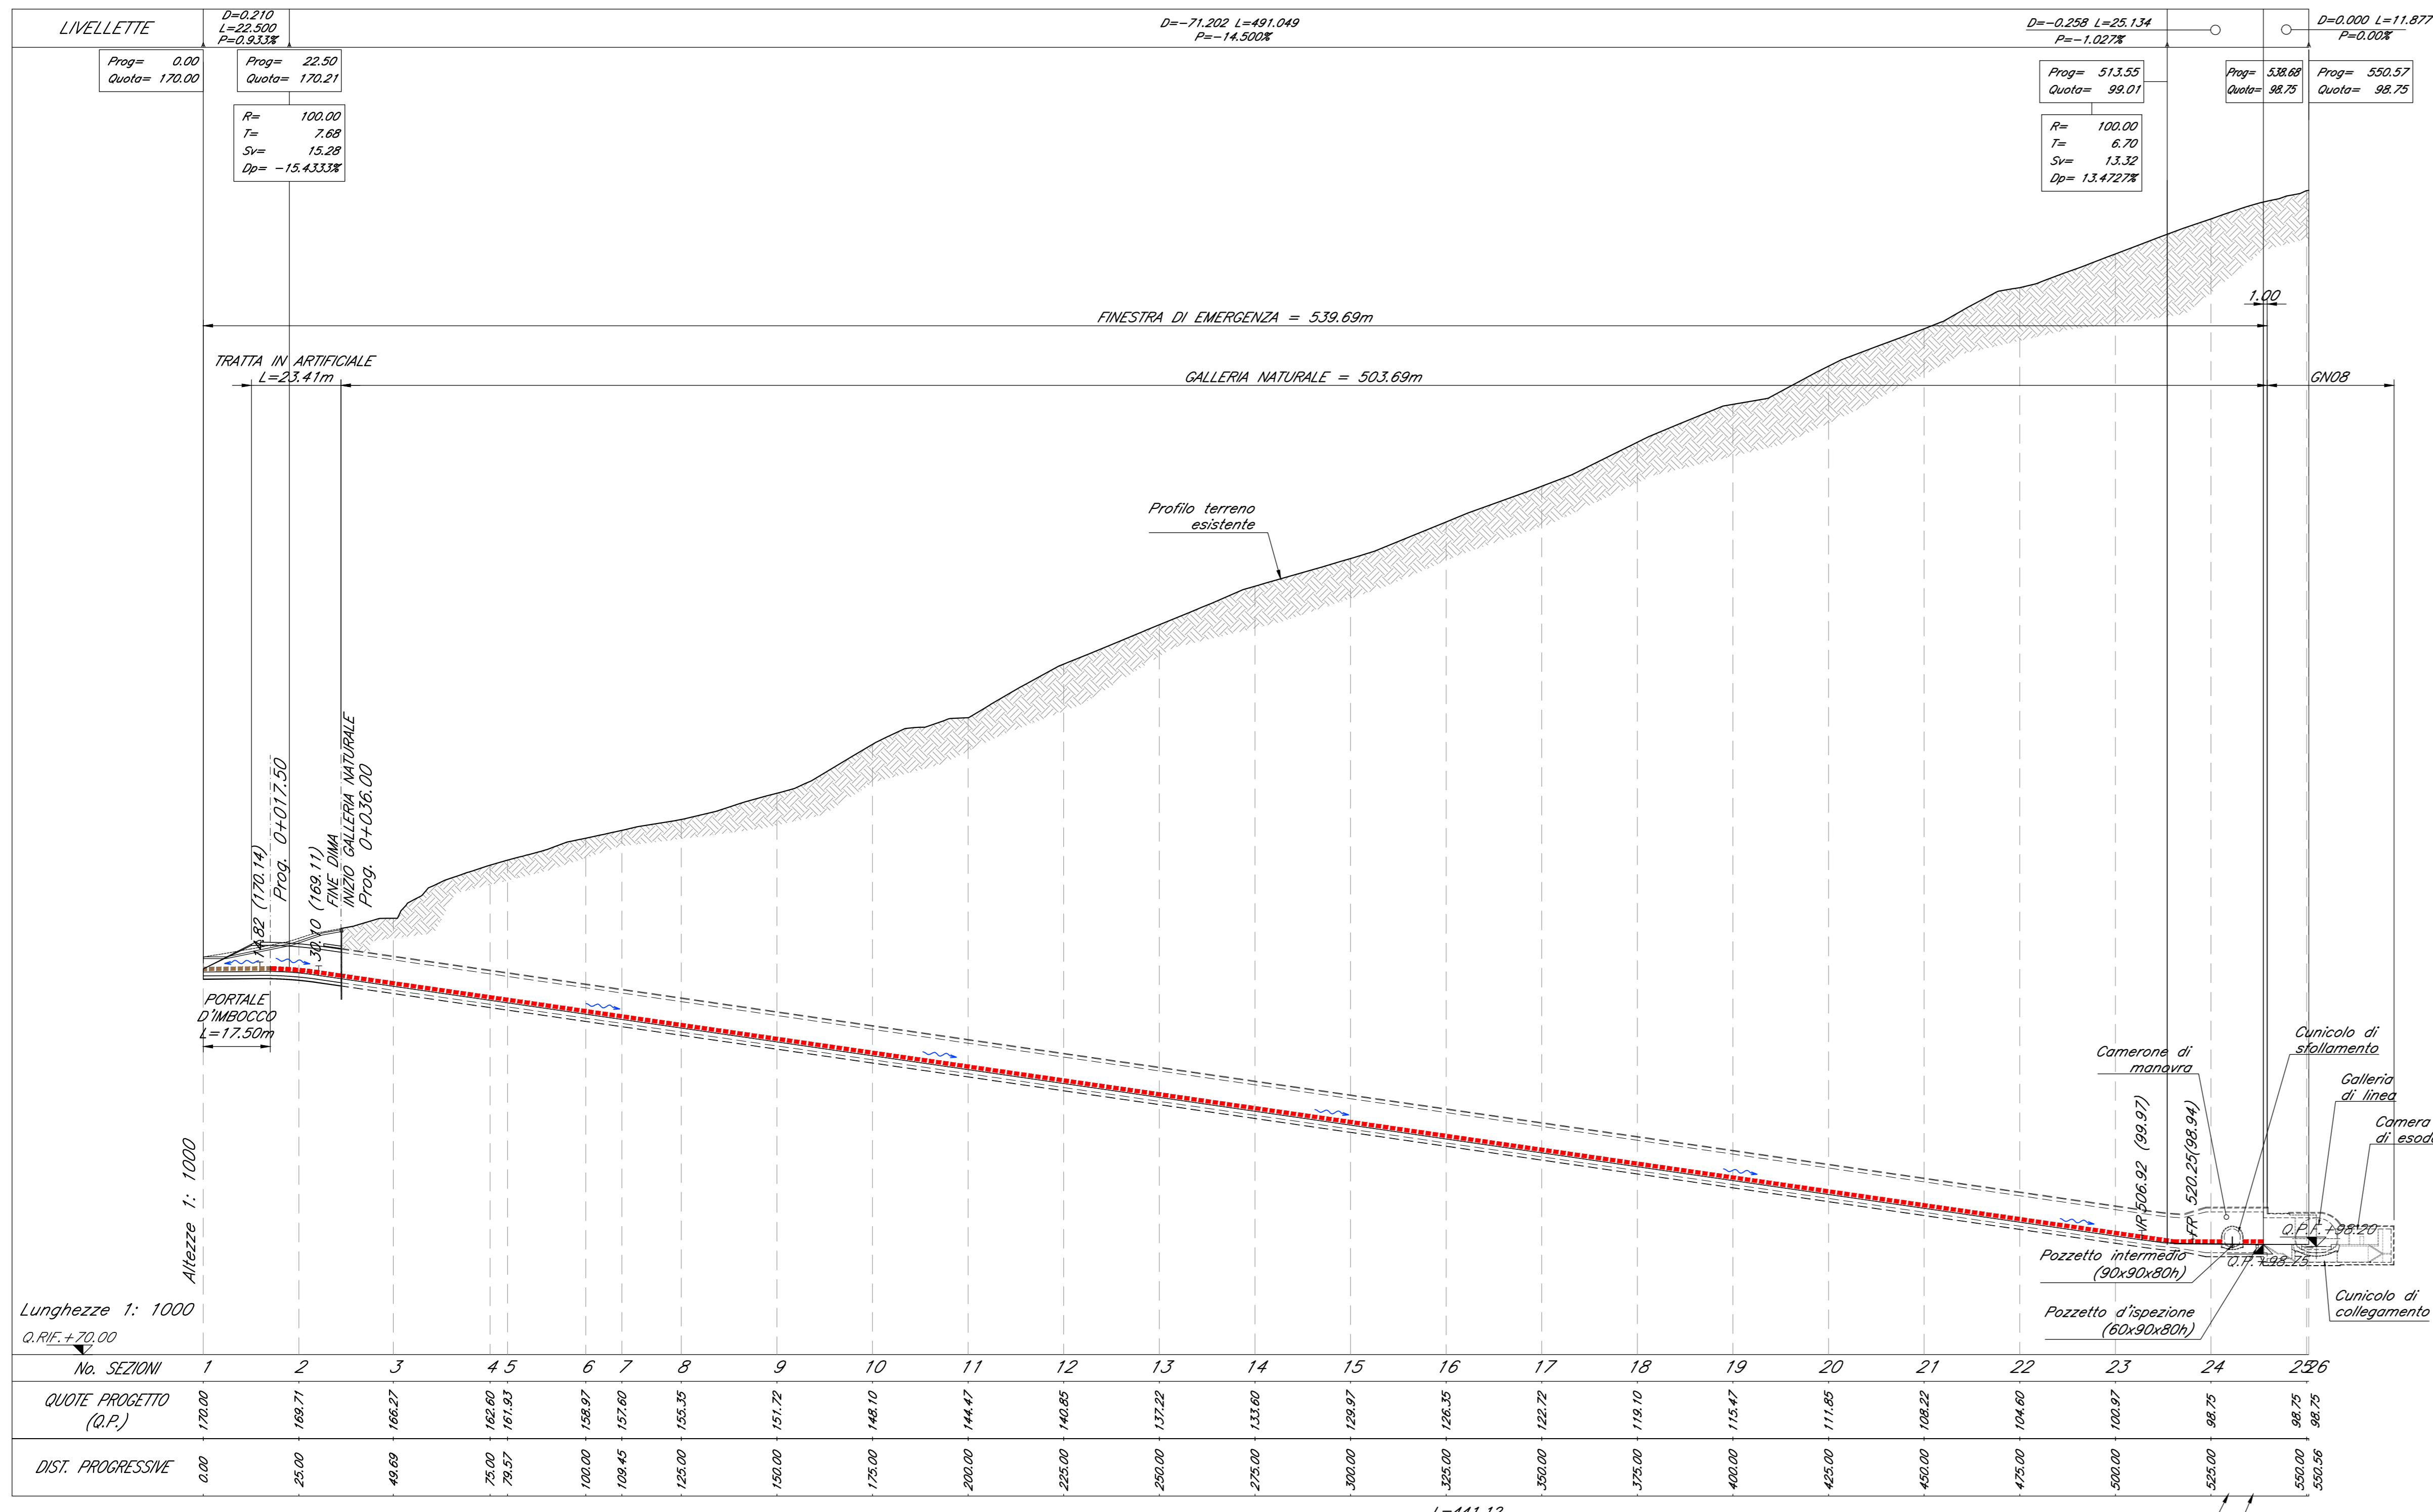


No. SEZIONI	1	2	3	4	5	6	7	8	9	10	11	12	13	14	15	16	17	18	19	20	21	22	23	24	25	26


SCHEMA PLANIMETRICO RETTIFICATO scala 1:1000

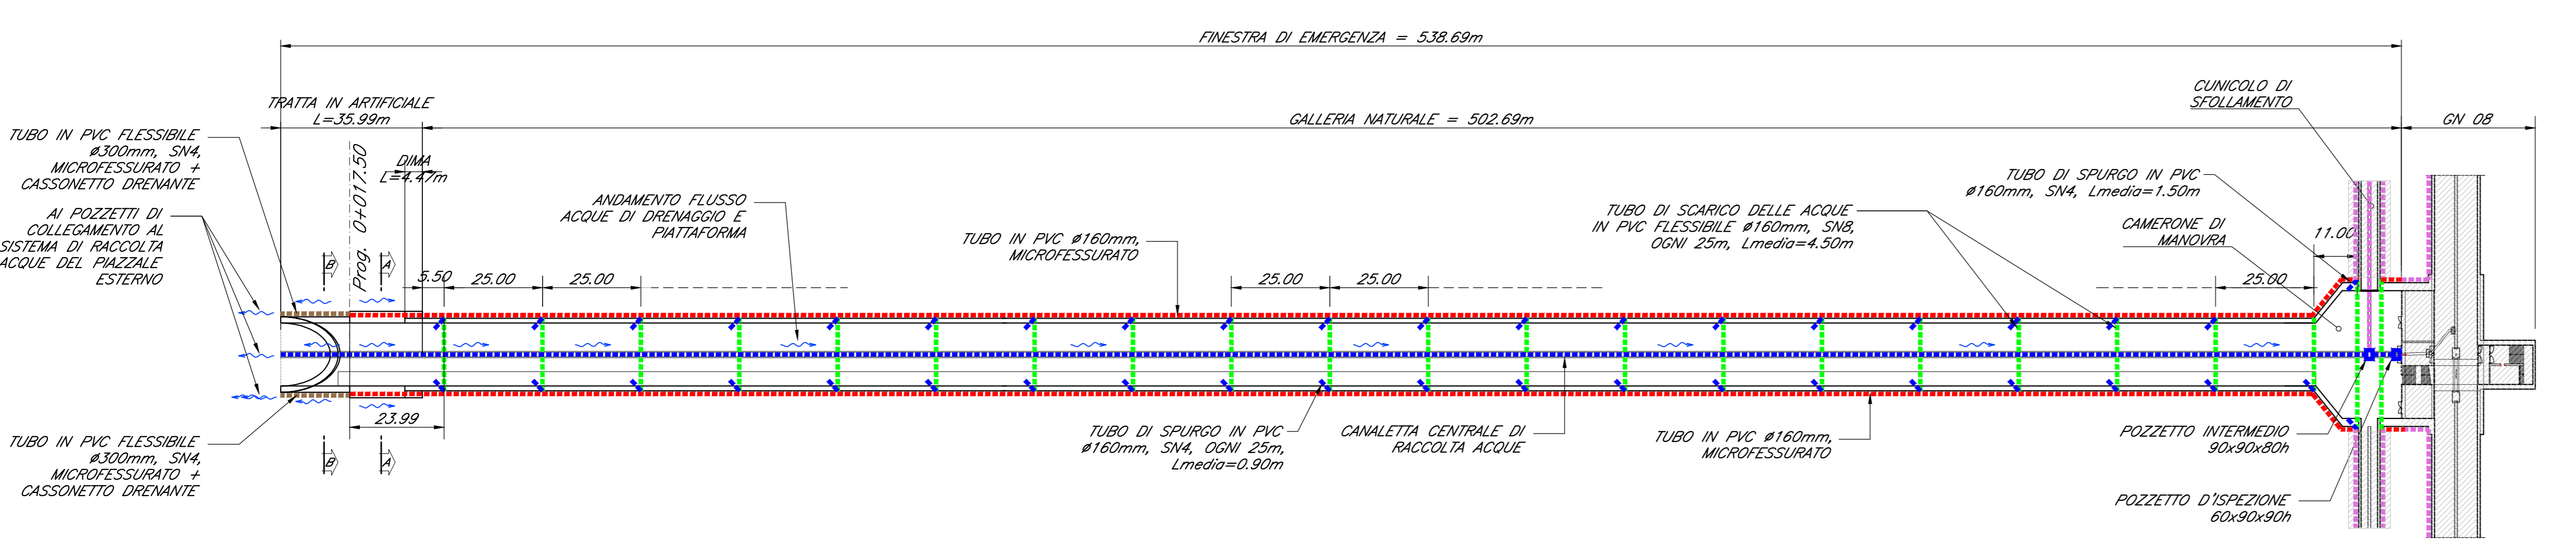


SEZIONE GALLERIA ARTIFICIALE

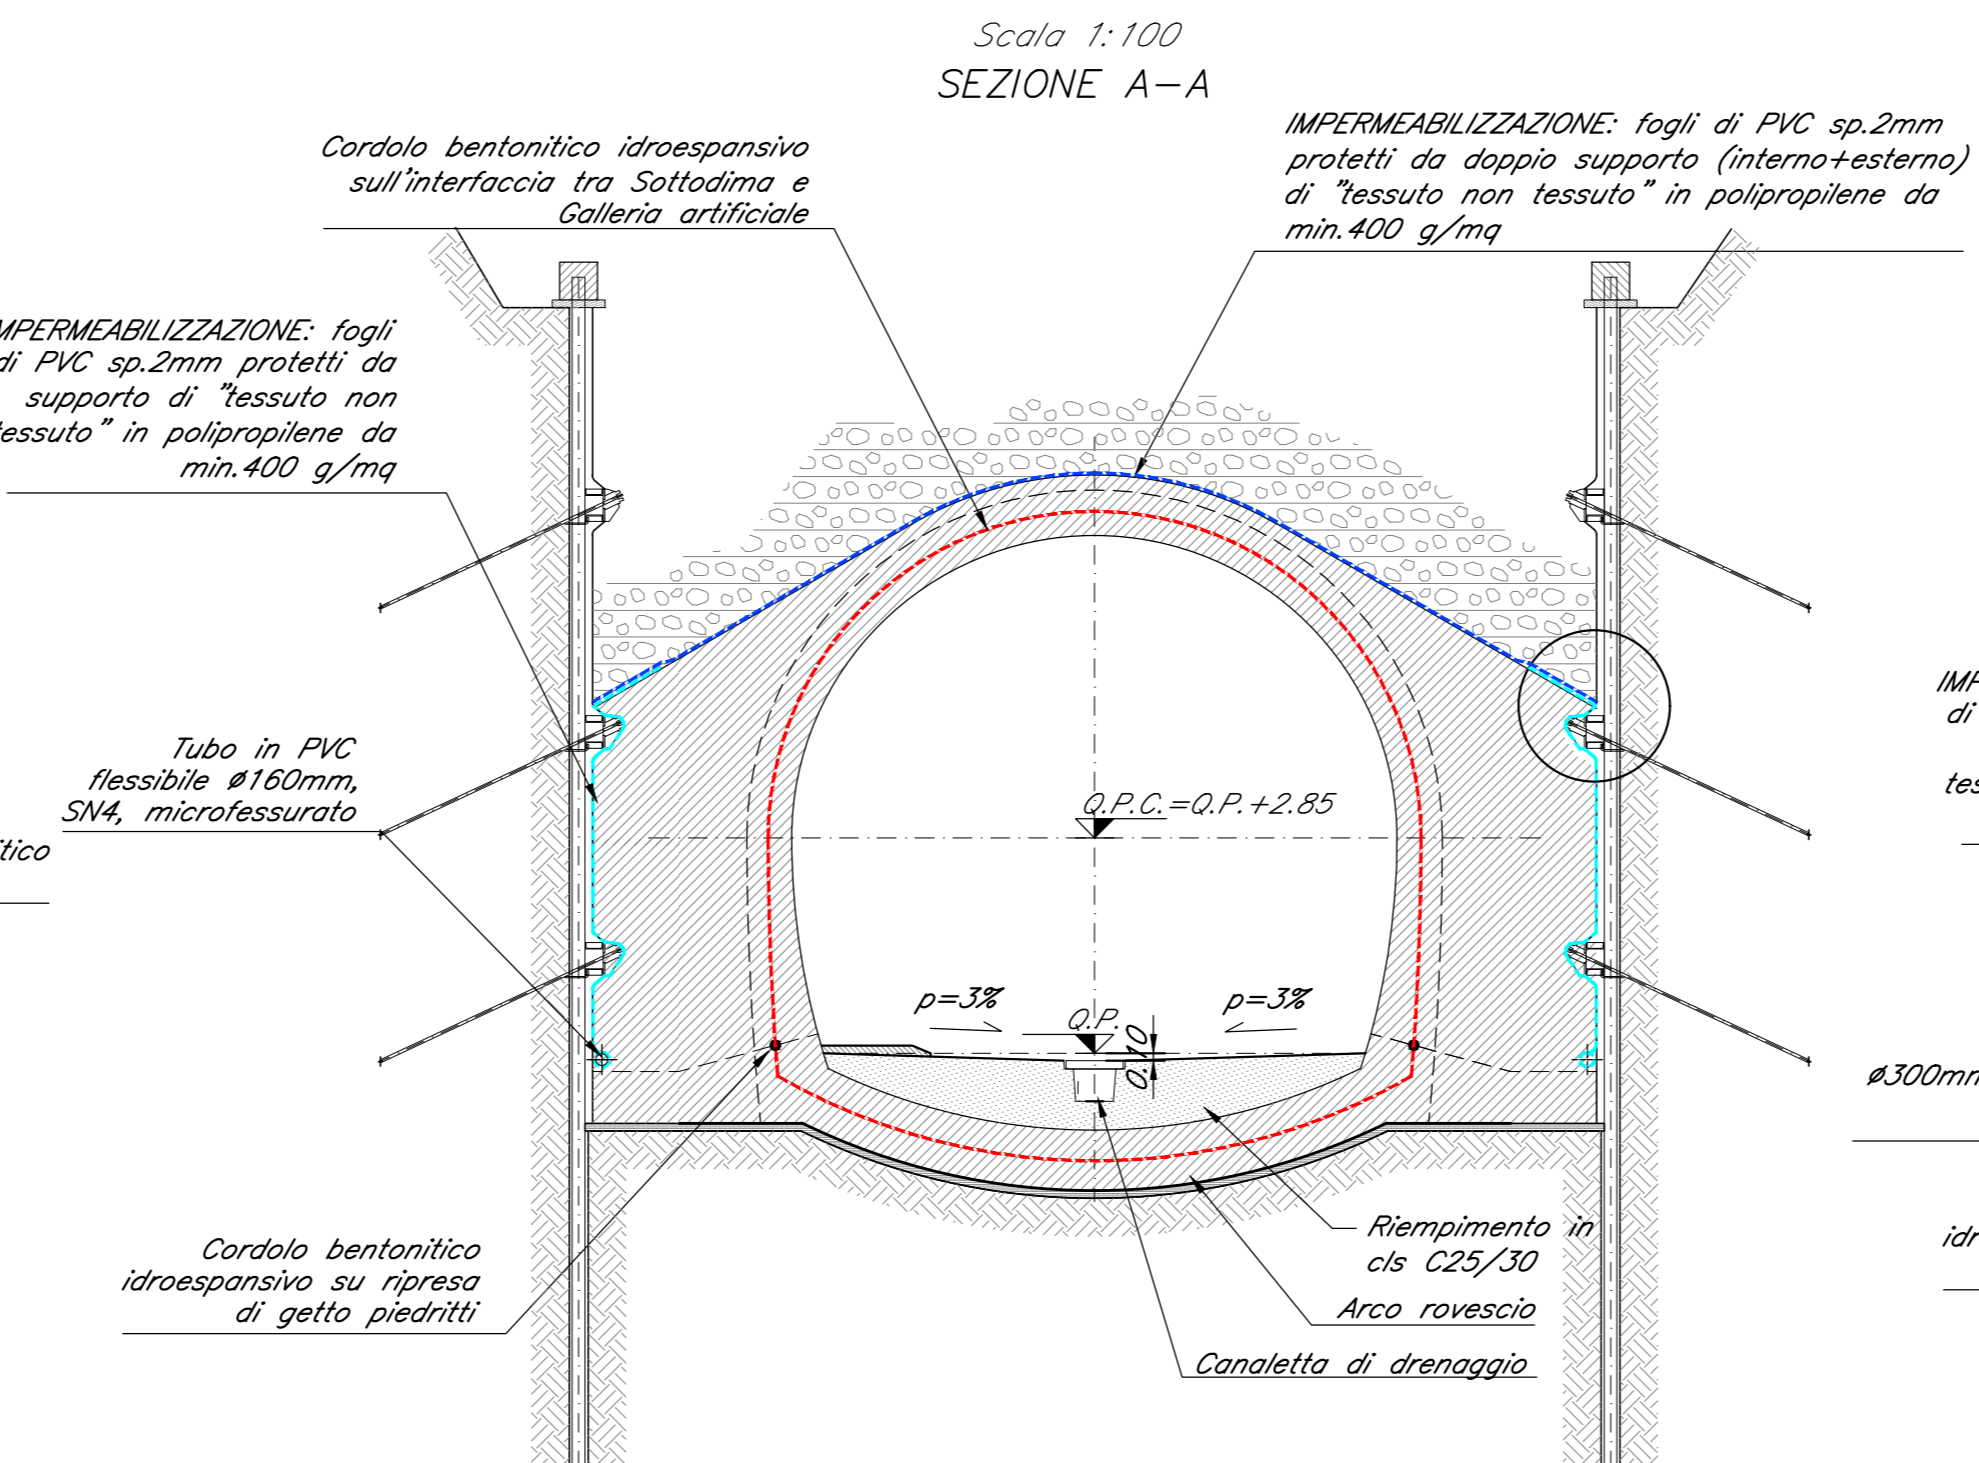




SEZIONE GALLERIA ARTIFICIALE

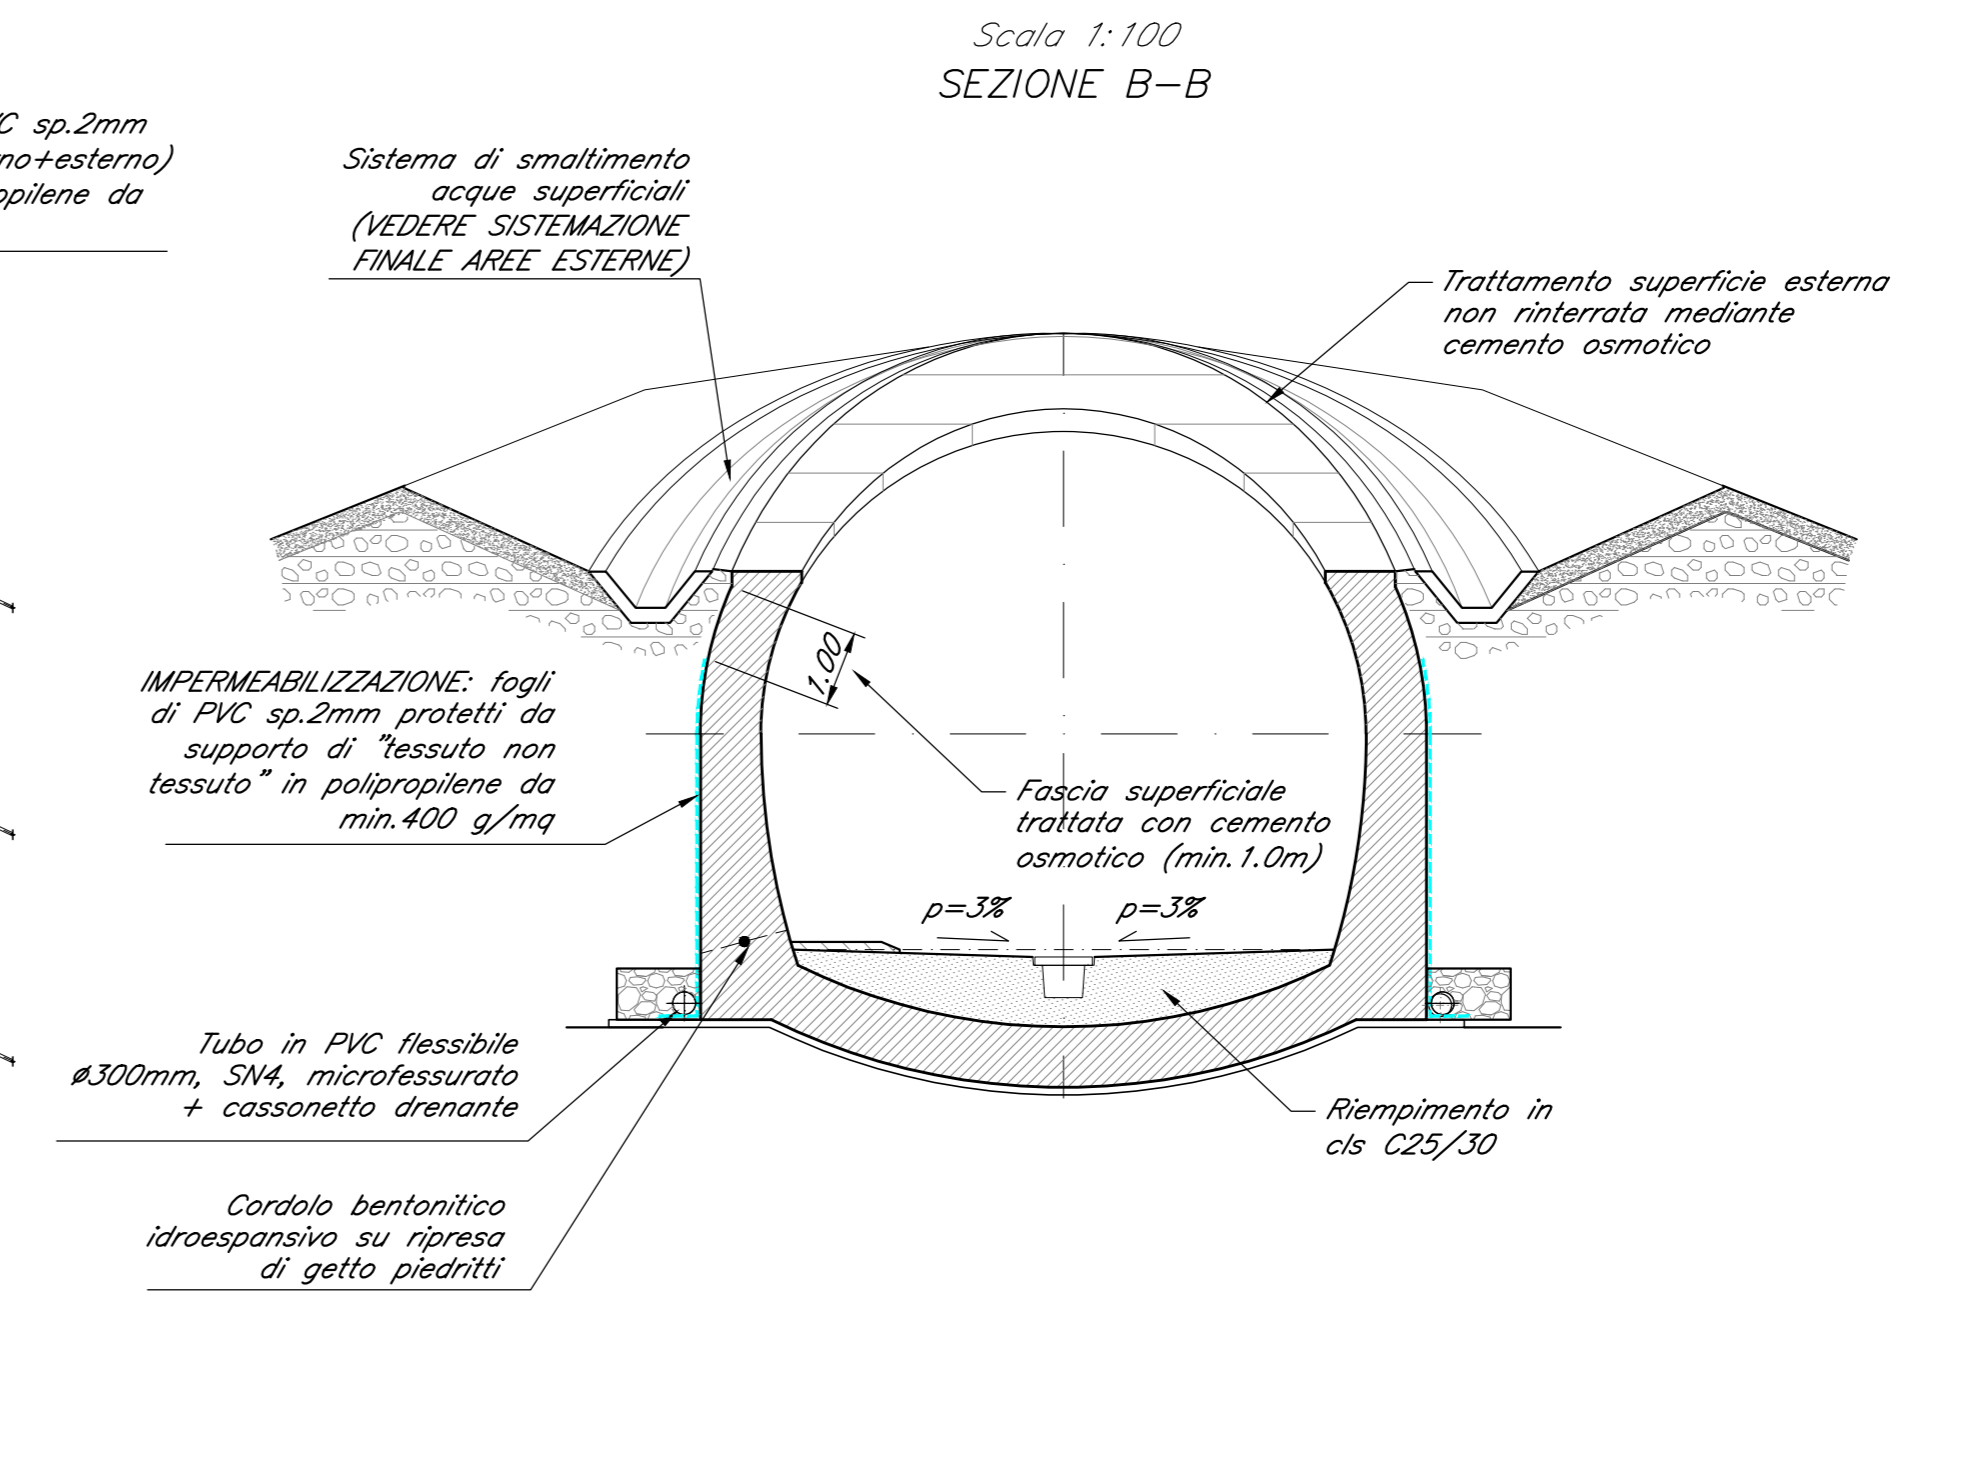

SEZIONE CORRENTE

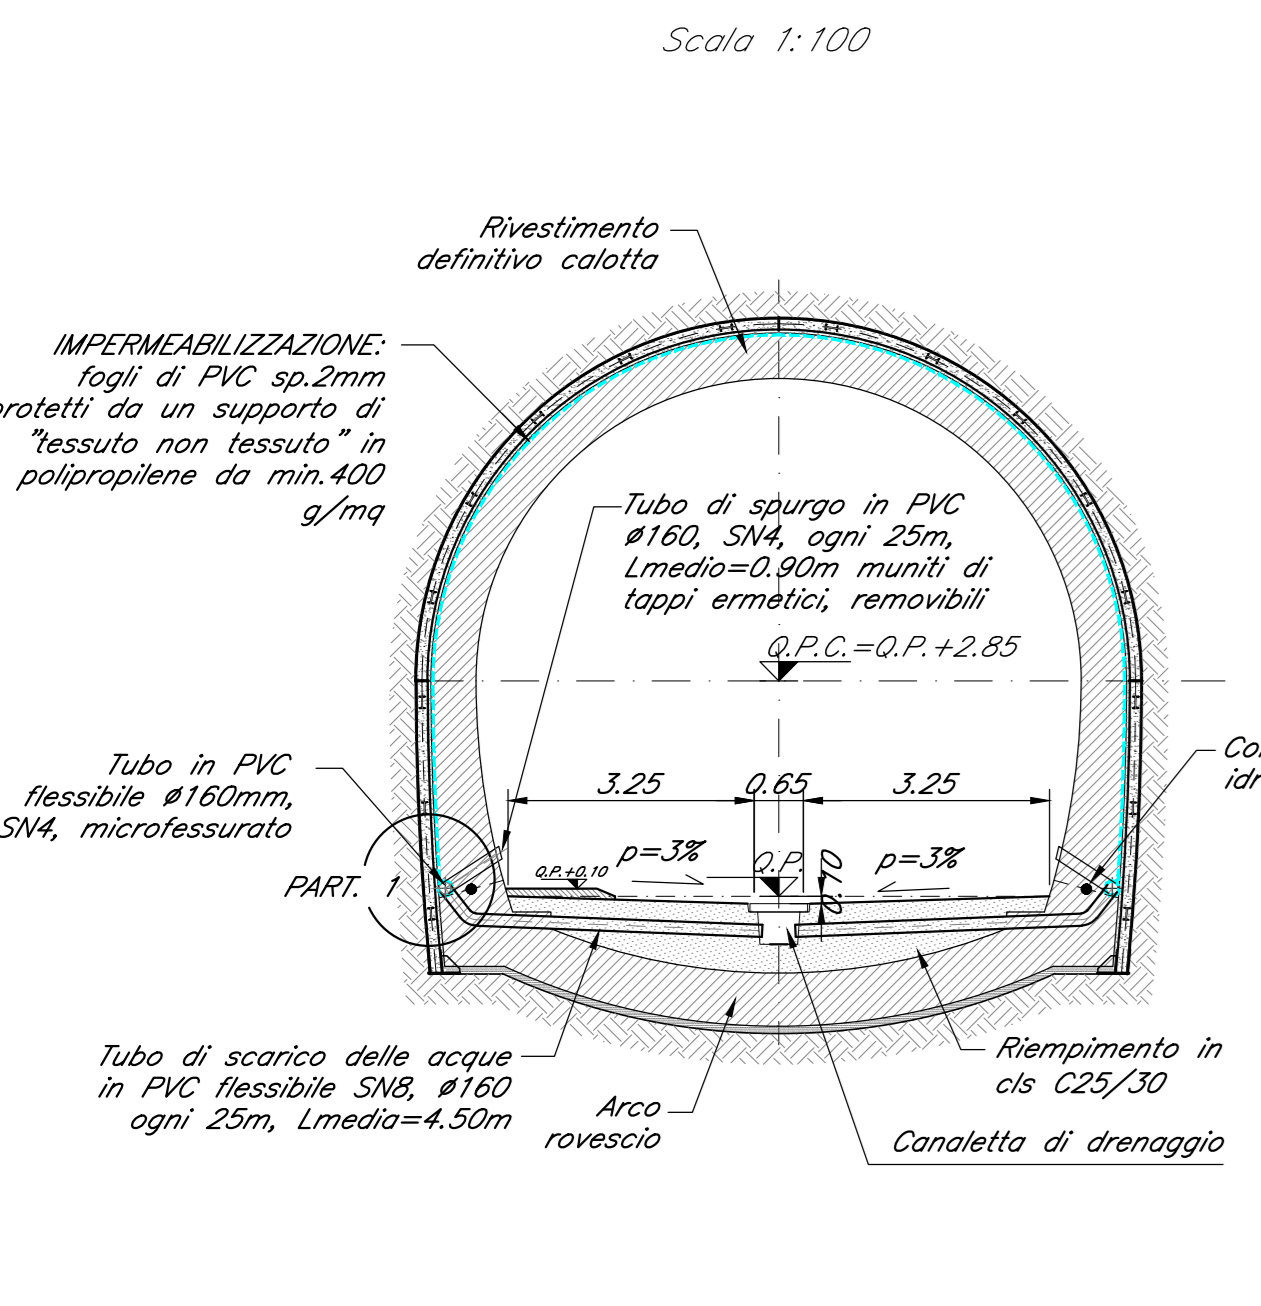

CAMERONE DI MANOVRA

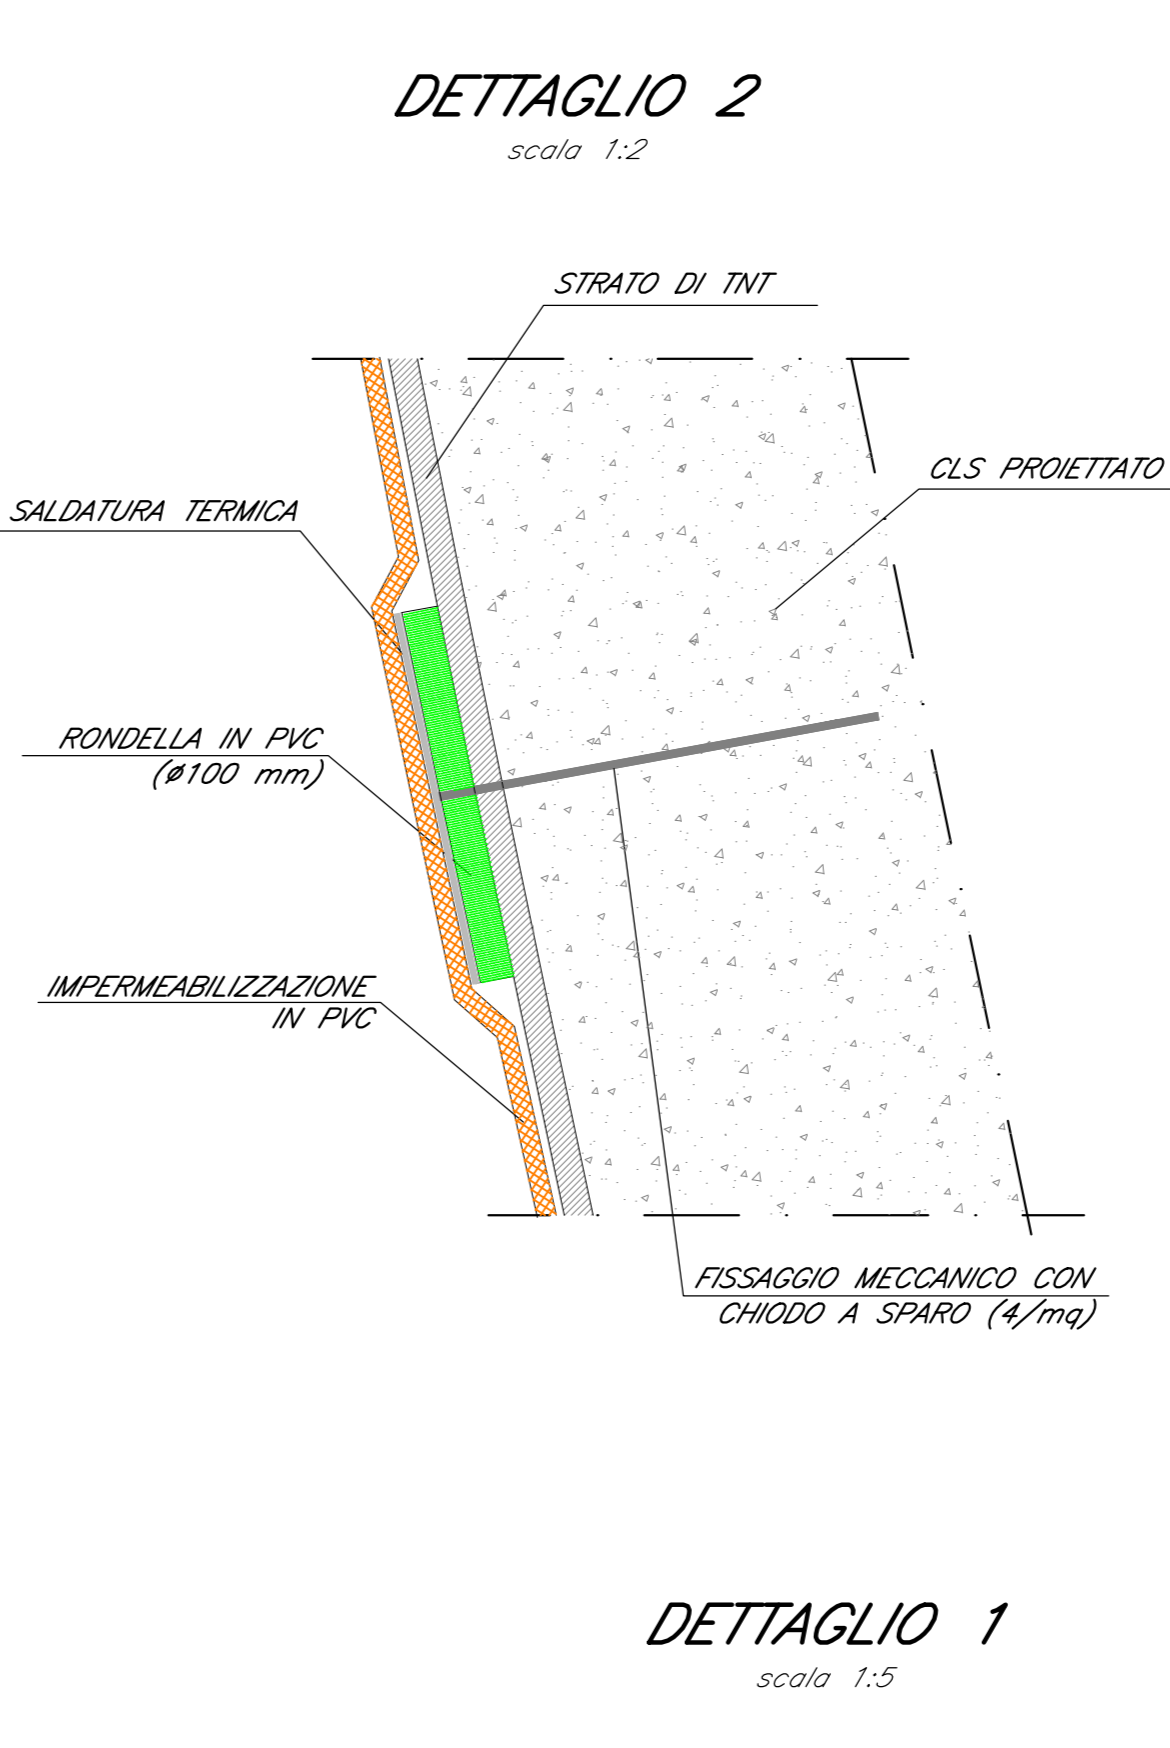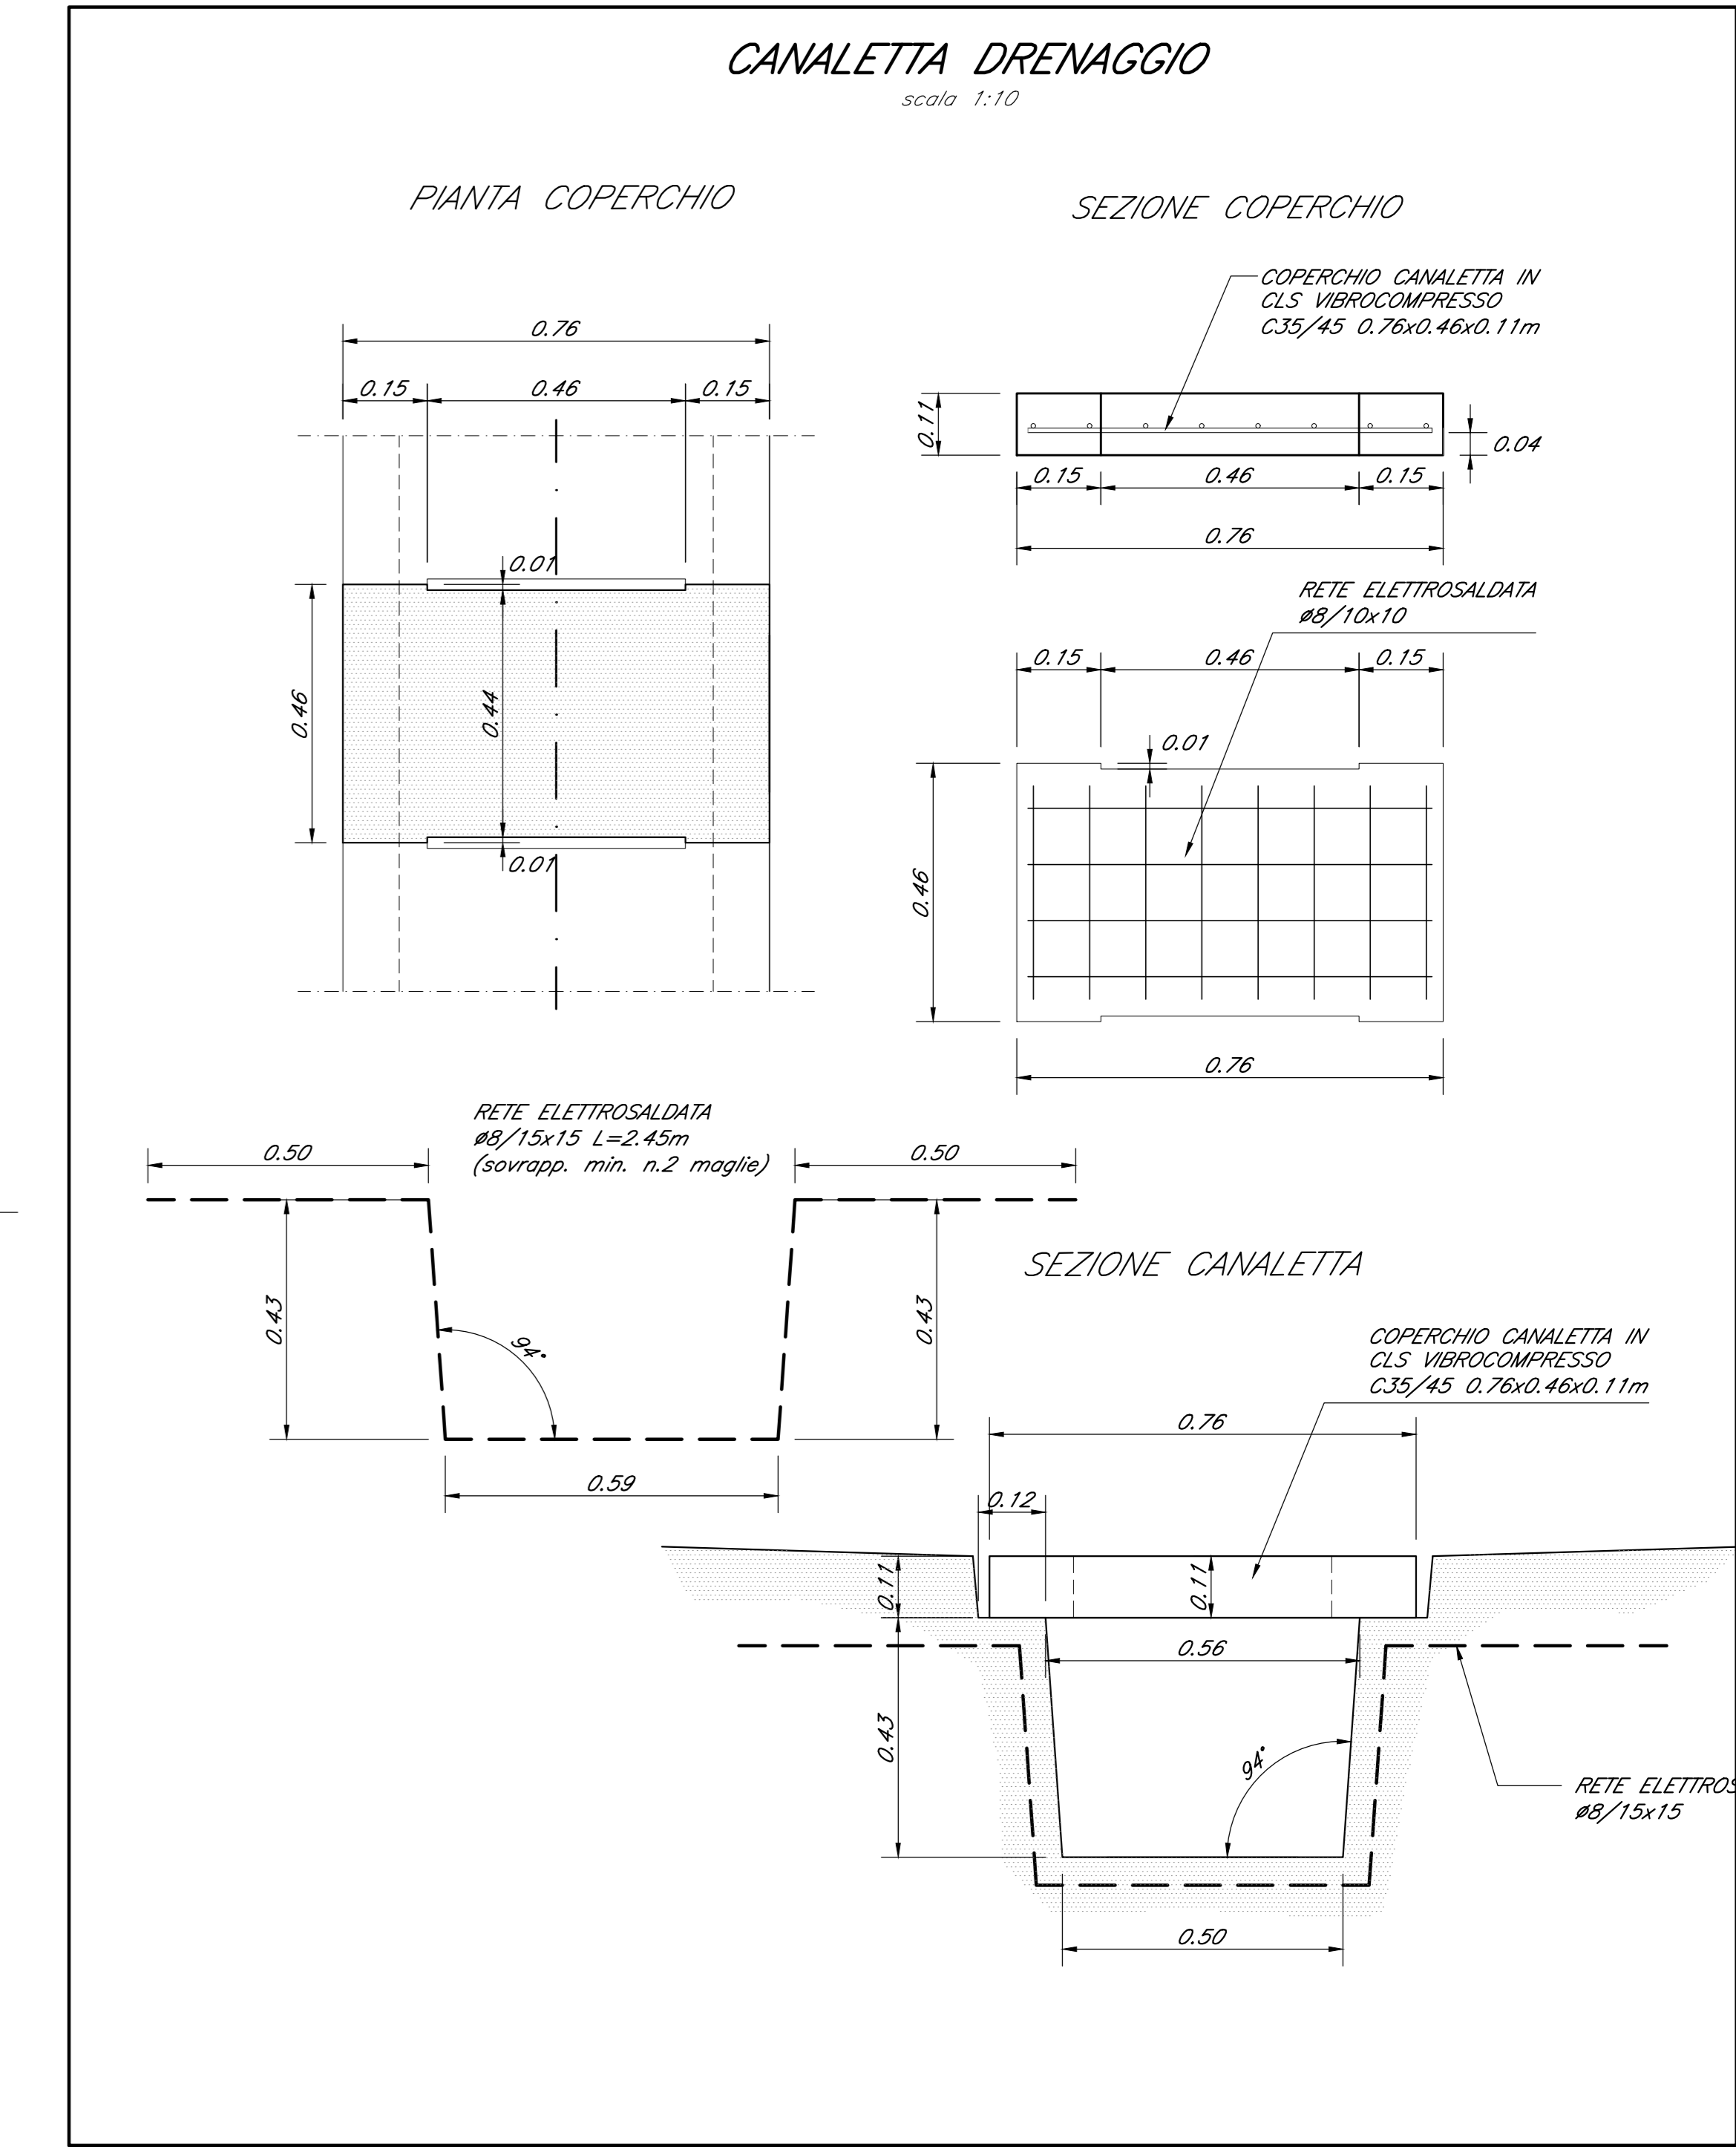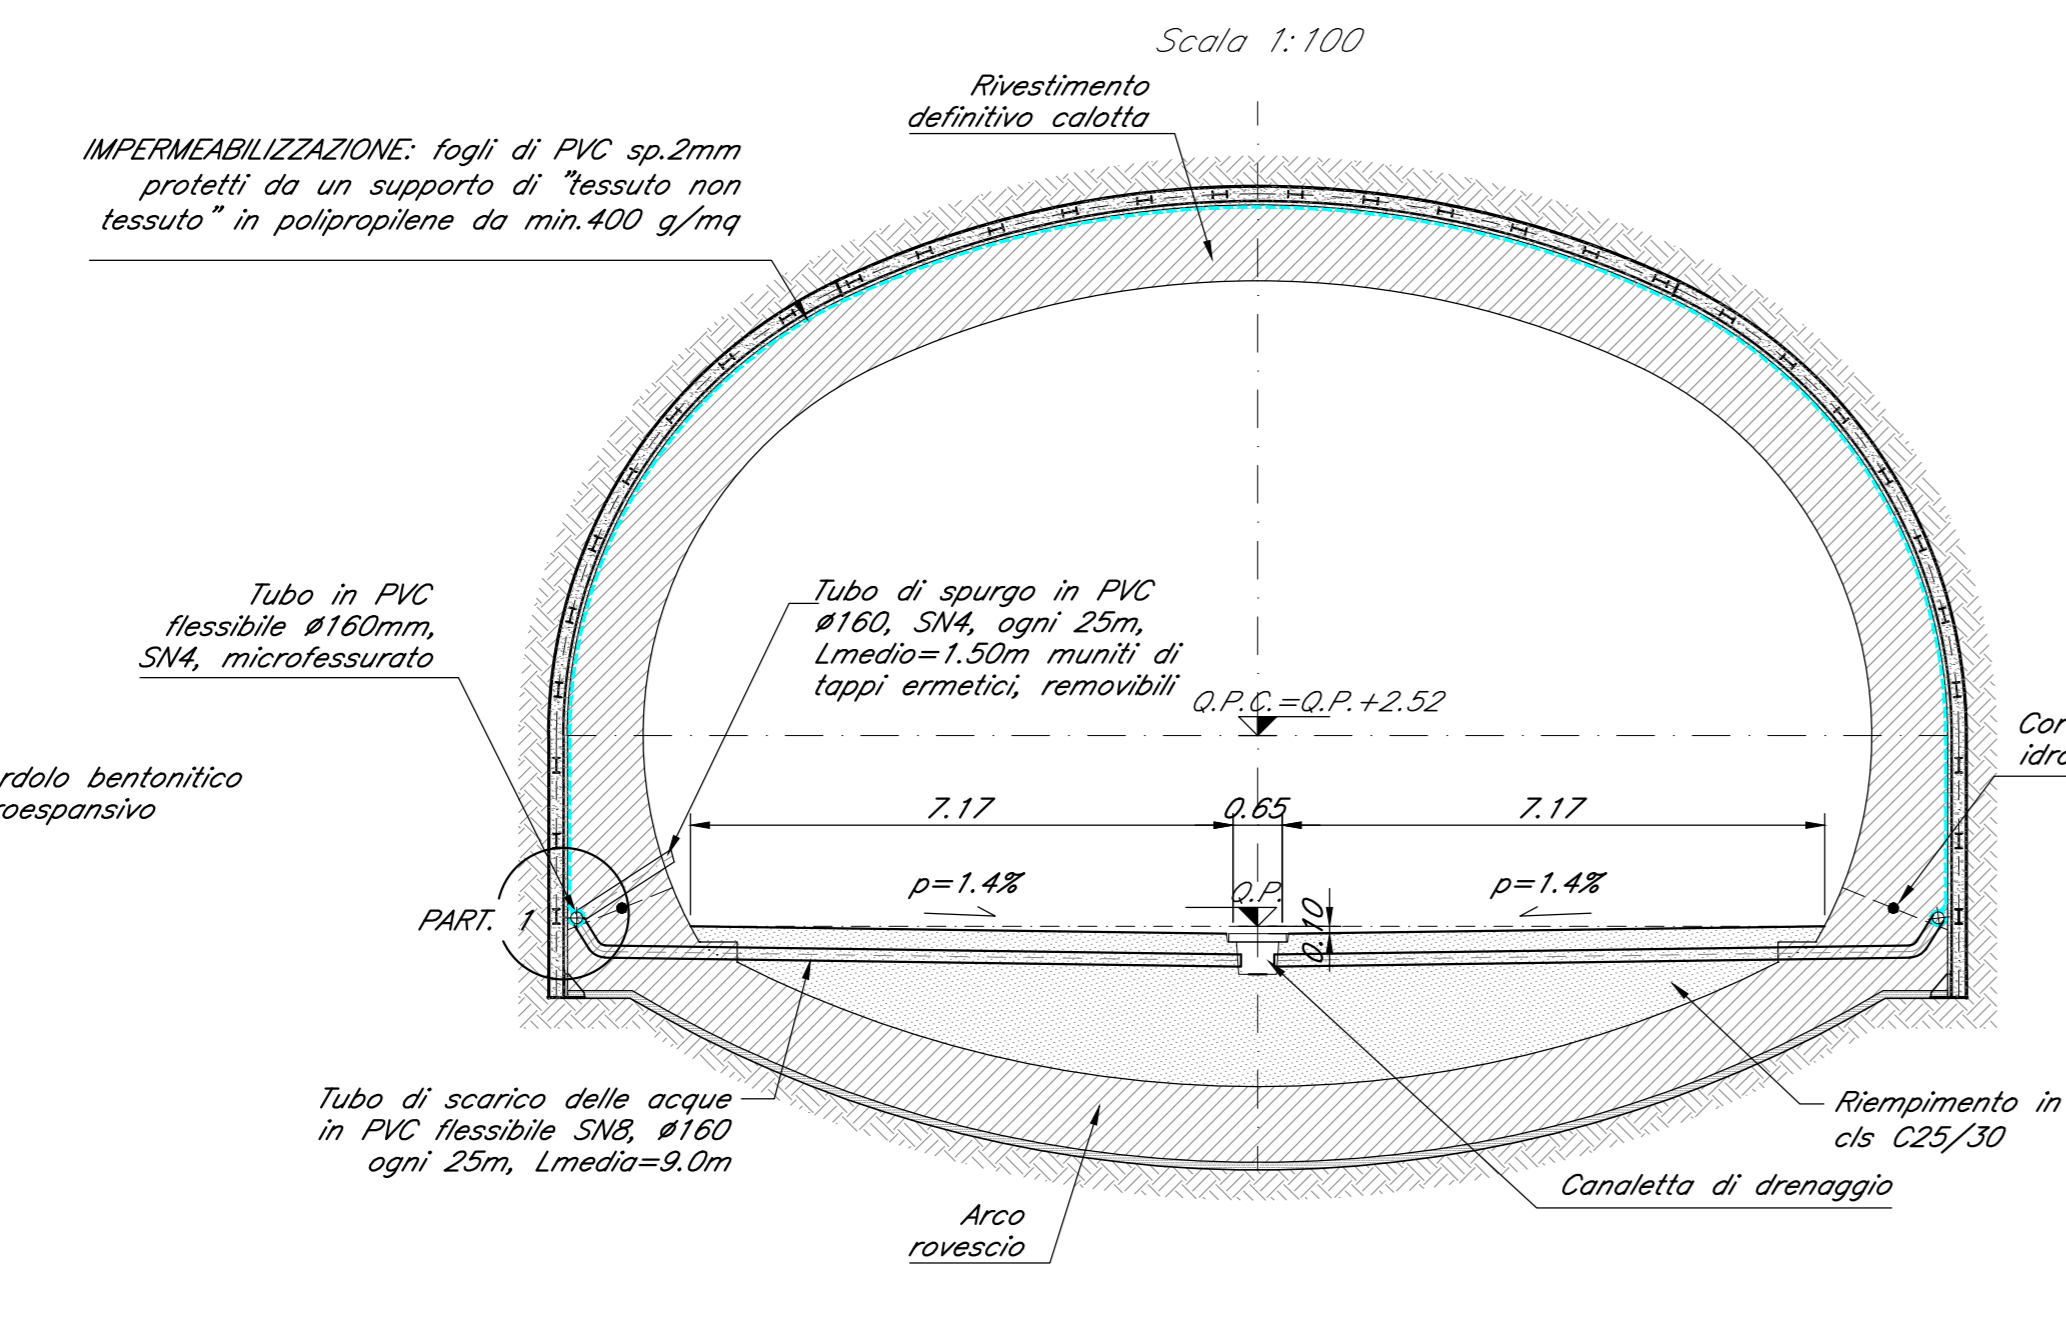

NOTE GENERALI

- La canaletta centrale di drenaggio segue parallelamente l'andamento della livellata di progetto.
  - Per il dimensionamento e per le caratteristiche del sistema di drenaggio si rimanda alla relazione idraulica generale.
- LEGENDA
- Q.P.C. = quota piano dei centri  
Q.P. = quota progetto  
Q.F. = quota fondo terra  
Q.F.S. = quota fondo scavo

COMMITTENTE: RFI - R.F.I. FERROVIARIA ITALIANA - GRUPPO FERROVIE DELLO STATO ITALIANE

DIREZIONE LAVORI: ITALFERR - GRUPPO FERROVIE DELLO STATO ITALIANE

APPALTATORE: CONSORZIO CFT - PIZZAROTTI

PROGETTAZIONE: PIZZAROTTI

PROGETTISTA: Ing. G.S. KALAMARAS

DIRETTORE DELLA PROGETTAZIONE: Ing. PIETRO MAZZOLI

PROGETTO ESECUTIVO

ITINERARIO NAPOLI-BARI RADDOPPIO TRATTA CANCELLO-BENEVENTO TELESONE E VARIANTE ALLA LINEA ROMA-NAPOLI VIA CASSINO NEL COMUNE MADDALONI G. MONTE AGLIO - GALLERIA FINESTRA km 5+503.917

Sistema di smaltimento delle acque

COMMESSA	LOTTO	FASE	ENTE	TIPO DOC.	OPERAZIONE/DISCIPLINA	PROGR.	REV.
IFIN	01	E	ZZ	PZ	GN0300	001	B

Rev.	Descrizione	Redatto	Data	Verificato	Data	Approvato	Data	Autorizzato Data
A	Emesso	P. Erco	10/01/2018	G. Kalamaras	10/01/2018	P. Mazzi	10/01/2018	G. Kalamaras
B	Rev. Annotata IT 2008/18	P. Erco	10/09/2018	G. Kalamaras	10/09/2018	P. Mazzi	10/09/2018	

File: IFIN 0.1.E.ZZ.PZ.GN.03.0.001.B.dwg n. Elab.: 13/09/2018