


SEZIONE D-D - PROFILO LONGITUDINALE scala 1:50

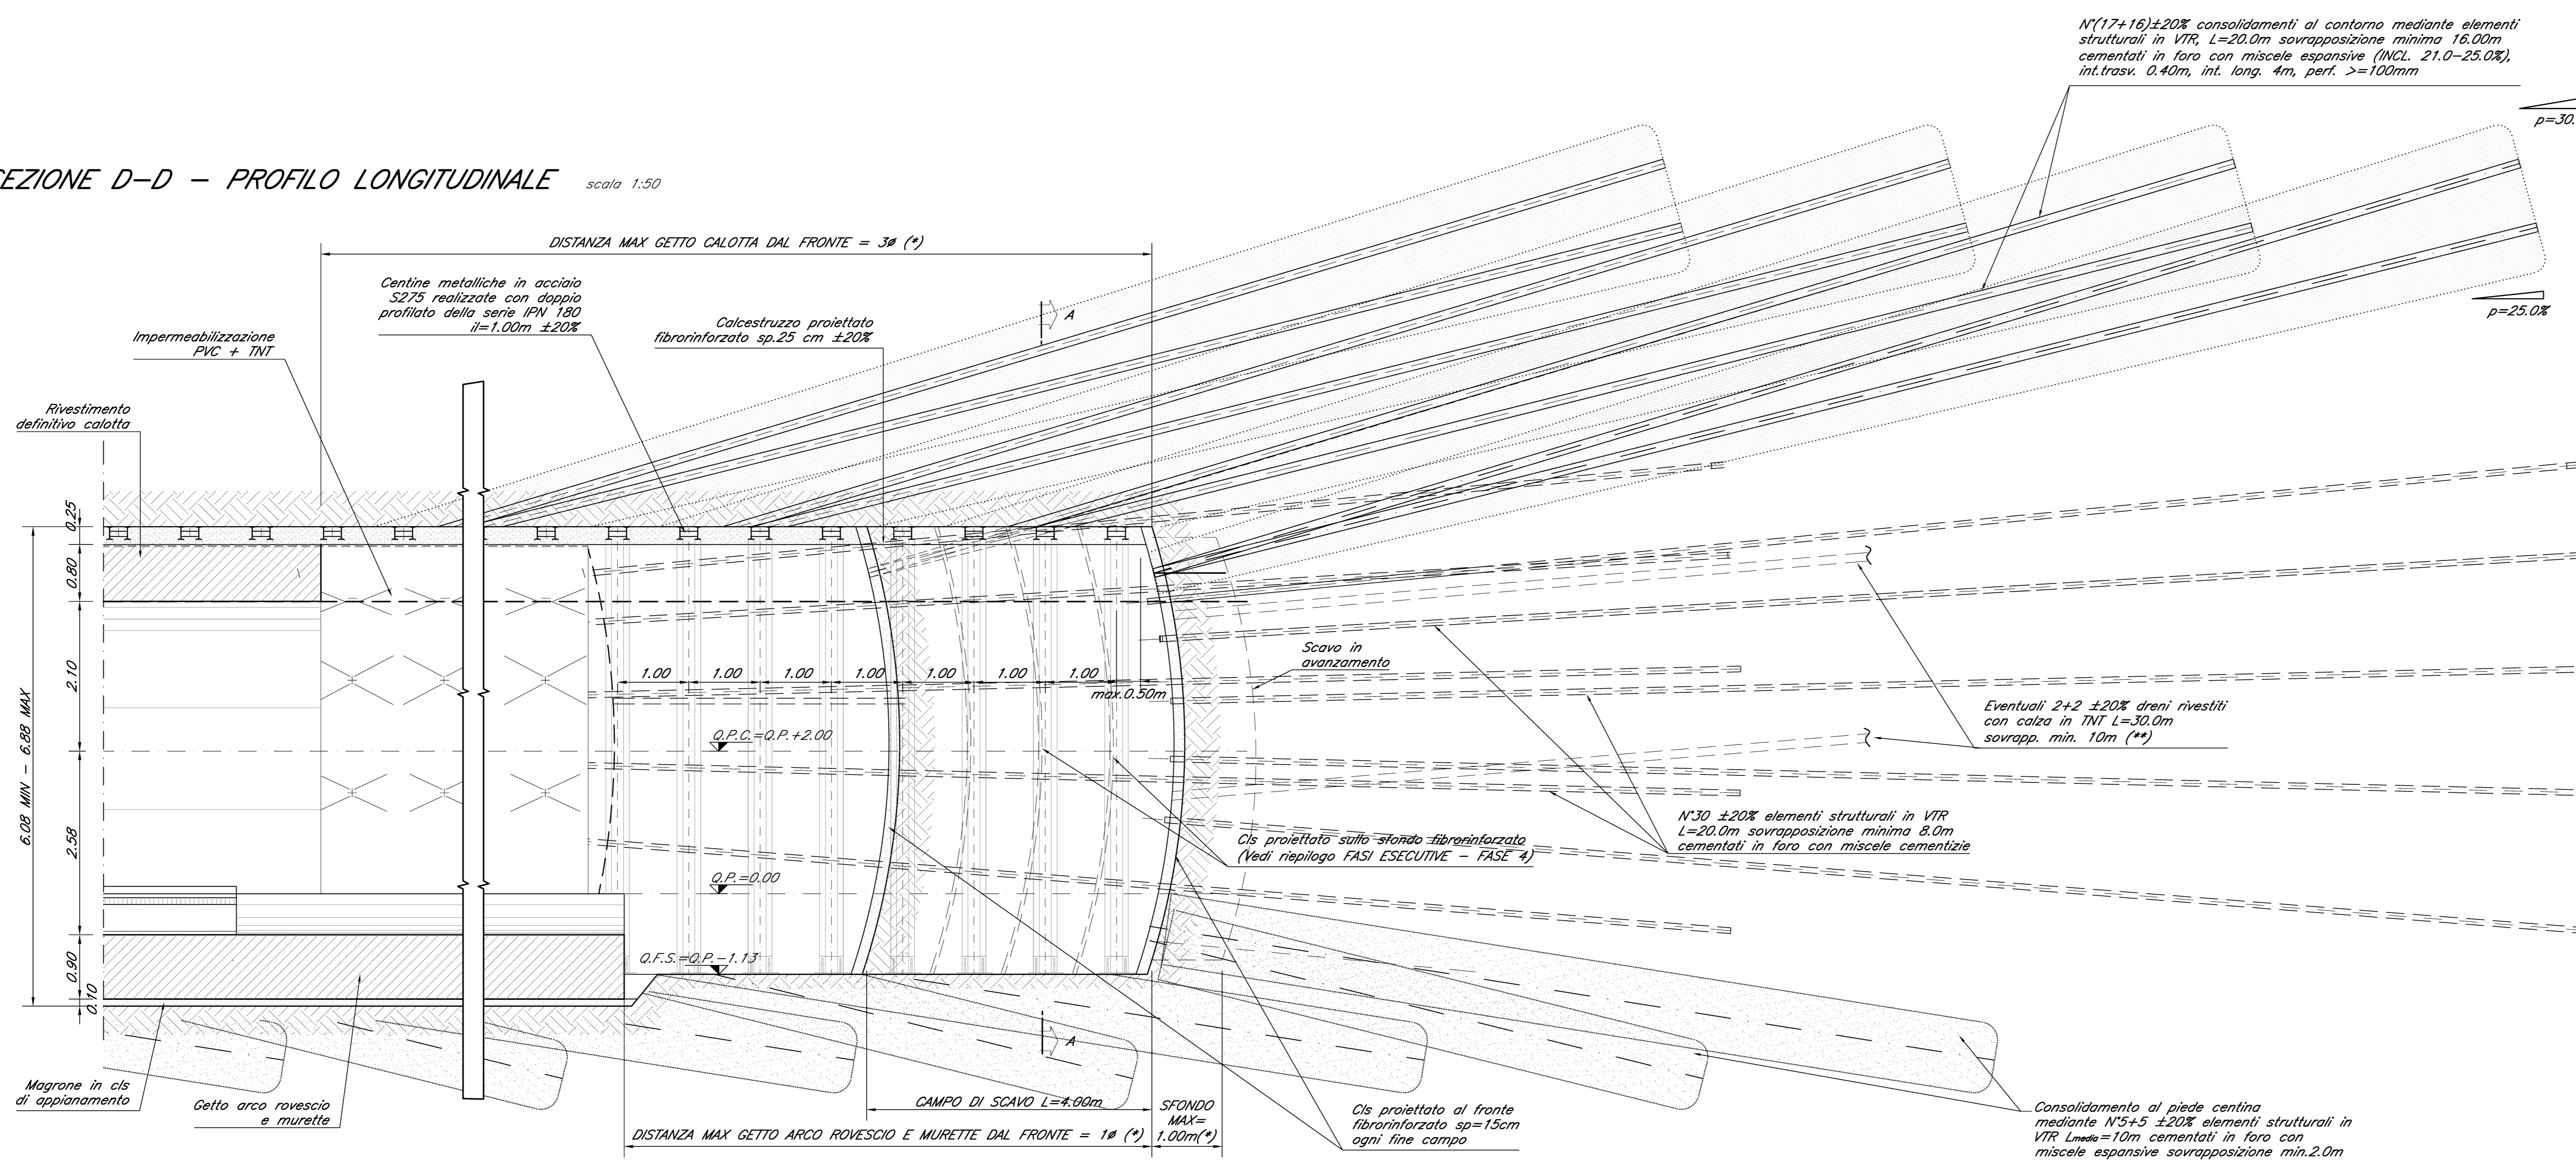

NOTE GENERALI

Per le caratteristiche dei materiali si rimanda all'elaborato "Caratteristiche dei Materiali, note e prescrizioni - ITIN 01 E ZZ SP GN0000 001 D".

LEGENDA

Q.P.C. = quota piano dei centri
Q.P. = quota piano ferro
Q.F.S. = quota piano di scavo

COMMITTENTE:



DIREZIONE LAVORI:



APPALTATORE:



PROGETTAZIONE:

PROGETTISTA:

DIRETTORE DELLA PROGETTAZIONE:

RAGGRUPPAMENTO TEMPORANEO PROGETTISTI:
Pizzarotti, Sintagma, INTEGRA

Ing. G.S. KALAMARAS

Ing. PIETRO MAZZOLI
Responsabile integrazione fra le varie prestazioni specialistiche

PROGETTO ESECUTIVO

ITINERARIO NAPOLI-BARI
RADDOPPIO TRATTA CANCELLO-BENEVENTO
L'LOTTO FUNZIONALE CANCELLO-FRASSO TELESINO E VARIANTE ALLA LINEA ROMA-NAPOLI VIA CASSINO NEL COMUNE MADDALONI

CUNICOLO DI SFOLLAMENTO

Sezione tipo C2 bis
Carpenteria, scavi e consolidamenti

APPALTATORE: CONSORZIO CFT IL DIRETTORE TECNICO Geom. C. Bianchi 03/12/2018	SCALA: 1:50
---	----------------

COMMESSA	LOTTO	FASE	ENTE	TIPO DOC.	OPERAV/DISCIPLINA	PROGR.	REV.
IFIN	01	EZZ	BB	GN0400	012	D	

Rev.	Descrizione	Redatto	Data	Verificato	Data	Approvato	Data	Autorizzato Data
A	Esecuz.	F. Liberto	10/07/2018	G. Kalamaras	10/07/2018	P. Mazzoli	10/07/2018	G. Kalamaras
B	Rev. Sintagma IT 2008/18	F. Liberto	12/09/2018	G. Kalamaras	12/09/2018	P. Mazzoli	12/09/2018	
C	Passaggio sul traliccio	F. Liberto	19/10/2018	G. Kalamaras	19/10/2018	P. Mazzoli	19/10/2018	
D	Agg. a seguito osservazioni RFI	F. Liberto	03/12/2018	G. Kalamaras	03/12/2018	P. Mazzoli	03/12/2018	