




ALLESTIMENTO - SEZIONE B-B scala 1:50

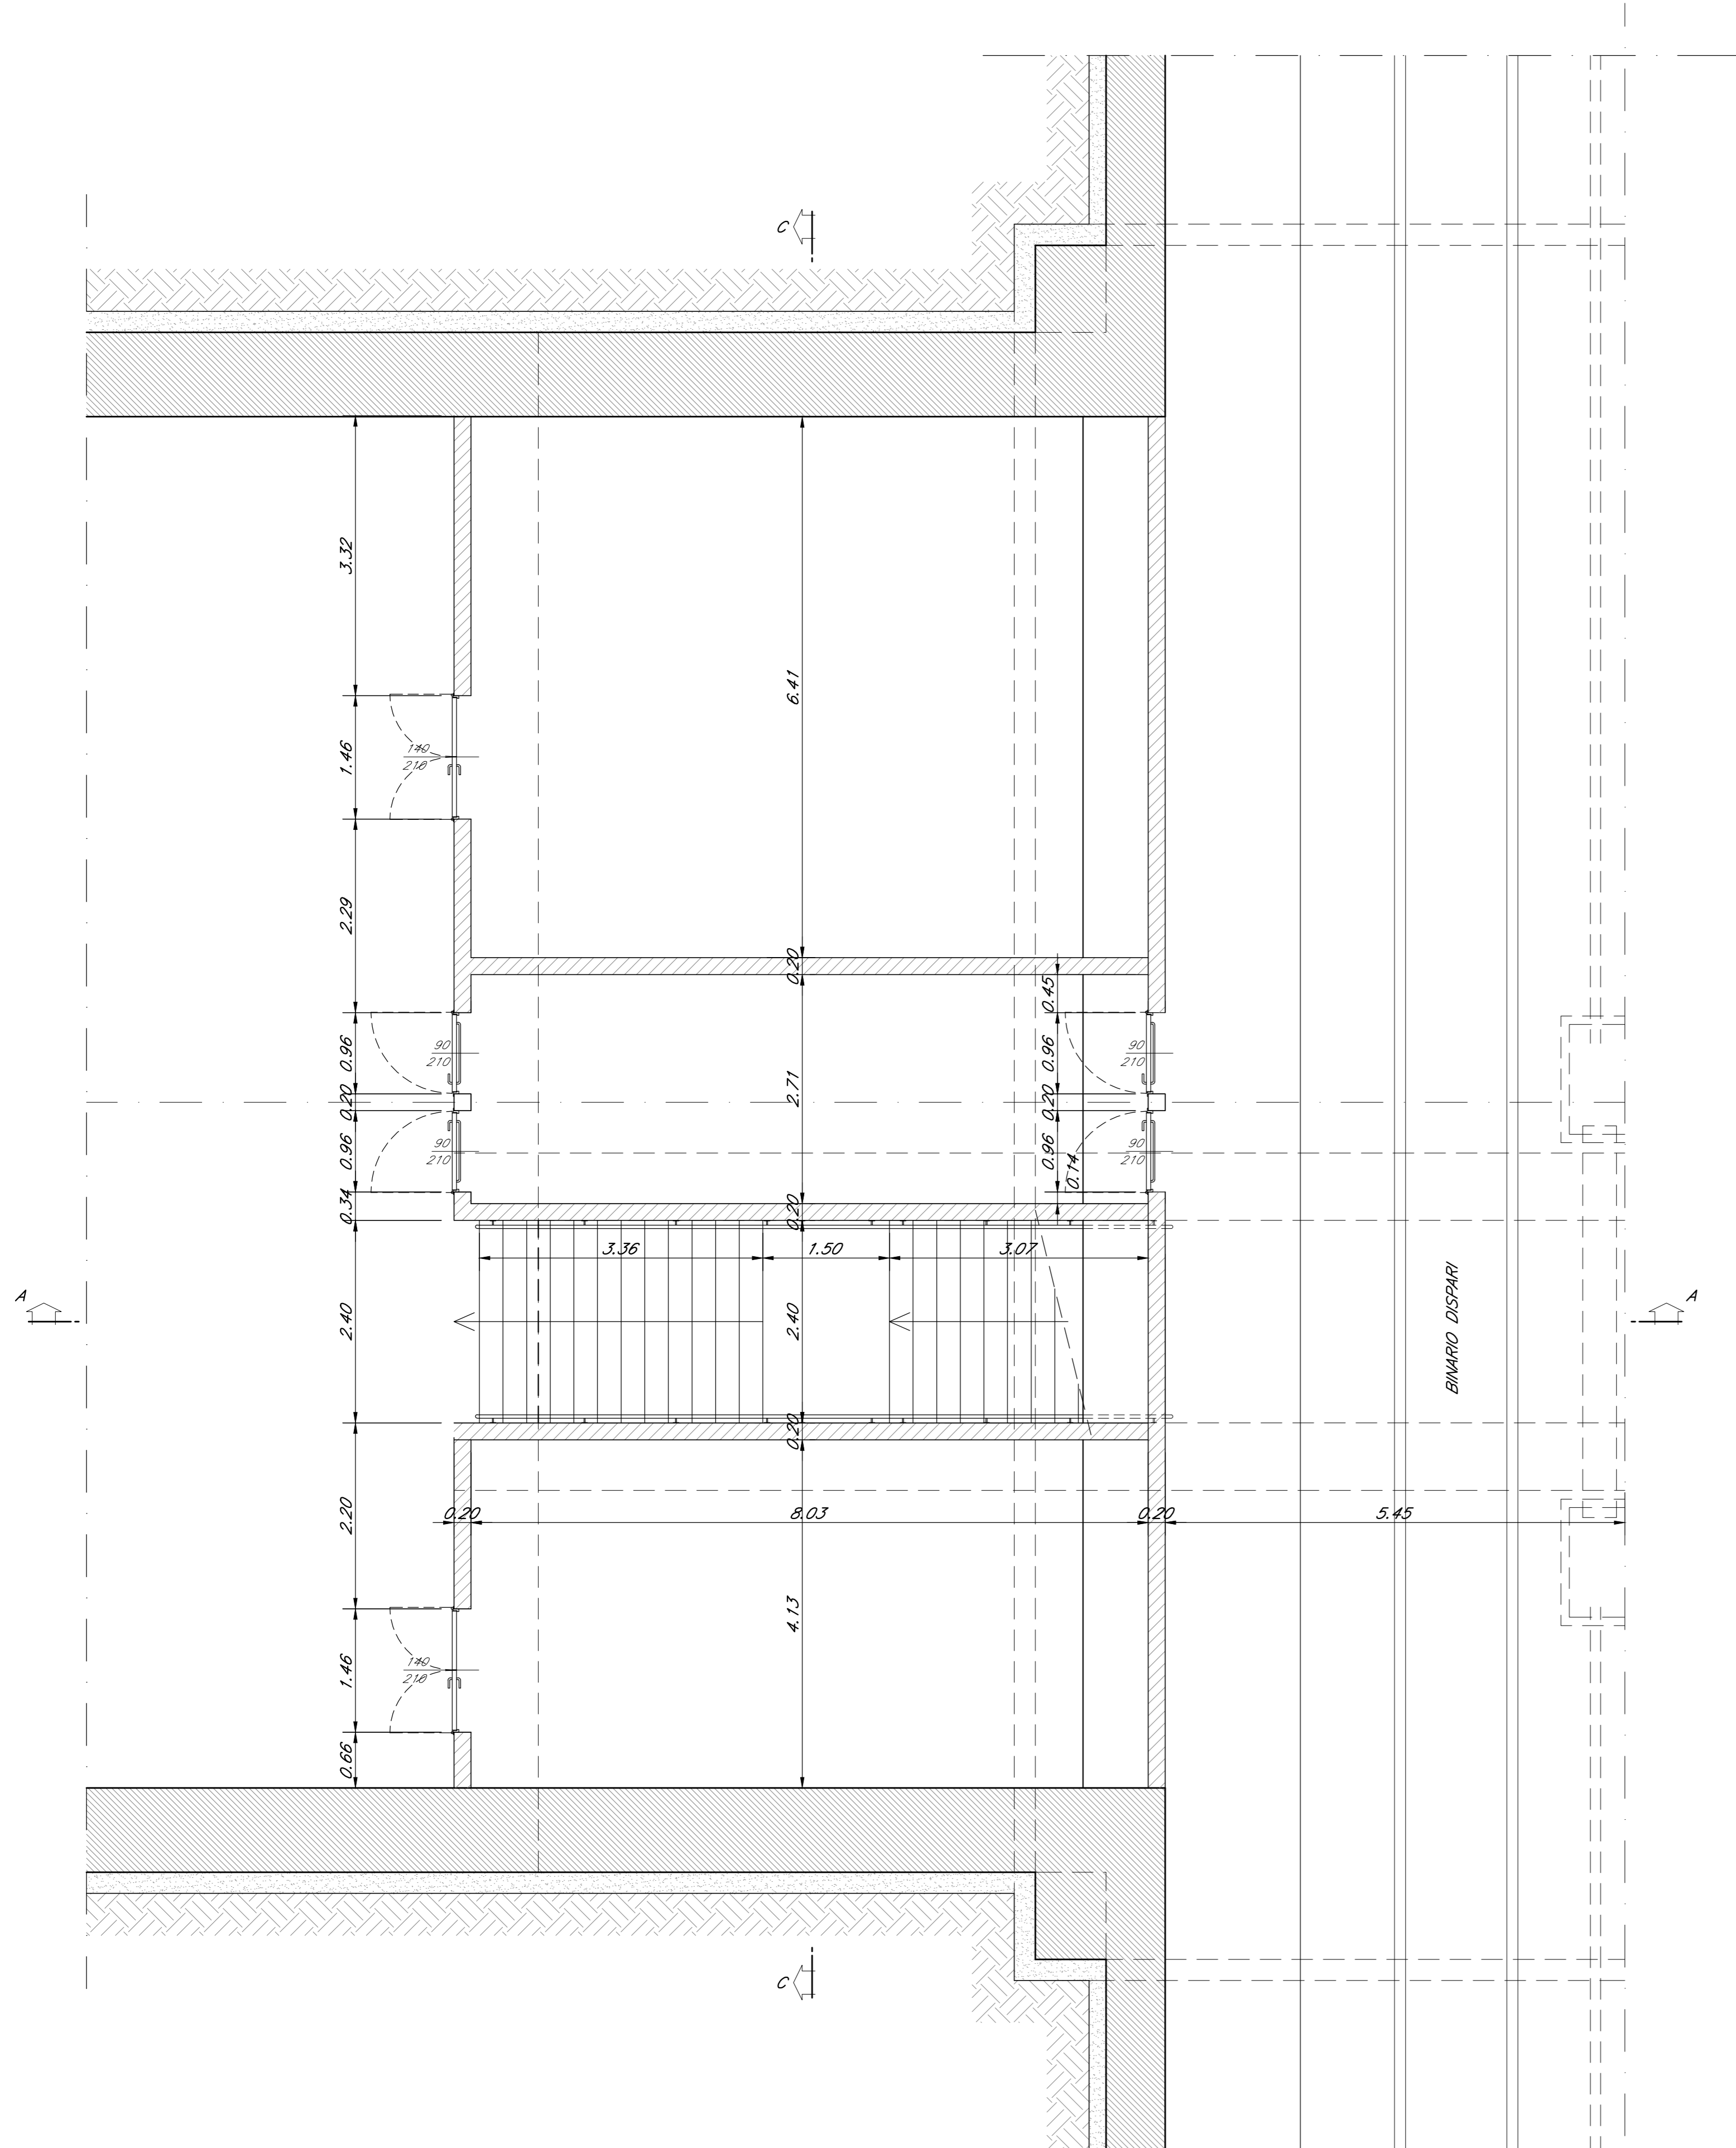


PARTICOLARE "A" scala 1:20

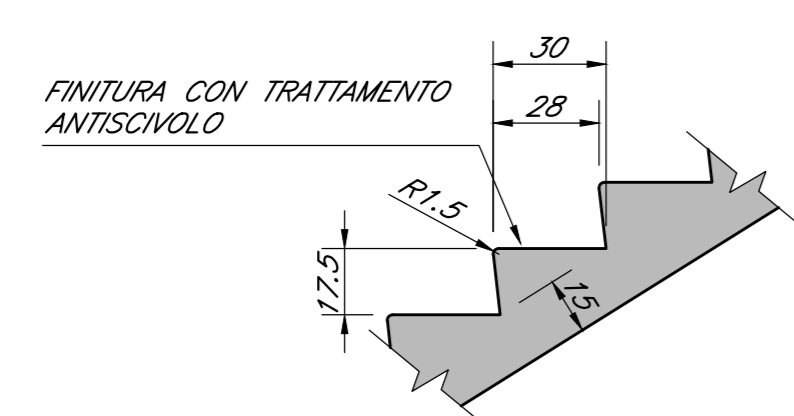


ALLESTIMENTO - SEZIONE A-A scala 1:50

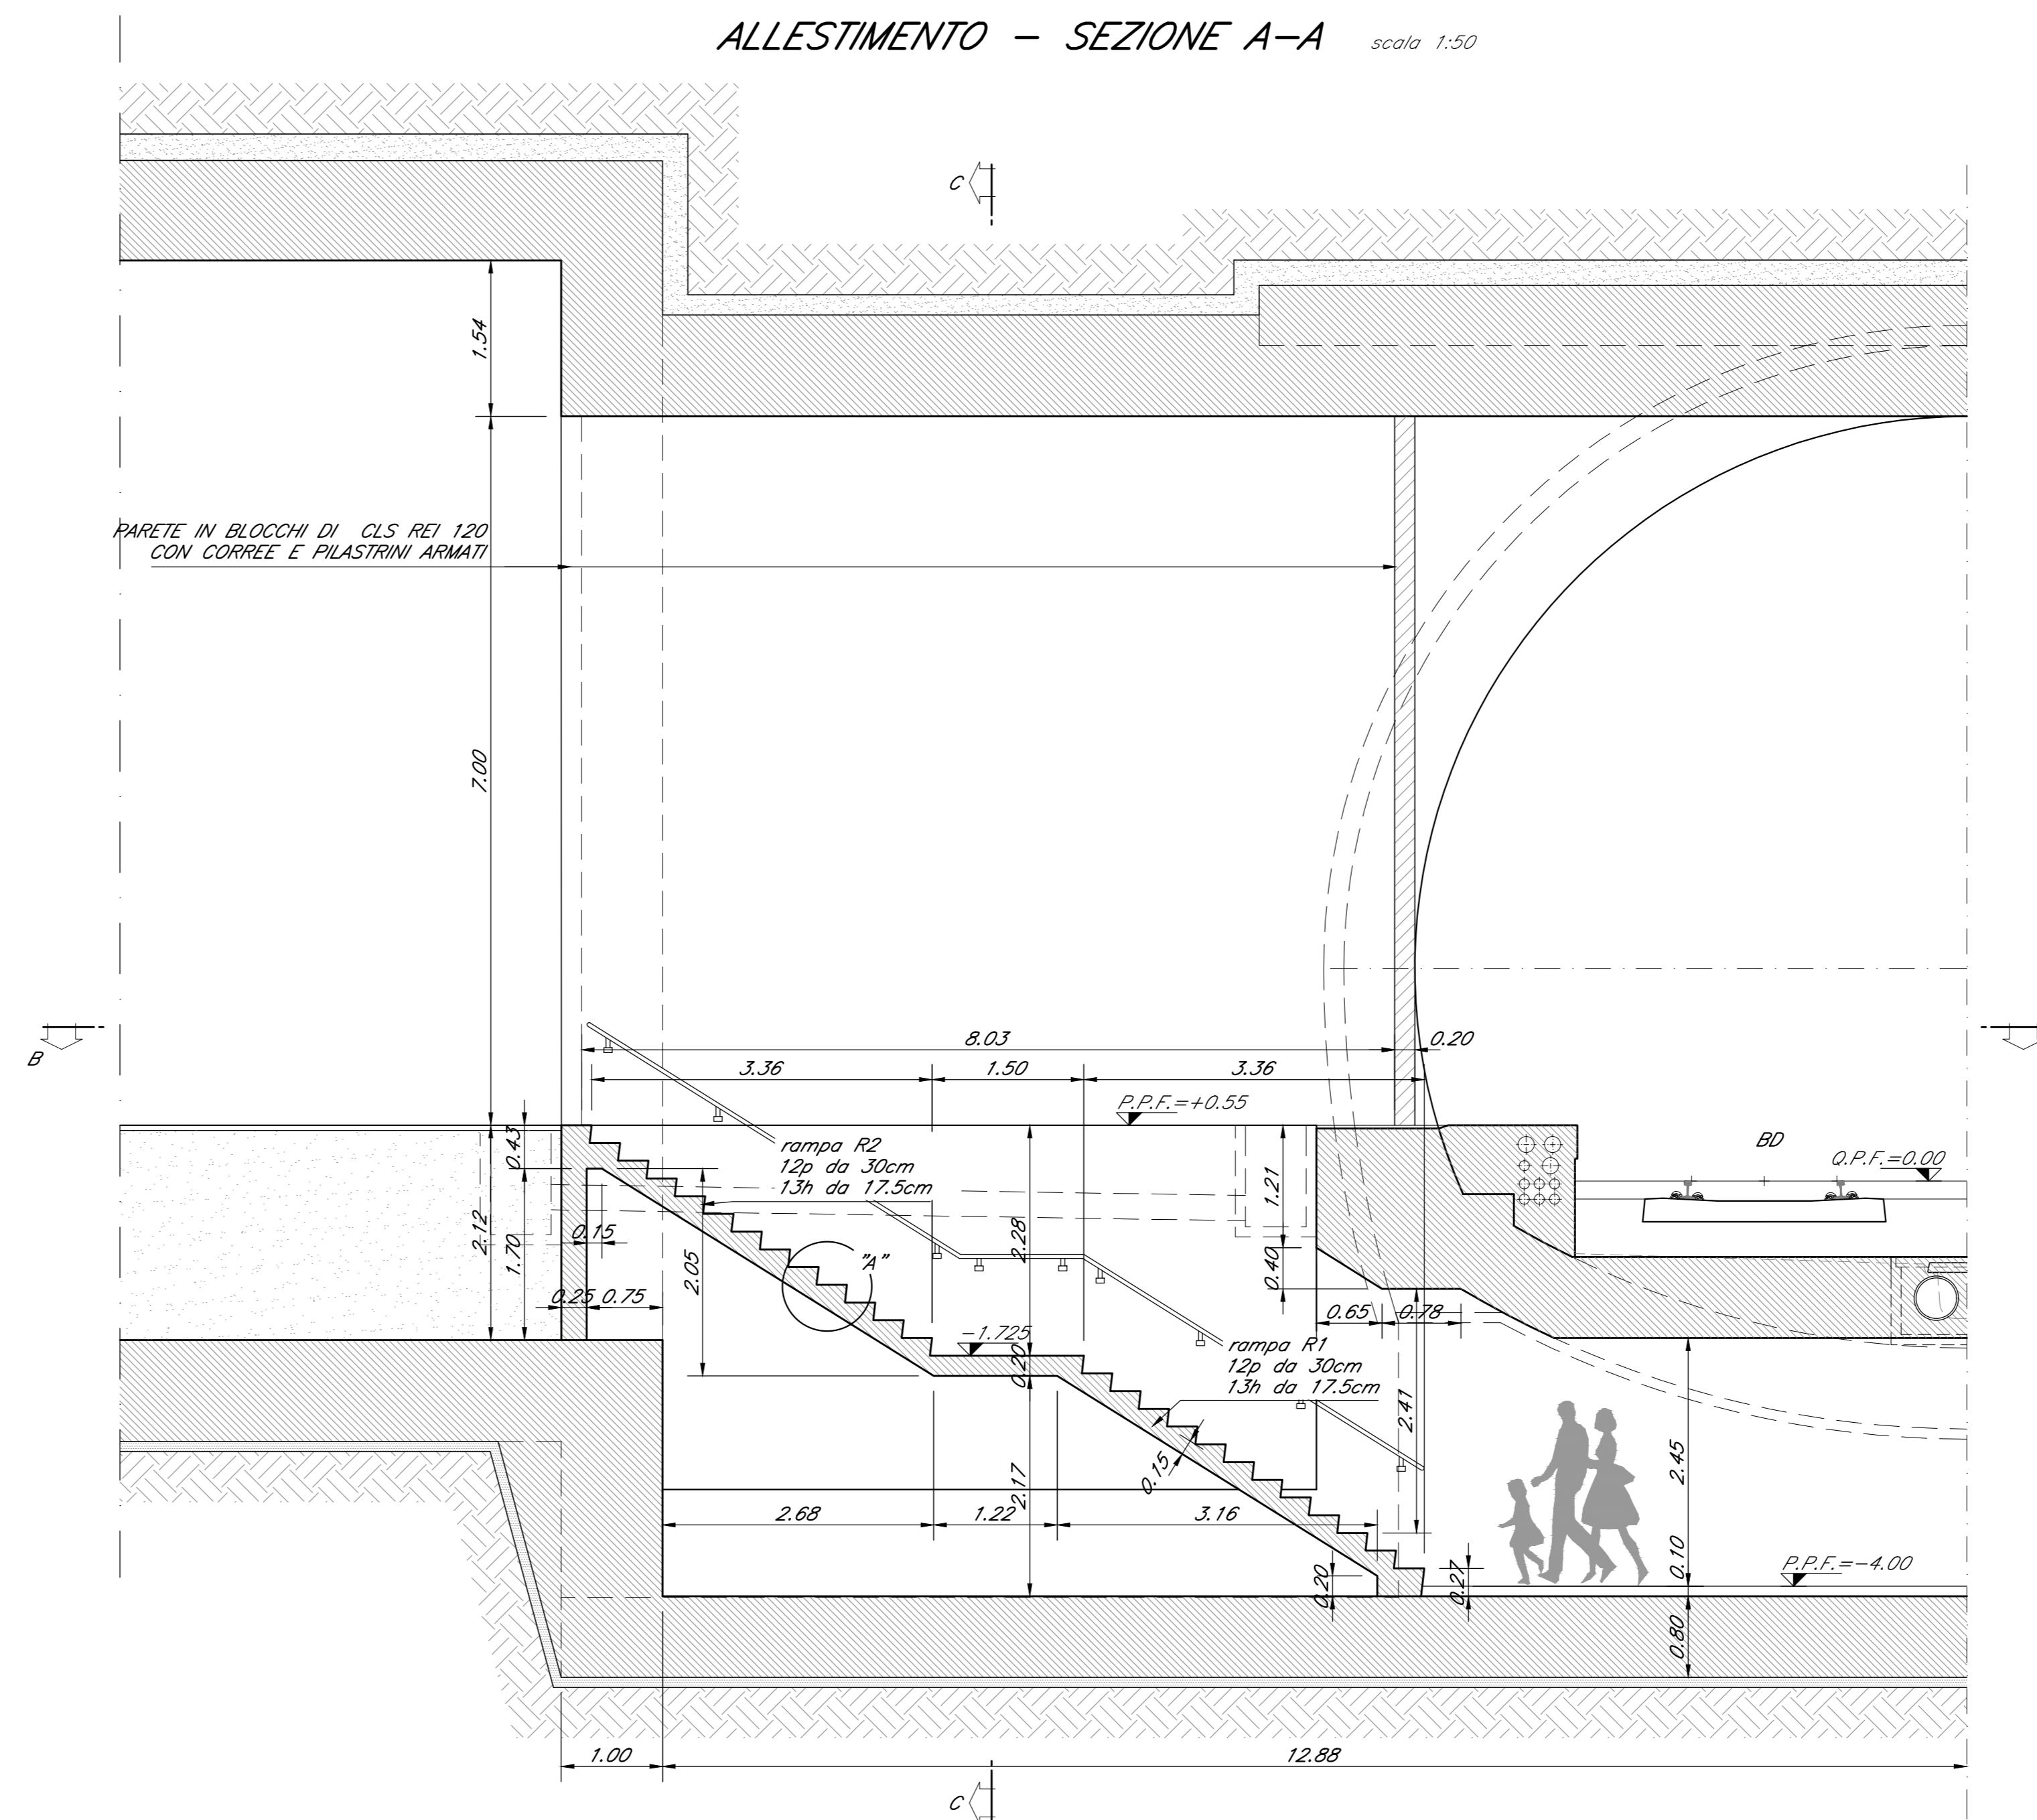

ALLESTIMENTO - SEZIONE C-C scala 1:30

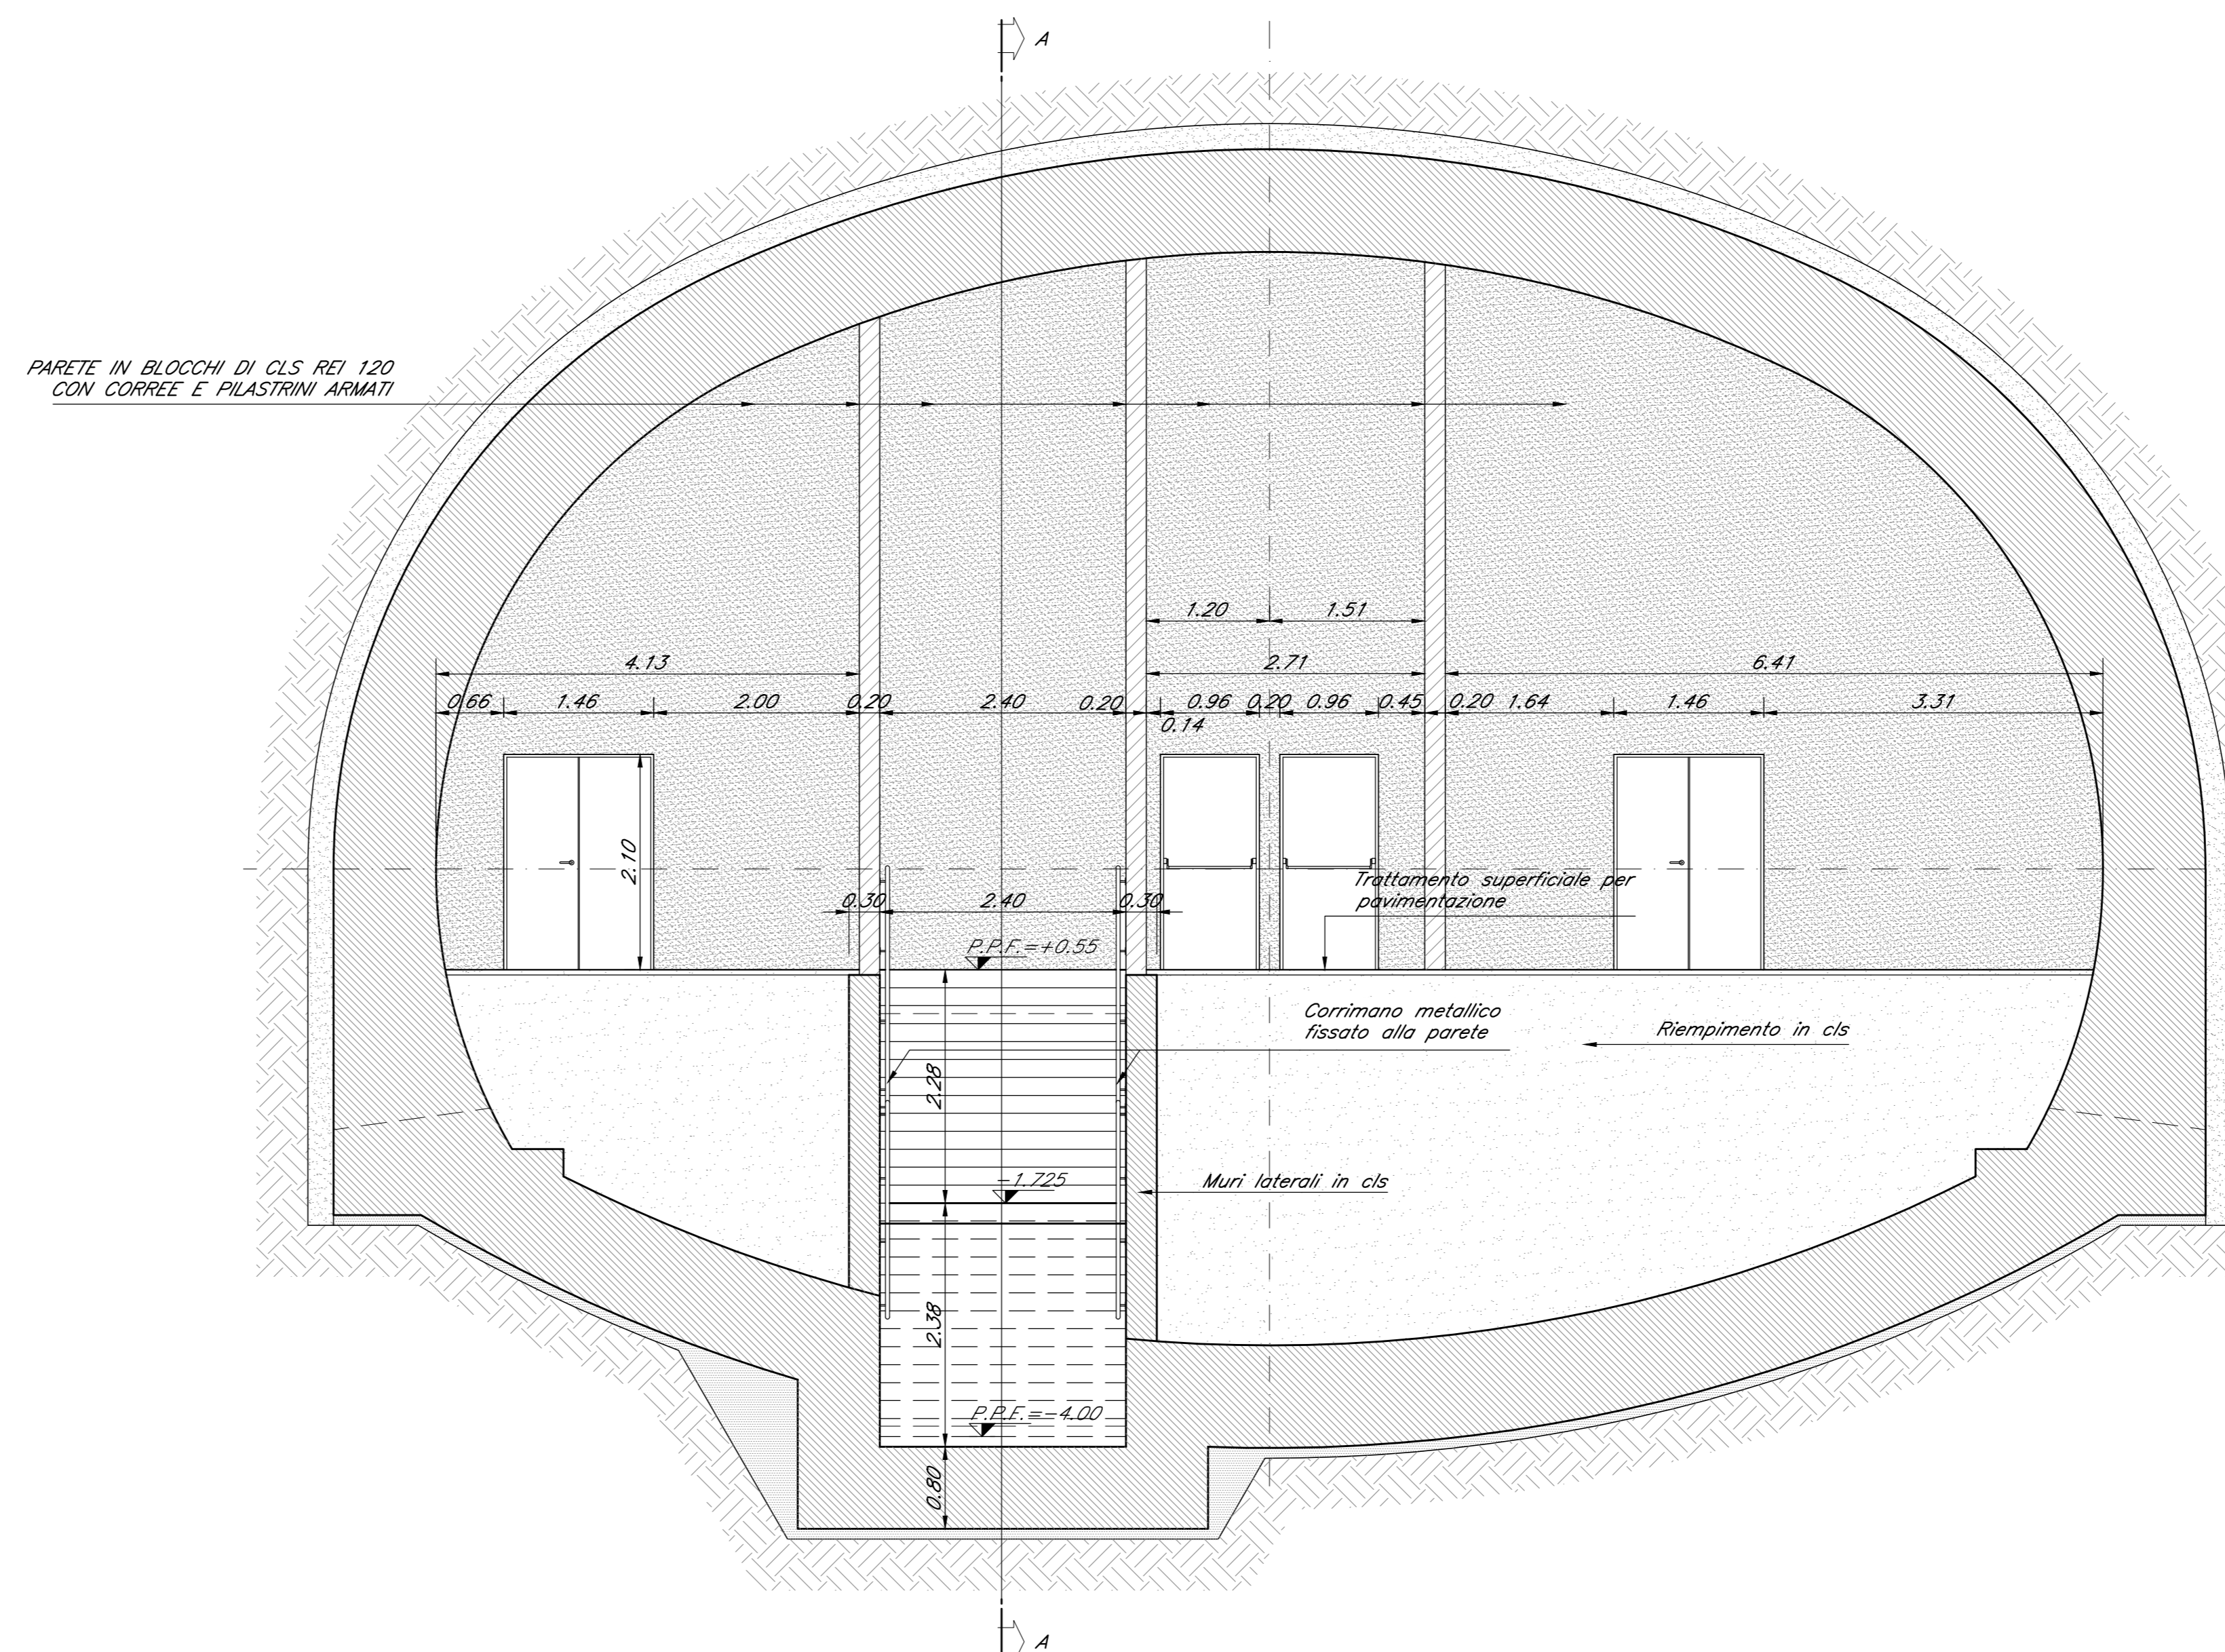

KEY PLAN

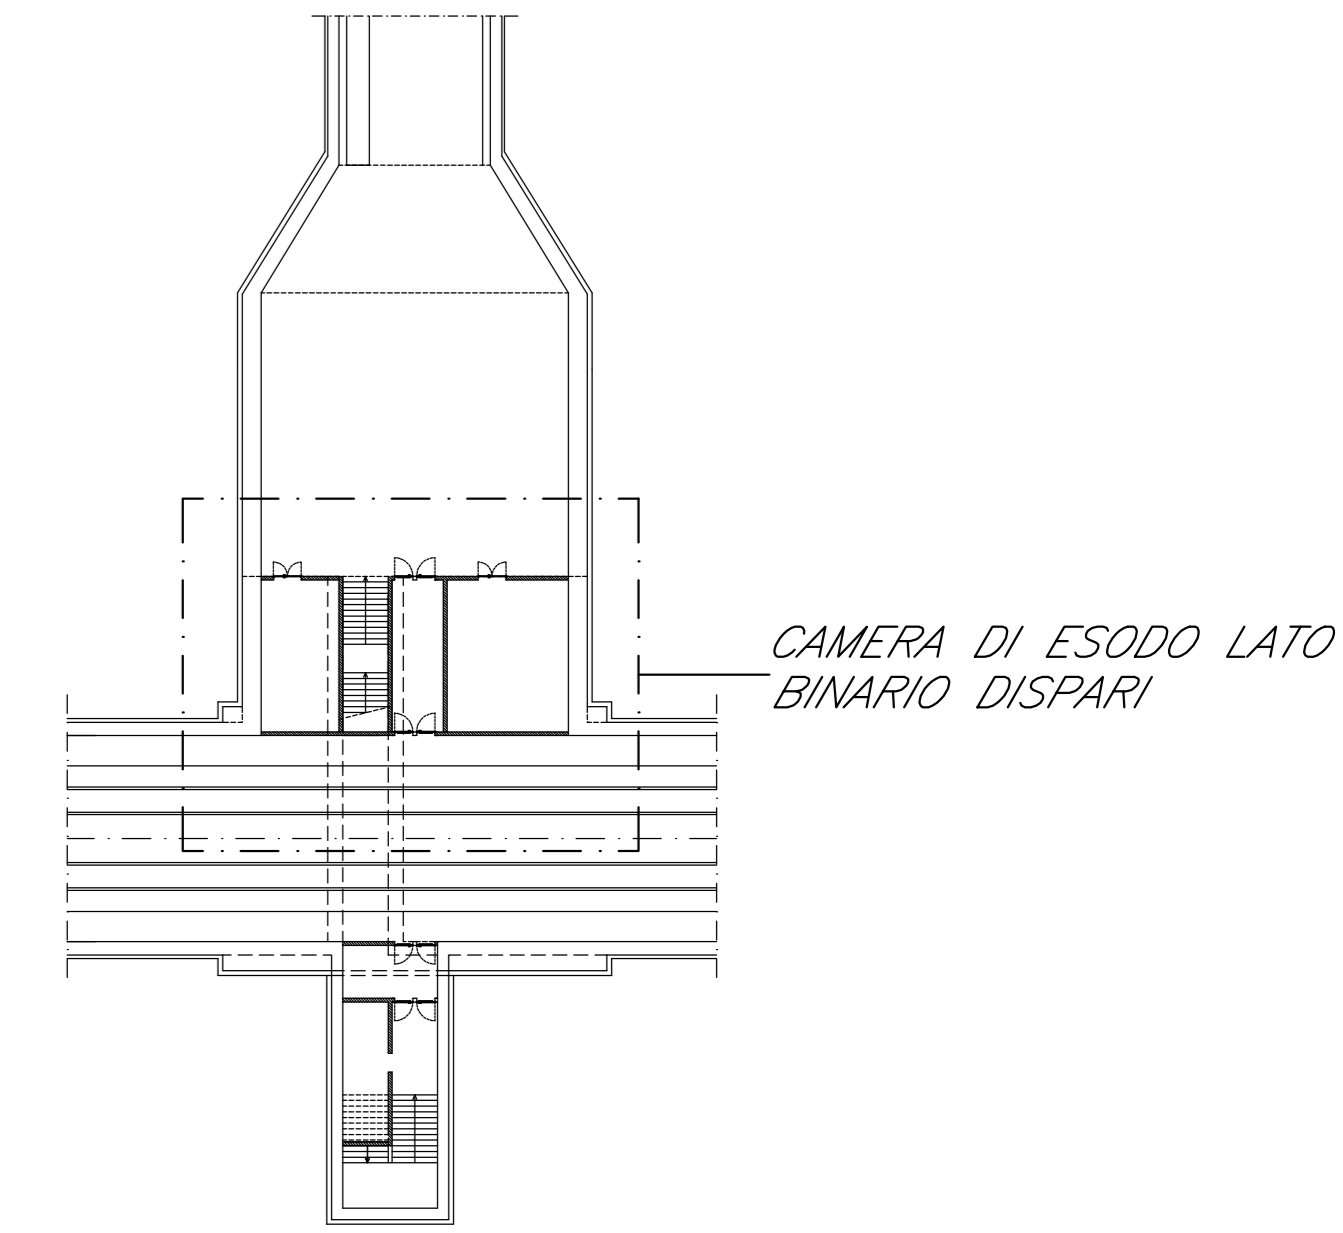

**INCIDENZE**  
 RAMPE SCALE: 210 kg/mc  
 MUR: 150 kg/mc

**NOTE GENERALI**  
 Per le caratteristiche dei materiali si rimanda all'elaborato 'Caratteristiche dei Materiali, note e prescrizioni' - ITN 01 E Z2-3P GN0300 001 B

COMMITTENTE:  
**RFI**  
 RETE FERROVIARIA ITALIANA  
 GRUPPO FERROVIE DELLO STATO ITALIANE

DIREZIONE LAVORI:  
**ITALFERR**  
 GRUPPO FERROVIE DELLO STATO ITALIANE

APPALTATORE:  
**CONSORZIO CFT**  
**PIZZAROTTI**

PROGETTAZIONE:  
 RAGGRUPPAMENTO TEMPORANEO PROGETTISTI  
**PIZZAROTTI**, **SINTAGMA**, **LINTERBA**

PROGETTISTA:  
**PIZZAROTTI**

DIRETTORE DELLA PROGETTAZIONE:  
 Ing. PIETRO MAZZOLI  
 Responsabile integrazione fra le varie prestazioni specialistiche

**PROGETTO ESECUTIVO**

**ITINERARIO NAPOLI-BARI**  
**RADDOPPIO TRATTA CANCELLO-BENEVENTO**  
**1° LOTTO FUNZIONALE CANCELLO-FRASSO TELESINO E VARIANTE ALLA LINEA ROMA-NAPOLI VIA CASSINO NEL COMUNE MADDALONI**

**USCITA DI EMERGENZA km 3+777.276**  
 Allestimento esodo lato binario dispari (BD)  
 Pianta e sezioni

APPALTATORE CONSORZIO CFT & DIRETTORE TECNICO Gen. C. Bianchi 13/09/2018		SCALA: 1:50					
COMMESSA	LOTTO	FASE	ENTE	TIPO DOC.	OPERAZIONE/DISCIPLINA	PROGR.	REV.
IFIN	01	E	Z	B	B	GN0600	013

Rev.	Descrizione	Redatto	Data	Verificato	Data	Approvato	Data	Autorezzato	Data
A	Esodo	P. Erco	10/01/18	G. Kabanova	10/01/18	P. Mazzoli	10/01/18	G. Kabanova	13/09/2018
B	Rev. Andatura IT 200818	P. Erco	13/09/2018	G. Kabanova	13/09/2018	P. Mazzoli	13/09/2018		

13/09/2018  
 File: IFIN 0.1 E ZZ BB GN 06.0.0.013.B.dwg  
 n. Elab.: .