MACROFASE 1 scala 1:500
SCAVO GALLERIA DI LINEA

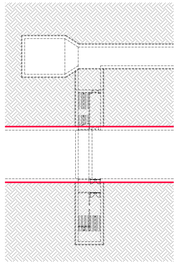

MACROFASE 2 scala 1:500
SCAVO DEL CUNICOLO DI SFOLLAMENTO

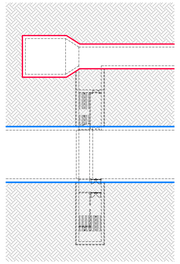

MACROFASE 3 scala 1:500
SCAVO E GETTO DELL'ARCO ROVESCIO GALLERIA DI LINEA

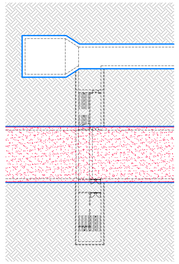

MACROFASE 4 scala 1:500
SCAVO DELLA CAMERA DI ESODO LATO BINARIO DISPARI E BINARIO PARI

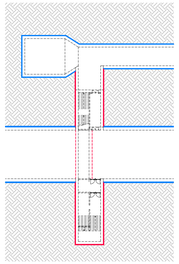

MACROFASE 5 scala 1:500
GETTO DEI RIVESTIMENTI DEFINITIVI ARCO ROVESCIO, SOTTOATTRAVERSAMENTO, PIEDRITTI E CALOTTA
SUB FASE 1 GETTO ARCHI ROVESCI
SUB FASE 2 GETTO PIEDRITTI E CALOTTA

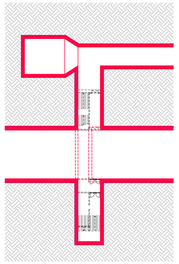

MACROFASE 6 scala 1:500
ESECUZIONE DELLE OPERE EDILI DI COMPLETAMENTO IN PROGETTO

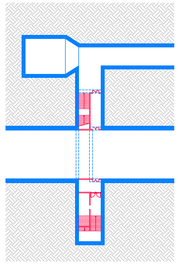

MACROFASE 7 scala 1:500
ESECUZIONE DELLE OPERE DI ARMAMENTO FERROVIARIO IN PROGETTO

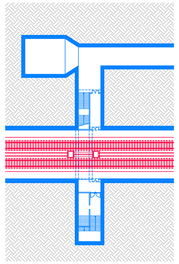

LEGENDA MACROFASI

LAVORAZIONI IN ESECUZIONE
LAVORAZIONI ESEGUITE
SAGOME DI PROGETTO

DETTAGLIO MACROFASI – SEZIONE IN ASSE FINESTRA scala 1:500

MACROFASE 1 scala 1:500
SCAVO GALLERIA DI LINEA

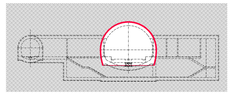

MACROFASE 2 scala 1:500
SCAVO DEL CUNICOLO DI SFOLLAMENTO

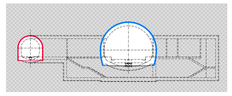

MACROFASE 3 scala 1:500
SCAVO E GETTO DELL'ARCO ROVESCIO GALLERIA DI LINEA

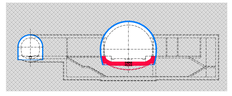

MACROFASE 4 scala 1:500
SCAVO DELLE CAMERE DI ESODO

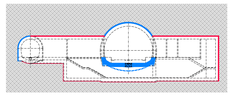

MACROFASE 4 – SUBFASE 1

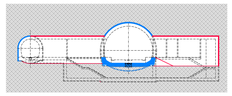

MACROFASE 4 – SUBFASE 2

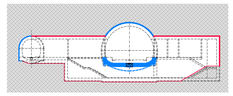

MACROFASE 5 SUBFASE 1 scala 1:500
GETTO DEI RIVESTIMENTI DEFINITIVI
GETTO ARCHI ROVESCI

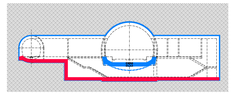

MACROFASE 5 SUBFASE 2 scala 1:500
GETTO DEI RIVESTIMENTI DEFINITIVI
GETTO PIEDRITTI E CALOTTE

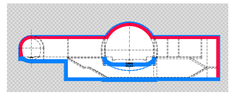

DETTAGLIO GETTO ARCO ROVESCIO GALLERIA DI LINEA
scala 1:200

MOCROFASE 1
SCAVO GALLERIA DI LINEA

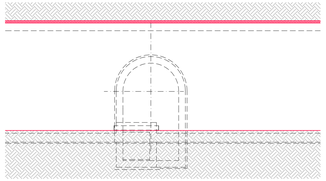

MACROFASE 3 – SUBFASE 1
SCAVO PER ARCO ROVESCIO GALLERIA DI LINEA

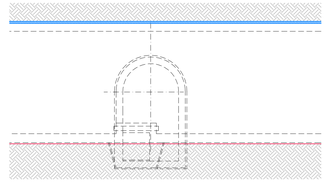

MACROFASE 3 – SUBFASE 2
GETTO ARCO ROVESCIO GALLERIA DI LINEA

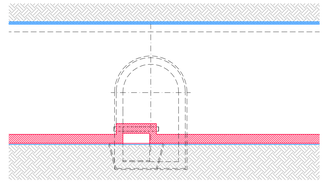

COMMITTENTE:

RFI RETE FERROVIARIA ITALIANA
GRUPPO FERROVIE DELLO STATO ITALIANE

DIREZIONE LAVORI:

ITALFERR
GRUPPO FERROVIE DELLO STATO ITALIANE

APPALTATORE:

Ghella · CONSORZIO CFT · ITINERA · PIZZAROTTI

PROGETTAZIONE:	PROGETTISTA:	DIRETTORE DELLA PROGETTAZIONE:
RAGGRUPPAMENTO TEMPORANEO PROGETTISTI PIZZAROTTI · Sintagma · INTEGRA		Ing. PIETRO MAZZOLI Responsabile integrazione fra le varie prestazioni specialistiche

PROGETTO ESECUTIVO

ITINERARIO NAPOLI-BARI
RADDOPPIO TRATTA CANCELLO-BENEVENTO
I° LOTTO FUNZIONALE CANCELLO-FRASSO TELESINO E VARIANTE ALLA LINEA ROMA-NAPOLI VIA CASSINO NEL COMUNE MADDALONI

USCITA DI EMERGENZA km 4+777.570

Innesto con la galleria di Linea a Cunicolo di sfollamento
Macrofasi esecutive generali

APPALTATORE		SCALA:
CONSORZIO CFT IL DIRETTORE TECNICO Geom. C. Bianchi 13/09/2018		1:500

COMMESSA	LOTTO	FASE	ENTE	TIPO DOC.	OPERA/DISCIPLINA	PROGR.	REV.
IF1N	01	E	ZZ	A8	GN0700	001	B

Rev.	Descrizione	Redatto	Data	Verificato	Data	Approvato	Data	Autorizzato Data
A	Emissione	P. Enrico	10/07/2018	G. Kalamaras	10/07/2018	P. Mazzoli	10/07/2018	G. Kalamaras
B	Rev. istruttoria ITF 29/08/18	P. Enrico	13/09/2018	G. Kalamaras	13/09/2018	P. Mazzoli	13/09/2018	13/09/2018

File: IF1N.0.1.E.ZZ.A8.GN.07.0.0.001.B.dwg | n. Elab.: .