




SEZIONE 1-1 scala 1:50

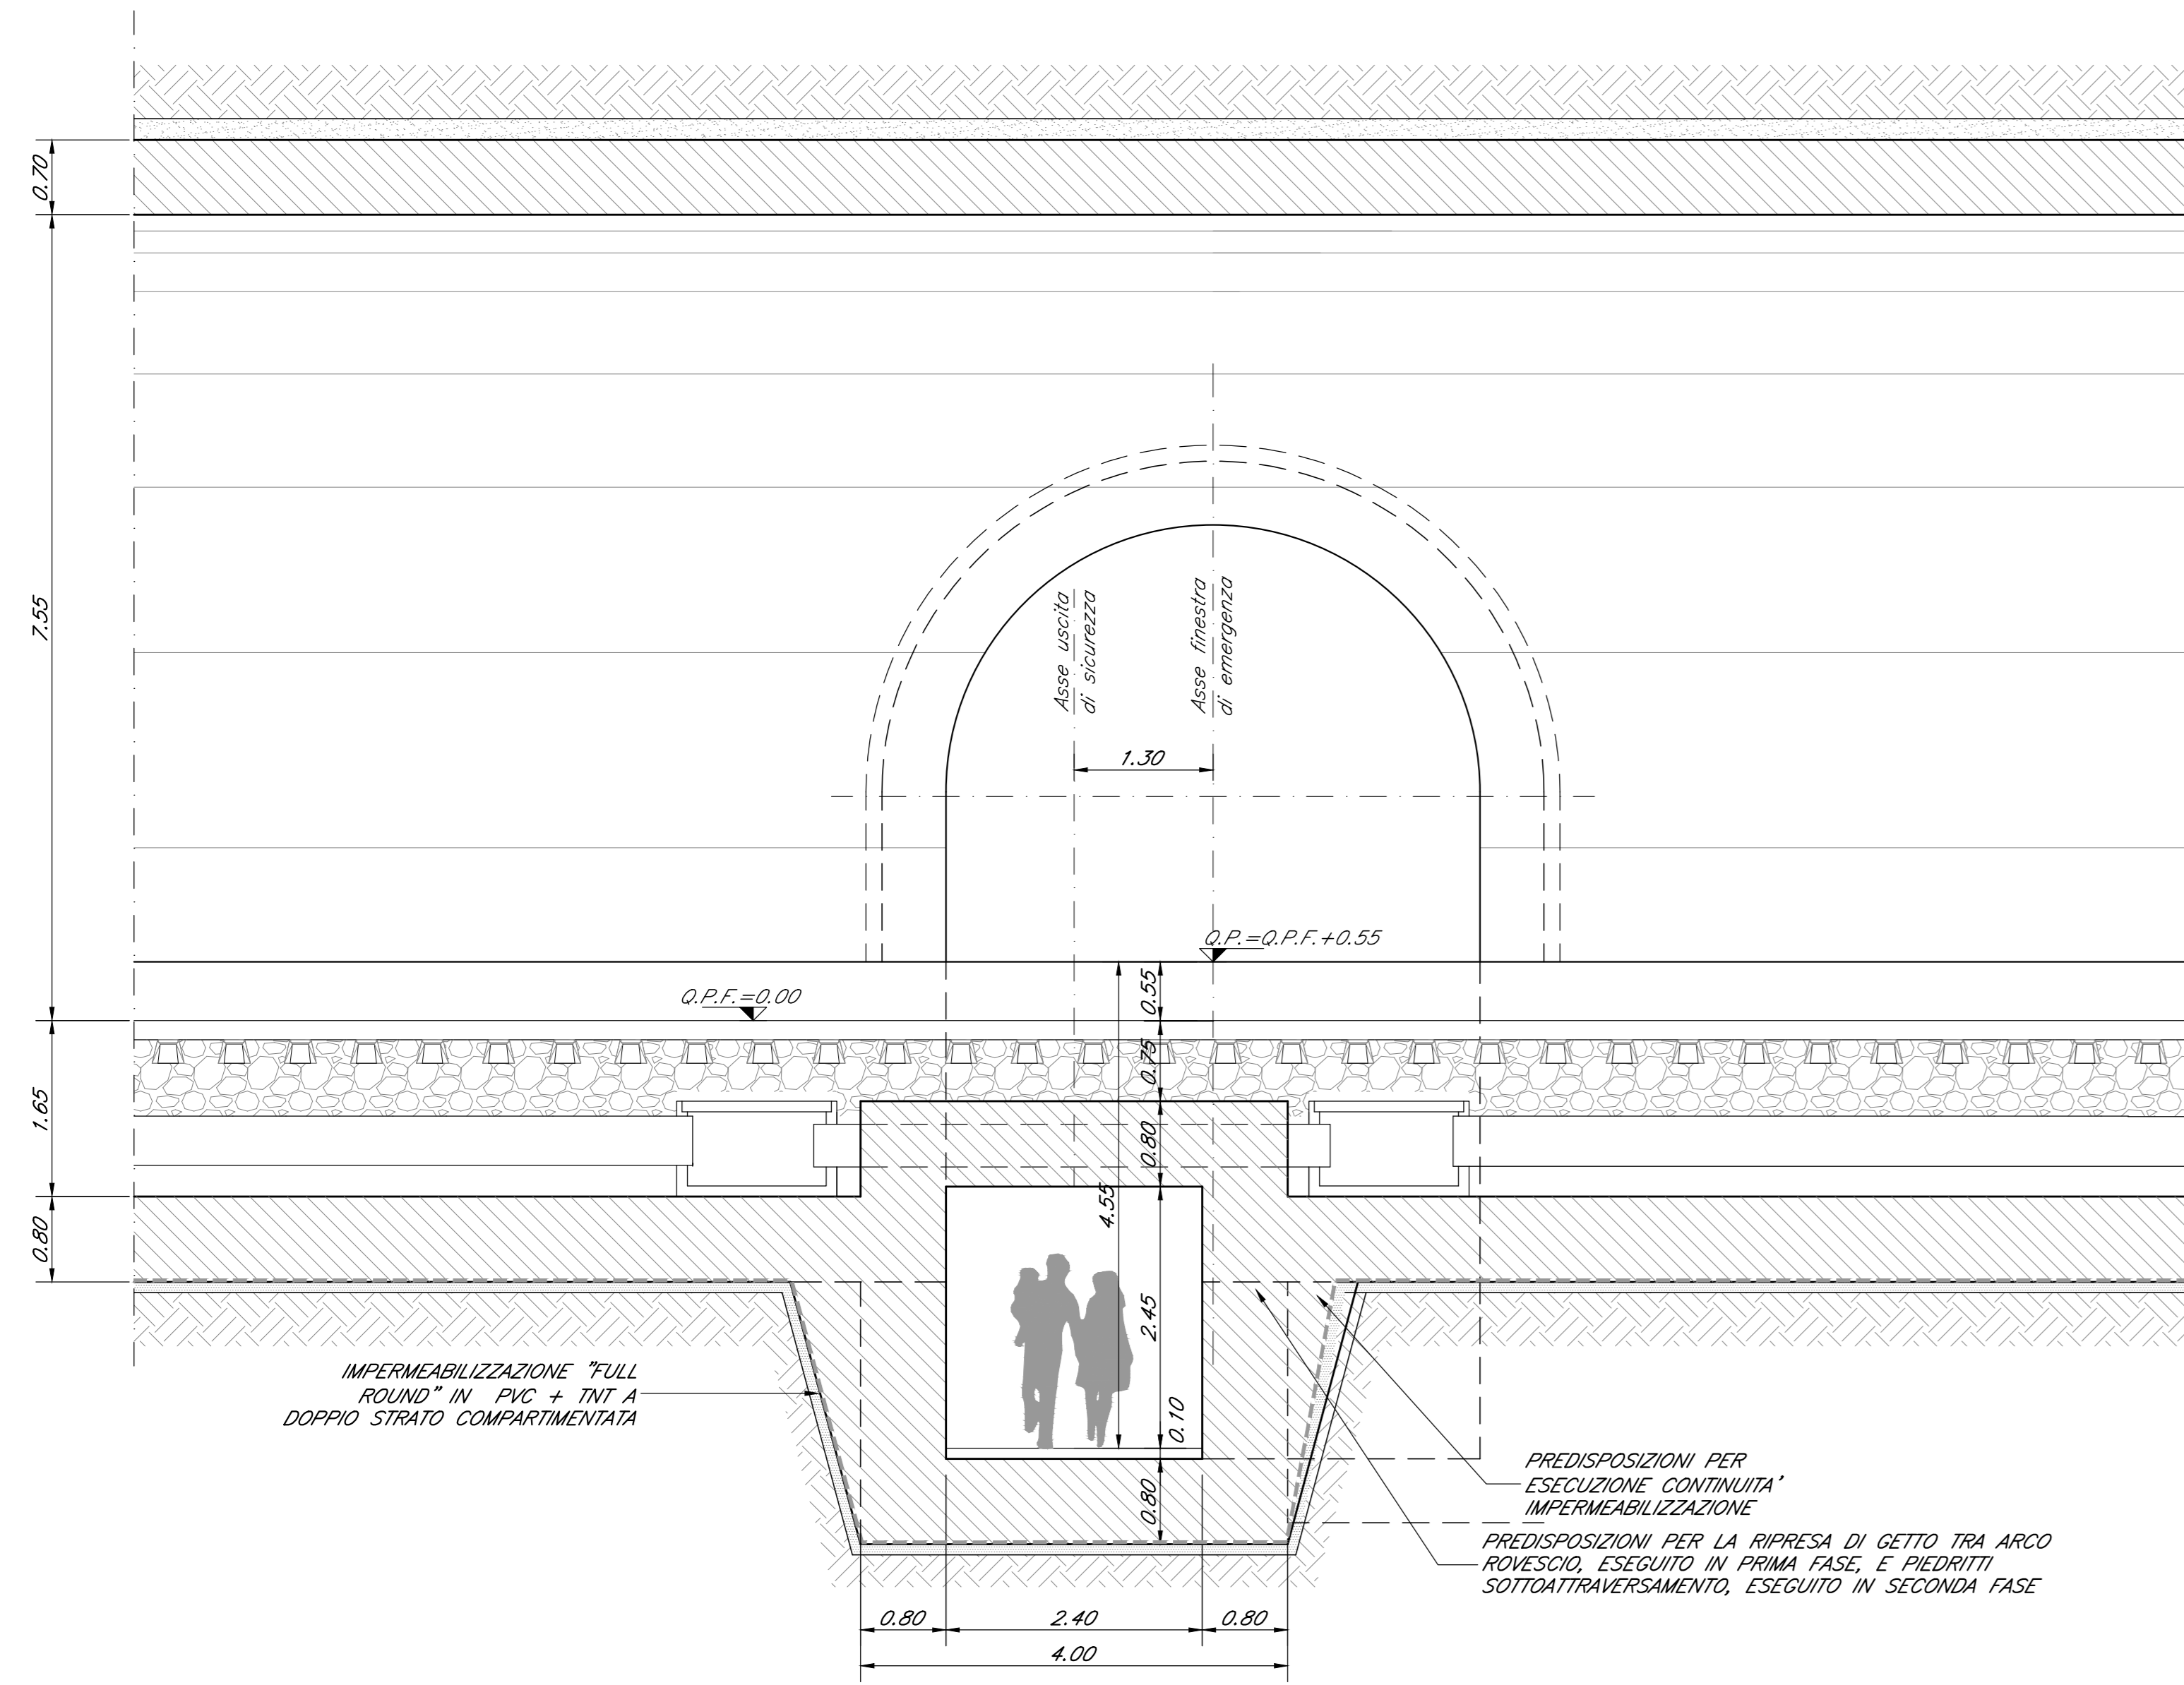


SEZIONE A-A scala 1:50

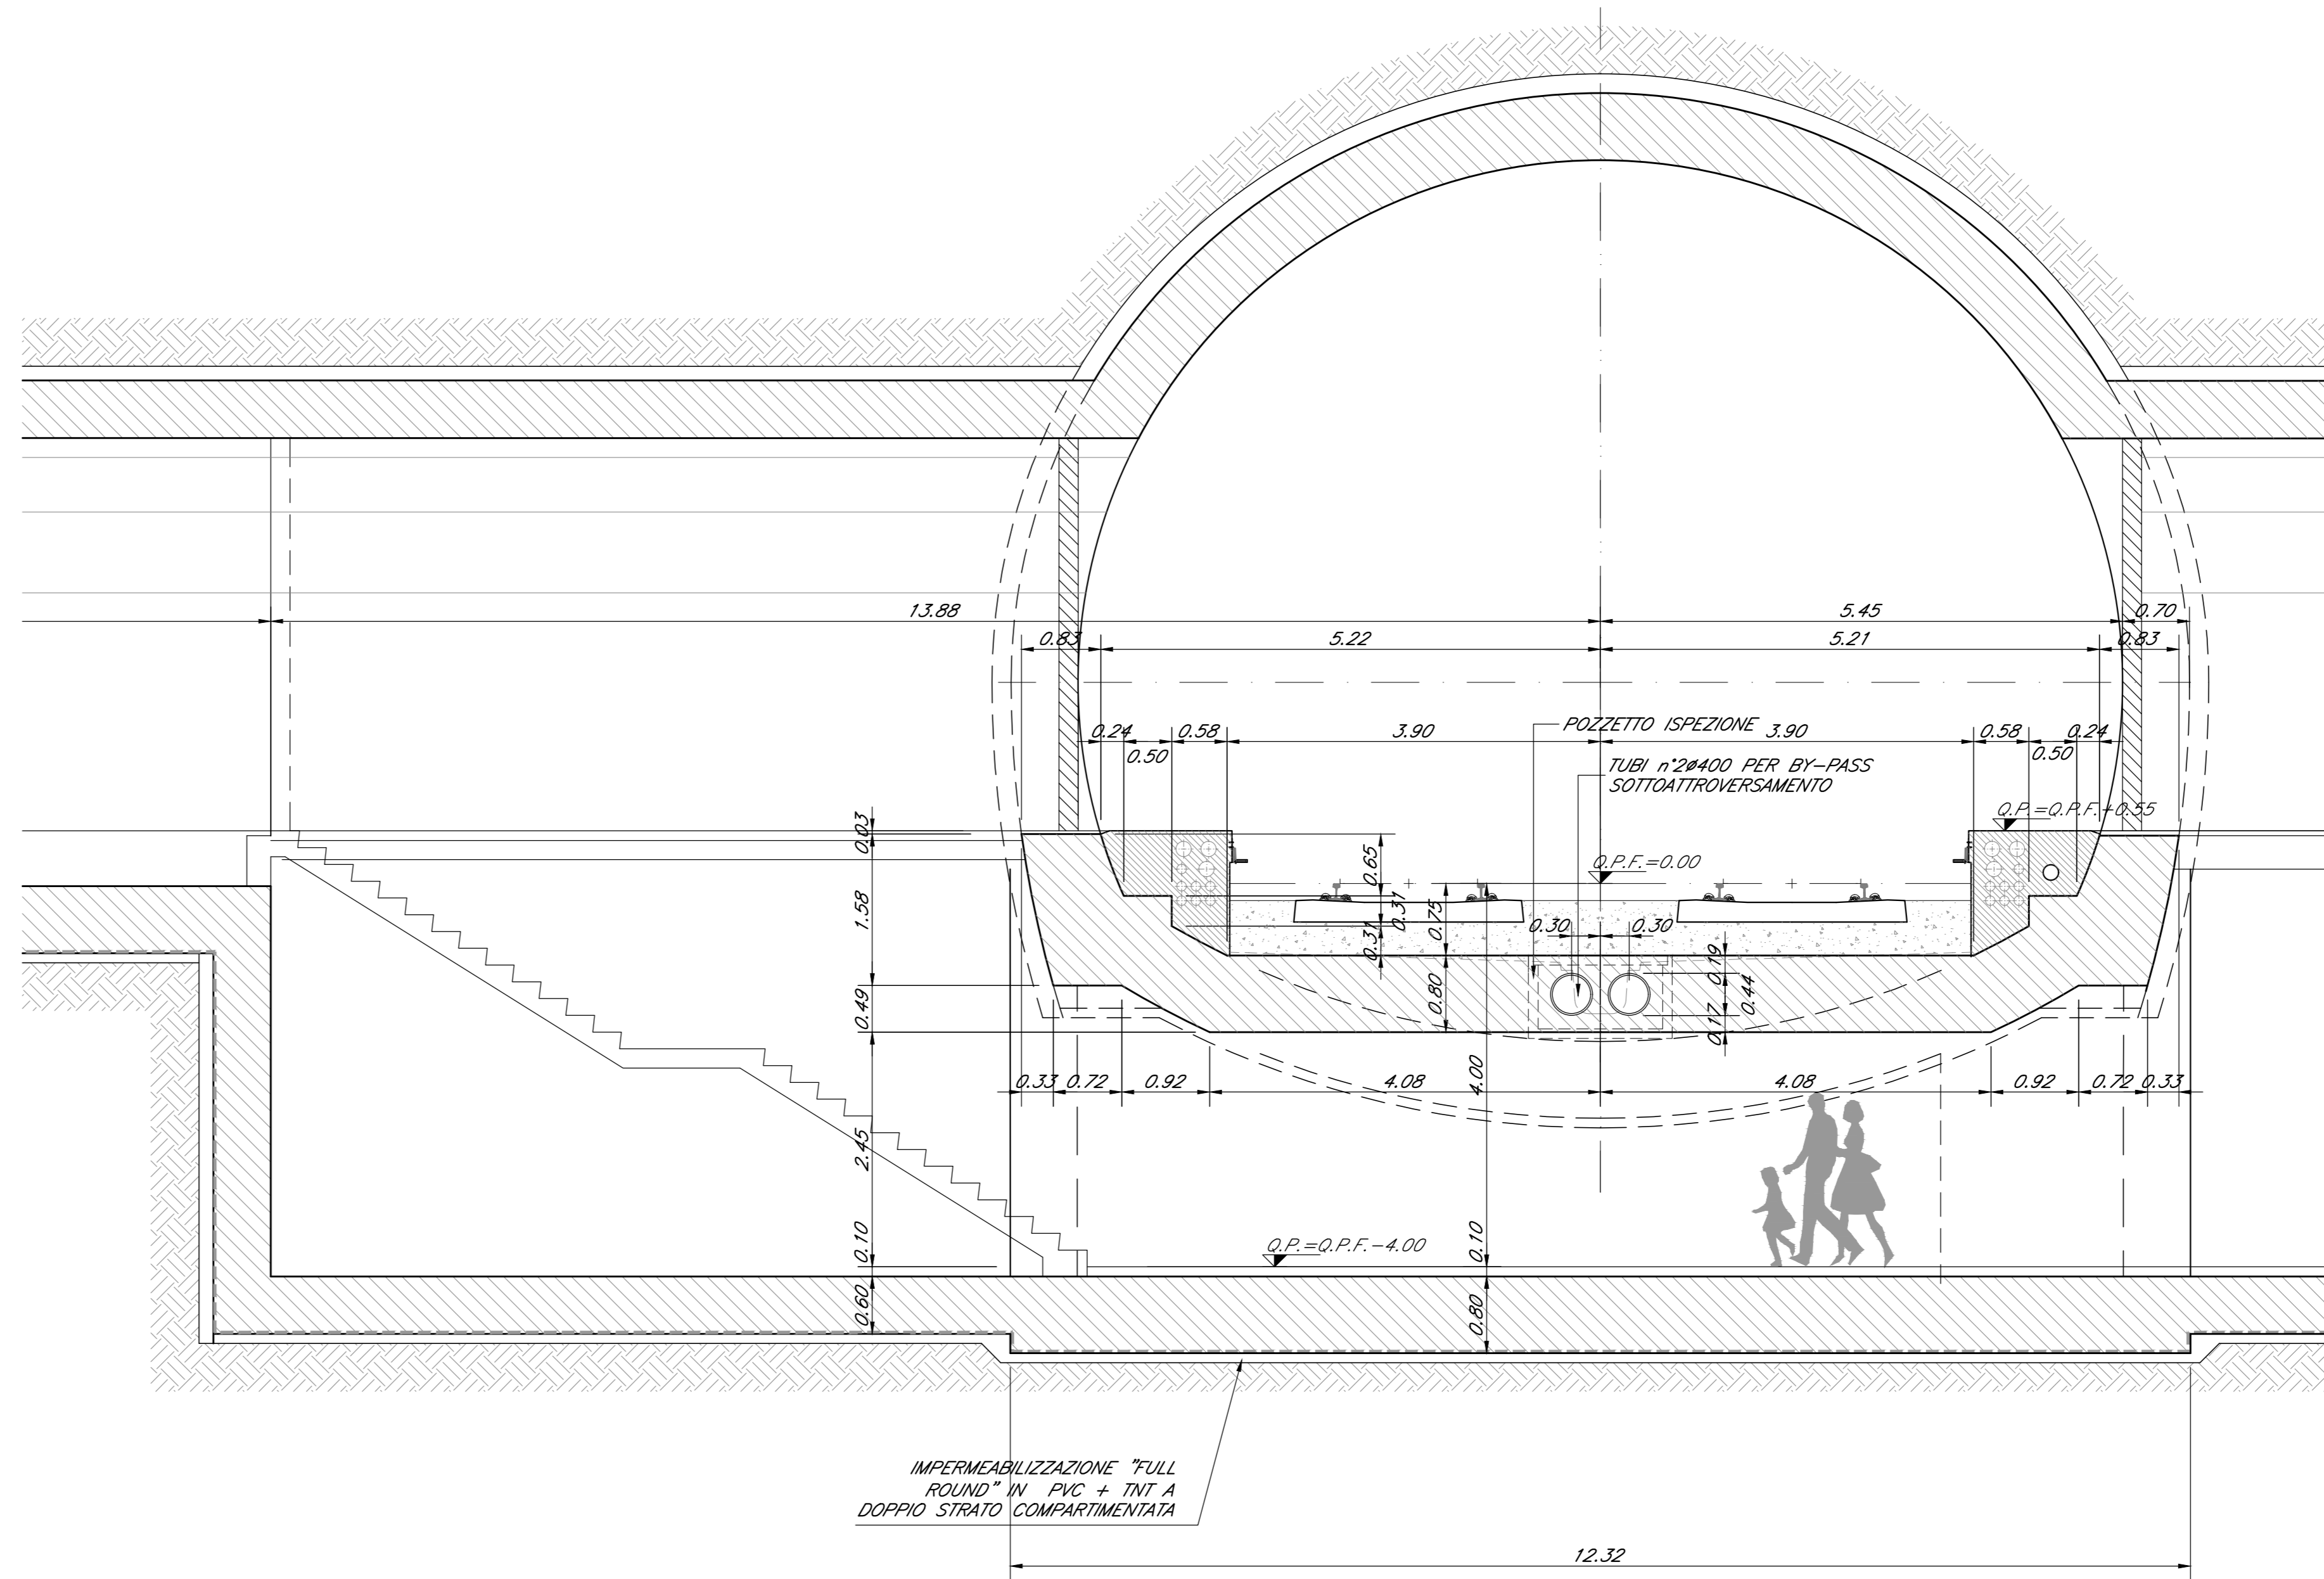

PIANTA FONDAZIONI scala 1:100

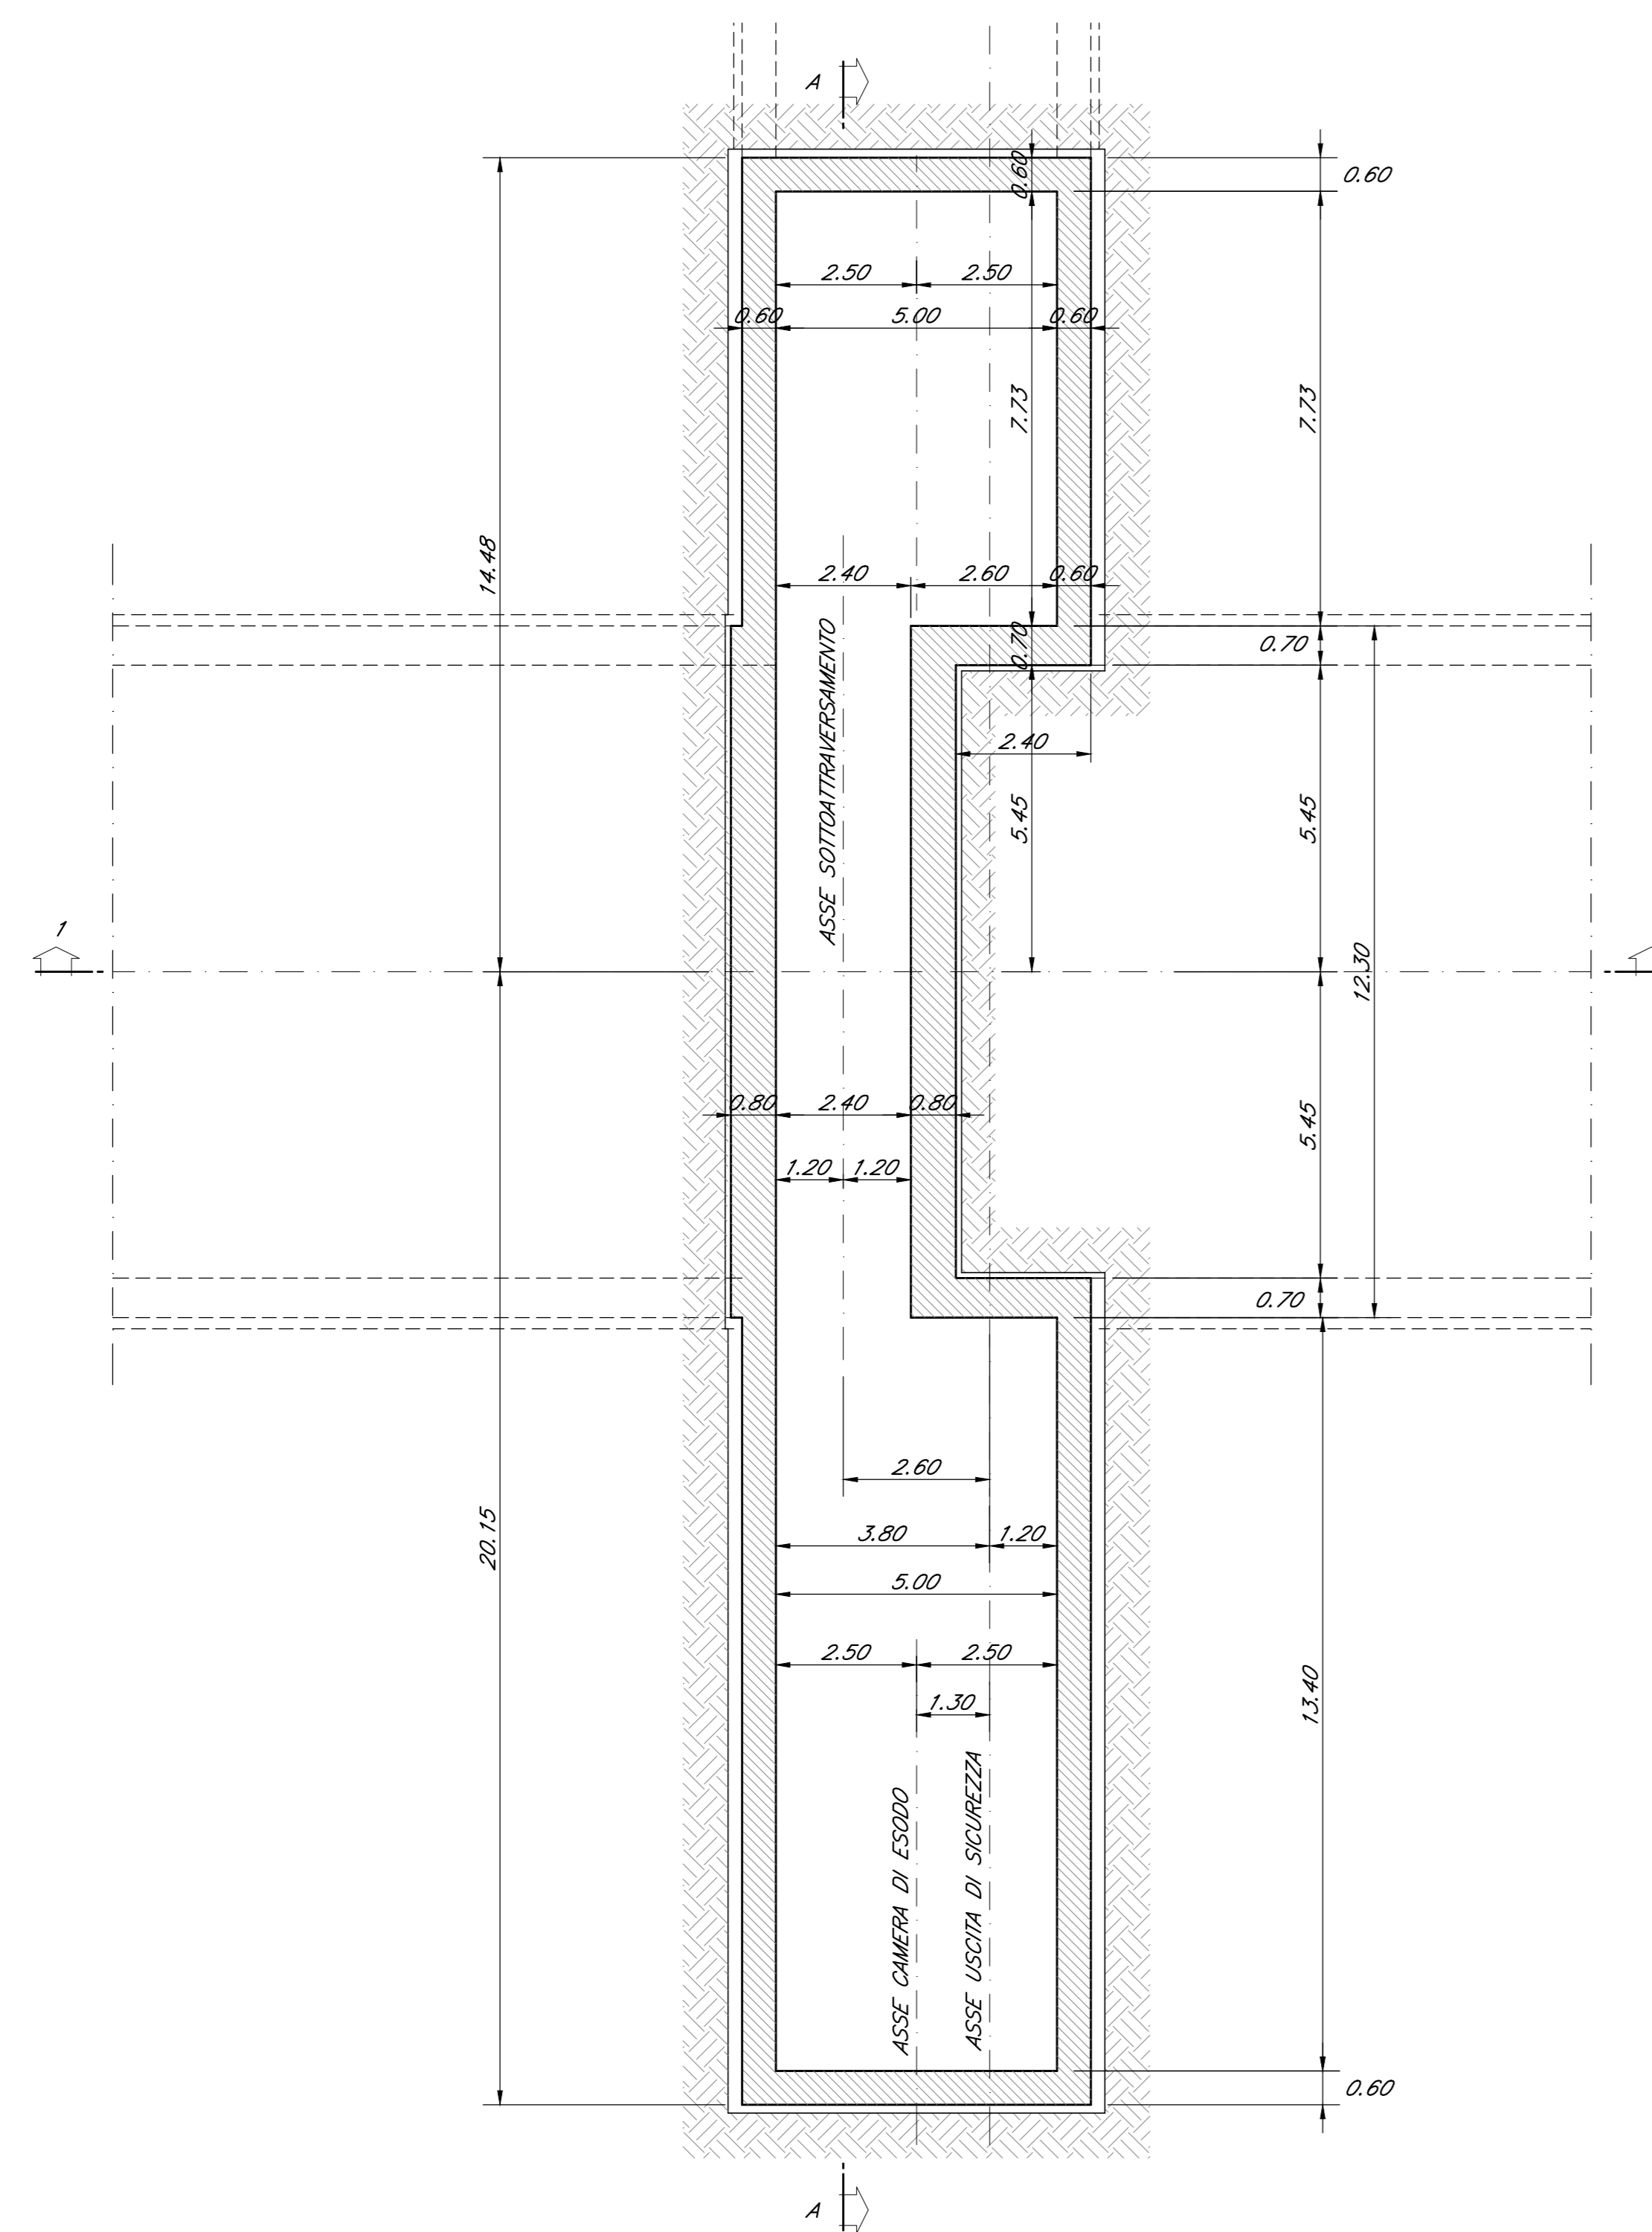

PIANTA ARCO ROVESCIO scala 1:100

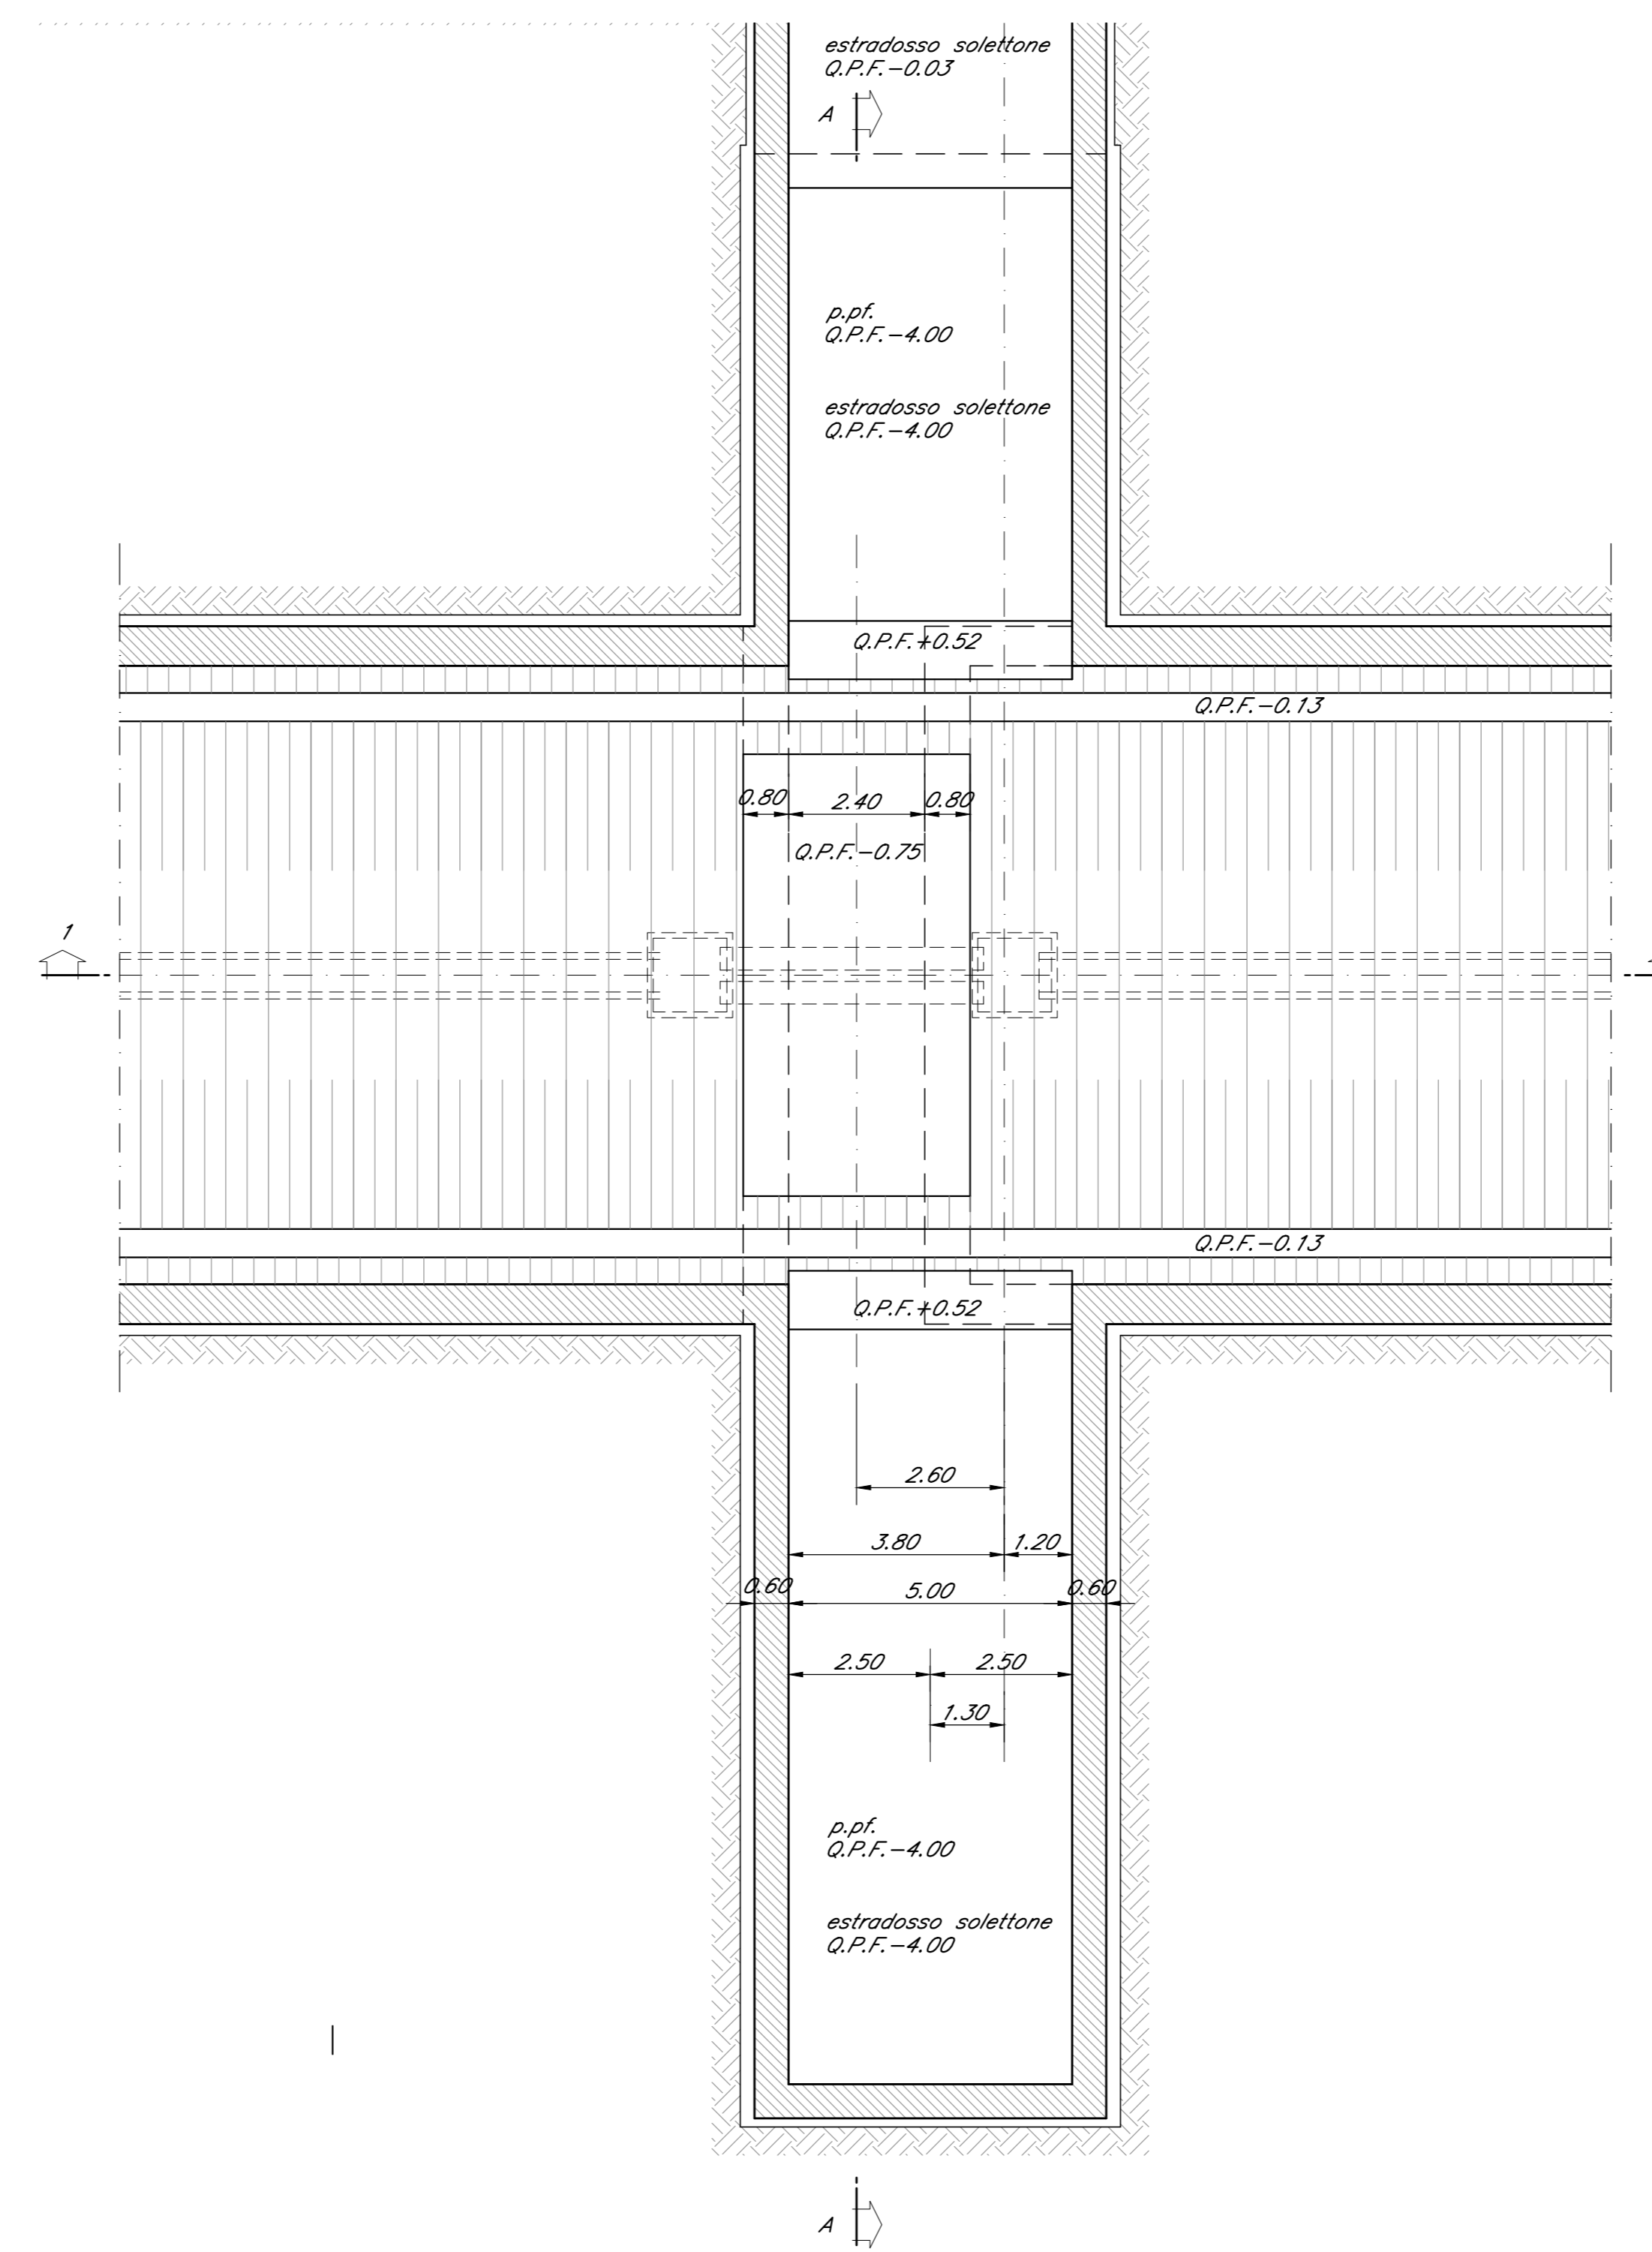

INCIDENZE

SOLETTONE DI FONDO E PARETI: 85 kg/m²
SOLETTONE DI COPERTURA: 140 kg/m²

NOTE GENERALI

Per le caratteristiche dei materiali si rimanda all'elaborato "Caratteristiche dei Materiali, note e prescrizioni" - ITN 01 E ZZ 3P 010000 001 B

COMMITTENTE:



DIREZIONE LAVORI:



APPALTATORE:



PROGETTAZIONE:

RAGGRUPPAMENTO TEMPORANEO PROGETTISTI

PROGETTISTA: Pizzarotti

DIRETTORE DELLA PROGETTAZIONE:

Ing. PIETRO MAZZOLI

Responsabile integrazione fra le varie prestazioni specialistiche

PROGETTO ESECUTIVO

ITINERARIO NAPOLI-BARI
RADDOPPIO TRATTA CANCELLO-BENEVENTO
1° LOTTO FUNZIONALE CANCELLO-FRASSO TELESINO E VARIANTE ALLA LINEA ROMA-NAPOLI VIA CASSINO NEL COMUNE MADDALONI

USCITA DI EMERGENZA km 4+777.570

Sottoattraversamento

Carpenteria

APPALTATORE

CONSORZIO CFT

13/09/2018

SCALA:

1:50

COMMESSA LOTTO FASE ENTE TIPO DOC. OPERA/DISCIPLINA PROGR. REV.

IFIN 01 E ZZ BB GN 07 00 01 0 B

Rev.	Descrizione	Redatto	Data	Verificato	Data	Approvato	Data	Autorizzato	Data
A	Emesso	P. Erco	14/01/2018	G. Kalamara	14/01/2018	P. Miceli	14/01/2018	G. Kalamara	
B	Rev. Annulla IT 2008/18	P. Erco	13/09/2018	G. Kalamara	13/09/2018	P. Miceli	13/09/2018		