




ALLESTIMENTO - SEZIONE B-B scala 1:50

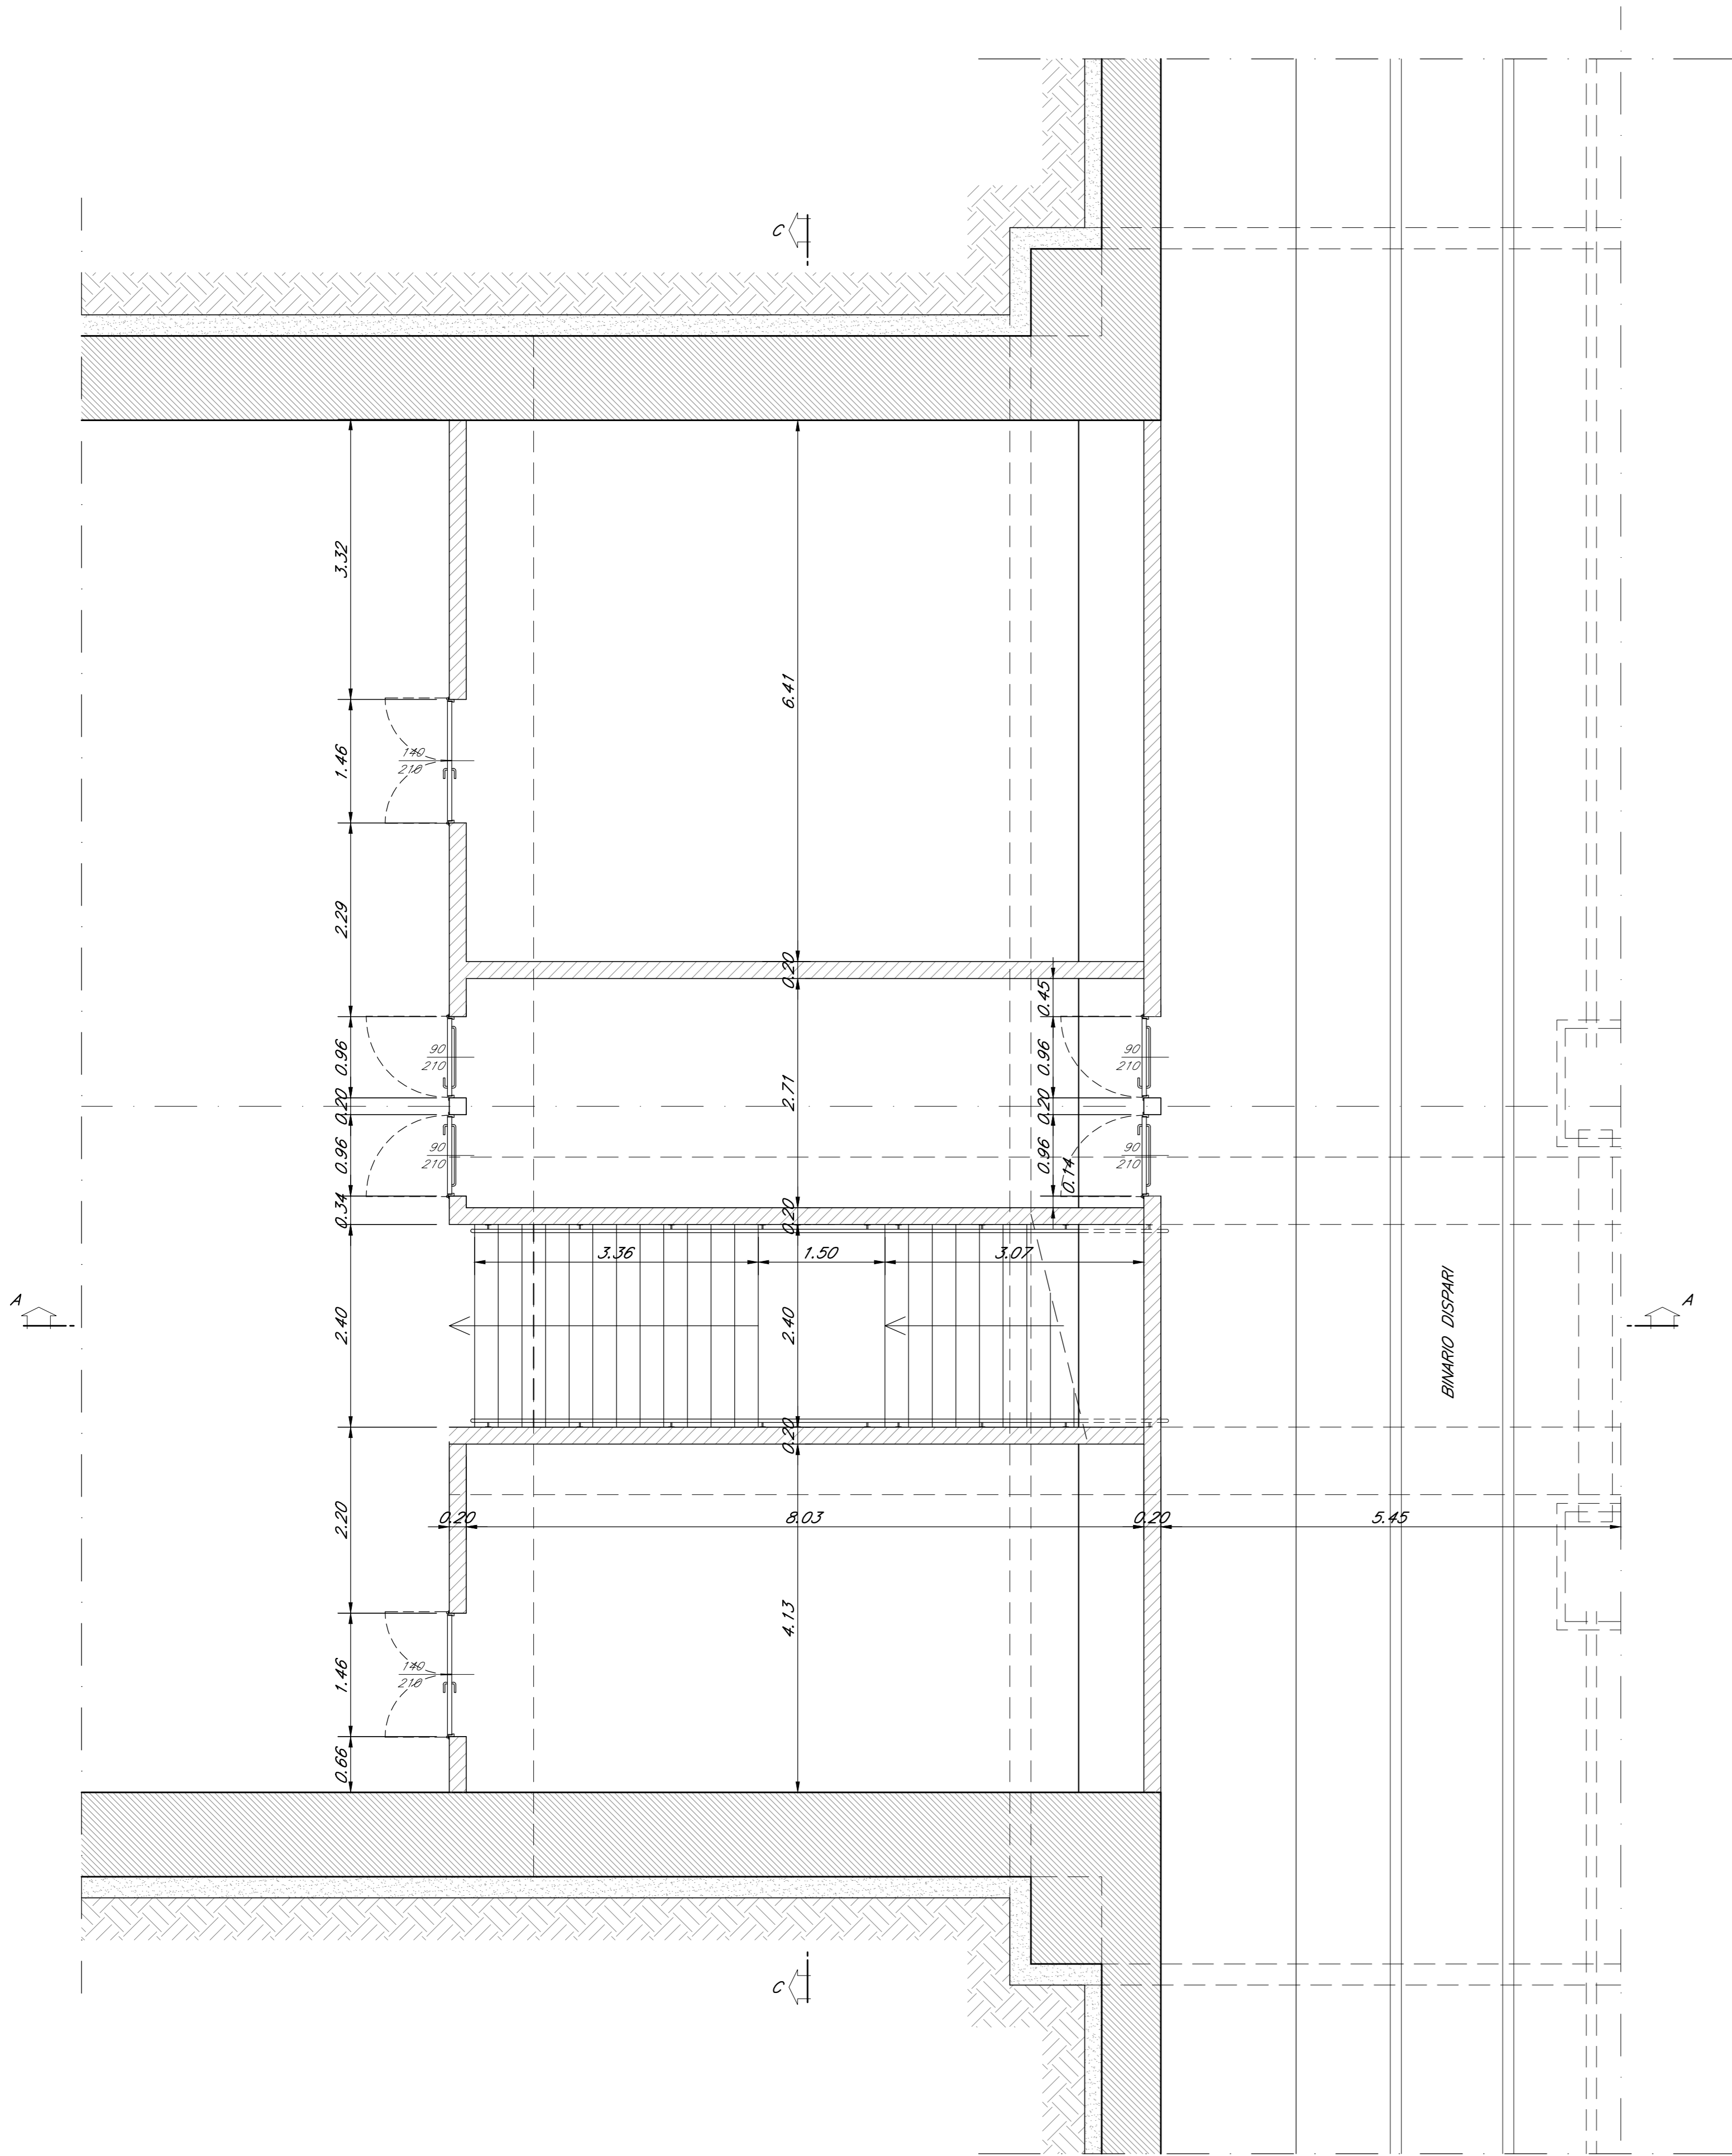


ALLESTIMENTO - SEZIONE A-A scala 1:50

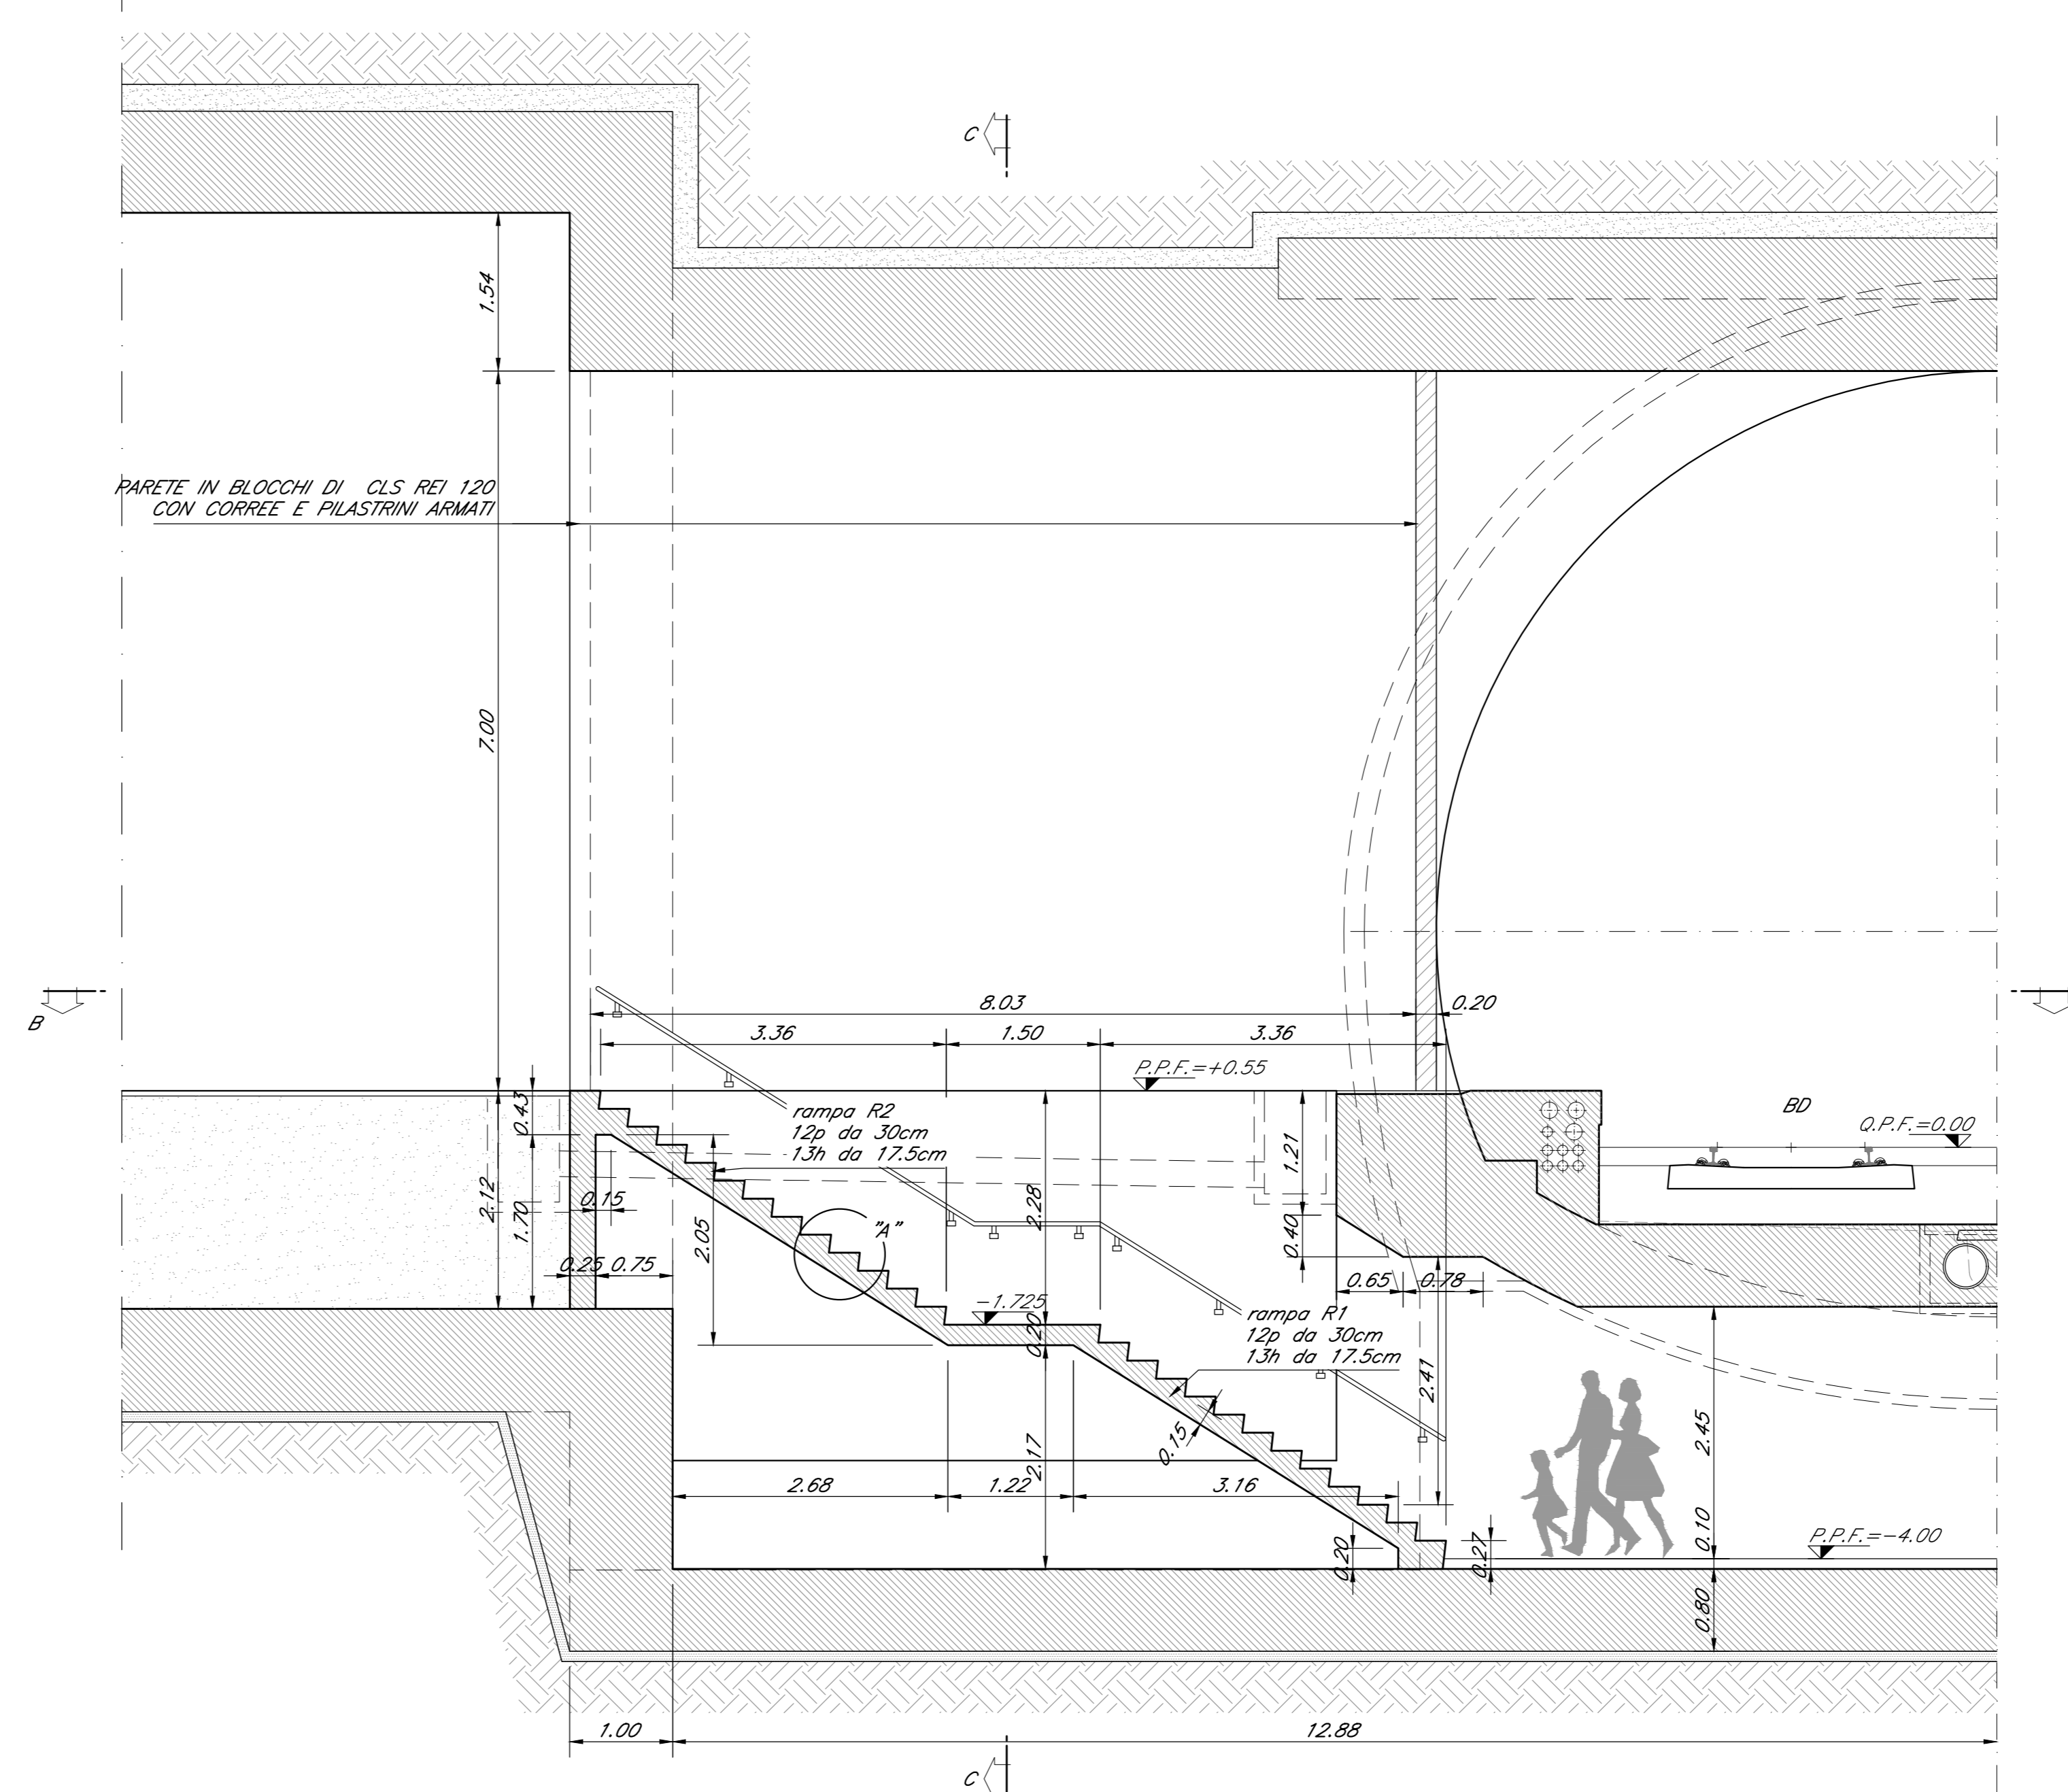


ALLESTIMENTO - SEZIONE C-C scala 1:30

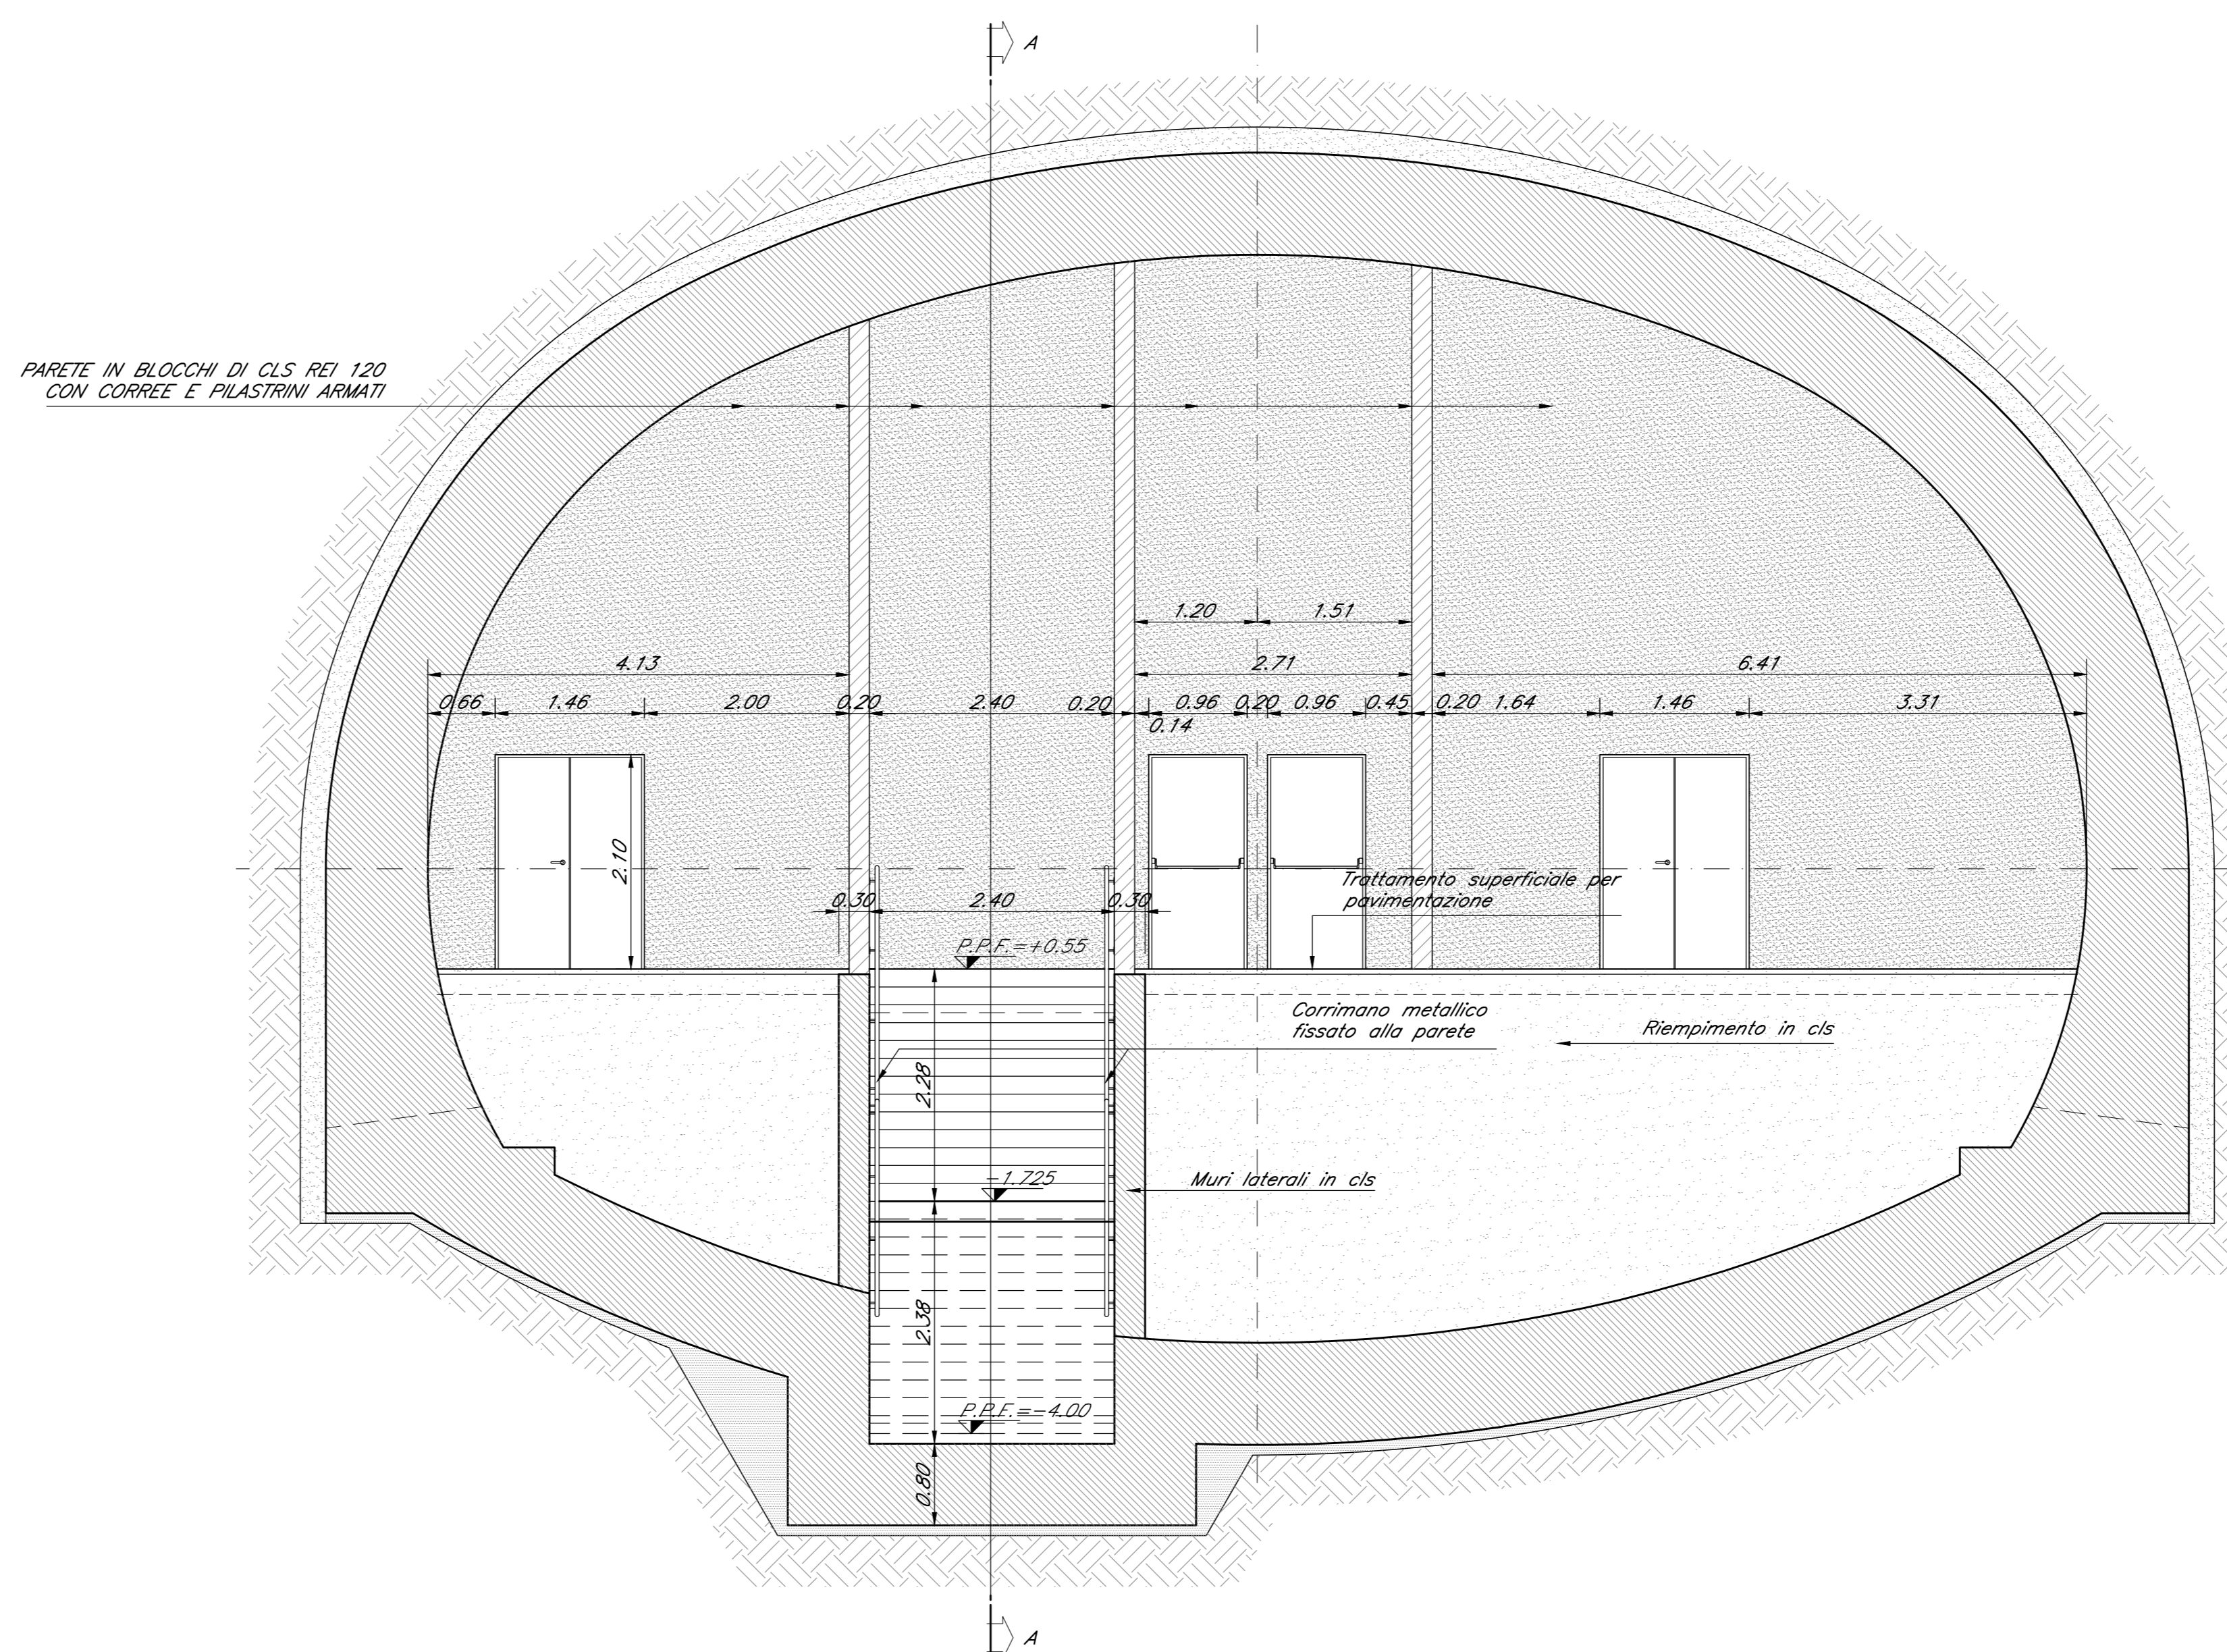

PARTICOLARE "A" scala 1:20

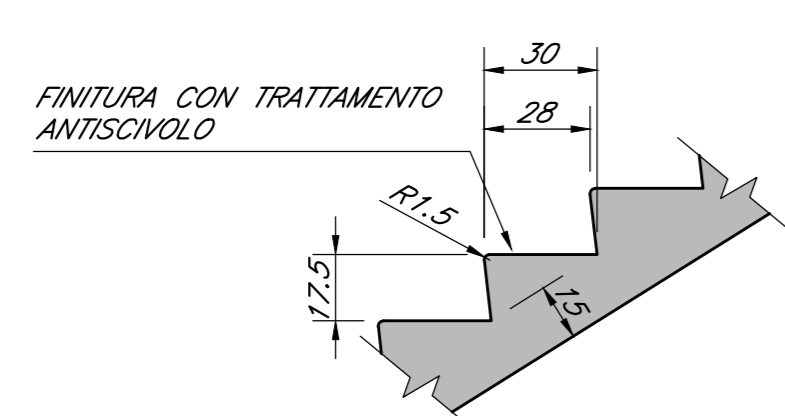

KEY PLAN

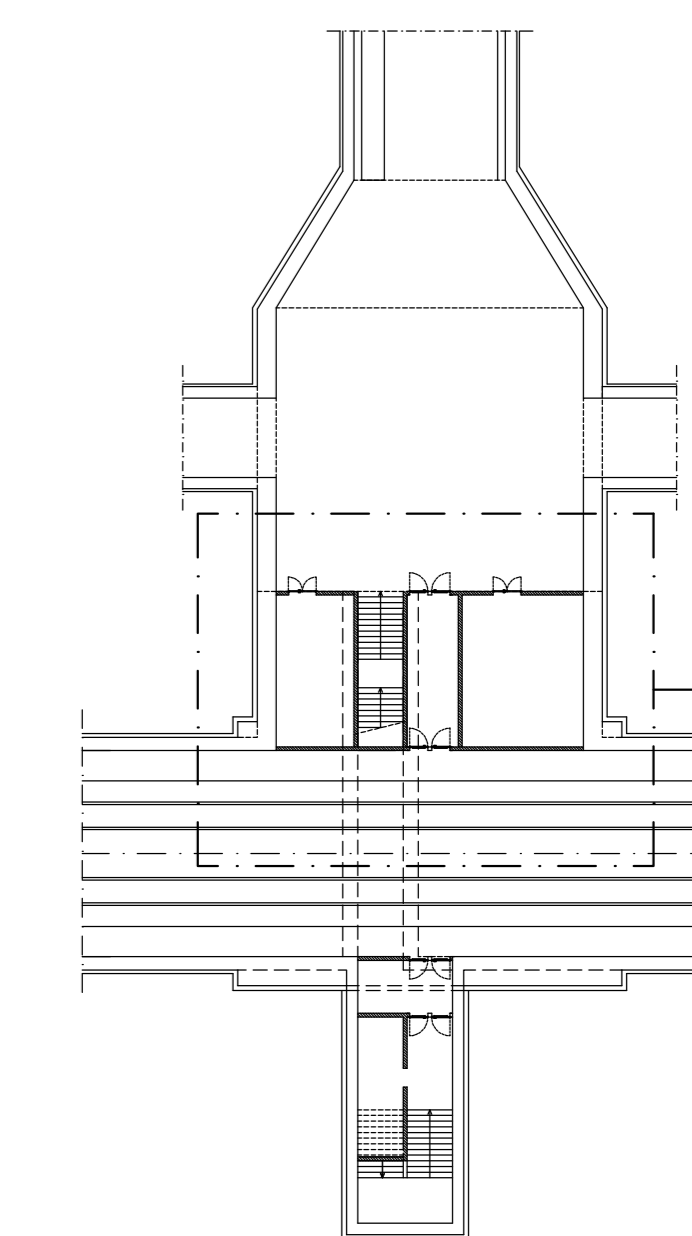

CAMERA DI ESODO LATO BINARIO DISPARI

INCIDENZE

RAMPE SCALE: 210 kg/mc
MUR: 150 kg/mc

NOTE GENERALI

Per le caratteristiche dei materiali si rimanda all'elaborato "Caratteristiche dei Materiali, note e prescrizioni" - ITN 01 E ZZ SP GN0000 001 B


COMMITTENTE:



DIREZIONE LAVORI:



APPALTATORE:

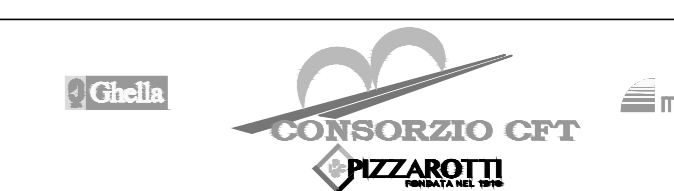

PROGETTAZIONE: PROGETTISTA: DIRETTORE DELLA PROGETTAZIONE:

RAGGRUPPAMENTO TEMPORANEO PROGETTISTI: Ing. PIETRO MAZZOLI
Responsabile integrazione fra le varie prestazioni specialistiche

PROGETTO ESECUTIVO

ITINERARIO NAPOLI-BARI
RADDOPPIO TRATTA CANCELLO-BENEVENTO
1° LOTTO FUNZIONALE CANCELLO-FRASSO TELESINO E VARIANTE ALLA LINEA ROMA-NAPOLI VIA CASSINO NEL COMUNE MADDALONI

USCITA DI EMERGENZA km 5+503.917

Allestimento esodo lato binario dispari (BD)
Pianta e sezioni

APPALTATORE CONSORZIO CPT e DIRETTORE TECNICO Gen. C. Bianchi 13/09/2018	SCALA: 1:50
--	----------------

COMMESSA	LOTTO	FASE	ENTE	TIPO DOC.	OPERADISCIPLINA	PROGR.	REV.
IFIN	01	E	Z	B	B	GN0800	013

Rev.	Descrizione	Redatto	Data	Verificato	Data	Approvato	Data	Autorizzato	Data
A	Emesso	P. Erno	10/01/18	G. Kalanias	10/01/18	P. Mazzoli	10/01/18	G. Kalanias	
B	Rev. Andatura IT 2008/18	P. Erno	10/09/18	G. Kalanias	10/09/18	P. Mazzoli	10/09/18		