
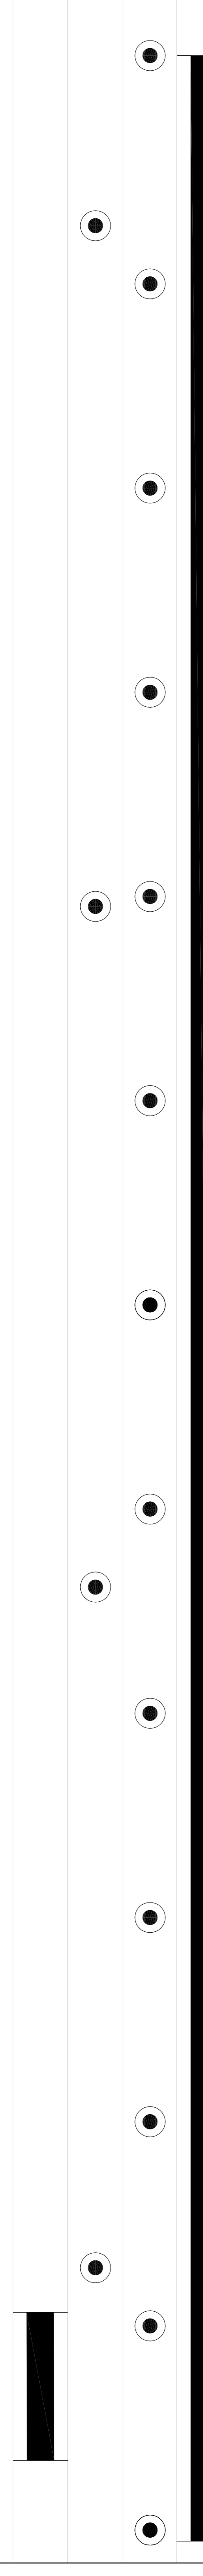


**MONITORAGGIO  
IN  
AVANZAMENTO**

- MISURA DELL'ESTRUSIONE DEL FORNITE (EXISTENS. INCREM.)
- MISURE DI CONVERGENZA
- RILEVO DEL FRONTE DI SCANO
- RILEVO DEL FRONTE DI SCANO + SHK
- TSP SISMICO IN AVANZAMENTO
- INCLINO - ESTENSIMETRI TIPO TREK
- SEZIONI STRUMENTATE RIVESTIMENTI PROVVISORI E/O DEFINITIVI
- CONTROLLO CEMENTI PIANO CAMPAGNA

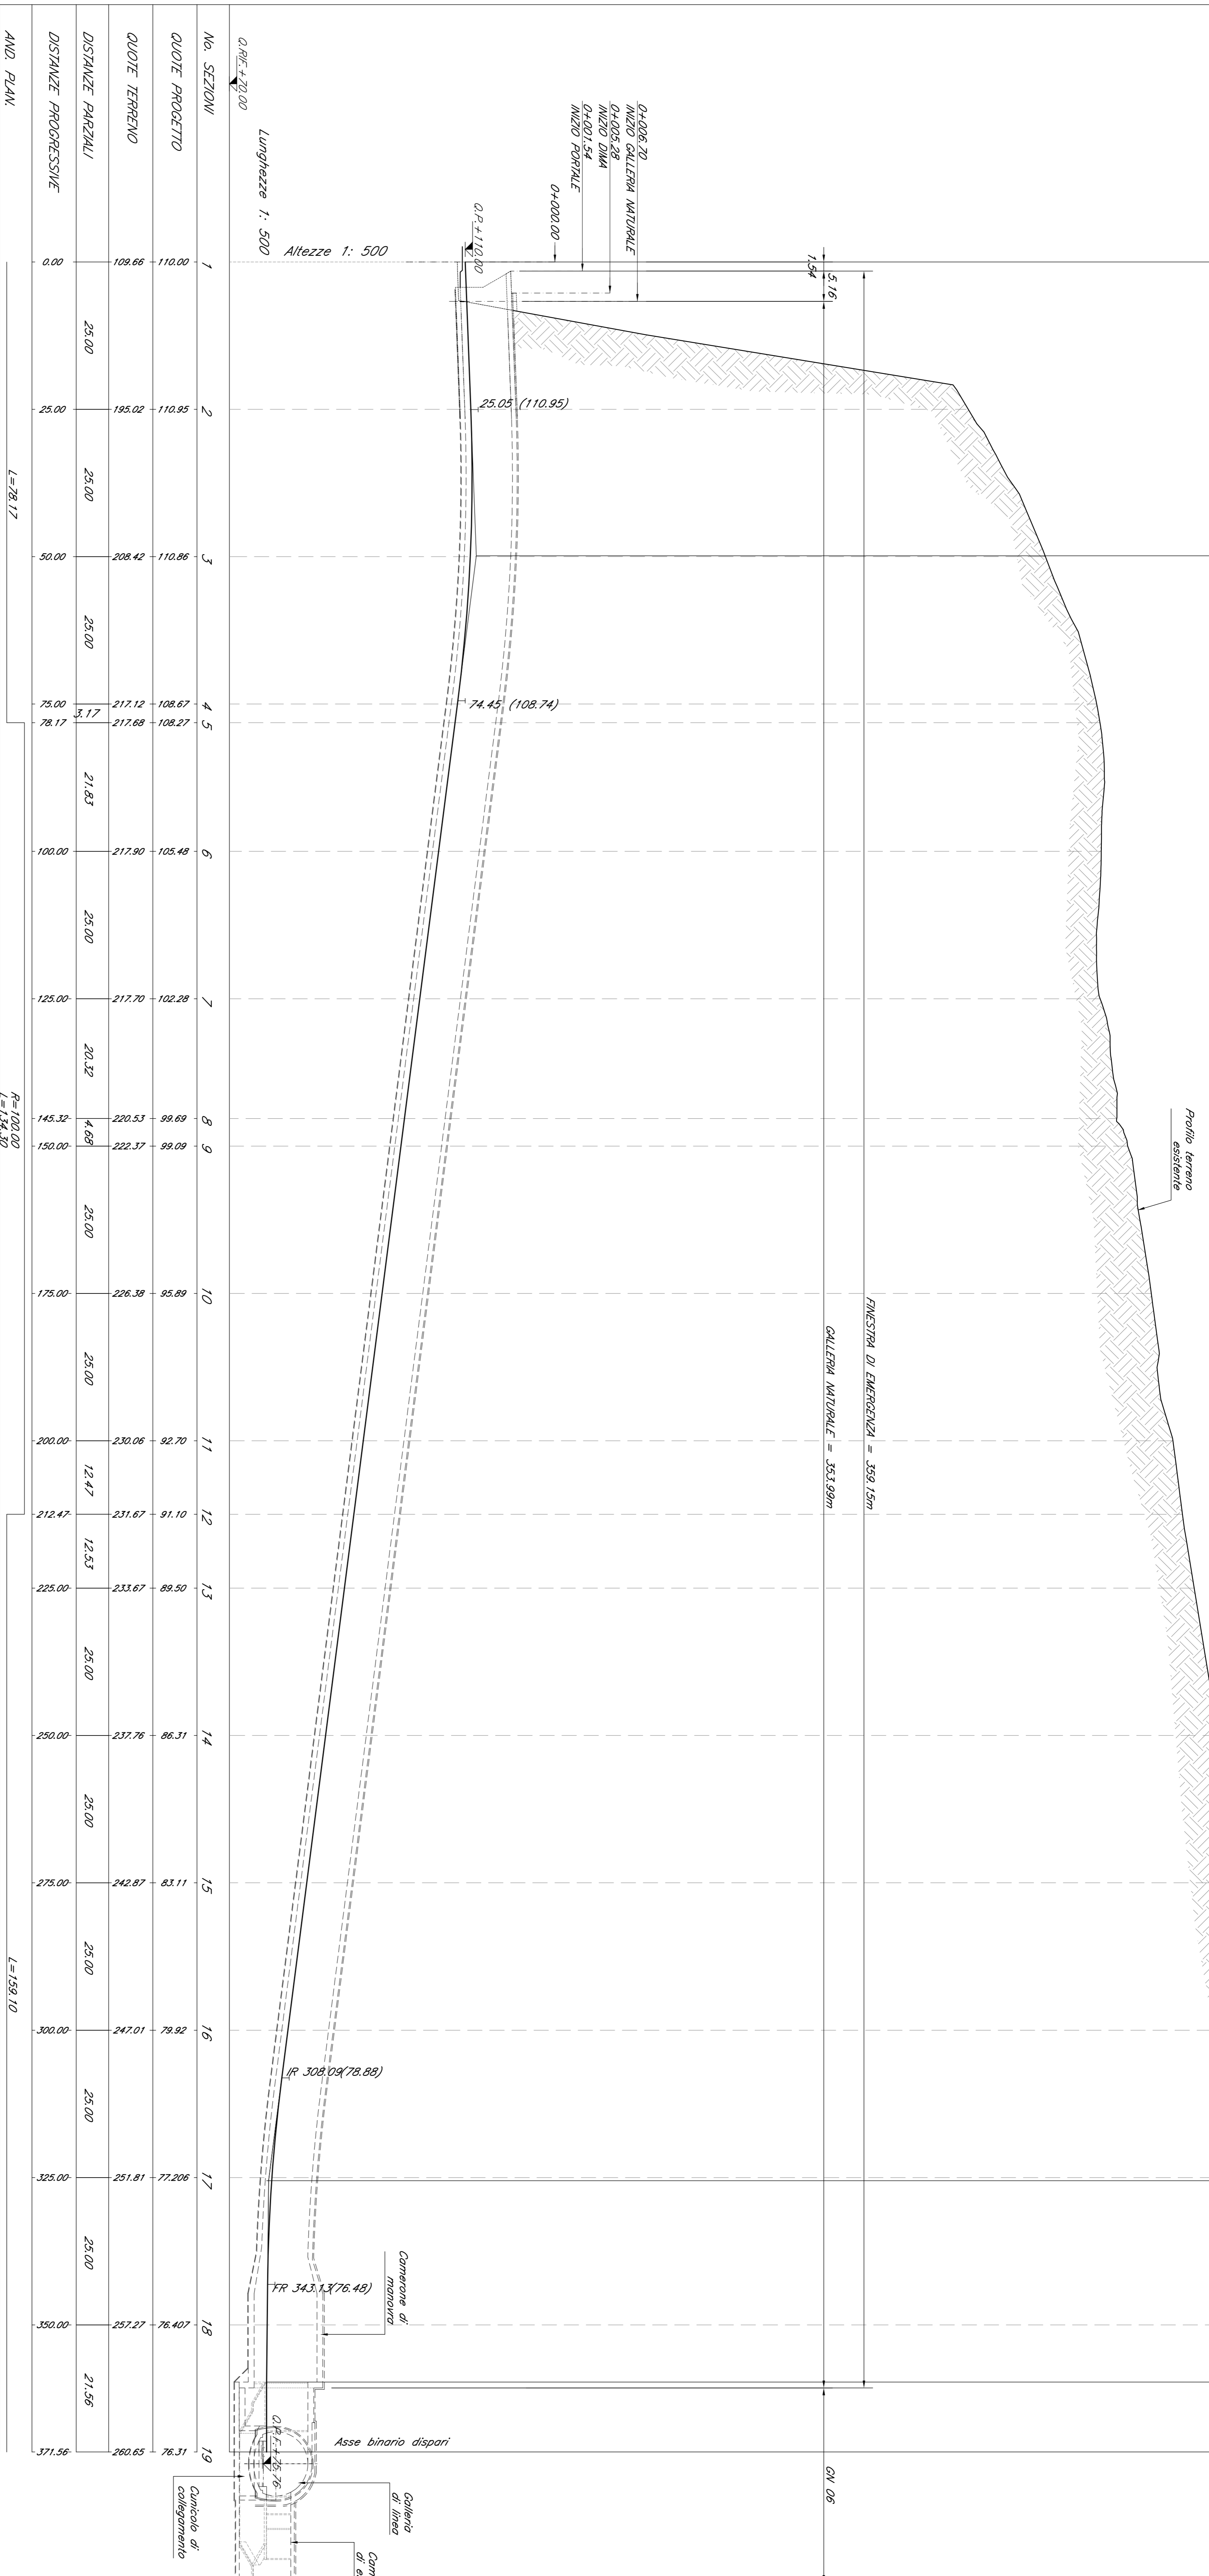

**COMMITTENTE:** **SRP** **Società Romana per i Servizi Pubblici**

**DIREZIONE LAVORI:** **ITALFERRA** **Servizio Manutenzione e Sicurezza**

**APPLICAZIONE:** **CONSORZIO CRT**

**PROGETTAZIONE:** **ING. G. C. ALESSIO**

**PROGETTISTI:** **ING. P. M. MAZZOLI**

**PROGETTO ESECUTIVO**

**ITERARIO NAPOLI-BARI**  
**RADDOPPIO TRATTA CANCELLO BENEVENTO - CASERTA**  
**LINEA ROMA-NAPOLI VIA CASSINO NEL COMUNE MADDALONI**  
**MONITORAGGIO OPERE IN SOTTERRANEO**  
 Galleria finestra GND2 km 3+777 276  
 Profilo longitudinale di monitoraggio

**SCALE:** 1:500

Rev.	Descrizione	Redatto	Data	Verificato	Data	Approvato	Data
A	Emilia	FRANCO	10/03/18	CARLO	10/03/18	R. MAZZOLI	10/03/18
B	Rev. Modifiche	FRANCO	10/03/18	CARLO	10/03/18	R. MAZZOLI	10/03/18
C	Recupero finale	FRANCO	10/03/18	CARLO	10/03/18	R. MAZZOLI	10/03/18

IN CARICO: 10/03/18