

No. SEZIONI	1	2	3	4	5	6	7	8	9	10	11	12	13	14	15	16	17	18	19	20	21	22	23	24	25	26
QUOTE PROGETTO	170.00	169.71	166.27	162.60	161.93	158.97	157.60	155.35	151.72	148.10	144.47	140.85	137.22	133.60	129.97	126.35	122.72	119.10	115.47	111.85	108.22	104.60	100.97	98.89	98.75	98.75
QUOTE TERRENO	173.92	178.83	184.07	197.96	199.26	205.00	207.05	209.89	216.75	229.55	236.49	250.52	260.81	270.88	278.12	287.70	297.04	308.53	318.44	328.43	338.18	348.94	357.76	366.91	374.29	374.38
DISTANZE PARZIALI	25.00	24.69	25.31	4.57	20.43	9.45	15.55	25.00	25.00	25.00	25.00	25.00	25.00	25.00	25.00	25.00	25.00	25.00	25.00	25.00	25.00	25.00	25.00	25.00	0.56	
DISTANZE PROGRESSIVE	0.00	25.00	49.69	75.00	79.57	100.00	109.45	125.00	150.00	175.00	200.00	225.00	250.00	275.00	300.00	325.00	350.00	375.00	400.00	425.00	450.00	475.00	500.00	525.00	550.00	550.56
AND. PLAN.	L=49.69		L=59.76 R=100.00					L=441.12																		

MONITORAGGIO IN AVANZAMENTO

MISURA DELL'ESTRUSIONE DEL FORNITE (ESTENS. INCREM.)

MISURE DI CONVERGENZA


RILIEVO DEL FRONTE DI SCAVO

RILIEVO DEL FRONTE DI SCAVO + SHK

TSP SISMICO IN AVANZAMENTO

INCLINO - ESTENSIMETRI TIPO TREX

BARRETTE ESTENSIMETRICHE NEL RIVESTIMENTO DEFINITIVO

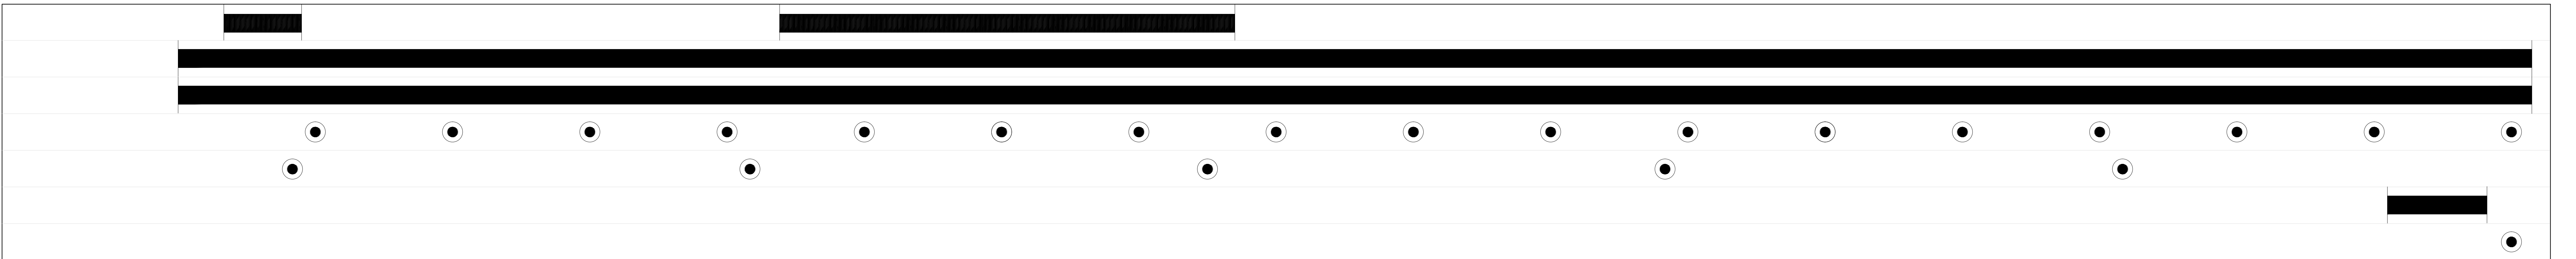

COMMITTENTE: **RFI** RETE FERROVIARIA ITALIANA GRUPPO FERROVIE DELLO STATO ITALIANE

DIREZIONE LAVORI: **ITALFER** GRUPPO FERROVIE DELLO STATO ITALIANE

APPALTATORE: **CONSORZIO CPT** & DIRETTORE TECNICO **GIANNI C. BIANCHI** 10/10/2018

PROGETTAZIONE: **PIZZAROTTI** SINTAGMA L'INTERFERA

PROGETTISTA: **PIZZAROTTI** DIR. GEN. C. ALESSIO

DIRETTORE DELLA PROGETTAZIONE: **PIZZAROTTI** ING. PIETRO MAZZOLI

Responsabile esecutiva in loco e per le prestazioni specialistiche

PROGETTO ESECUTIVO

ITINERARIO NAPOLI-BARI
RADDOPPIO TRATTA CANCELLO-BENEVENTO
1° LOTTO FUNZIONALE CANCELLO-FRASSO TELESINO E VARIANTE ALLA LINEA ROMA-NAPOLI VIA CASSINO NEL COMUNE MADDALONI

MONITORAGGIO OPERE IN SOTTERRANEO

Galleria finestra GN02 km 5+503.917

Profilo longitudinale di monitoraggio

SCALA: 1:500

COMMESSA	LOTTO	FASE	ENTE	TIPO DOC.	OPERADISCIPLINA	PROGR.	REV.
IFIN	01	E	ZZ	F8	GN1000	002	C

Rev.	Descrizione	Redatto	Data	Verificato	Data	Approvato	Data	Autorizzato Data
A	Emissione	P. Enzo	10/10/2018	C. Alessio	10/10/2018	P. Mazzi	10/10/2018	C. Alessio
B	Rev. layout IP 2018/18	P. Enzo	13/09/2018	C. Alessio	13/09/2018	P. Mazzi	13/09/2018	C. Alessio
C	Recupero situazione	P. Enzo	10/10/2018	C. Alessio	10/10/2018	P. Mazzi	10/10/2018	C. Alessio

File: IFIN 0 1 E ZZ F8 GN 10 0 0 002 C.dwg

n. Elab.: 10/10/2018