




PROSPETTO CAMPATA (Scale 1:50)

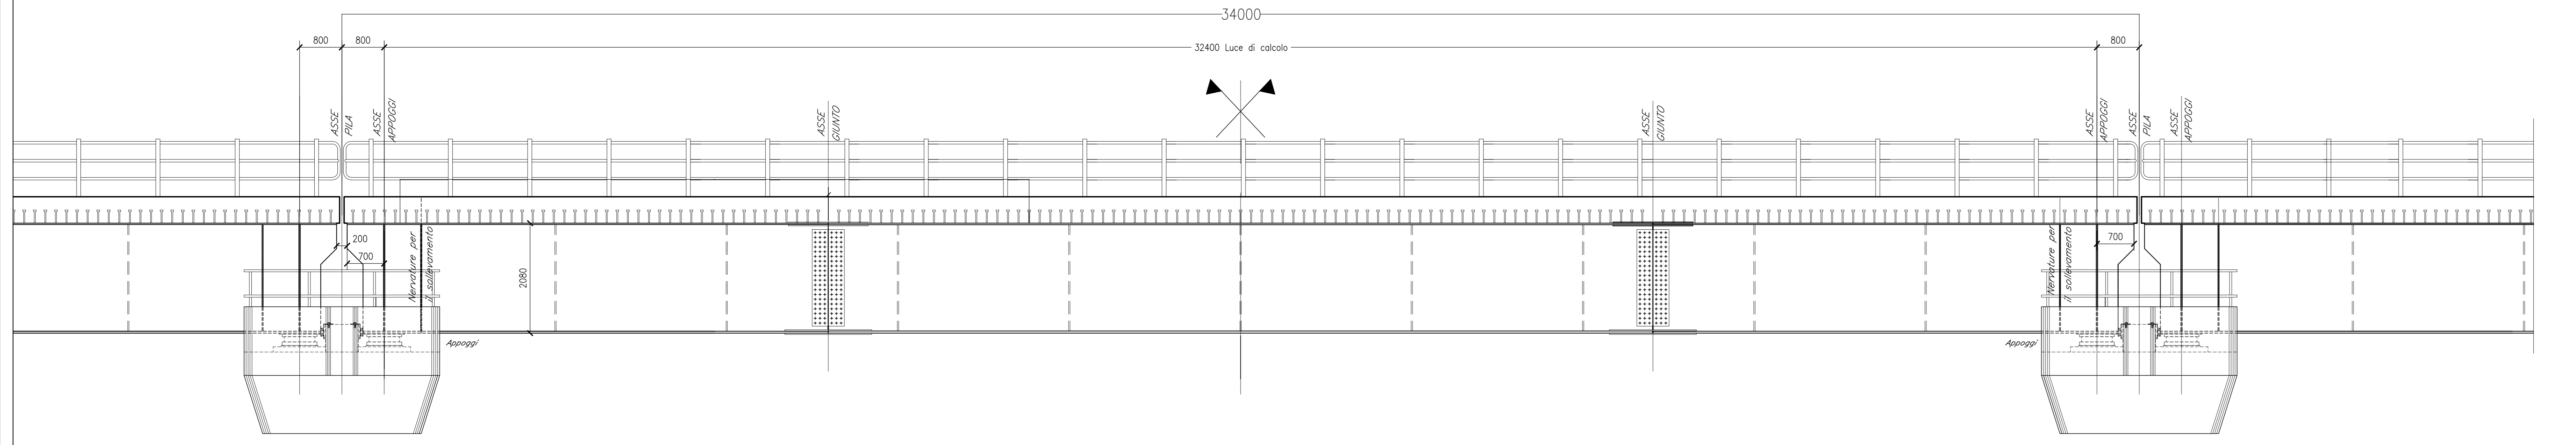

SEZIONE DIAFRAMMA (Scale 1:50)

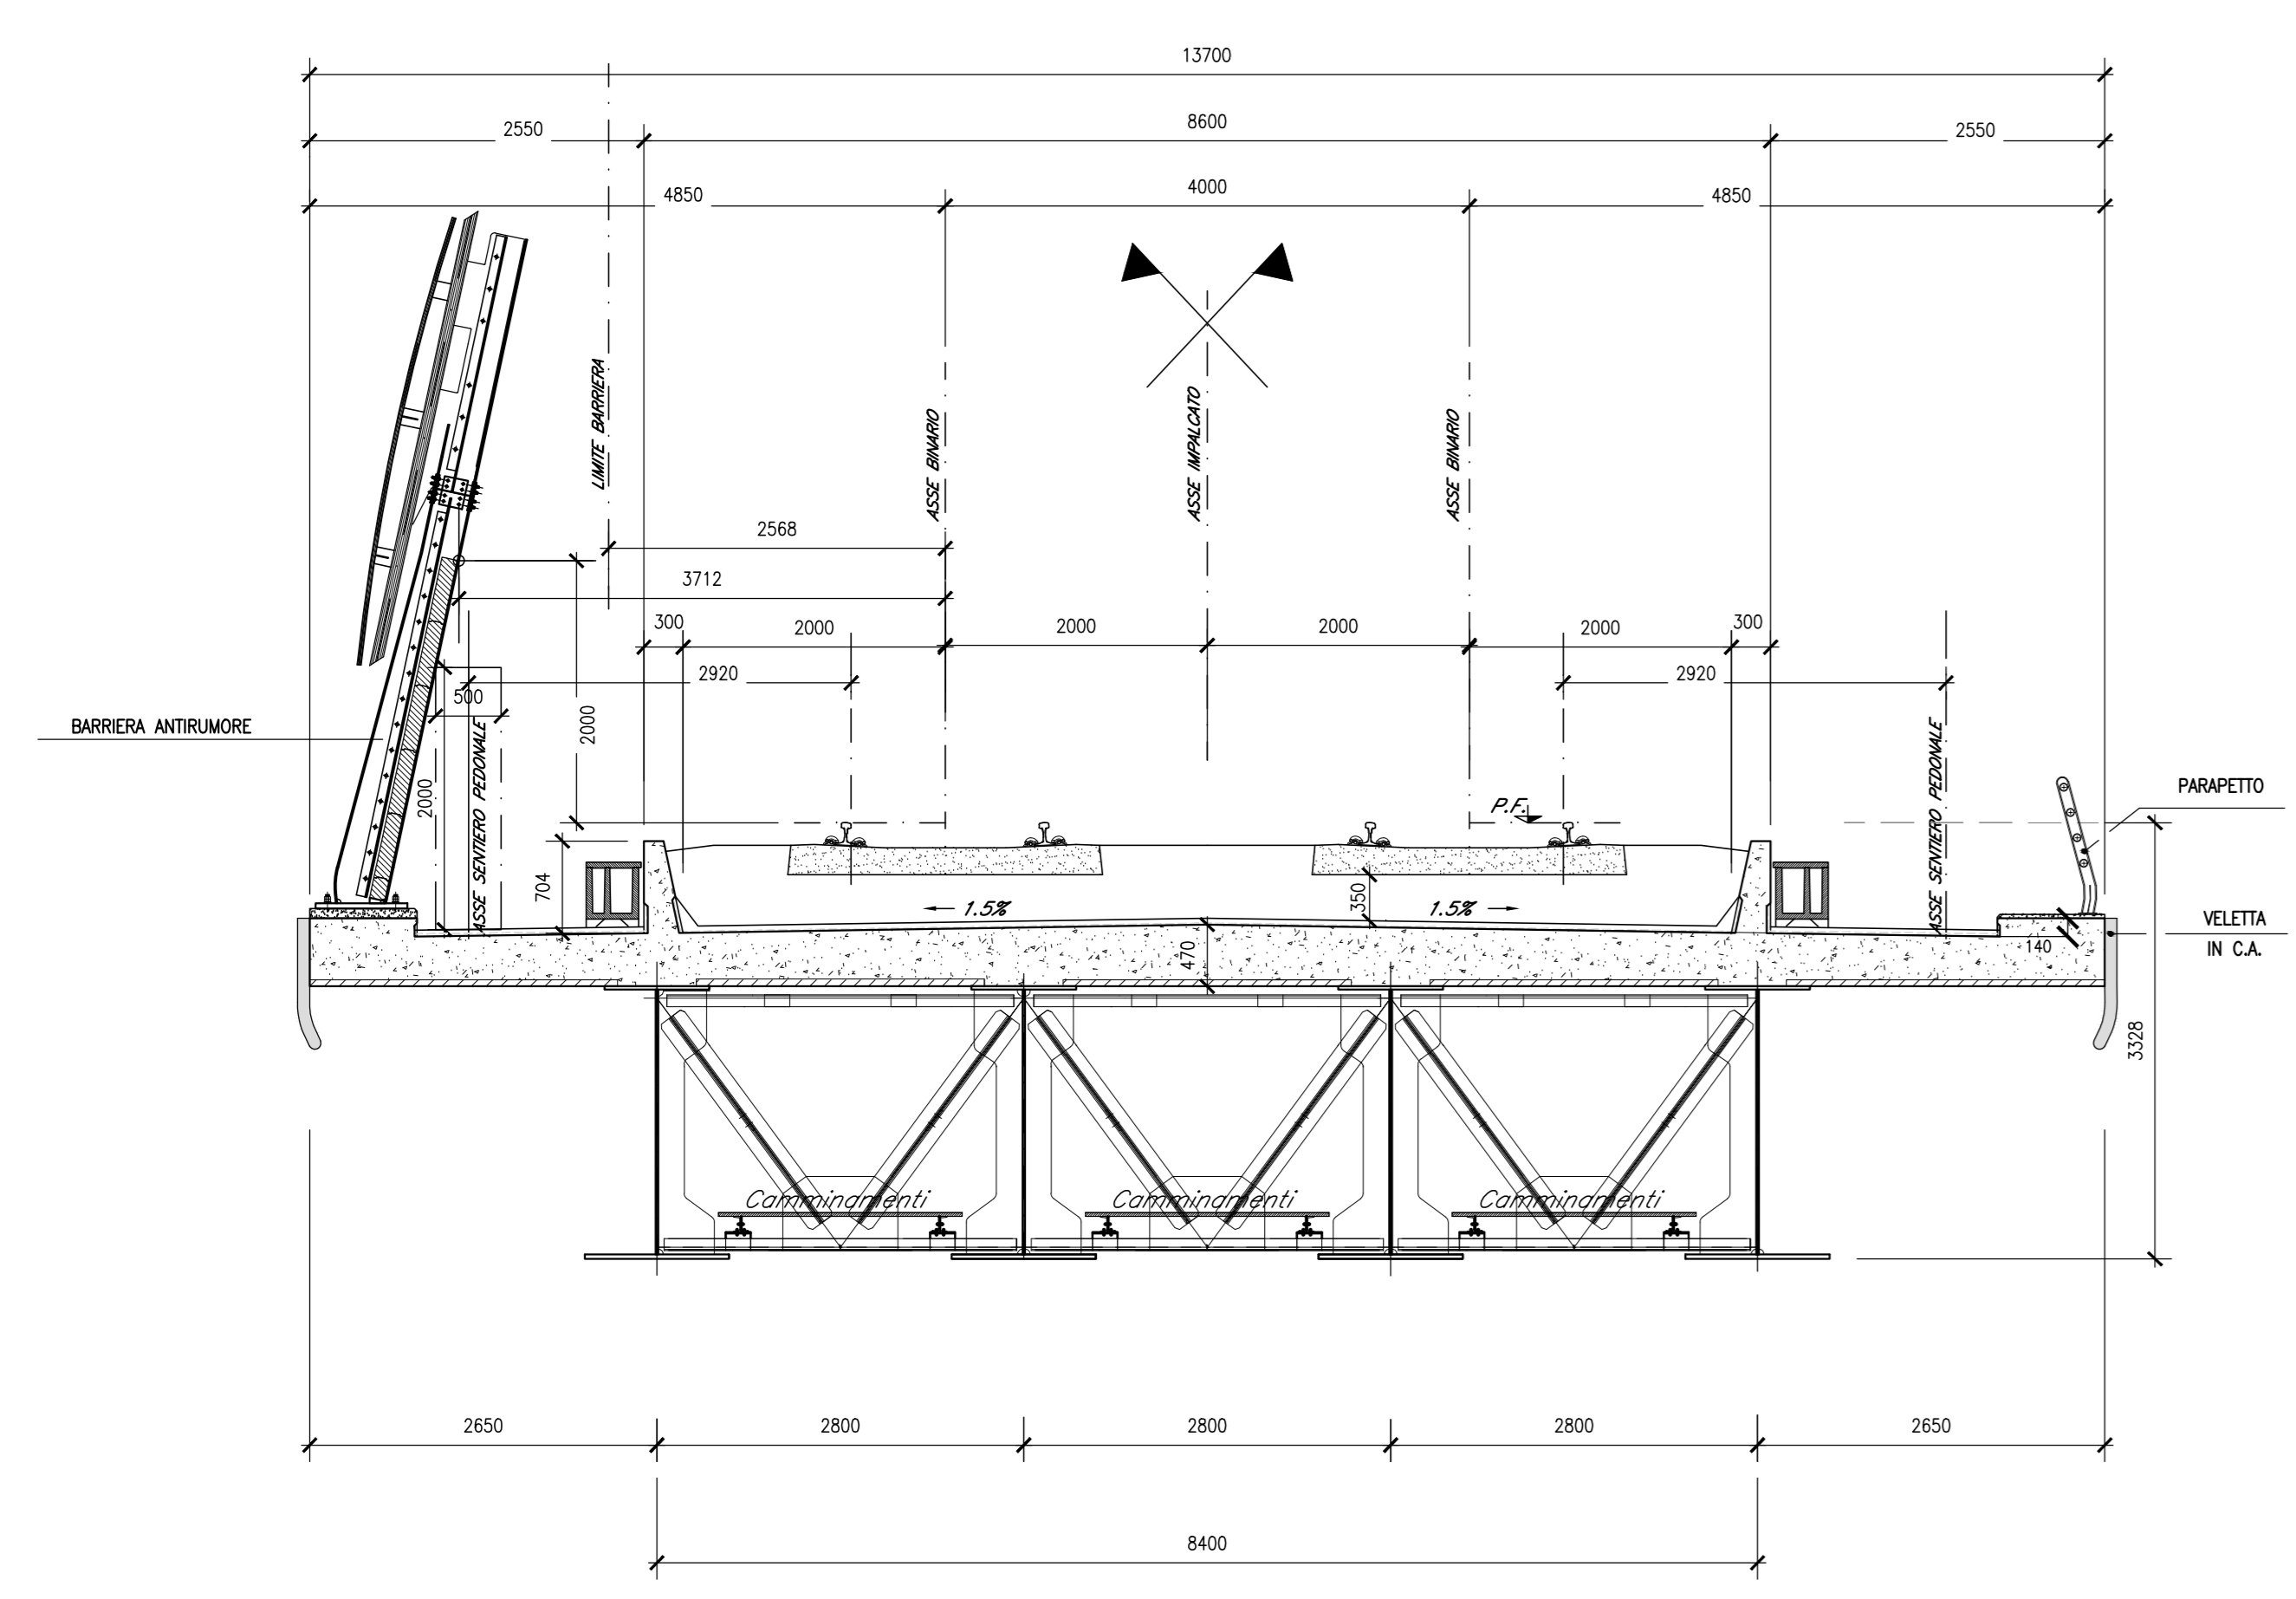

SEZIONE DI TESTATA (Scale 1:50)

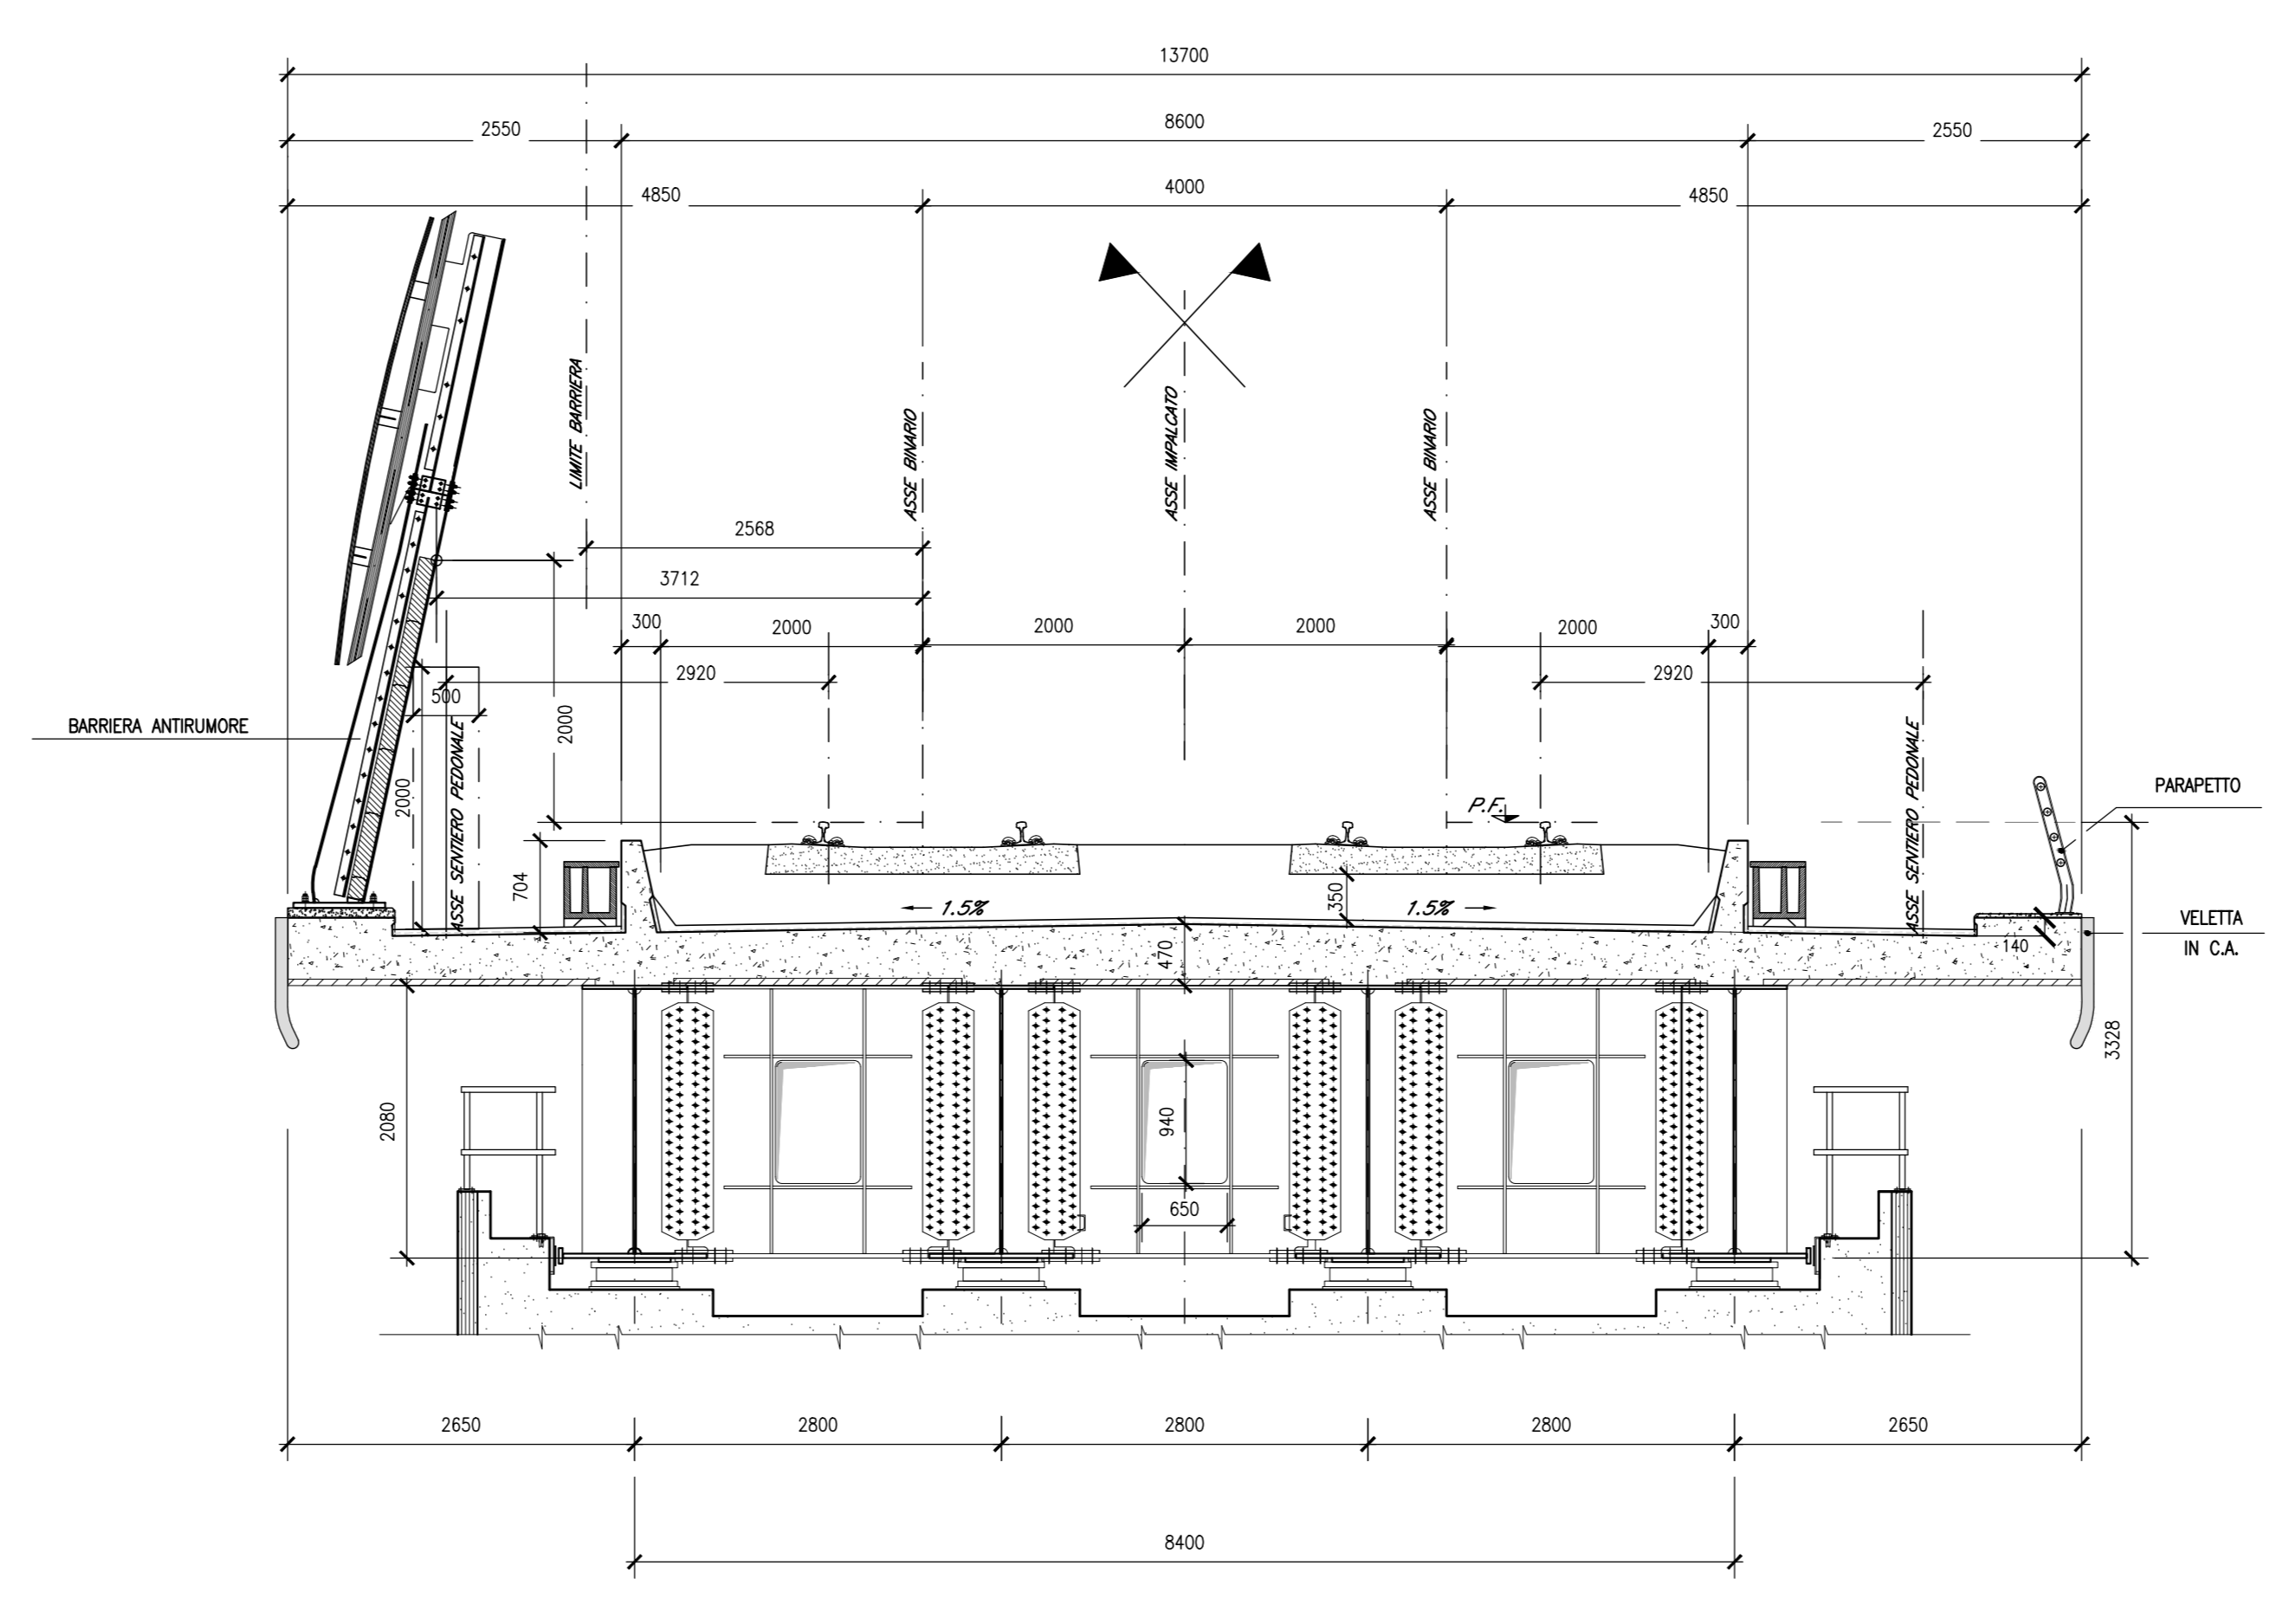

Dimensione	Minimo	Massimo
a	800	800
b	25	30
c	1100	1100
d	35	50
w	18	18

CARATTERISTICHE DEI MATERIALI

Per la tabella materiali e note generali fare riferimento al documento "FIN.0.1.E.ZZ.IT.00.00.0.001.A - Tabella Materiali e Note generali".

NOTE GENERALI

COMMITTENTE:



DIREZIONE LAVORI:



APPALTATORE:



PROGETTAZIONE:

PROGETTISTA: Prof. Ing. MARCO PETRANGELI
 DIREZIONE DELLA PROGETTAZIONE: Ing. PIETRO MAZZOLI

PROGETTO ESECUTIVO

ITINERARIO NAPOLI-BARI
 RADDOPPIO TRATTA CANCELLO-BENEVENTO
 1° LOTTO FUNZIONALE CANCELLO-FRASSO TELESINO E VARIANTE ALLA LINEA ROMA-NAPOLI VIA CASSINO NEL COMUNE MADDALONI
 PONTI E VIADOTTI FERROVIARI
 Impalcato a struttura mista acc.-cls L=34m (Lc=32.40m) doppio binario: pianta, prospetto e sezioni

APPALTATORE	CONSORZIO CFT & DIRETTORE TECNICO	SCALA:
	Geom. C. Bianchi	varie
	11/07/2018	

COMMESSA	LOTTO	FASE	ENTE	TIPO DOC.	OPERA/DISCIPLINA	PROGR.	REV.
IFIN	01	E	ZZ	BZ	V10007	004	A

Rev.	Descrizione	Redatto	Data	Verificato	Data	Approvato	Data	Autorizzato	Data
A	Emissione	L. Giamperi	11/07/2018	C. Vena	11/07/2018	P. Mazzoli	11/07/2018	M. Petrangeli	11/07/2018