



Scaletta di accesso ai pulvini da terra per il VI06 - Viadotto S. Michele L=1411.00 m
in corrispondenza delle pile P3, P22 e P42 con impalcati in c.a.p. L=25m (Lc=22.80m)


SEZIONE TRASVERSALE
Scala 1:20

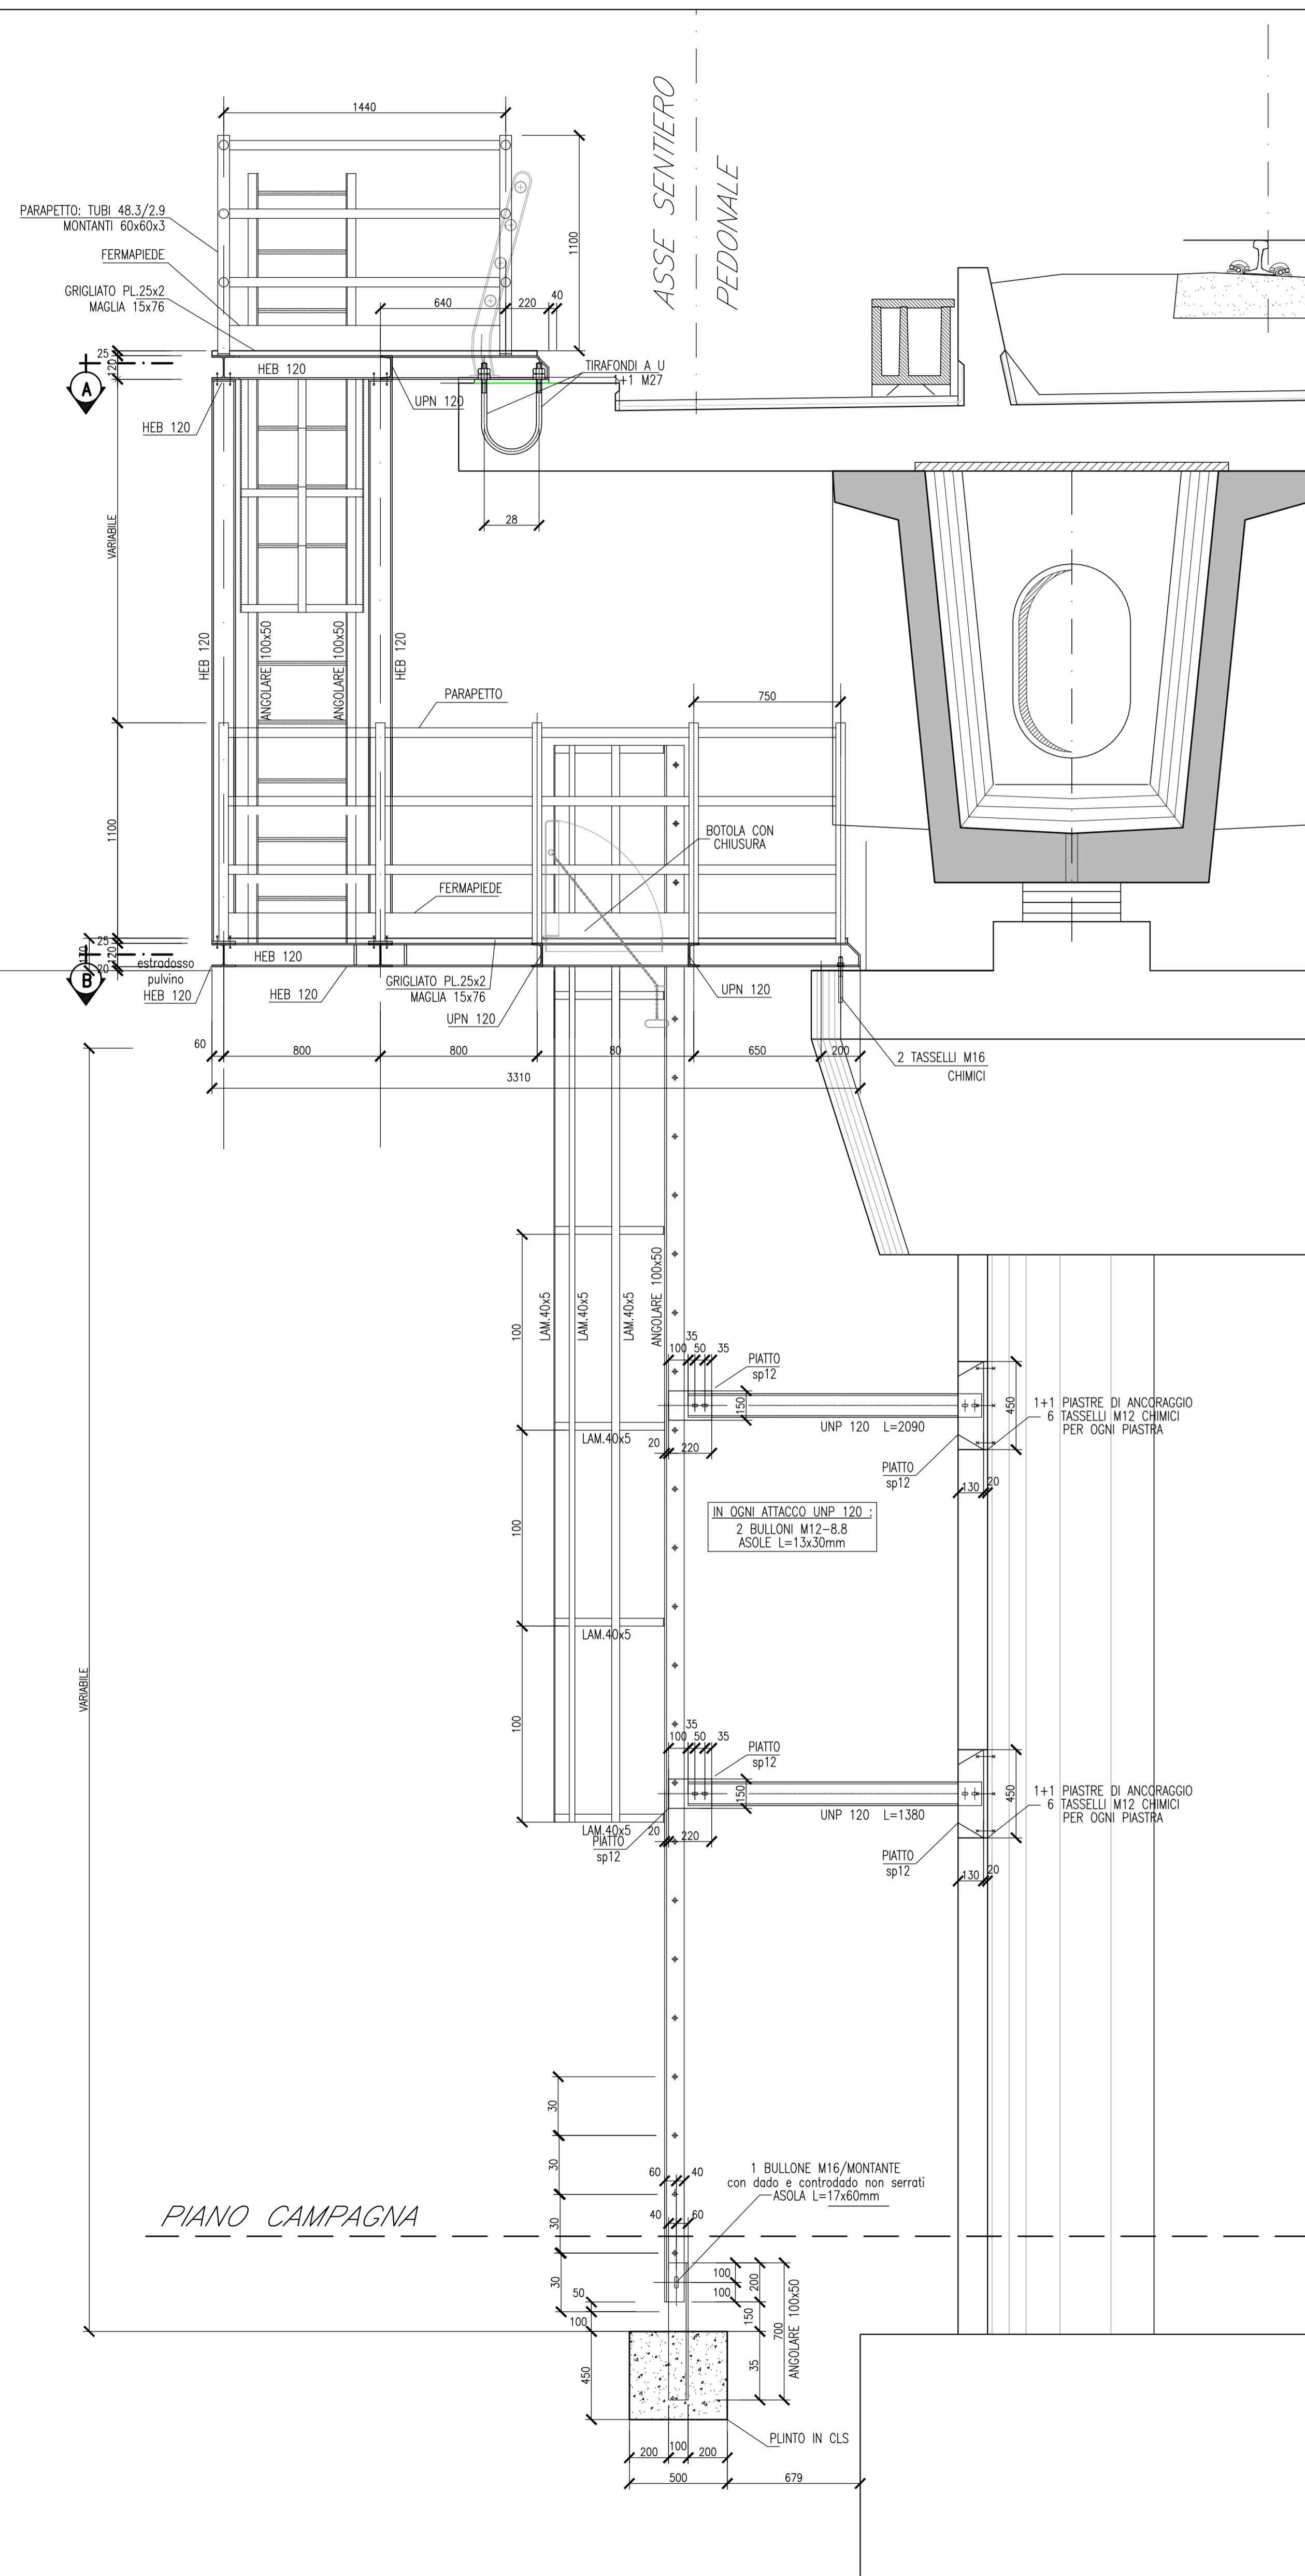


SEZIONE LONGITUDINALE
Scala 1:20

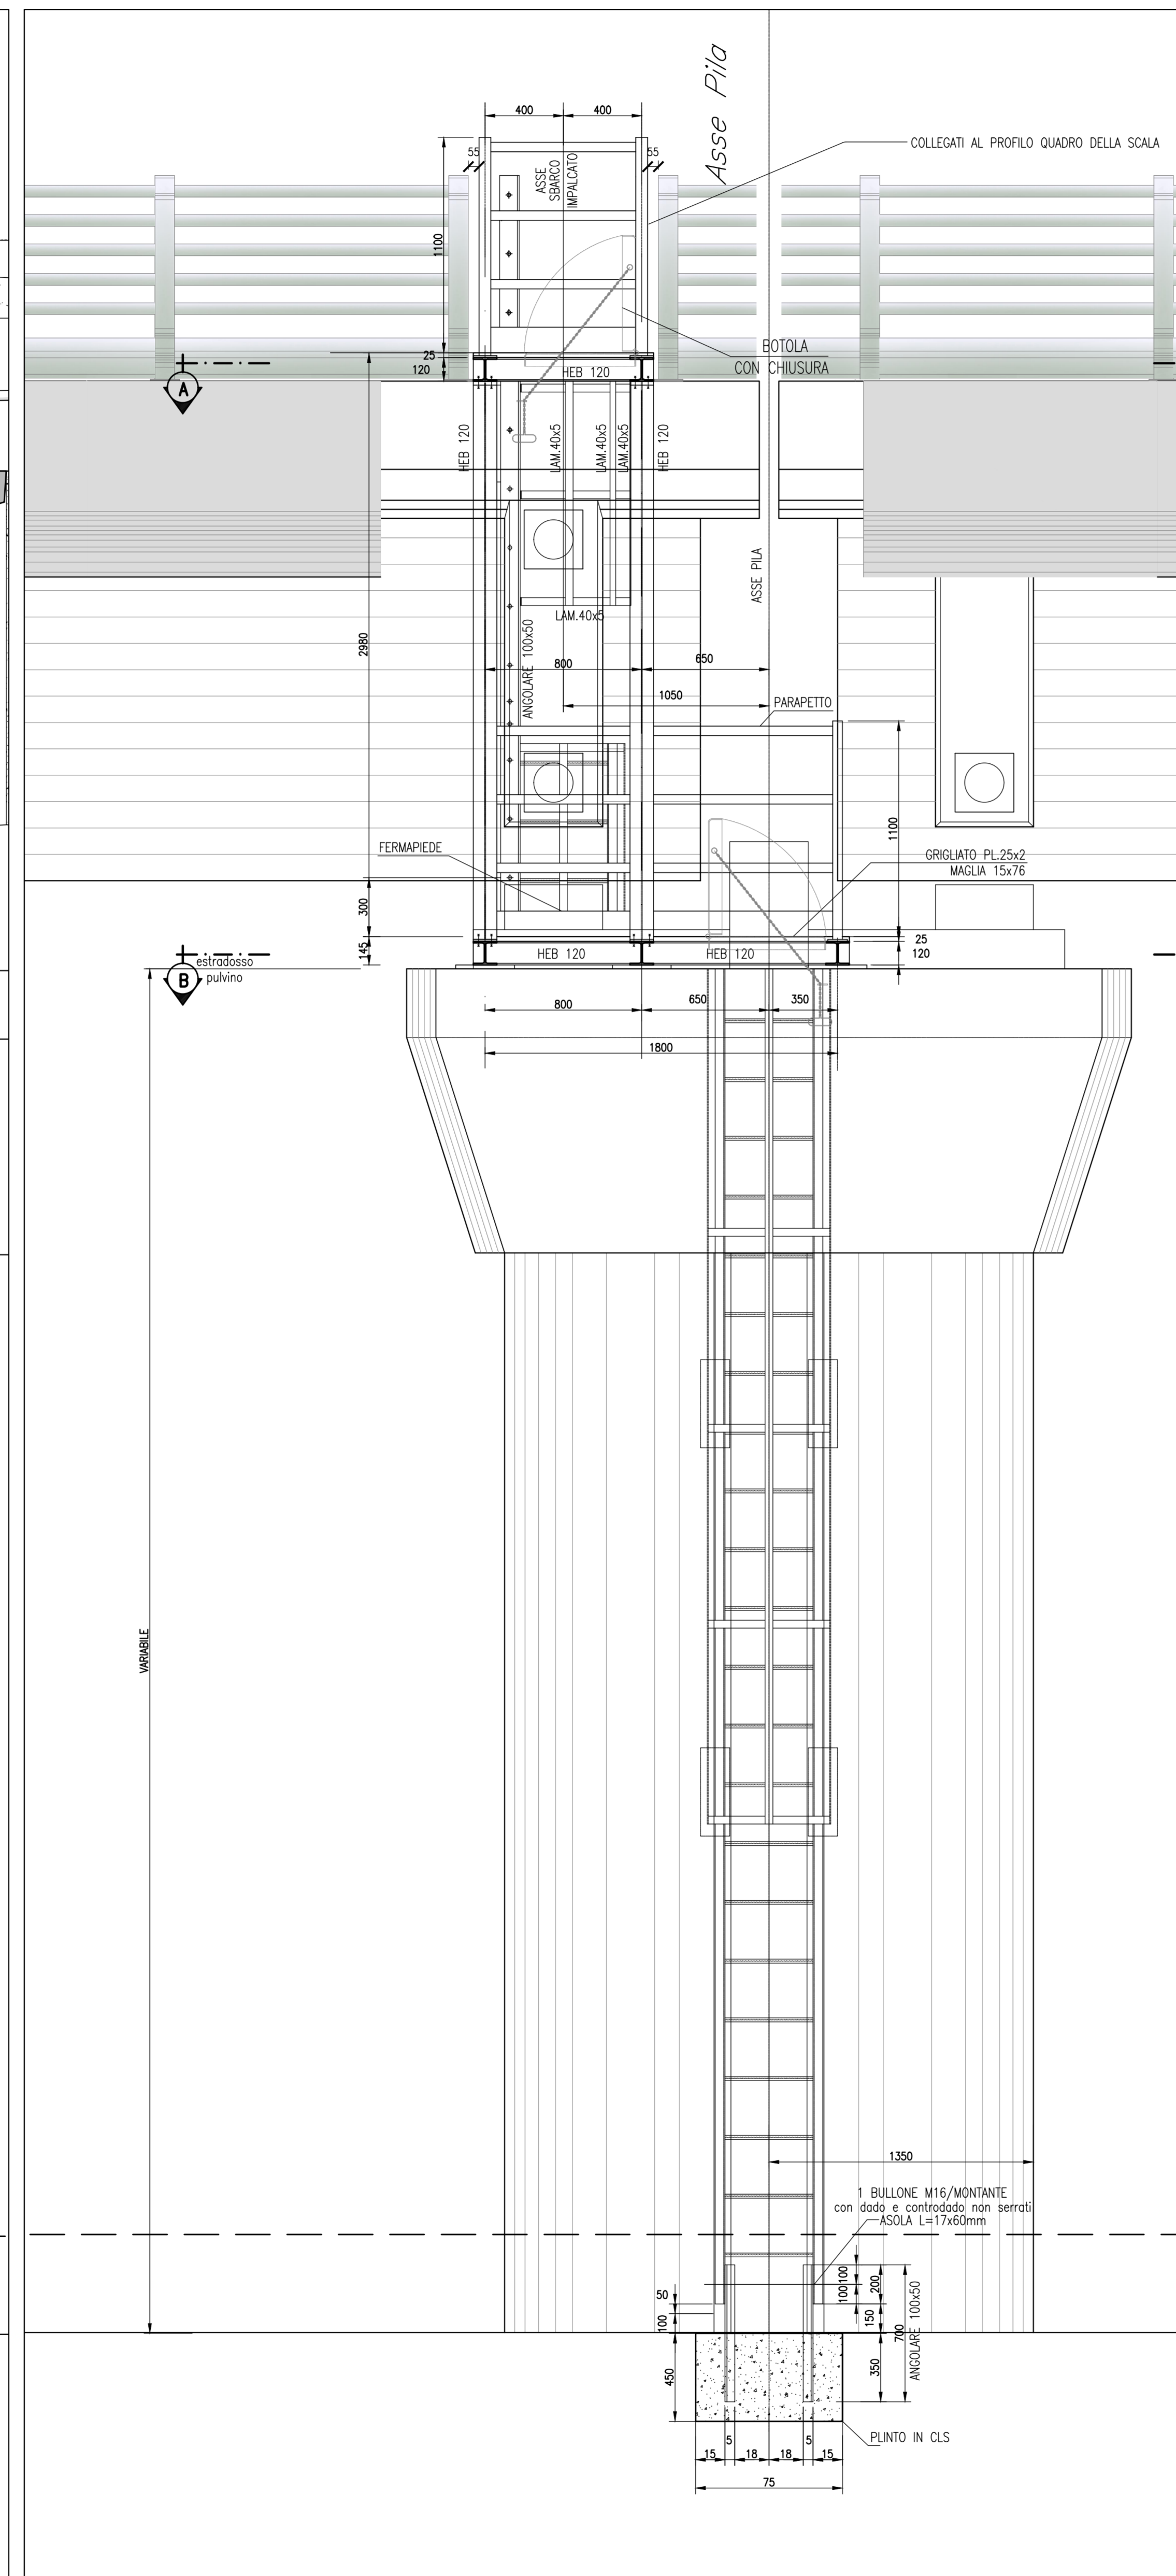

SEZIONE A-A
Scala 1:20

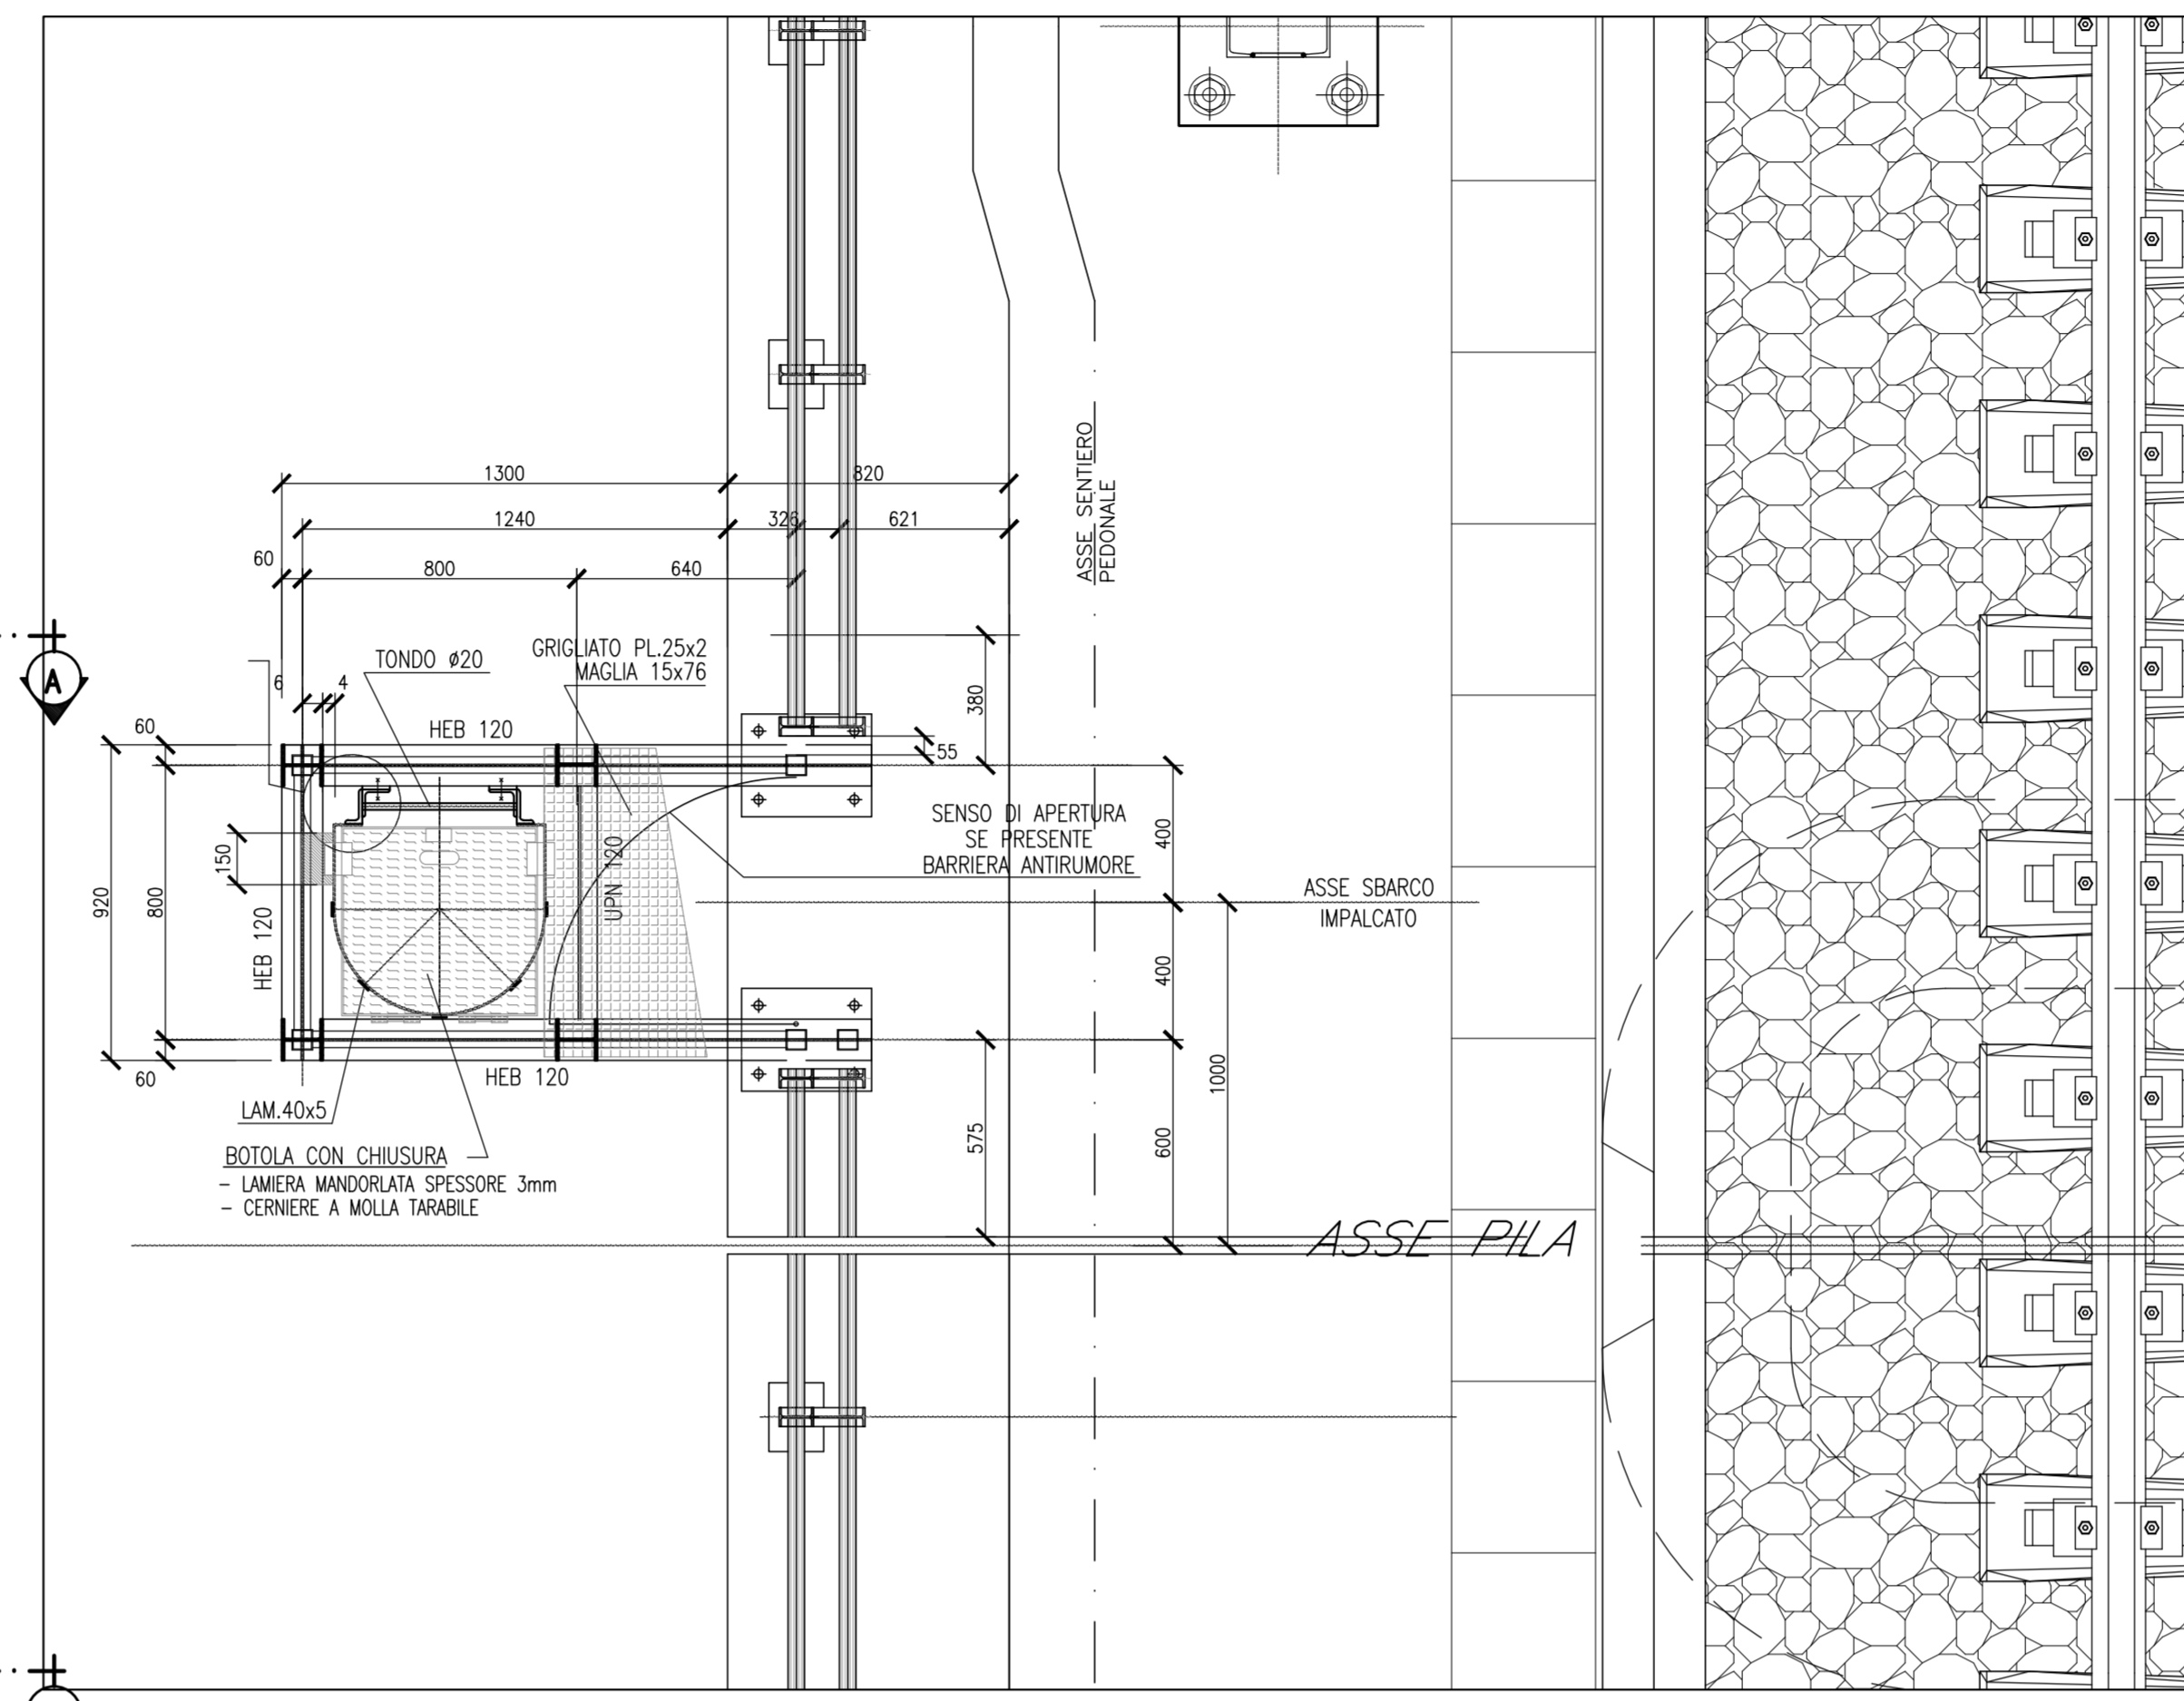

SEZIONE B-B
Scala 1:20

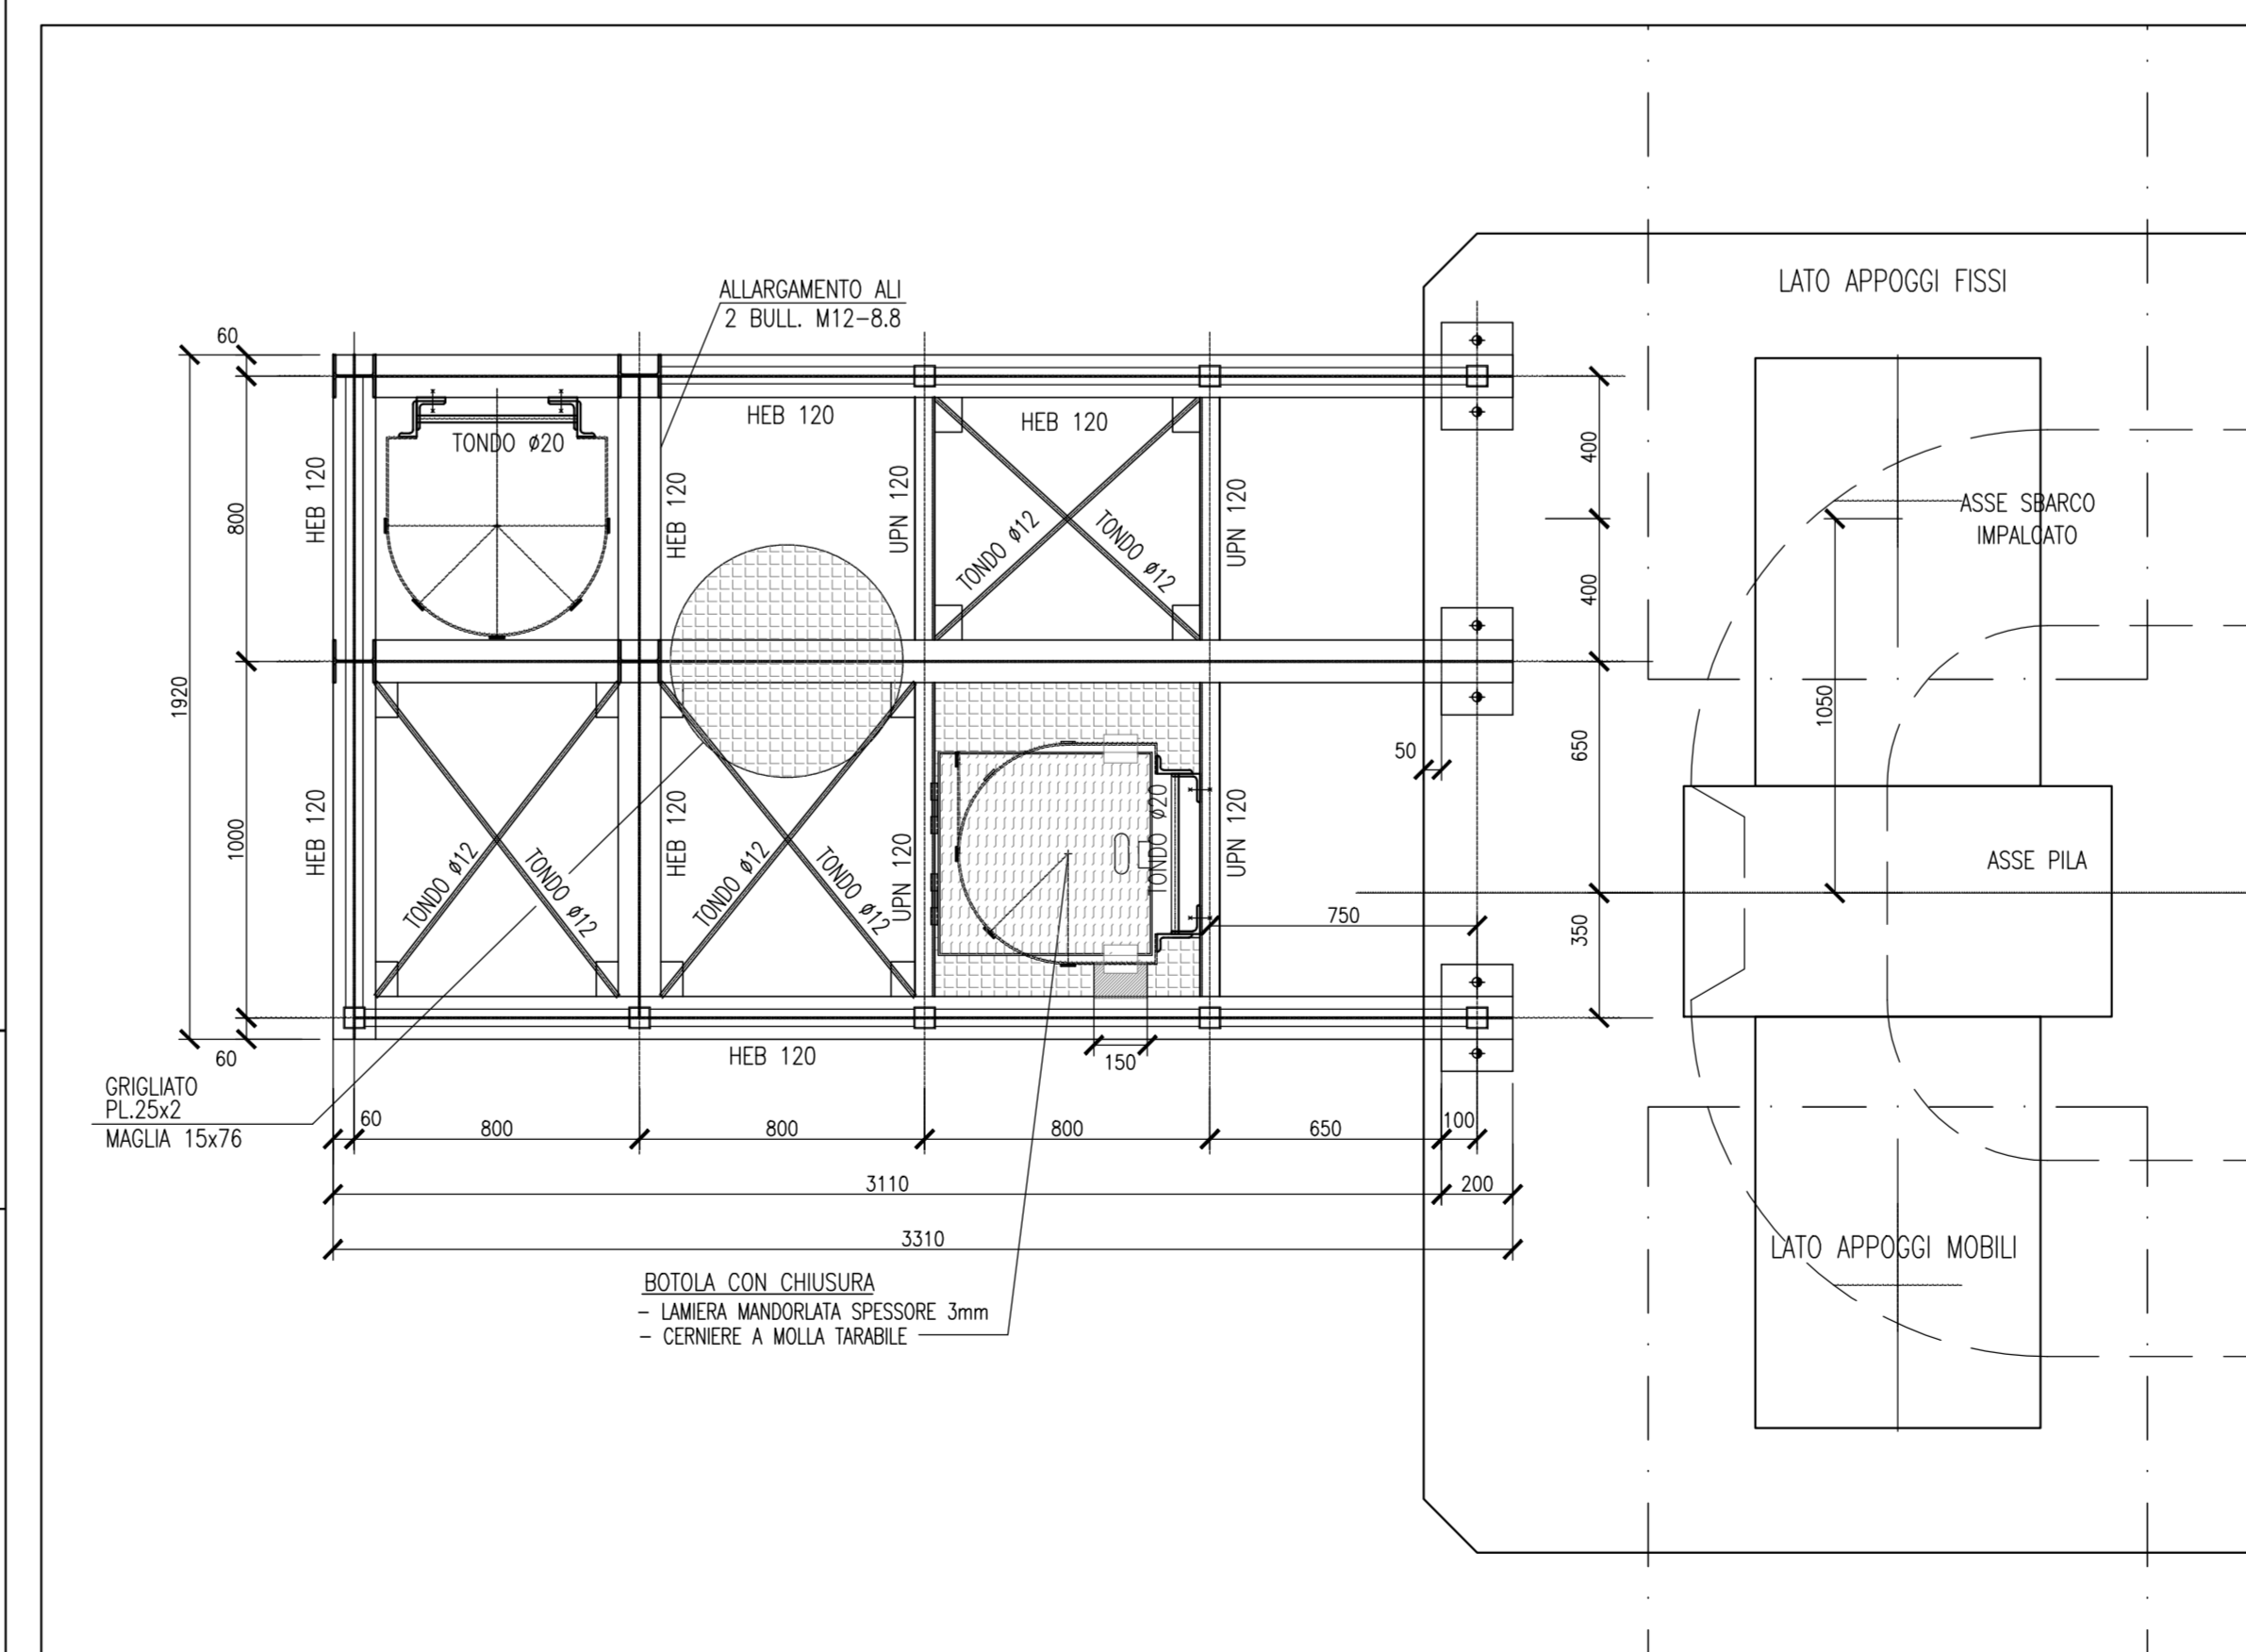

ELABORATI DI RIFERIMENTO

CARATTERISTICHE DEI MATERIALI

Per la tabella materiali e note generali fare riferimento al documento "IN.0.1.E.ZZ.IT.0C.00.0.0.001.A - Tabella Materiali e Note generali".

NOTE GENERALI

NOTE:
Quanto rappresentato nel presente elaborato è da intendersi valido anche in presenza di barriere antirumore.

COMMITTENTE: **RFI** **GRUPPO FERROVIARIO ITALIANO**

DIREZIONE LAVORI: **ITALFER** **GRUPPO NAZIONALE DELLE INFRASTRUTTURE**

APPALTATORE: **CONSORZIO CPT** **ITALFER**

PROGETTAZIONE: **PROGETTISTA:** Prof. Ing. MARCO PETRANGOLI **DIRETTORE DELLA PROGETTAZIONE:** Ing. PIETRO MACIOLI

PROGETTO ESECUTIVO

ITINERARIO NAPOLI-BARI
RADDOPPIO TRATTA CANCELLO-BENEVENTO
1° LOTTO FUNZIONALE CANCELLO-FRASSO TELESINO E VARIANTE ALLA LINEA ROMA-NAPOLI VIA CASSINO NEL COMUNE MADDALONI

PONTI E VIADOTTI FERROVIARI
Elementi e particolari costruttivi - Tav. 4 di 4

APPALTATORE: CONSORZIO CPT IL DIRETTORE TECNICO Giov. C. BIANCHI 11/07/2018	SCALA: varie
---	-----------------

COMMESSA	LOTTO	FASE	ENTE	TIPO DOC.	OPERAZIONE/ISCIPLINA	PROGR.	REV.
IFIN	01	E	ZZ	BZ	V	1000	004 A

Rev.	Descrizione	Redatto	Data	Verificato	Data	Approvato	Data	Autore/Rev. Data
A	Emessa	L. De Santis	11/07/2018	St. Basso	11/07/2018	P. Basso	11/07/2018	M. Petrangoli