

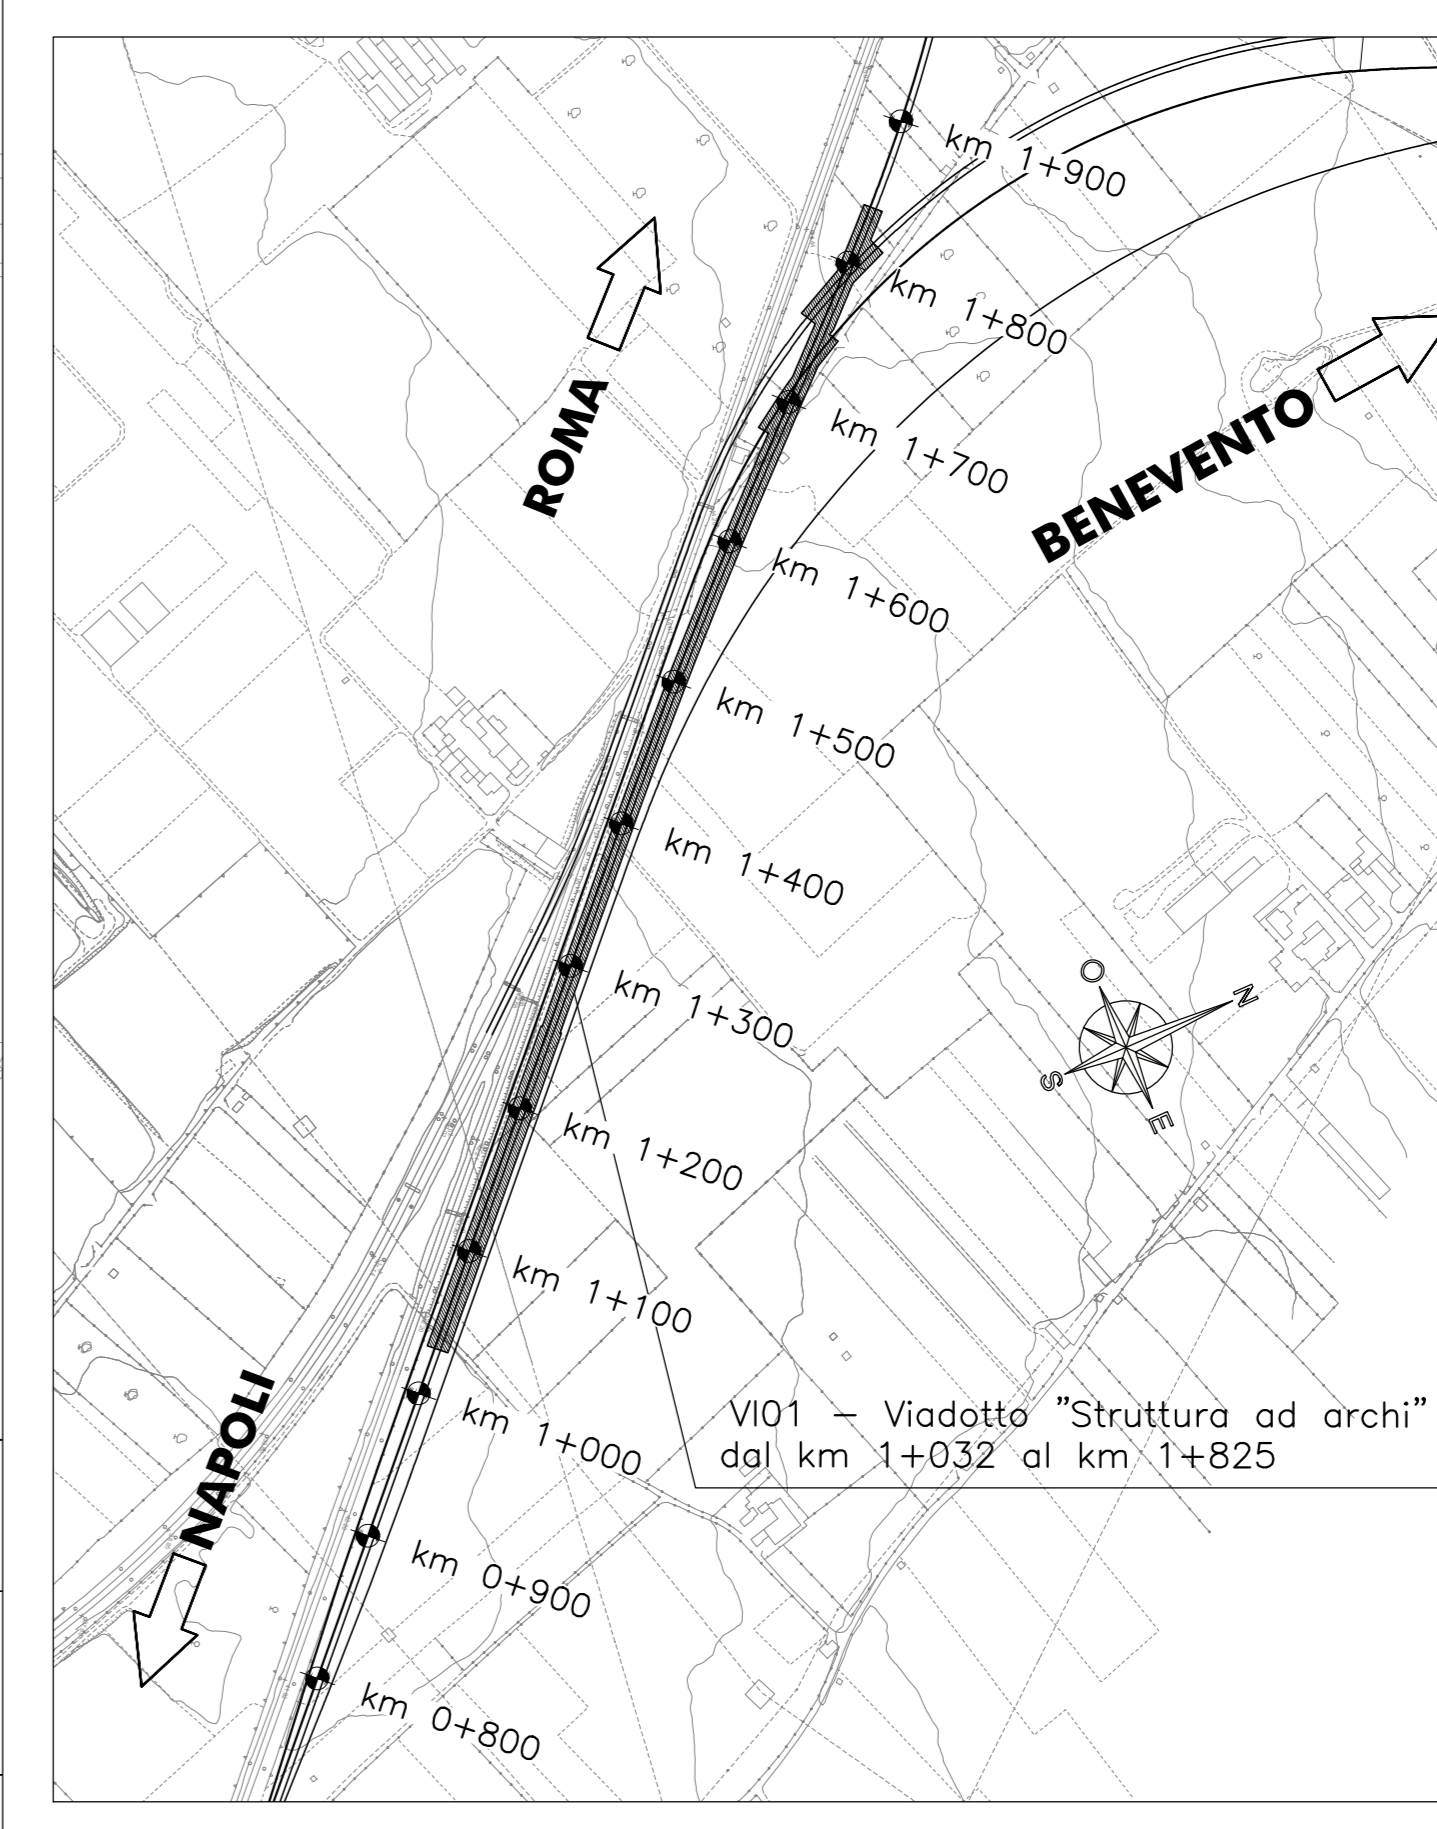


PIANTA FONDAZIONI (5 di 5)  
SCALA 1:200

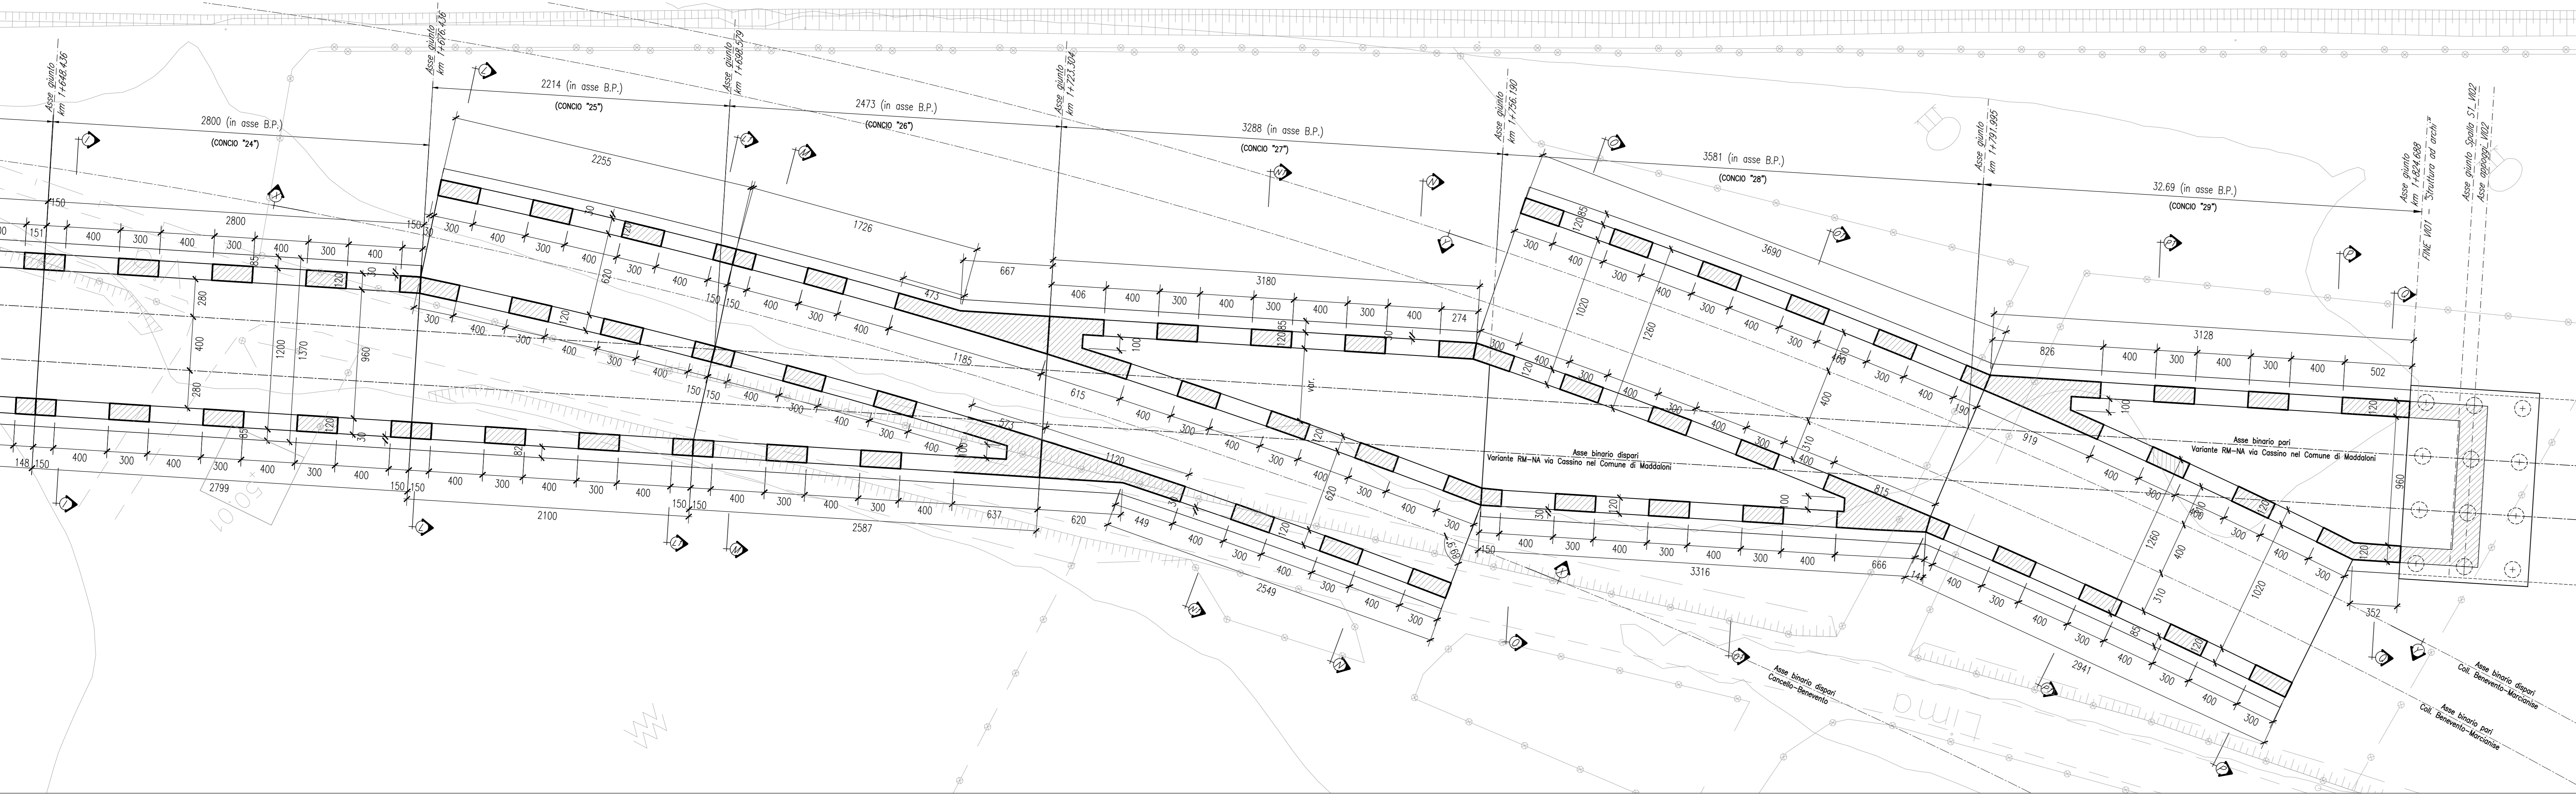


DESCRIZIONE	CODICE
Piattaforma, sezione longitudinale e prospetto - Tav. 1 di 5	IFIN.0.1.E.ZZ.B9.VI.01.0.0.001
Piattaforma, sezione longitudinale e prospetto - Tav. 2 di 5	IFIN.0.1.E.ZZ.B9.VI.01.0.0.002
Piattaforma, sezione longitudinale e prospetto - Tav. 3 di 5	IFIN.0.1.E.ZZ.B9.VI.01.0.0.003
Piattaforma, sezione longitudinale e prospetto - Tav. 4 di 5	IFIN.0.1.E.ZZ.B9.VI.01.0.0.004
Piattaforma, sezione longitudinale e prospetto - Tav. 5 di 5	IFIN.0.1.E.ZZ.B9.VI.01.0.0.005
Sezioni trasversali - Tav. 1 di 7	IFIN.0.1.E.ZZ.BB.VI.01.0.0.001
Sezioni trasversali - Tav. 2 di 7	IFIN.0.1.E.ZZ.BB.VI.01.0.0.002
Sezioni trasversali - Tav. 3 di 7	IFIN.0.1.E.ZZ.BB.VI.01.0.0.003
Sezioni trasversali - Tav. 4 di 7	IFIN.0.1.E.ZZ.BB.VI.01.0.0.004
Sezioni trasversali - Tav. 5 di 7	IFIN.0.1.E.ZZ.BB.VI.01.0.0.005
Sezioni trasversali - Tav. 6 di 7	IFIN.0.1.E.ZZ.BB.VI.01.0.0.006
Sezioni trasversali - Tav. 7 di 7	IFIN.0.1.E.ZZ.BB.VI.01.0.0.007
Sezioni longitudinali - Tav. 1 di 5	IFIN.0.1.E.ZZ.BA.VI.01.0.0.001
Sezioni longitudinali - Tav. 2 di 5	IFIN.0.1.E.ZZ.BA.VI.01.0.0.002
Sezioni longitudinali - Tav. 3 di 5	IFIN.0.1.E.ZZ.BA.VI.01.0.0.003
Sezioni longitudinali - Tav. 4 di 5	IFIN.0.1.E.ZZ.BA.VI.01.0.0.004
Sezioni longitudinali - Tav. 5 di 5	IFIN.0.1.E.ZZ.BA.VI.01.0.0.005
Piattaforma e sezione longitudinale - Smaltimento acqua di piattaforma - Tav. 1 di 10	IFIN.0.1.E.ZZ.BA.VI.01.0.0.006
Piattaforma e sezione longitudinale - Smaltimento acqua di piattaforma - Tav. 2 di 10	IFIN.0.1.E.ZZ.BA.VI.01.0.0.007
Piattaforma e sezione longitudinale - Smaltimento acqua di piattaforma - Tav. 3 di 10	IFIN.0.1.E.ZZ.BA.VI.01.0.0.008
Piattaforma e sezione longitudinale - Smaltimento acqua di piattaforma - Tav. 4 di 10	IFIN.0.1.E.ZZ.BA.VI.01.0.0.009
Piattaforma e sezione longitudinale - Smaltimento acqua di piattaforma - Tav. 5 di 10	IFIN.0.1.E.ZZ.BA.VI.01.0.0.010
Piattaforma e sezione longitudinale - Smaltimento acqua di piattaforma - Tav. 6 di 10	IFIN.0.1.E.ZZ.BA.VI.01.0.0.011
Piattaforma e sezione longitudinale - Smaltimento acqua di piattaforma - Tav. 7 di 10	IFIN.0.1.E.ZZ.BA.VI.01.0.0.012
Piattaforma e sezione longitudinale - Smaltimento acqua di piattaforma - Tav. 8 di 10	IFIN.0.1.E.ZZ.BA.VI.01.0.0.013
Piattaforma e sezione longitudinale - Smaltimento acqua di piattaforma - Tav. 9 di 10	IFIN.0.1.E.ZZ.BA.VI.01.0.0.014
Piattaforma e sezione longitudinale - Smaltimento acqua di piattaforma - Tav. 10 di 10	IFIN.0.1.E.ZZ.BA.VI.01.0.0.015
Scavi: pianta e sezioni - Tav. 1 di 5	IFIN.0.1.E.ZZ.P9.VI.01.0.0.001
Scavi: pianta e sezioni - Tav. 2 di 5	IFIN.0.1.E.ZZ.P9.VI.01.0.0.002
Scavi: pianta e sezioni - Tav. 3 di 5	IFIN.0.1.E.ZZ.P9.VI.01.0.0.003
Scavi: pianta e sezioni - Tav. 4 di 5	IFIN.0.1.E.ZZ.P9.VI.01.0.0.004
Scavi: pianta e sezioni - Tav. 5 di 5	IFIN.0.1.E.ZZ.P9.VI.01.0.0.005
Opere di finitura prefabbricate - Particolari costruttivi	IFIN.0.1.E.ZZ.BZ.VI.01.0.0.001
Muretta parabolica e canaletta portacavi - Particolari costruttivi	IFIN.0.1.E.ZZ.BZ.VI.01.0.0.002

SEZIONE LONGITUDINALE IN ASSE BINARIO PARI (5 di 5)  
SCALA 1:200

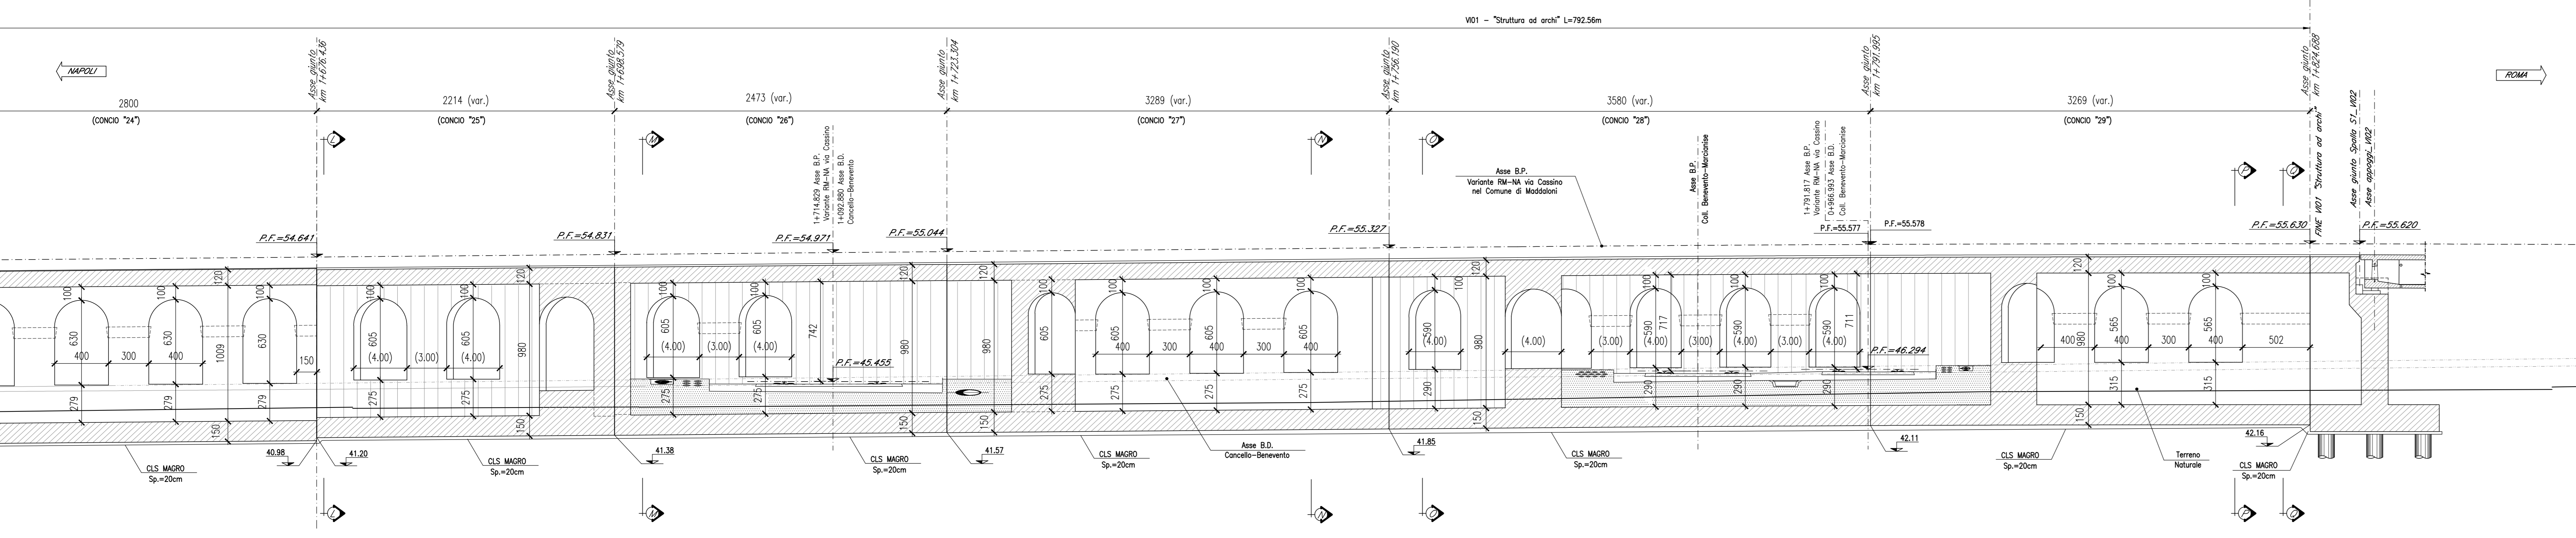

PROSPETTO LONGITUDINALE (5 di 5)  
SCALA 1:200

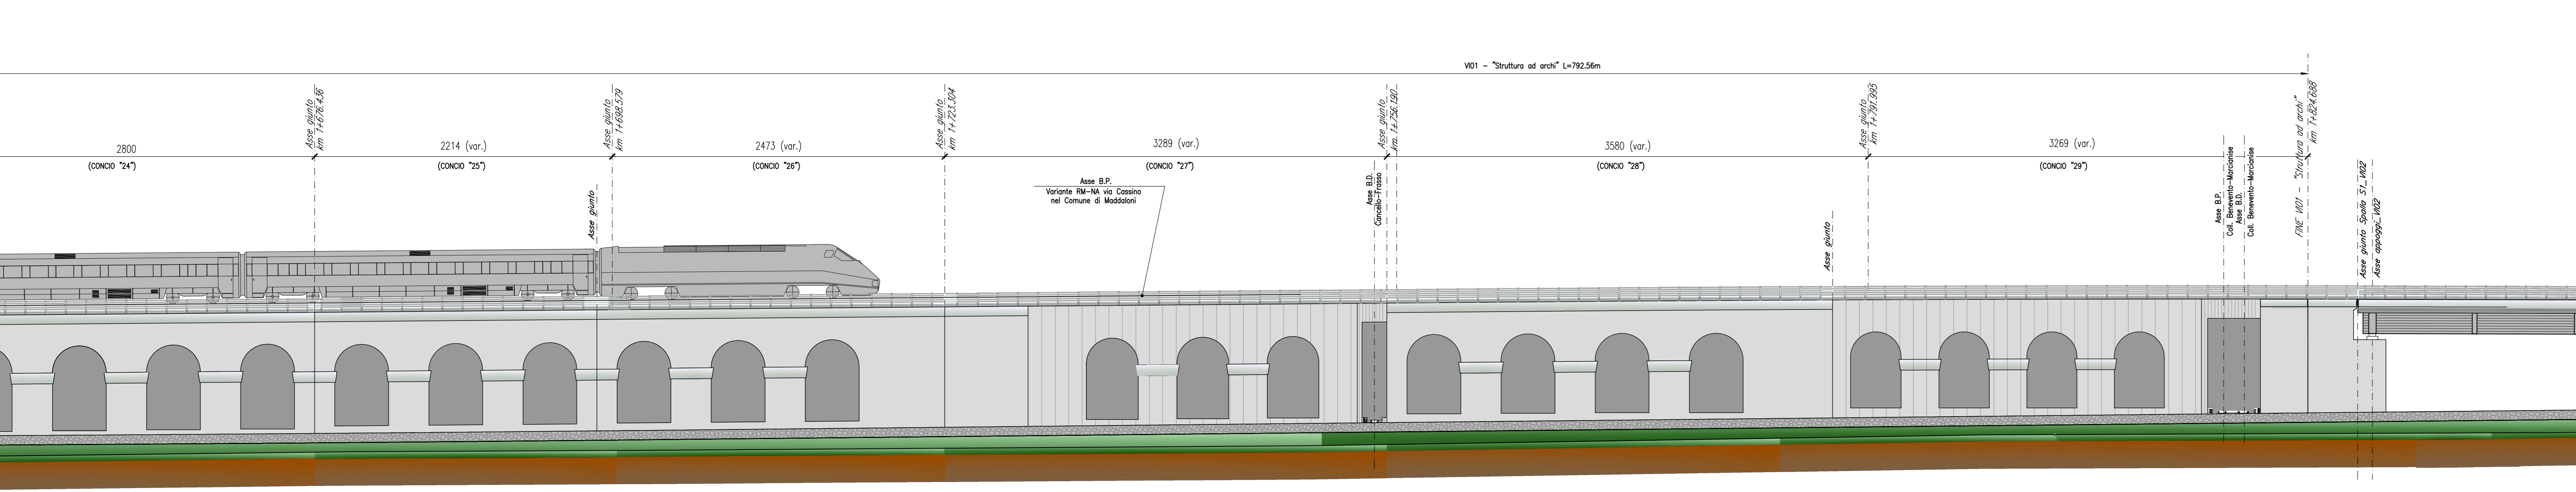

**CARATTERISTICHE DEI MATERIALI**

Per la tabella materiali e note generali fare riferimento al documento "IFIN.0.1.E.ZZ.IT.00.0.0.001.A - Tabella Materiali e Note generali".

- NOTE GENERALI**
- Trattamento "a matrice" delle superfici esterne in elevazione dei conci da 1 a 9.
  - Verniciatura delle superfici esterne in elevazione dei conci da "10" a "29":
    - preparazione delle superfici mediante idropittura per esterno a base di resine sintetiche disperse in acqua e pigmenti al quarzo;
    - mano di fissativo ed isolante composto da leganti della medesima natura;
    - verniciatura a più mani mediante pittura per esterni per una quantità totale non inferiore a 1,2 Kg/m<sup>2</sup>.

DIREZIONE LAVORI:			
APPALTATORE:			
PROGETTAZIONE:		PROGETTISTA:	
RAGGRUPPAMENTO TEMPORANEO PROGETTISTI		DIRETTORE DELLA PROGETTAZIONE:	
PIZZAROTTI	Sinigaglia	Ing. PIETRO MARCO PETRANGOLI	Ing. PIETRO MAZZOLI
<b>PROGETTO ESECUTIVO</b>			
<b>ITINERARIO NAPOLI-BARI</b> <b>RADDOPPIO TRATTA CANCELLO-BENEVENTO</b> <b>1° LOTTO FUNZIONALE CANCELLO-FRASSO TELESINO E VARIANTE ALLA LINEA ROMA-NAPOLI VIA CASSINO NEL COMUNE MADDALONI</b>			
VIADOTTO dal km 1+032 al km 1+825 Piattaforma, sezione longitudinale e prospetto - Tav. 5 di 5			
APPALTATORE CONSORZIO CFT DIRETTORE TECNICO Gian. C. Basso			SCALA: 1:200
COMMESSA	LOTTO	FASE	ENTE TIPO DOC. OPERA/DISCIPLINA
IFIN	01	E	ZZ
PROG. REV.			005 B
Rev.	Descrizione	Redatto	Verificato
A	Emissione	L. Cassino	G. Basso
B	Rev. tecnica TP 28/01/18	L. Cassino	G. Basso