

DESCRIZIONE	CODICE
Pianta, sezione longitudinale e prospetto - Tav. 1 di 5	IF1N.0.1.E.ZZ.BB.VI.01.0.0.001
Pianta, sezione longitudinale e prospetto - Tav. 2 di 5	IF1N.0.1.E.ZZ.BB.VI.01.0.0.002
Pianta, sezione longitudinale e prospetto - Tav. 3 di 5	IF1N.0.1.E.ZZ.BB.VI.01.0.0.003
Pianta, sezione longitudinale e prospetto - Tav. 4 di 5	IF1N.0.1.E.ZZ.BB.VI.01.0.0.004
Pianta, sezione longitudinale e prospetto - Tav. 5 di 5	IF1N.0.1.E.ZZ.BB.VI.01.0.0.005
Sezioni trasversali - Tav. 1 di 7	IF1N.0.1.E.ZZ.BB.VI.01.0.0.006
Sezioni trasversali - Tav. 2 di 7	IF1N.0.1.E.ZZ.BB.VI.01.0.0.007
Sezioni trasversali - Tav. 3 di 7	IF1N.0.1.E.ZZ.BB.VI.01.0.0.008


CARATTERISTICHE DEI MATERIALI

Per la tabella materiali e note generali fare riferimento al documento "IF1N.0.1.E.ZZ.IT.0C.00.0.0.001.A - Tabella Materiali e Note generali".


NOTE GENERALI

- 1) Trattamento "a matrice" delle superfici esterne in elevazione dei conci da 1 a 9.
- 2) Verniciatura delle superfici esterne in elevazione dei conci da "10" a "29":
 -preparazione delle superfici mediante idropittura per esterno a base di resine sintetiche disperse in acqua e pigmenti di quarzo;
 -mano di fissativo ed isolante composto da leganti della medesima natura;
 -verniciatura a più mani mediante pittura per esterni per una quantità totale non inferiore a 1.2 Kg/m2.

SEZIONE O-O (CONCIO "28")
SCALA 1:50

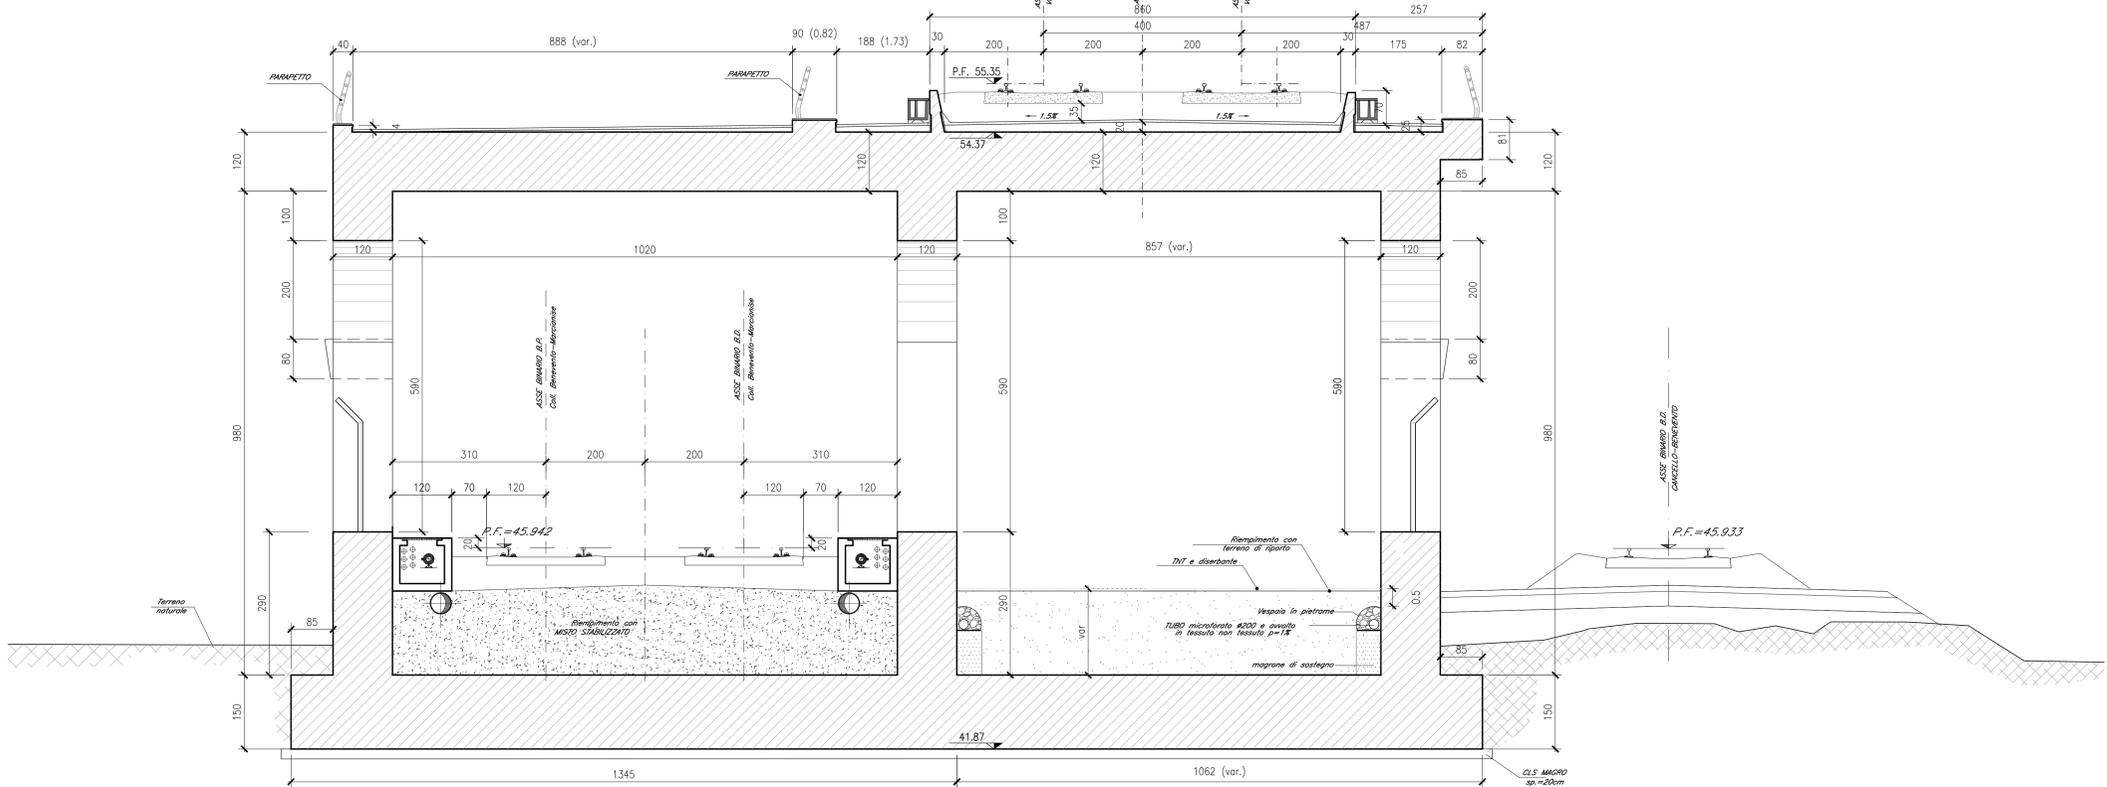

SEZIONE P-P (CONCIO "29")
SCALA 1:50

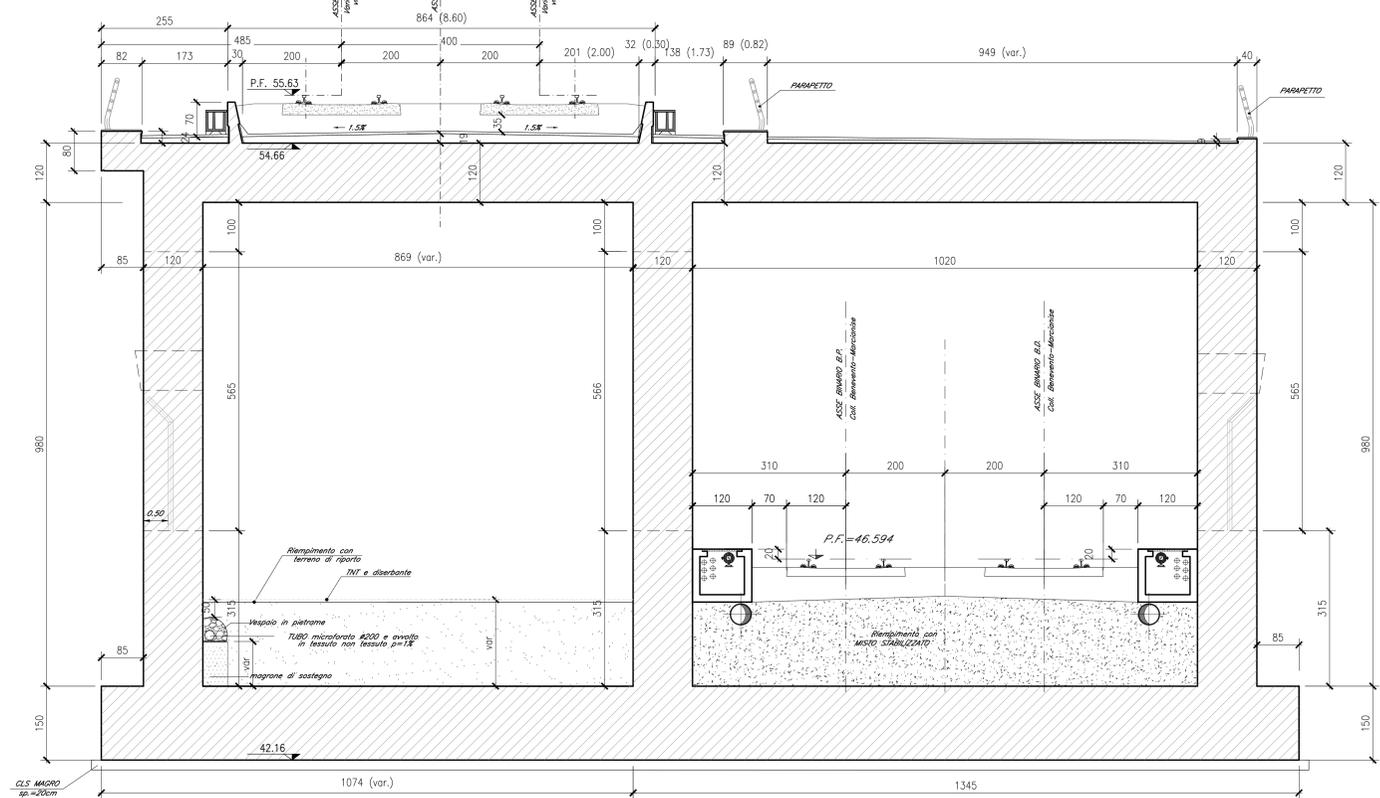

COMMITTENTE:
RFI
 RETE FERROVIARIA ITALIANA
 GRUPPO FERROVIE DELLO STATO ITALIANE

DIREZIONE LAVORI:
ITALFERR
 GRUPPO FERROVIE DELLO STATO ITALIANE

APPALTATORE:
CONSORZIO CFT
IZZAROTTI

PROGETTAZIONE:
 RAGGRUPPAMENTO TEMPORANEO PROGETTISTI:
IZZAROTTI | **Sintagma** | **INTERFERA**

PROGETTISTA:
 Prof. Ing. MARCO PETRANGOLI

DIRETTORE DELLA PROGETTAZIONE:
 Ing. PIETRO MAZZOLI
Responsabile progettazione in nome e per conto dell'Appaltatore

PROGETTO ESECUTIVO

ITINERARIO NAPOLI-BARI
RADDOPPIO TRATTA CANCELLO-BENEVENTO
1° LOTTO FUNZIONALE CANCELLO-FRASSO TELESINO E VARIANTE ALLA LINEA ROMA-NAPOLI VIA CASSINO NEL COMUNE MADDALONI

Viadotto dal km 1+032 al km 1+825
 Viadotto "Struttura ad archi"
 Sezioni trasversali - Tav. 5 di 7

APPALTATORE:
 CONSORZIO CFT
 IL DIRETTORE TECNICO
 Gian C. Berra
 13/09/2018

SCALA:
 1:50

COMMESSA LOTTO FASE ENTE TIPO DOC. OPERA/DISCIPLINA Progr. REV.

IF1N 01 E ZZ BB VI 01 00 005 B

Rev.	Descrizione	Redatto	Data	Verificato	Data	Approvato	Data	Aut. / Data
A	Emissione	L. Ciampelli	11/07/2018	G. Usa	11/07/2018	P. Masci	11/07/2018	M. Petrangoli
B	Rev. Integrale ITF 25/01/18	L. Ciampelli	13/09/2018	G. Usa	13/09/2018	P. Masci	13/09/2018	

File: IF1N.0.1.E.ZZ.BB.VI.01.0.0.005.B.dwg
 n. Elab.: