

DESCRIZIONE

Pianta scavi e sezione longitudinale
 Pianta fondazioni, impalcato e prospetto
 Carpenteria pile P1 e P2
 Carpenteria pile P3 e P4 - Tav. 1 di 2
 Carpenteria spalla S1 - Tav. 1 di 2
 Carpenteria spalla S2 - Tav. 1 di 2
 Opere provvisorie pile P3 e P4

CODICE

IF1N.0.1.E.ZZ.PZ.VI.05.1.0.001
 IF1N.0.1.E.ZZ.PZ.VI.05.1.0.002
 IF1N.0.1.E.ZZ.BZ.VI.05.1.5.001
 IF1N.0.1.E.ZZ.BZ.VI.05.1.5.002
 IF1N.0.1.E.ZZ.BZ.VI.05.1.5.003
 IF1N.0.1.E.ZZ.BB.VI.05.1.4.001
 IF1N.0.1.E.ZZ.BB.VI.05.1.4.002
 IF1N.0.1.E.ZZ.BB.VI.05.1.4.003
 IF1N.0.1.E.ZZ.BB.VI.05.1.4.004
 IF1N.0.1.E.ZZ.PZ.VI.05.1.3.001

CARATTERISTICHE DEI MATERIALI

Per la tabella materiali e note generali fare riferimento al documento "IF1N.0.1.E.ZZ.IT.OC.00.0.0.001 - Tabella Materiali e Note generali".

NOTE GENERALI

1) Per i ritegni sismici longitudinali e trasversali afferenti agli impalcato in c.a.p. L=25m (Lc=22.80m) ed a struttura mista acciaio-calcestruzzo L=34m (Lc=32.40m) è previsto l'impiego di profili metallici inglobati nel getto di calcestruzzo ed opportunamente ancorati al pulvino/muro frontale spalle.

COMMITTENTE: **RFI** INFRASTRUTTURE FERROVIARIE ITALIANE
 DIREZIONE LAVORI: **ITALFERR** GRUPPO FERROVIE DELLO STATO ITALIANE
 APPALTATORE: **CONSORZIO CFT** **PIZZAROTTI**
 PROGETTAZIONE: **PIZZAROTTI** **Sintagma** **INTERRA**
 PROGETTISTA: Prof. Ing. MARCO PETRANGELI
 DIRETTORE DELLA PROGETTAZIONE: Ing. PIETRO MAZZOLI
 Responsabile integrazione fra le varie prestazioni specialistiche

PROGETTO ESECUTIVO


ITINERARIO NAPOLI-BARI
 RADDOPPIO TRATTA CANCELLO-BENEVENTO
 1° LOTTO FUNZIONALE CANCELLO-FRASSO TELESINO E VARIANTE ALLA LINEA ROMA-NAPOLI VIA CASSINO NEL COMUNE MADDALONI

VIADOTTO dal Km 8+632 al Km 8+780
 Viadotto RIO SECCO
 Carpenteria pile P3 e P4 - Tav. 2 di 2


APPALTATORE	CONSORZIO CFT & DIRETTORE TECNICO Geom. C. Bianchi 13/09/2018	SCALA:	varie				
COMMESSA	LOTTO	FASE	ENTE	TIPO DOC.	OPERA/DISCIPLINA	PROGR.	REV.
IF1N	01	E	Z	BZ	VI	05	15
						003	B

Rev.	Descrizione	Redatto	Data	Verificato	Data	Approvato	Data	Autorizzato Data
A	Emesso	L. Giamperi	11/01/2018	G. Ima	11/01/2018	P. Mazzoli	11/01/2018	M. Petrangeli
B	Rev. Annullata IT 2008/18	L. Giamperi	13/09/2018	G. Ima	13/09/2018	P. Mazzoli	13/09/2018	


PIANTA PULVINO

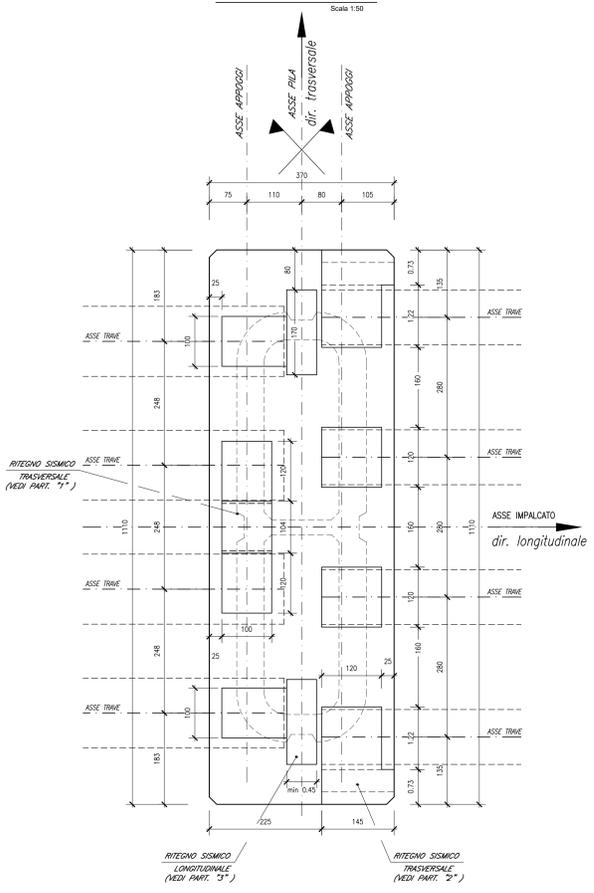


PARTICOLARE "3" PER LA PILA 3

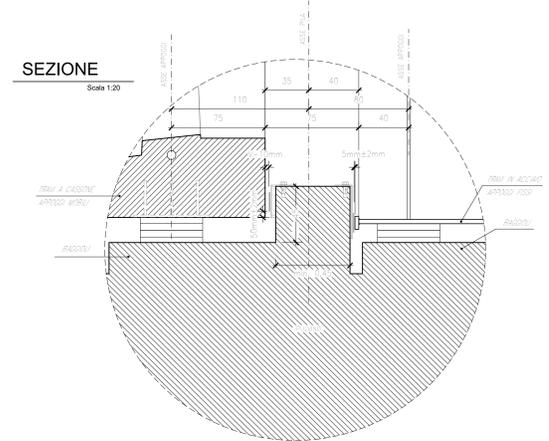


PARTICOLARE "3" PER LA PILA 4

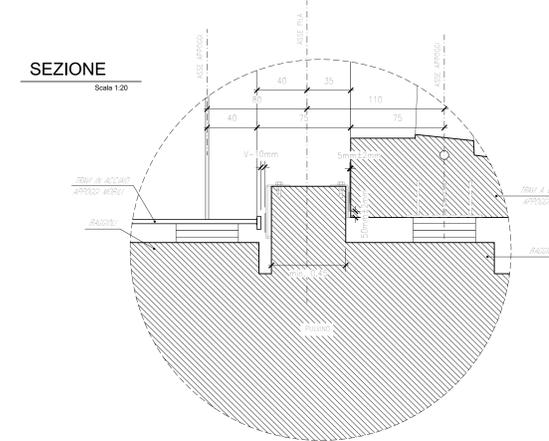


PARTICOLARE "2"

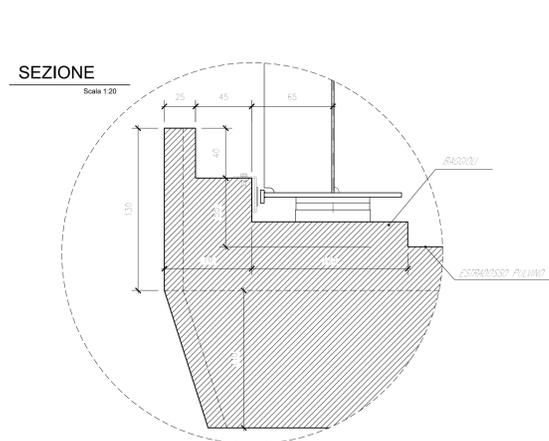


PIANTA Scale 1:20

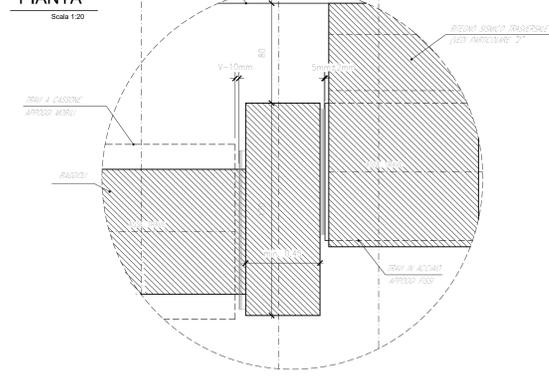


PIANTA Scale 1:20

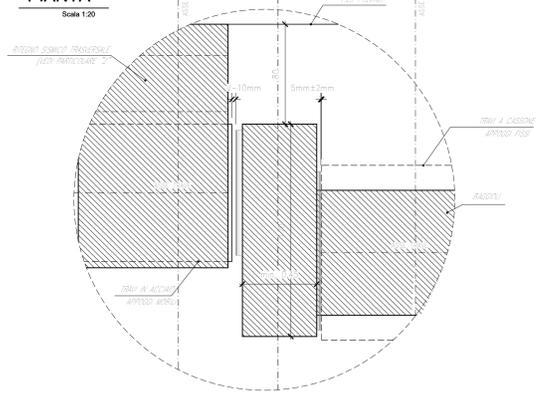


PARTICOLARE "1"

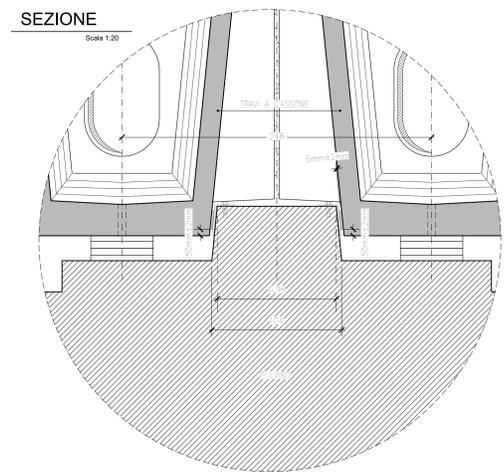

PIANTA Scale 1:20

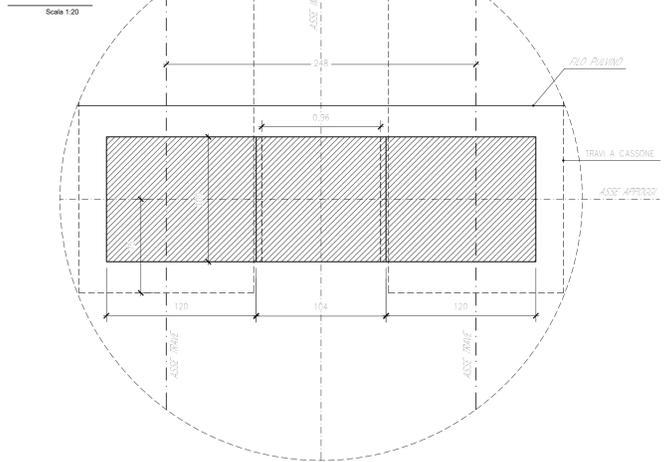

DETTAGLIO BATTUTA RITEGNI SISMICI

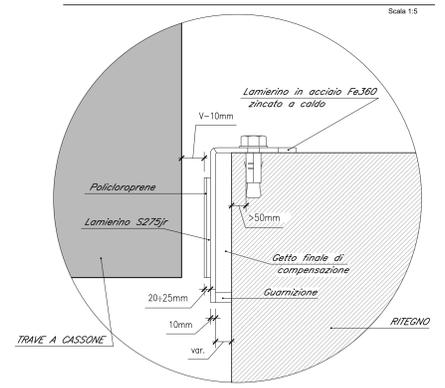

	H (m)	v (mm)
PILA 3	11.10	120
PILA 4	10.60	120