


DISEGNI DI RIFERIMENTO	N.

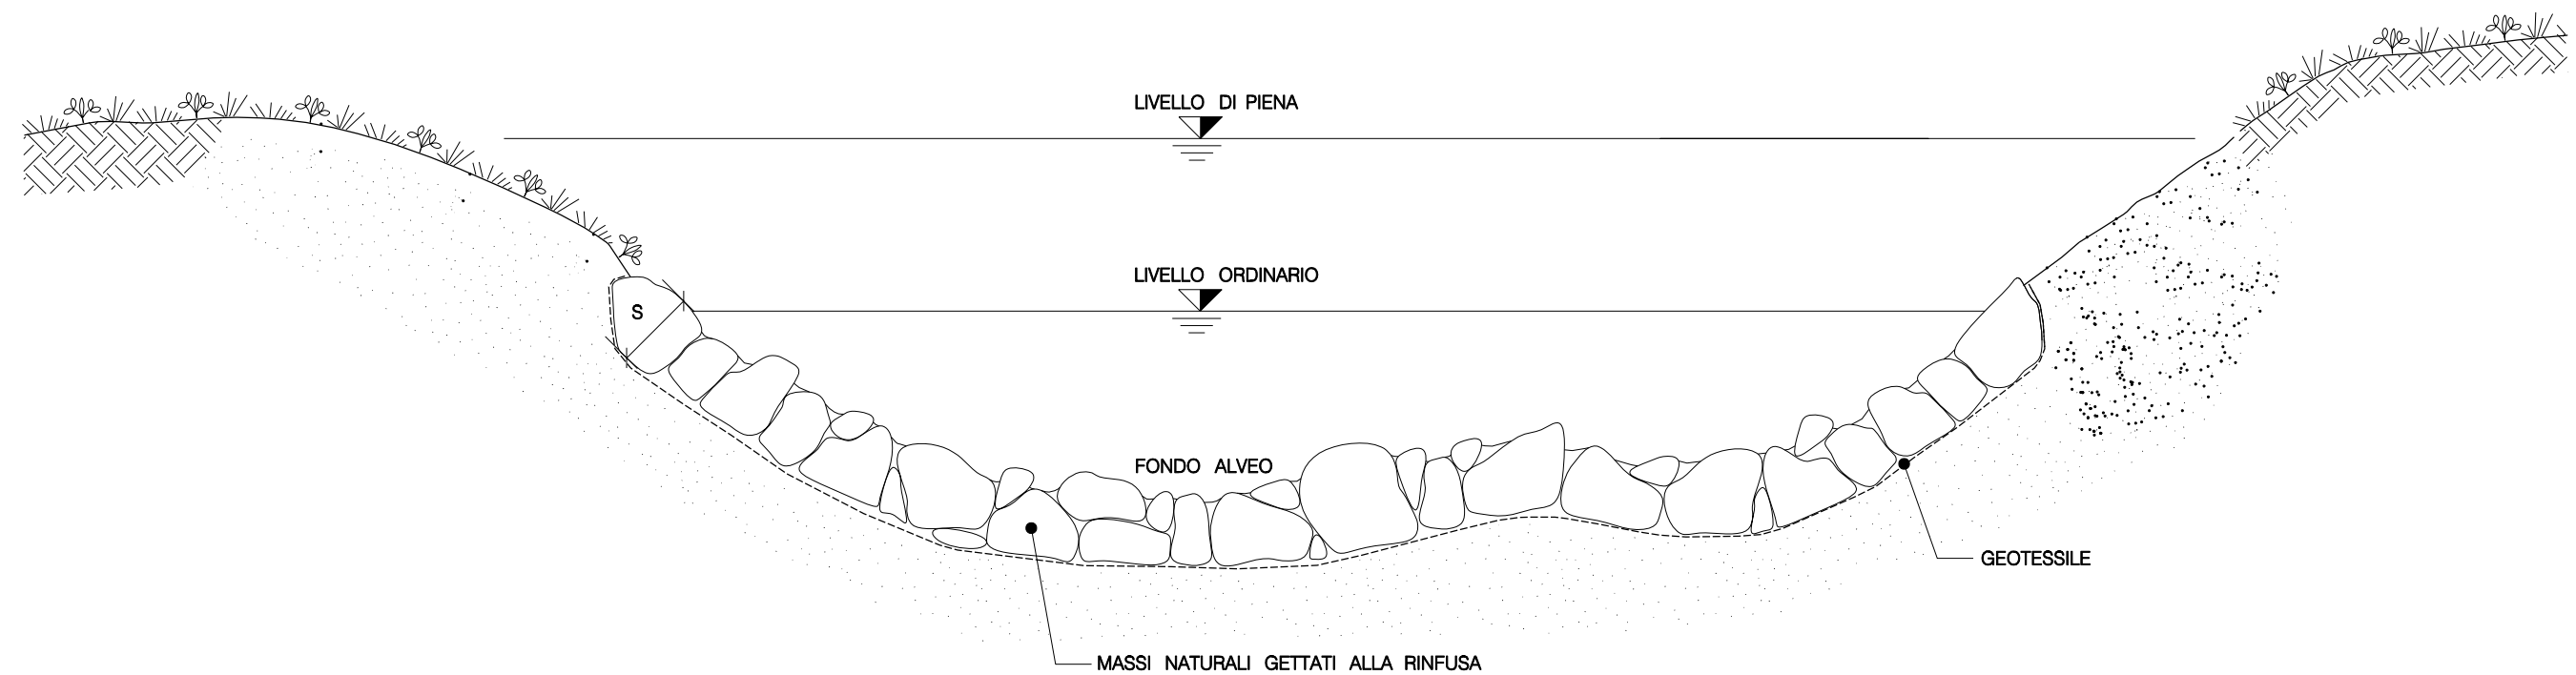

SCHEMA DIMENSIONALE		
TIPO	SPESSORE S (m)	PEZZATURA MASSI (m <sup>3</sup> )
A	0.30	≥0.30
B	0.50	≥0.30
C	0.80	≥0.50
D	1.00	≥0.70

LE MISURE SONO ESPRESSE IN METRI

0	15/06/2004	Emissione	Mazzoli	Casati	Matteucci
REV.	DATA	DESCRIZIONE	ELABORATO	VERIFICATO	APPROVATO
		Proprietario			
METANODOTTO: MASSAFRA – BICCARI DN 1200 (48") P 75 bar			COMM. 662100		
RICOSTITUZIONE ALVEO CON MASSI			INDICE 0		
SCALA			SOSTITUISCE IL SOSTITUITO DAL		