




PIANTA ALLO SPICCATO
SCALA 1:50

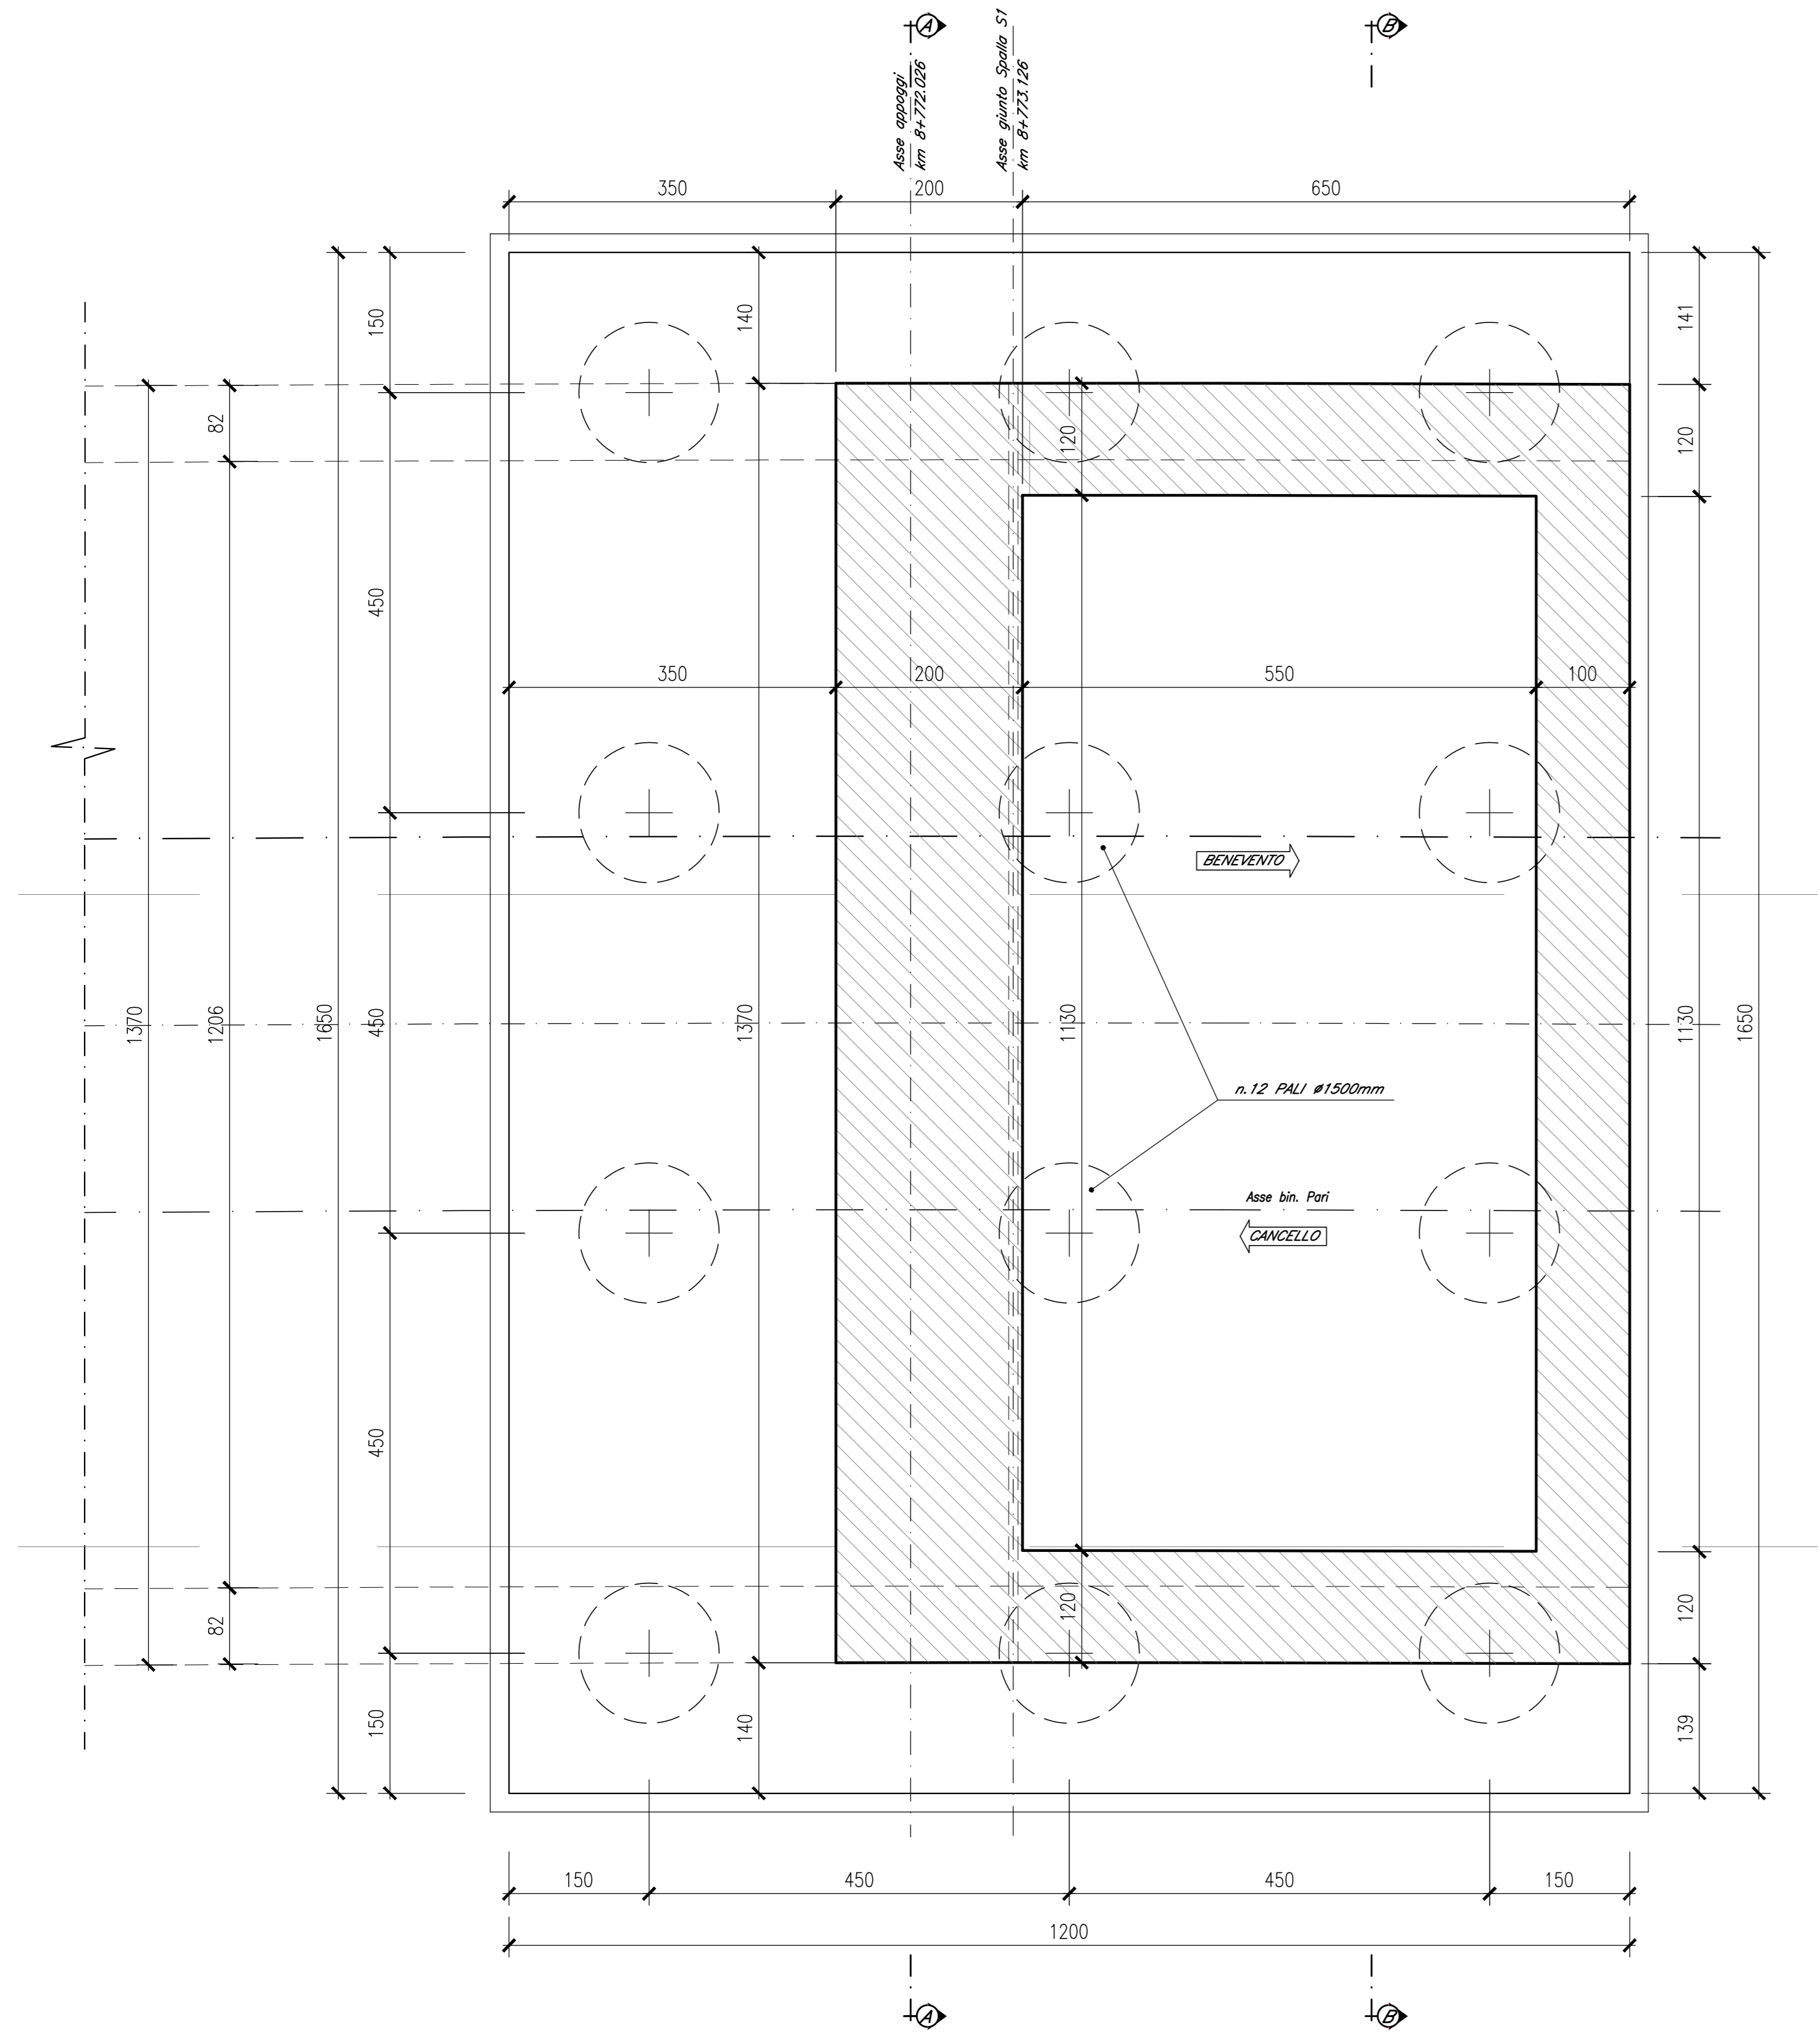

SEZIONE QUOTA APPOGGI
SCALA 1:50

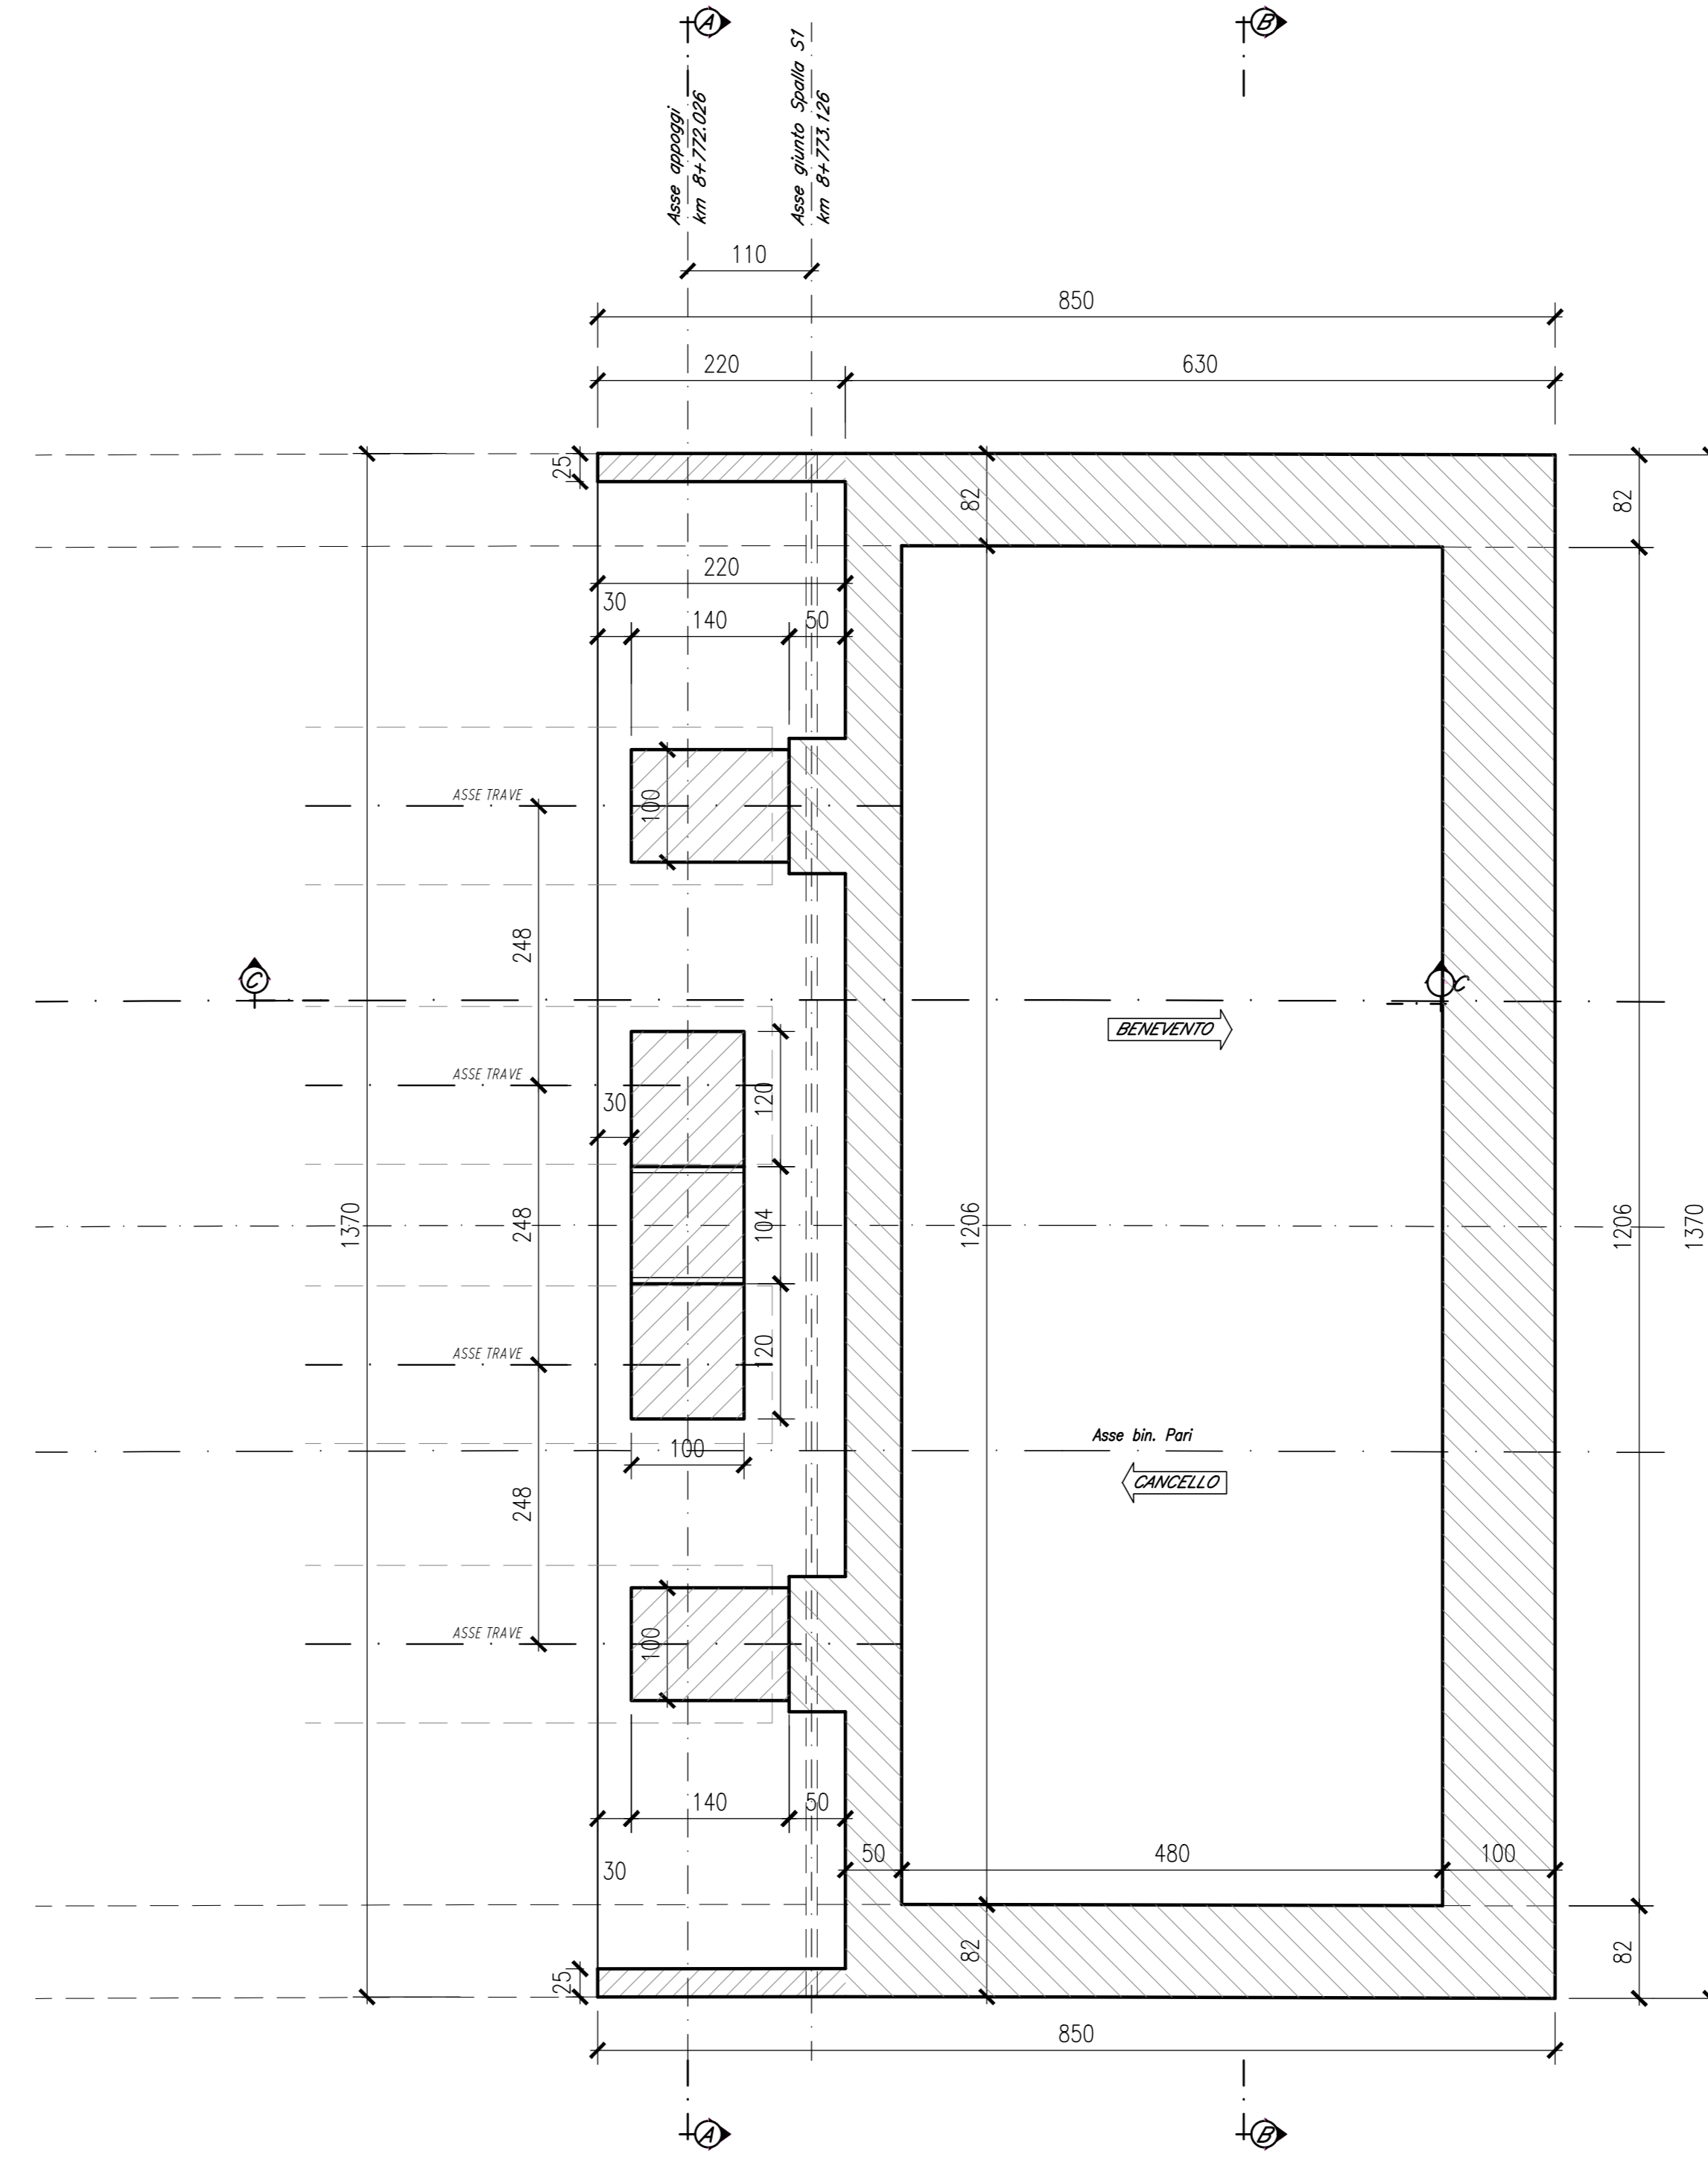

PIANTA APPOGGI
SCALA 1:50

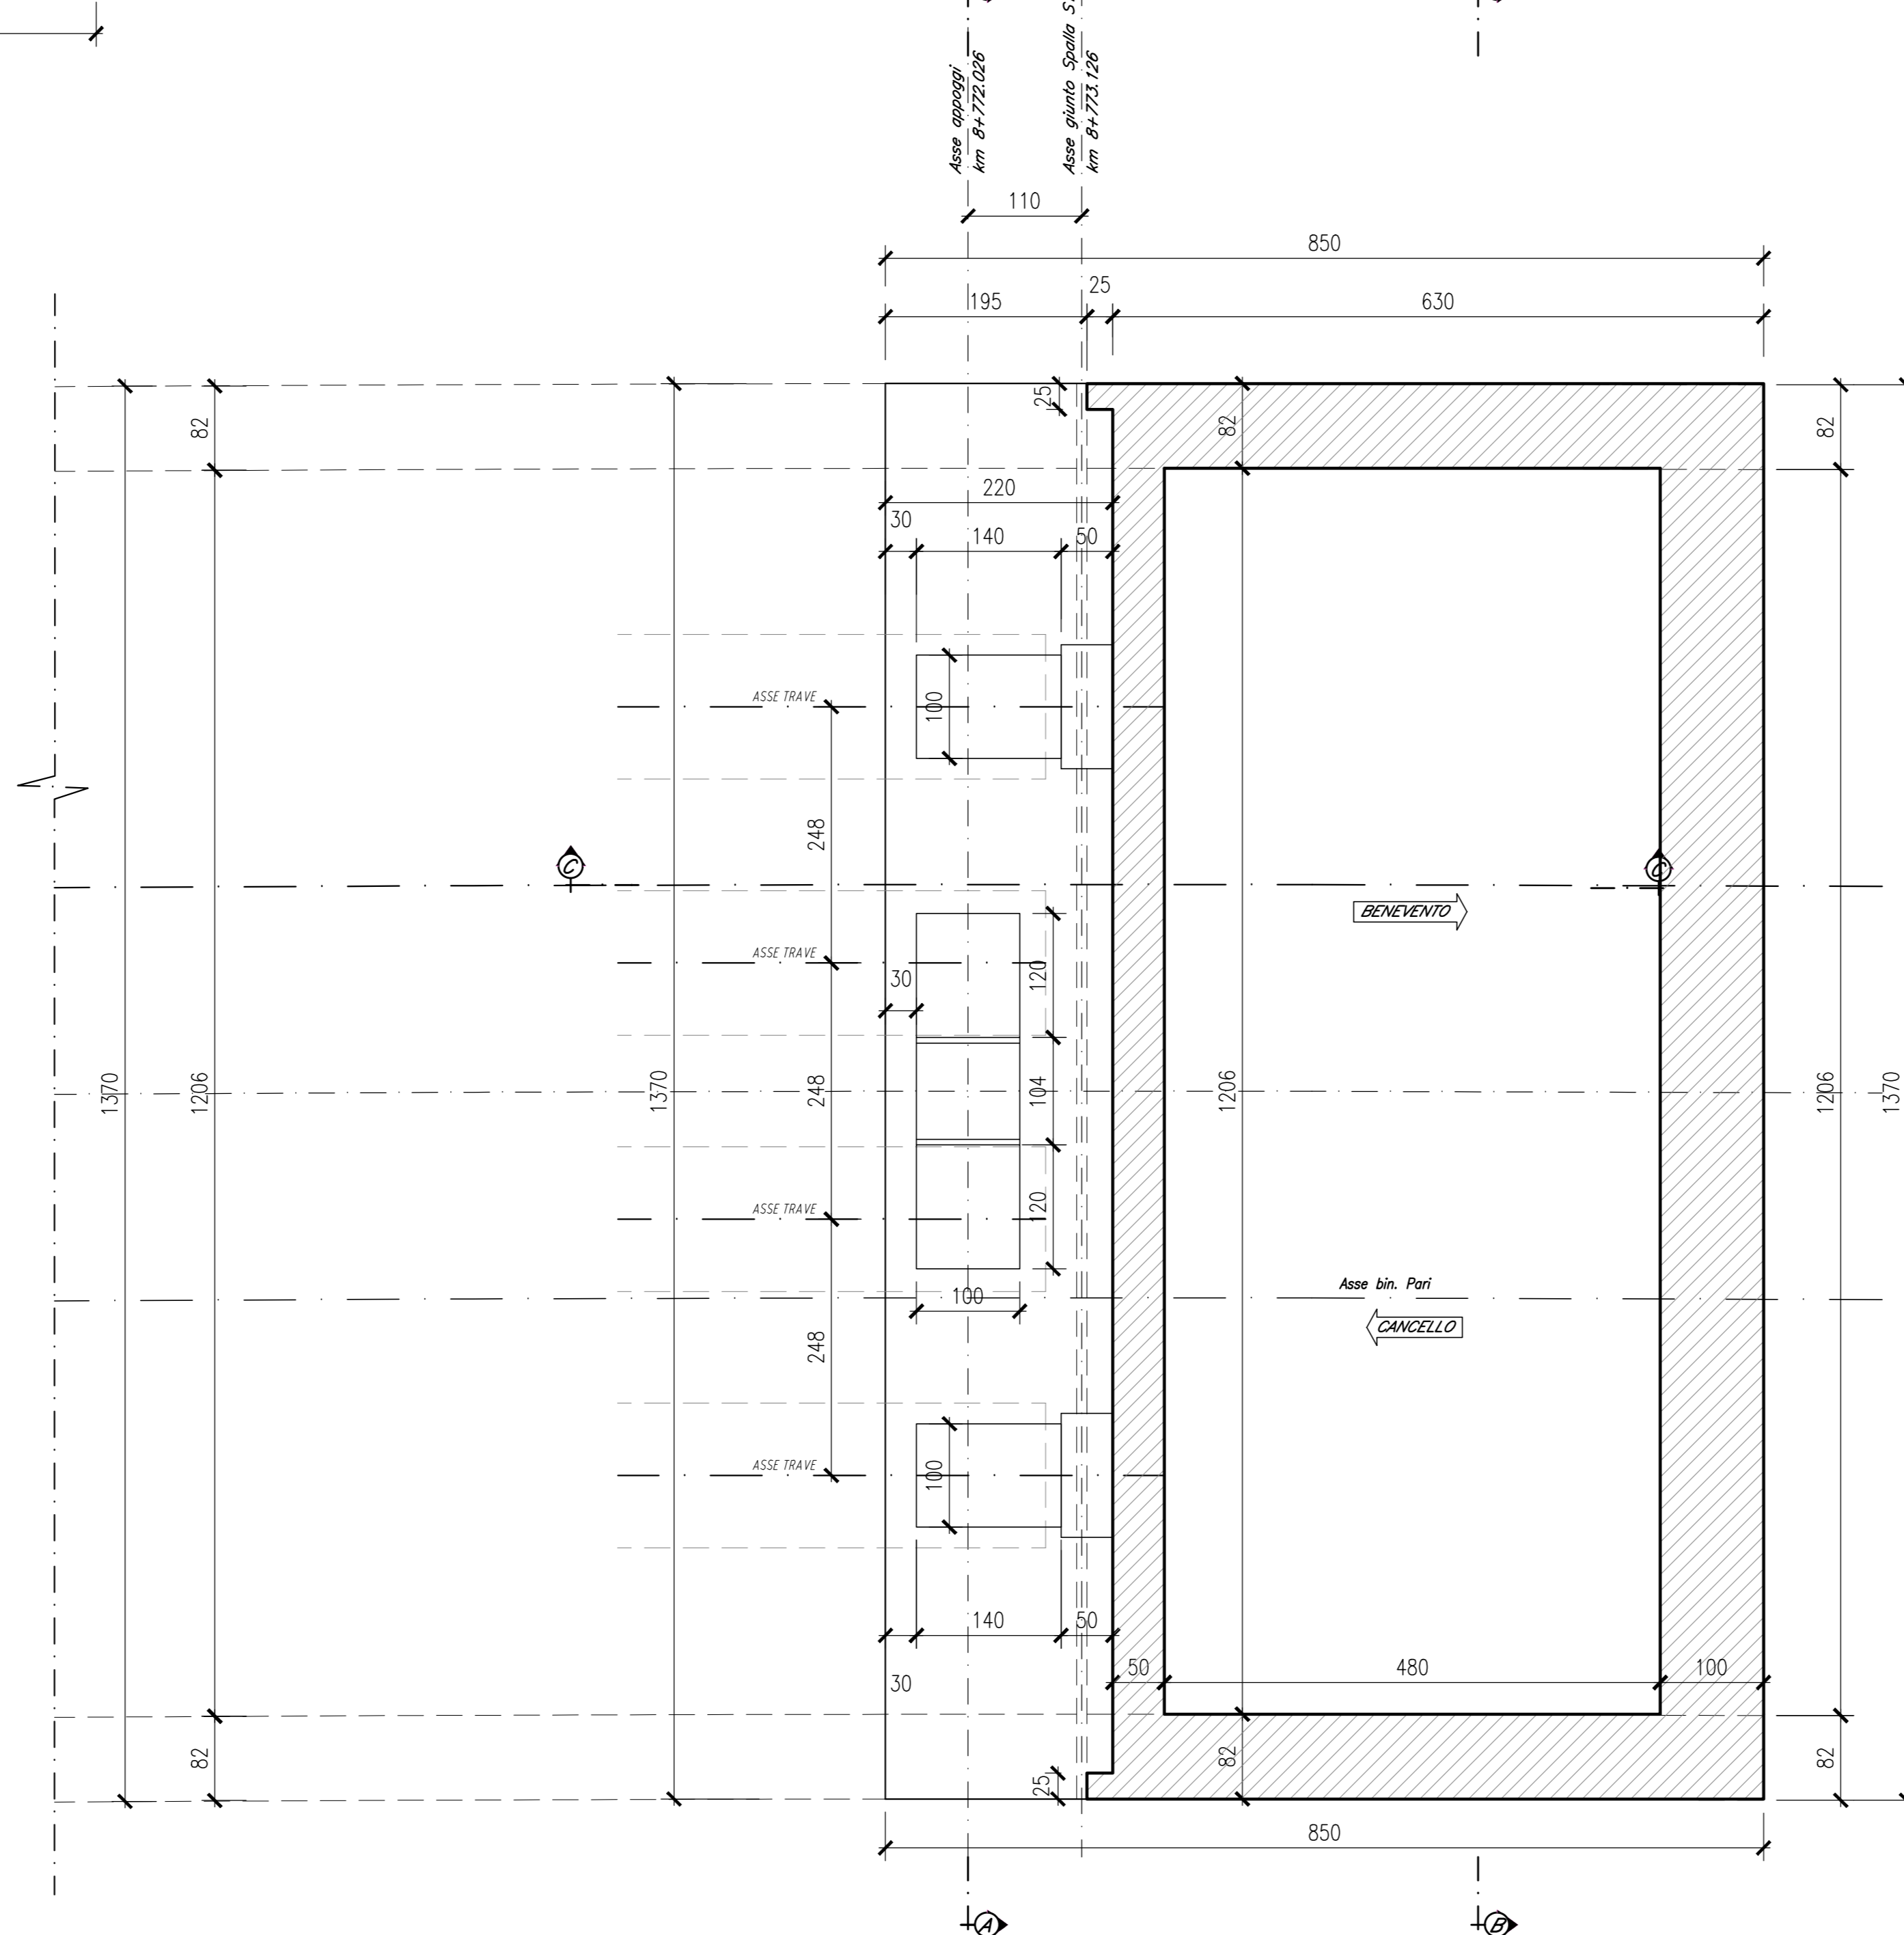

DESCRIZIONE

Pianta scavi e sezione longitudinale
Pianta fondazioni, impalcato e prospetto
Carpenteria pile P1 e P2
Carpenteria pile P3 e P4 - Tav. 1 di 2
Carpenteria spalla S1 - Tav. 1 di 2
Carpenteria spalla S1 - Tav. 2 di 2
Carpenteria spalla S2 - Tav. 1 di 2
Carpenteria spalla S2 - Tav. 2 di 2
Opere provvisoriale pile P3 e P4

CODICE

IF1N.0.1.E.ZZ.PZ.VI.05.1.0.001
IF1N.0.1.E.ZZ.PZ.VI.05.1.0.002
IF1N.0.1.E.ZZ.BZ.VI.05.1.5.001
IF1N.0.1.E.ZZ.BZ.VI.05.1.5.002
IF1N.0.1.E.ZZ.BZ.VI.05.1.5.003
IF1N.0.1.E.ZZ.BB.VI.05.1.4.001
IF1N.0.1.E.ZZ.BB.VI.05.1.4.002
IF1N.0.1.E.ZZ.BB.VI.05.1.4.003
IF1N.0.1.E.ZZ.BB.VI.05.1.4.004
IF1N.0.1.E.ZZ.PZ.VI.05.1.3.001

CARATTERISTICHE DEI MATERIALI

Per la tabella materiali e note generali fare riferimento al documento "IF1N.0.1.E.ZZ.IT.OC.00.0.0.001 - Tabella Materiali e Note generali".

NOTE GENERALI

- Per i ritegni sismici longitudinali e trasversali afferenti agli impalcati in c.a.p. L=25m (Lc=22.80m) ed a struttura mista acciaio-calcestruzzo L=34m (Lc=32.40m) è previsto l'impiego di profili metallici inglobati nel getto di calcestruzzo ed opportunamente ancorati al pulvino/muro frontale spalle.
- Trattamento "a matrice" dei muri frontali e laterali delle spalle del viadotto.

COMMITTENTE: **RFI** INFRASTRUTTURE FERROVIARIE ITALIANE
DIREZIONE LAVORI: **ITALFERR** GRUPPO FERROVIE DELLO STATO ITALIANE
APPALTATORE: **CONSORZIO CFT** PIZZAROTTI
PROGETTAZIONE: **CONSORZIO CFT** PIZZAROTTI
PROGETTISTA: Prof. Ing. MARCO PETRANGELI
DIRETTORE DELLA PROGETTAZIONE: Ing. PIETRO MAZZOLI
RAGGRUPPAMENTO TEMPORANEO PROGETTISTI: **PIZZAROTTI** Sintagma
PROGETTO ESECUTIVO
ITINERARIO NAPOLI-BARI
RADDOPPIO TRATTA CANCELLO-BENEVENTO
I° LOTTO FUNZIONALE CANCELLO-FRASSO TELESINO E VARIANTE ALLA LINEA ROMA-NAPOLI VIA CASSINO NEL COMUNE MADDALONI
VIADOTTO dal Km 8+632 al Km 8+780
Viadotto RIO SECCO
Carpenteria spalla S2 - Tav. 2 di 2
APPALTATORE: **CONSORZIO CFT** e DIRETTORE TECNICO: Geom. C. Bianchi
SCALA: 1:50
COMMESSA: **IF1N01EZZBBVI0514004B**
Rev. Descrizione Redatto Data Verificato Data Approvato Data Autorizzato Data
A Emissione L. Giamperi 11/01/2018 G. Ima 11/01/2018 P. Mazzoli 11/01/2018 M. Petrangeli
B Rev. Andatura IT 2008/18 L. Giamperi 13/09/2018 G. Ima 13/09/2018 P. Mazzoli 13/09/2018
File: IF1N.0.1.E.ZZ.BB.VI.05.1.4.004.B.dwg n. Elab.: 13/09/2018