





PIANTA FONDAZIONE - VI05C
SCALA 1:200

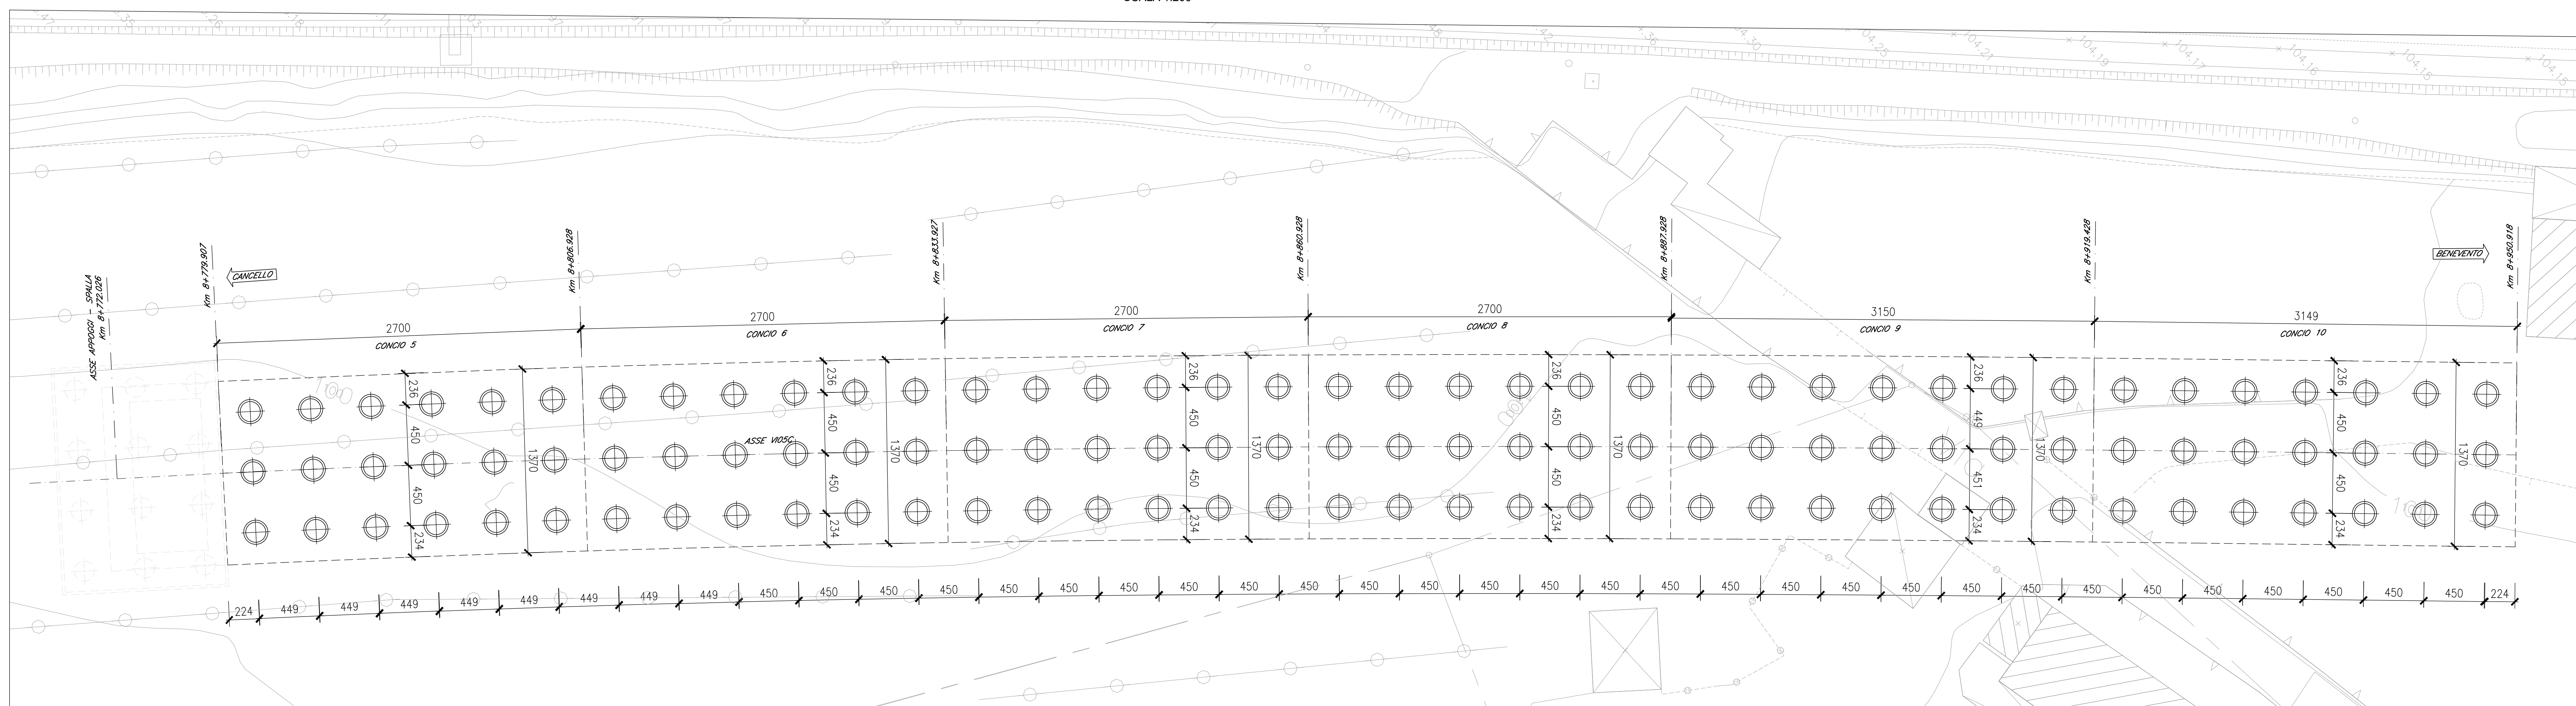

SEZIONE LONGITUDINALE VI05C - LATO BINARIO PARI
SCALA 1:200

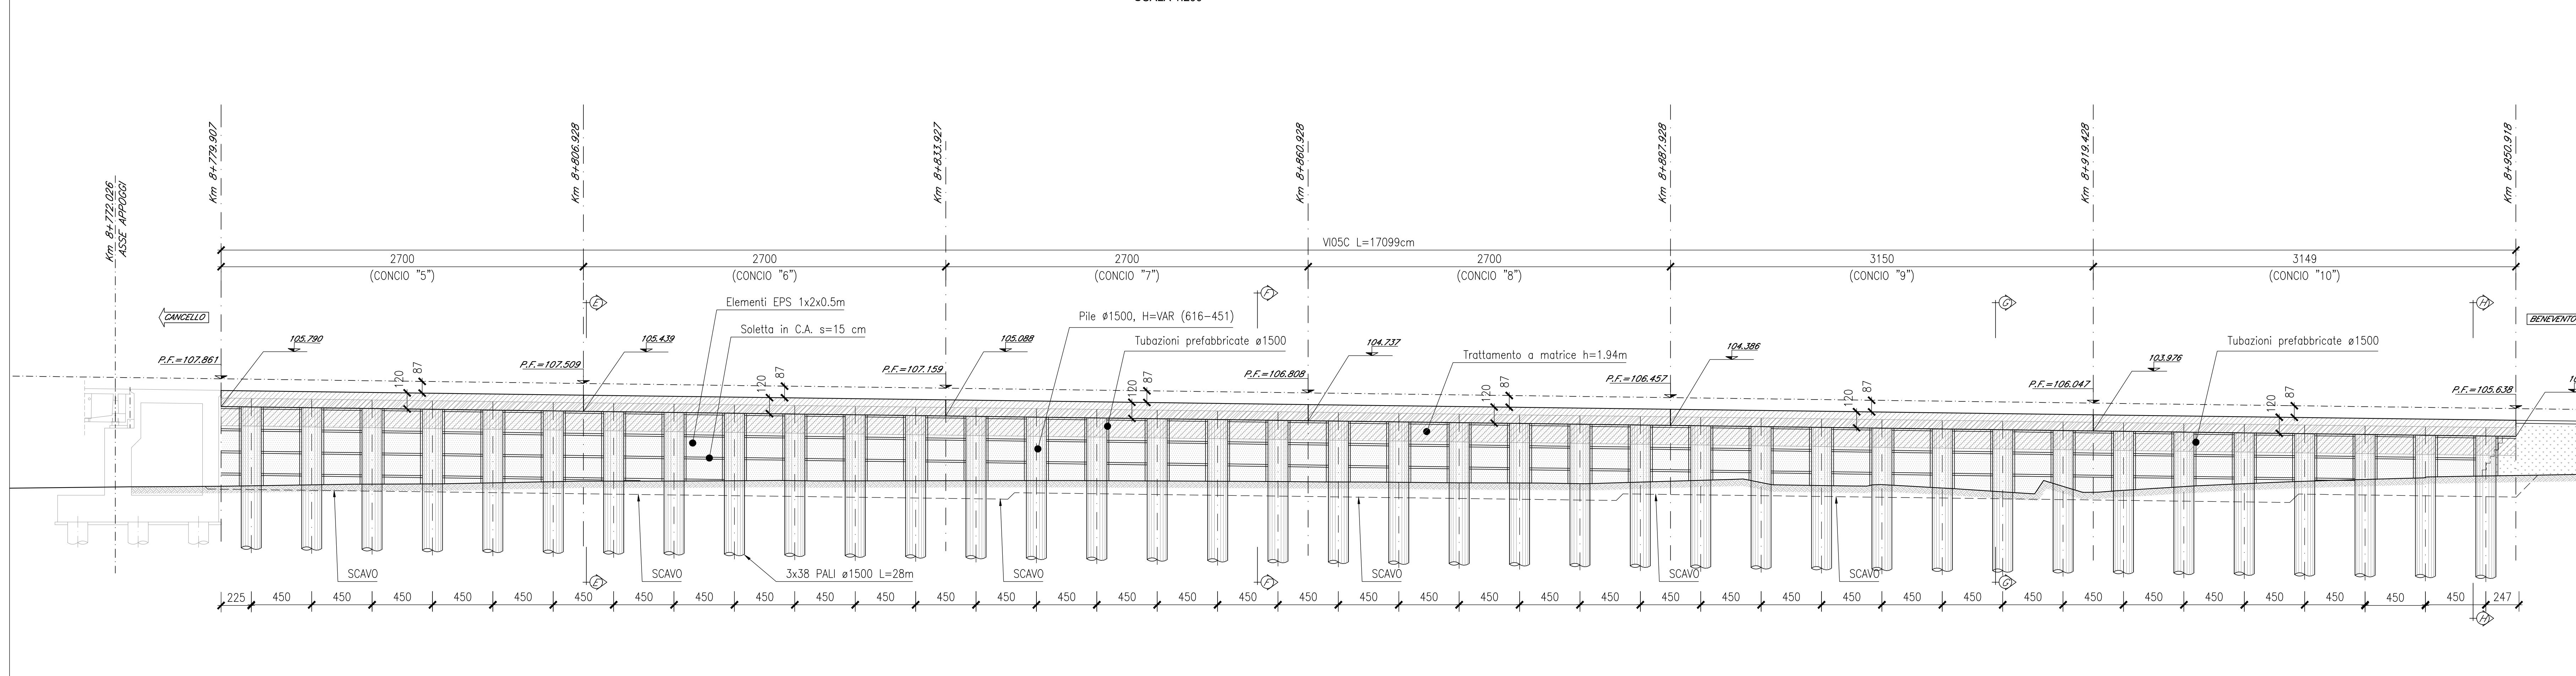

PROSPETTO VI05C - LATO BINARIO PARI
SCALA 1:200

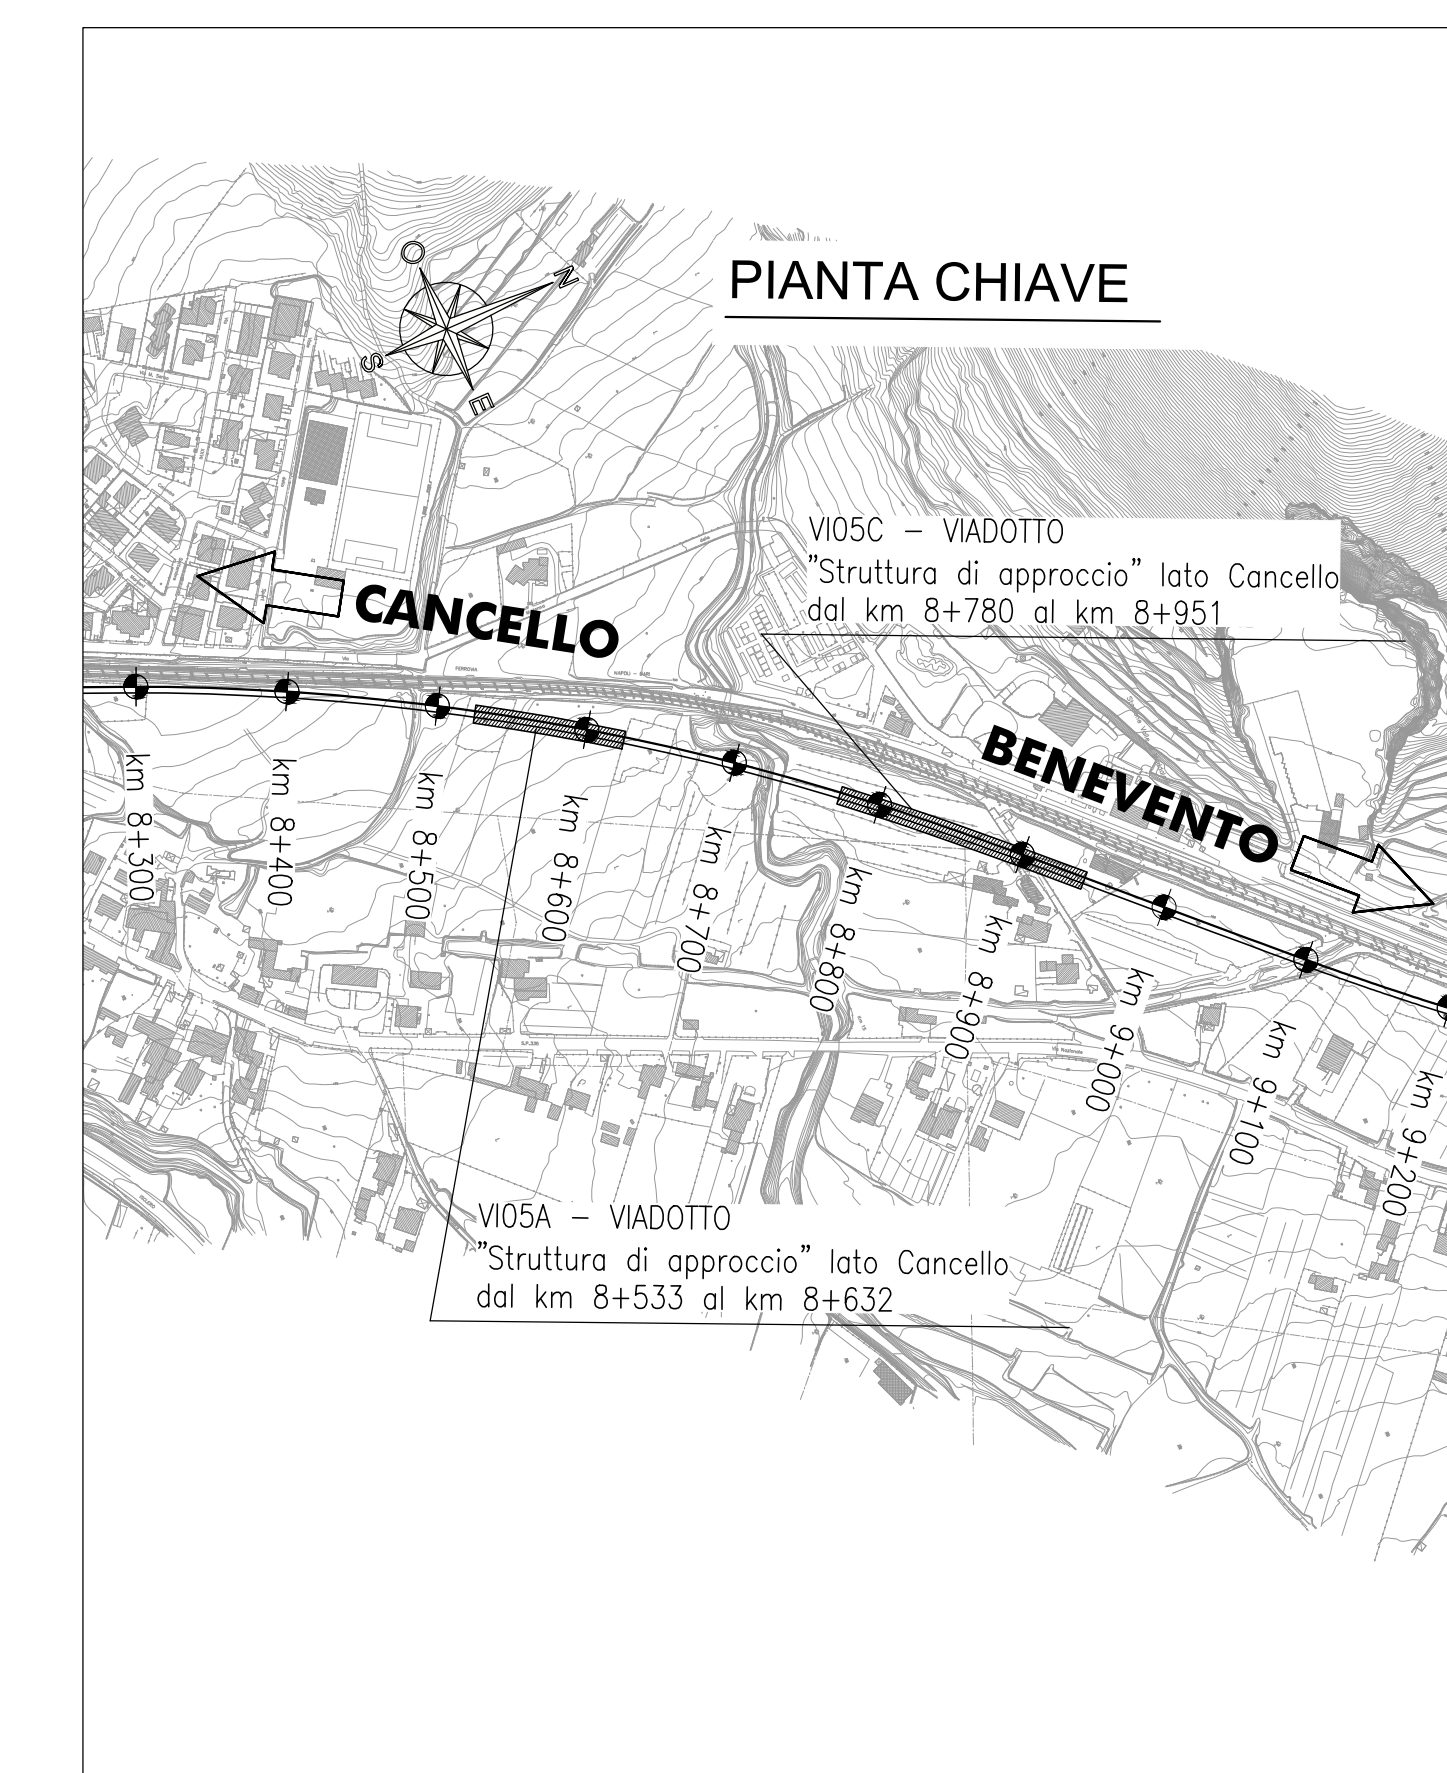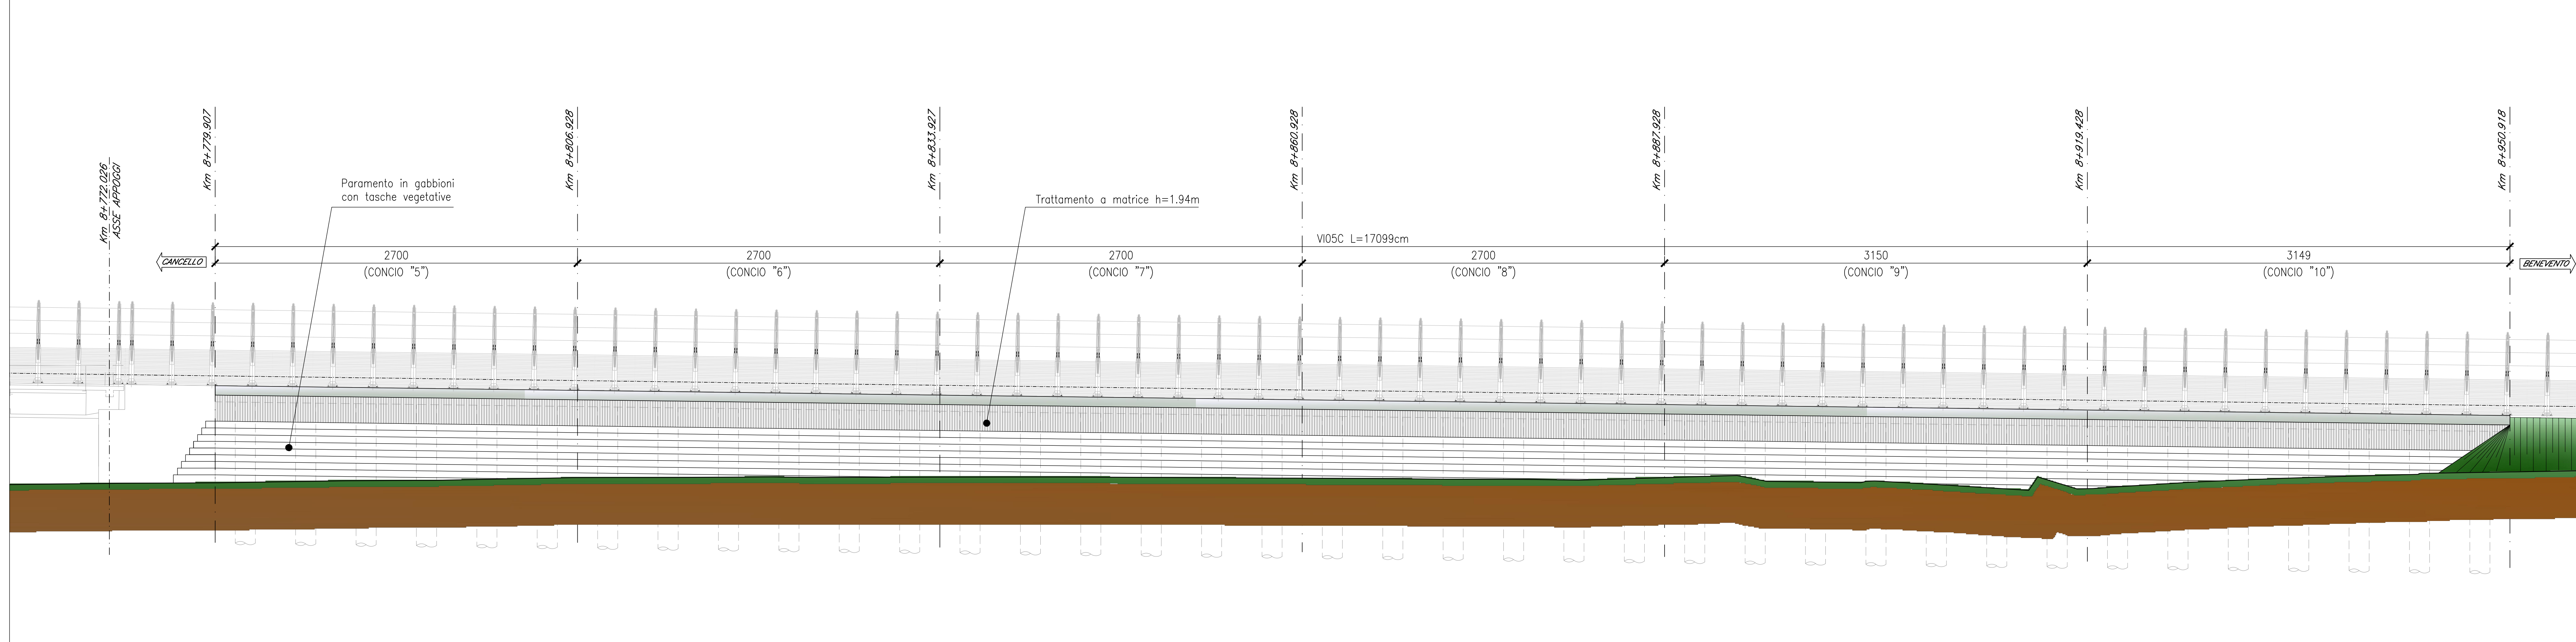

DESCRIZIONE	CODICE
Lato Cancelli - Pianta, sezione longitudinale e prospetto	IFIN.0.1.E.ZZ.B9.VI.05.2.4.001
Lato Cancelli - Sezioni trasversali	IFIN.0.1.E.ZZ.BB.VI.05.2.4.001
Lato Cancelli - Sezioni longitudinali	IFIN.0.1.E.ZZ.BA.VI.05.2.4.001
Lato Cancelli - Carpenteria impalcato	IFIN.0.1.E.ZZ.BZ.VI.05.2.7.001
Lato Cancelli - Scavi: pianta e sezioni	IFIN.0.1.E.ZZ.P9.VI.05.2.4.001
Lato Cancelli - Smaltimento acque: Planimetria, sez. longitudinale e particolari costruttivi	IFIN.0.1.E.ZZ.BZ.VI.05.2.4.001
Lato Cancelli - Opere di finitura impalcato e barriere acustiche - Particolari costruttivi	IFIN.0.1.E.ZZ.BZ.VI.05.2.0.001
Lato Cancelli - Muretta parabolast e canaletta portacavi - Particolari costruttivi	IFIN.0.1.E.ZZ.BZ.VI.05.2.0.002
Lato Cancelli - Fasi costruttive	IFIN.0.1.E.ZZ.BX.VI.05.2.0.001
Lato Benevento - Pianta, sezione longitudinale e prospetto	IFIN.0.1.E.ZZ.B9.VI.05.3.4.001
Lato Benevento - Sezioni trasversali	IFIN.0.1.E.ZZ.BB.VI.05.3.4.001
Lato Benevento - Sezioni longitudinali	IFIN.0.1.E.ZZ.BA.VI.05.3.4.001
Lato Benevento - Carpenteria impalcato	IFIN.0.1.E.ZZ.BZ.VI.05.3.7.001
Lato Benevento - Scavi: pianta e sezioni	IFIN.0.1.E.ZZ.P9.VI.05.3.4.001
Lato Benevento - Smaltimento acque: Planimetria, sez. longitudinale e particolari costruttivi	IFIN.0.1.E.ZZ.BZ.VI.05.3.4.001
Lato Benevento - Opere di finitura impalcato e barriere acustiche - Particolari costruttivi	IFIN.0.1.E.ZZ.BZ.VI.05.3.0.001
Lato Benevento - Muretta parabolast e canaletta portacavi - Particolari costruttivi	IFIN.0.1.E.ZZ.BZ.VI.05.3.0.002
Lato Benevento - Fasi costruttive	IFIN.0.1.E.ZZ.BX.VI.05.3.0.001

CARATTERISTICHE DEI MATERIALI
Per la tabella materiali e note generali fare riferimento al documento "IFIN.0.1.E.ZZ.IT.00.00.0.001 - Tabella Materiali e Note generali".

NOTE GENERALI
1) Trattamento "a matrice" delle superfici esterne in elevazione dei cordoli laterali in calcestruzzo alleggerito.

COMMITTENTE:
RFI
RTE FERROVIARIA ITALIANA
GRUPPO FERROVIE DELLO STATO ITALIANO

DIREZIONE LAVORI:
ITALFERR
GRUPPO FERROVIE DELLO STATO ITALIANO

APPALTATORE:
CORSORIO CFT

PROGETTAZIONE:
RAGGRUPPAMENTO TEMPORANEO PROGETISTI
PZZAROTTI Sinigaglia LINTERRA
Prof. Ing. MARCO PETRANGOLI
Ing. PIETRO MAZZOLI

DIRETTORE DELLA PROGETTAZIONE:
Ing. PIETRO MAZZOLI
Responsabile integrazione in fase progettuale

PROGETTO ESECUTIVO
ITINERARIO NAPOLI-BARI
RADDOPPIO TRATTA CANCELLO-BENEVENTO
1° LOTTO FUNZIONALE CANCELLO-FRASSO TELESINO E VARIANTE ALLA LINEA ROMA-NAPOLI VIA CASSINO NEL COMUNE MADDALONI
STRUTTURE DI APPROCCIO AL VIADOTTO dal Km 8+632 al Km 8+780
VIADOTTO RIO SECCO
LATO BENEVENTO - Pianta, sezione longitudinale e prospetto

APPALTATORE:
CORSORIO CFT
DIRETTORE TECNICO
Giov. C. Basso
15002018

SCALA:
1:200

COMMESSA: LOTTO FASE ENTE TIPO DOC. OPERA/DISCIPLINA PROGR. REV.
I F 1 N 0 1 E Z 2 B 9 V I 0 5 3 4 0 0 1 B

Rev.	Descrizione	Redatto	Data	Verificato	Data	Approvato	Data	Autore/Rev. Data
A	Emissione	L. Cassano	11/01/2018	G. Usc	11/01/2018	P. Mazzioli	11/01/2018	M. Petrangoli
B	Rev. tecniche IP 28/01/18	L. Cassano	15/02/2018	G. Usc	15/02/2018	P. Mazzioli	08/03/18	

13/09/2018
In. Elab.