


SEZIONE LONGITUDINALE VI05C - LATO BINARIO PARI (1 di 2)
SCALA 1:100

 

ELABORATI DI RIFERIMENTO

DESCRIZIONE	CODICE
Lato Cancello - Pianta, sezione longitudinale e prospetto	IFN.0.1.E.ZZ.B9.VI.05.2.4.001
Lato Cancello - Sezioni trasversali	IFN.0.1.E.ZZ.B9.VI.05.2.4.001
Lato Cancello - Sezioni longitudinali	IFN.0.1.E.ZZ.BA.VI.05.2.4.001
Lato Cancello - Carpenteria impalcato	IFN.0.1.E.ZZ.B2.VI.05.2.7.001
Lato Cancello - Scavi: pianta e sezioni	IFN.0.1.E.ZZ.P9.VI.05.2.4.001
Lato Cancello - Smaltimento acque: Planimetria, sez. longitudinale e particolari costruttivi	IFN.0.1.E.ZZ.B2.VI.05.2.4.001
Lato Cancello - Opere di finitura impalcato e barriere acustiche - Particolari costruttivi	IFN.0.1.E.ZZ.B2.VI.05.2.0.001
Lato Cancello - Particolari costruttivi	IFN.0.1.E.ZZ.B2.VI.05.2.0.002
Lato Cancello - Muretto parabolico e conoletta portacavi - Particolari costruttivi	IFN.0.1.E.ZZ.BX.VI.05.2.0.001
Lato Benevento - Pianta, sezione longitudinale e prospetto	IFN.0.1.E.ZZ.B9.VI.05.3.4.001
Lato Benevento - Sezioni trasversali	IFN.0.1.E.ZZ.B9.VI.05.3.4.001
Lato Benevento - Sezioni longitudinali	IFN.0.1.E.ZZ.BA.VI.05.3.4.001
Lato Benevento - Carpenteria impalcato	IFN.0.1.E.ZZ.B2.VI.05.3.7.001
Lato Benevento - Scavi: pianta e sezioni	IFN.0.1.E.ZZ.P9.VI.05.3.4.001
Lato Benevento - Smaltimento acque: Planimetria, sez. longitudinale e particolari costruttivi	IFN.0.1.E.ZZ.B2.VI.05.3.4.001
Lato Benevento - Opere di finitura impalcato e barriere acustiche - Particolari costruttivi	IFN.0.1.E.ZZ.B2.VI.05.3.0.001
Lato Benevento - Particolari costruttivi	IFN.0.1.E.ZZ.B2.VI.05.3.0.002
Lato Benevento - Muretto parabolico e conoletta portacavi - Particolari costruttivi	IFN.0.1.E.ZZ.BX.VI.05.3.0.001
Lato Benevento - Opere di finitura impalcato e barriere acustiche - Particolari costruttivi	IFN.0.1.E.ZZ.B2.VI.05.3.0.001
Lato Benevento - Muretto parabolico e conoletta portacavi - Particolari costruttivi	IFN.0.1.E.ZZ.BX.VI.05.3.0.002
Lato Benevento - Particolari costruttivi	IFN.0.1.E.ZZ.BX.VI.05.3.0.001


CARATTERISTICHE DEI MATERIALI

Per la tabella materiali e note generali fare riferimento al documento "IFN.0.1.E.ZZ.TT.0C.00.00.001 - Tabella Materiali e Note generali".


NOTE GENERALI

1) Trattamento "a matrice" delle superfici esterne in elevazione dei cordoli laterali in calcestruzzo alleggerito.

SEZIONE LONGITUDINALE VI05C - LATO BINARIO PARI (2 di 2)
SCALA 1:100

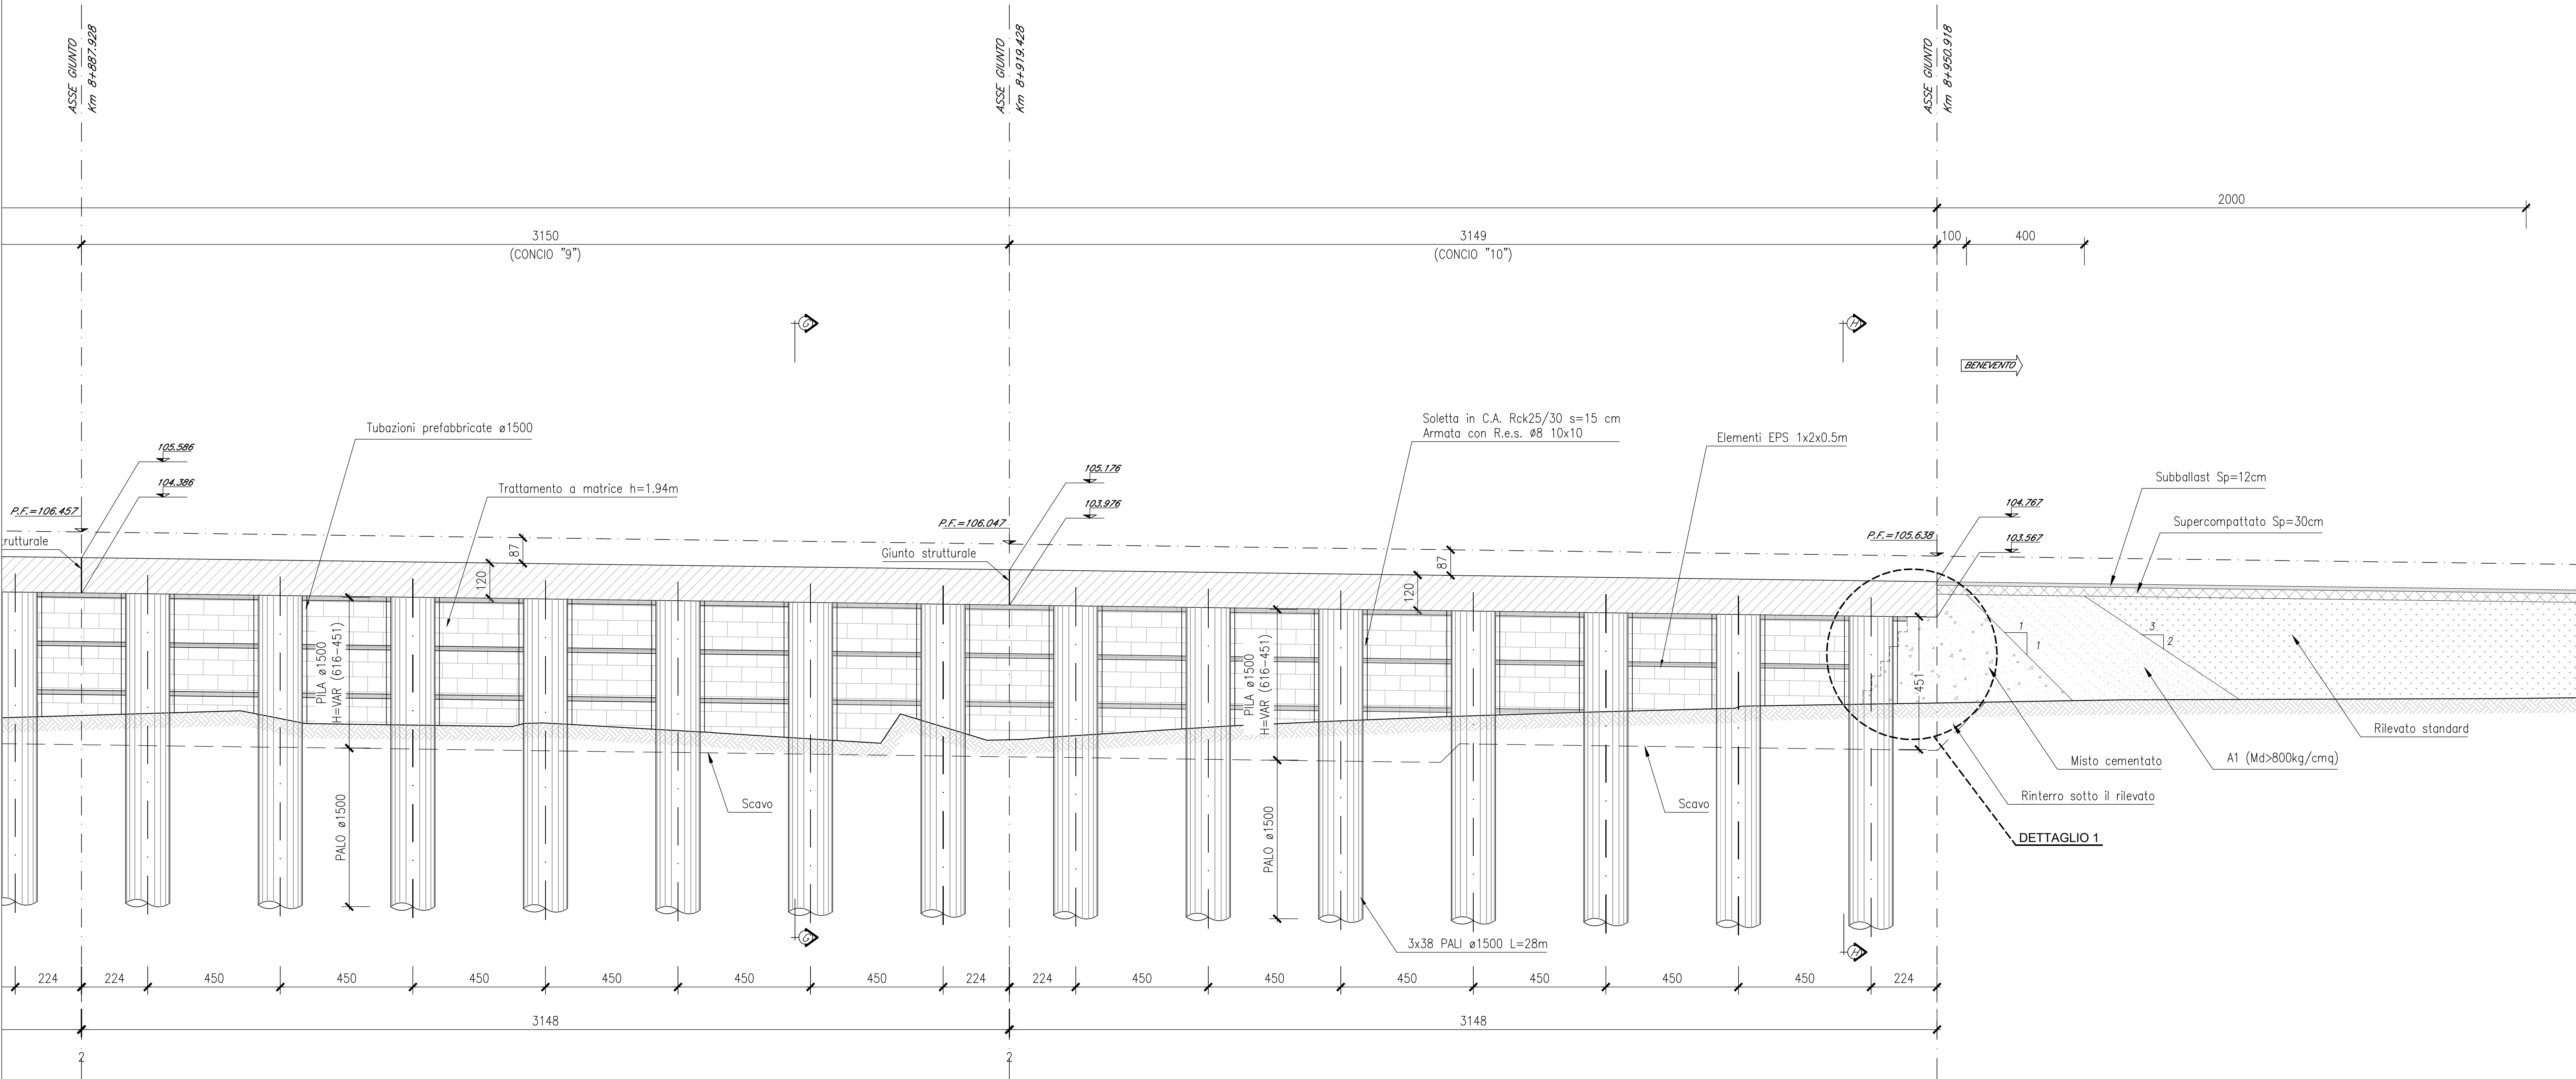

DETTAGLIO 1: TRANSIZIONE RILEVATO - OPERA DI APPROCCIO
SCALA 1:50

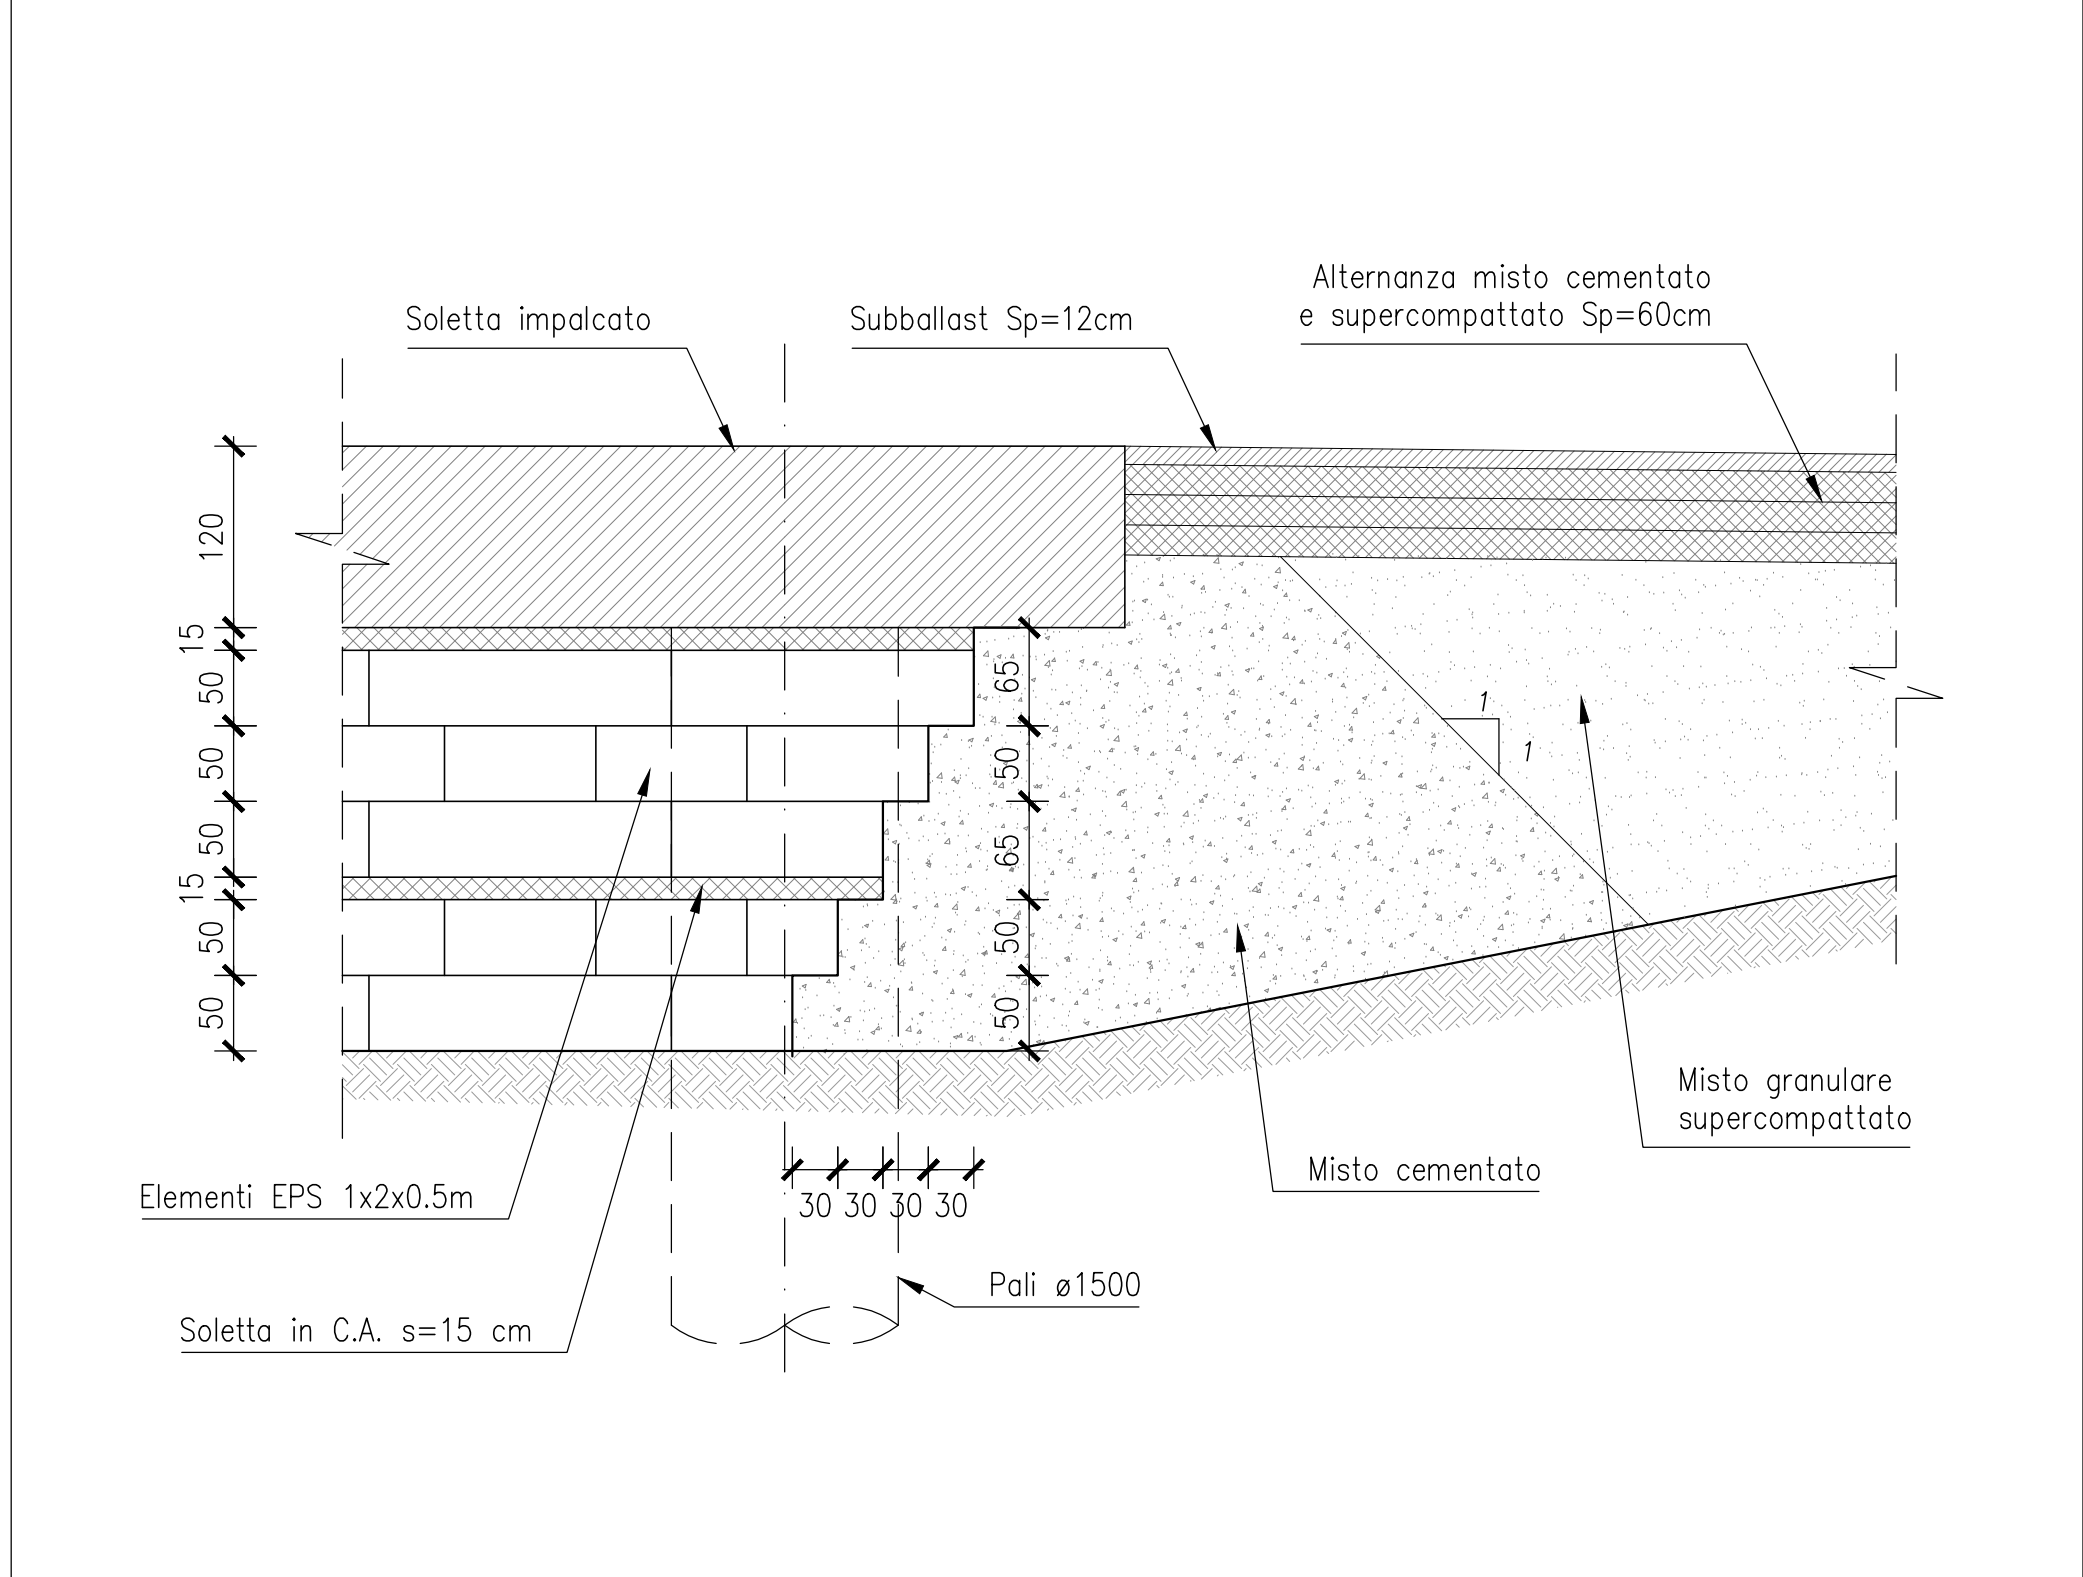

COMITENTE: **RFI** RETE FERROVIARIA ITALIANA GRUPPO FERROVIE DELLO STATO ITALIANO

DIREZIONE LAVORI: **ITALFERR**

APPALTATORE: **CONSORZIO CPT** **GIROTTI**

PROGETTAZIONE: **GIROTTI** **Sintagma** **LEVI**

PROGETTISTA: **Prof. Ing. MARCO PETRANGLI**

DIRETTORE DELLA PROGETTAZIONE: **Ing. PIETRO MAZZOLI**

PROGETTO ESECUTIVO

ITINERARIO NAPOLI-BARI
RADDOPPIO TRATTA CANCELLO-BENEVENTO
LOTTO FUNZIONALE CANCELLO-FRASSO TELESINO E VARIANTE ALLA LINEA ROMA-NAPOLI VIA CASSINO NEL COMUNE MADDALONI

STRUTTURE DI APPROCCIO AL VIADOTTO DAL Km 8+632 al Km 8+780
Lato Benevento - Sezioni longitudinali

APPALTAZIONE: **COMANDO CPT** **IL DIRETTORE TECNICO** **Gen. G. BIANCHI** **13092018**

SCALA: **1:100**

Rev.	Descrizione	Redatto	Data	Verificato	Data	Approvato	Data	Aut. Data
A	Disegno	L. Di Marco	11/07/2018	G. Ucci	11/07/2018	M. Mazzoli	11/07/2018	M. Petrangeli
B	Rev. 13/08/2018	L. Di Marco	13/08/2018	G. Ucci	13/08/2018	M. Mazzoli	13/08/2018	

File: IFN.0.1.E.ZZ.BA.VI.05.3.4.001.B.dwg