




PROFILO SMALTIMENTO IDRAICO

Scala 1:200

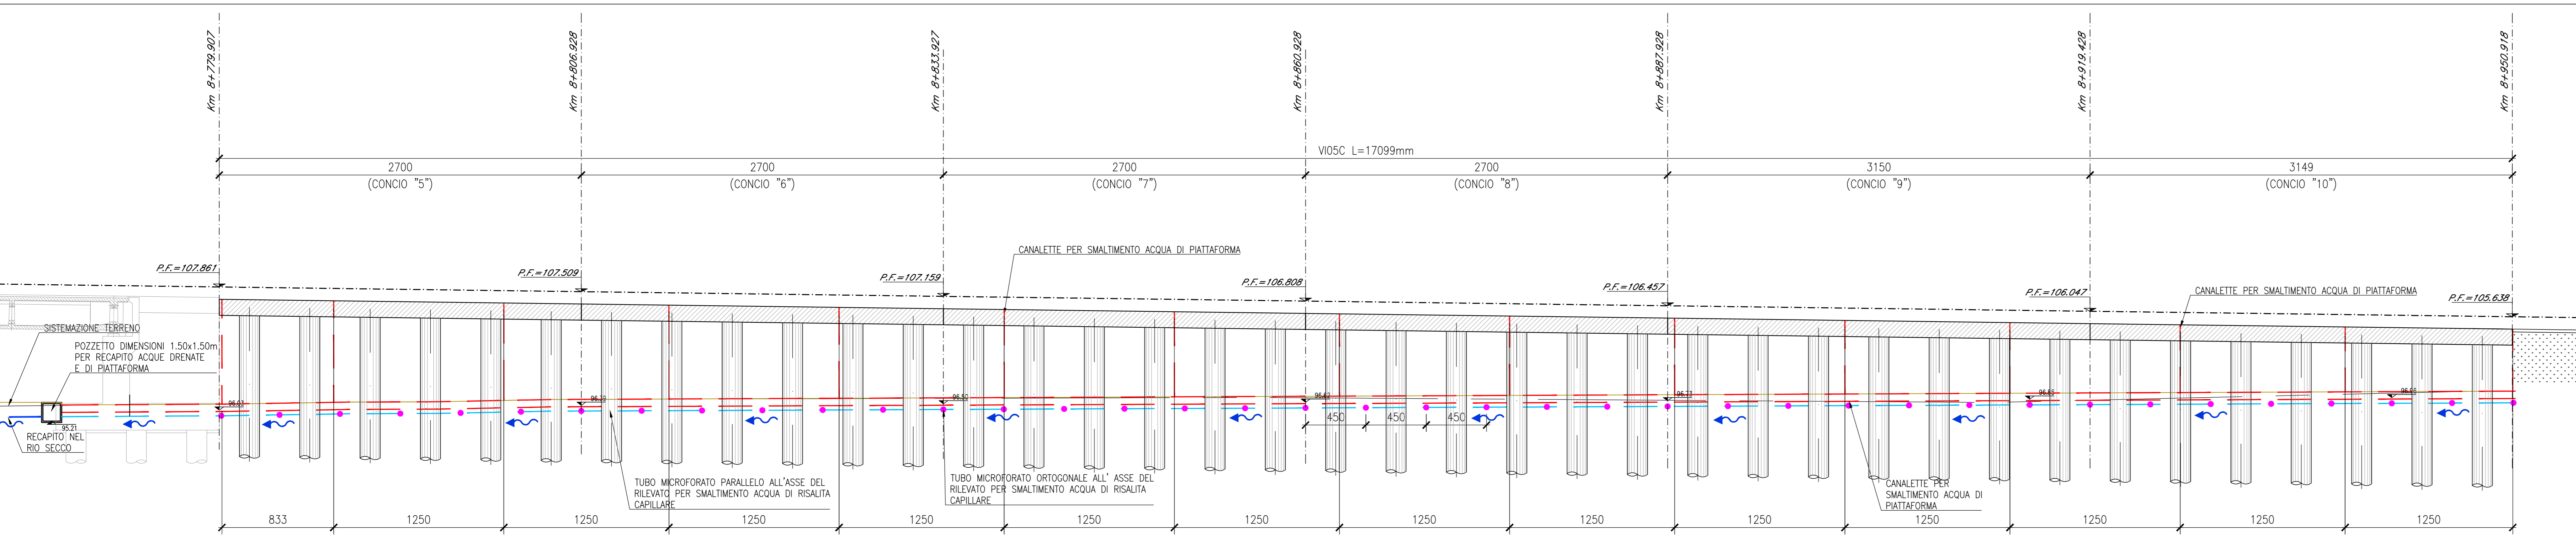

PLANIMETRIA SMALTIMENTO IDRAICO

Scala 1:200

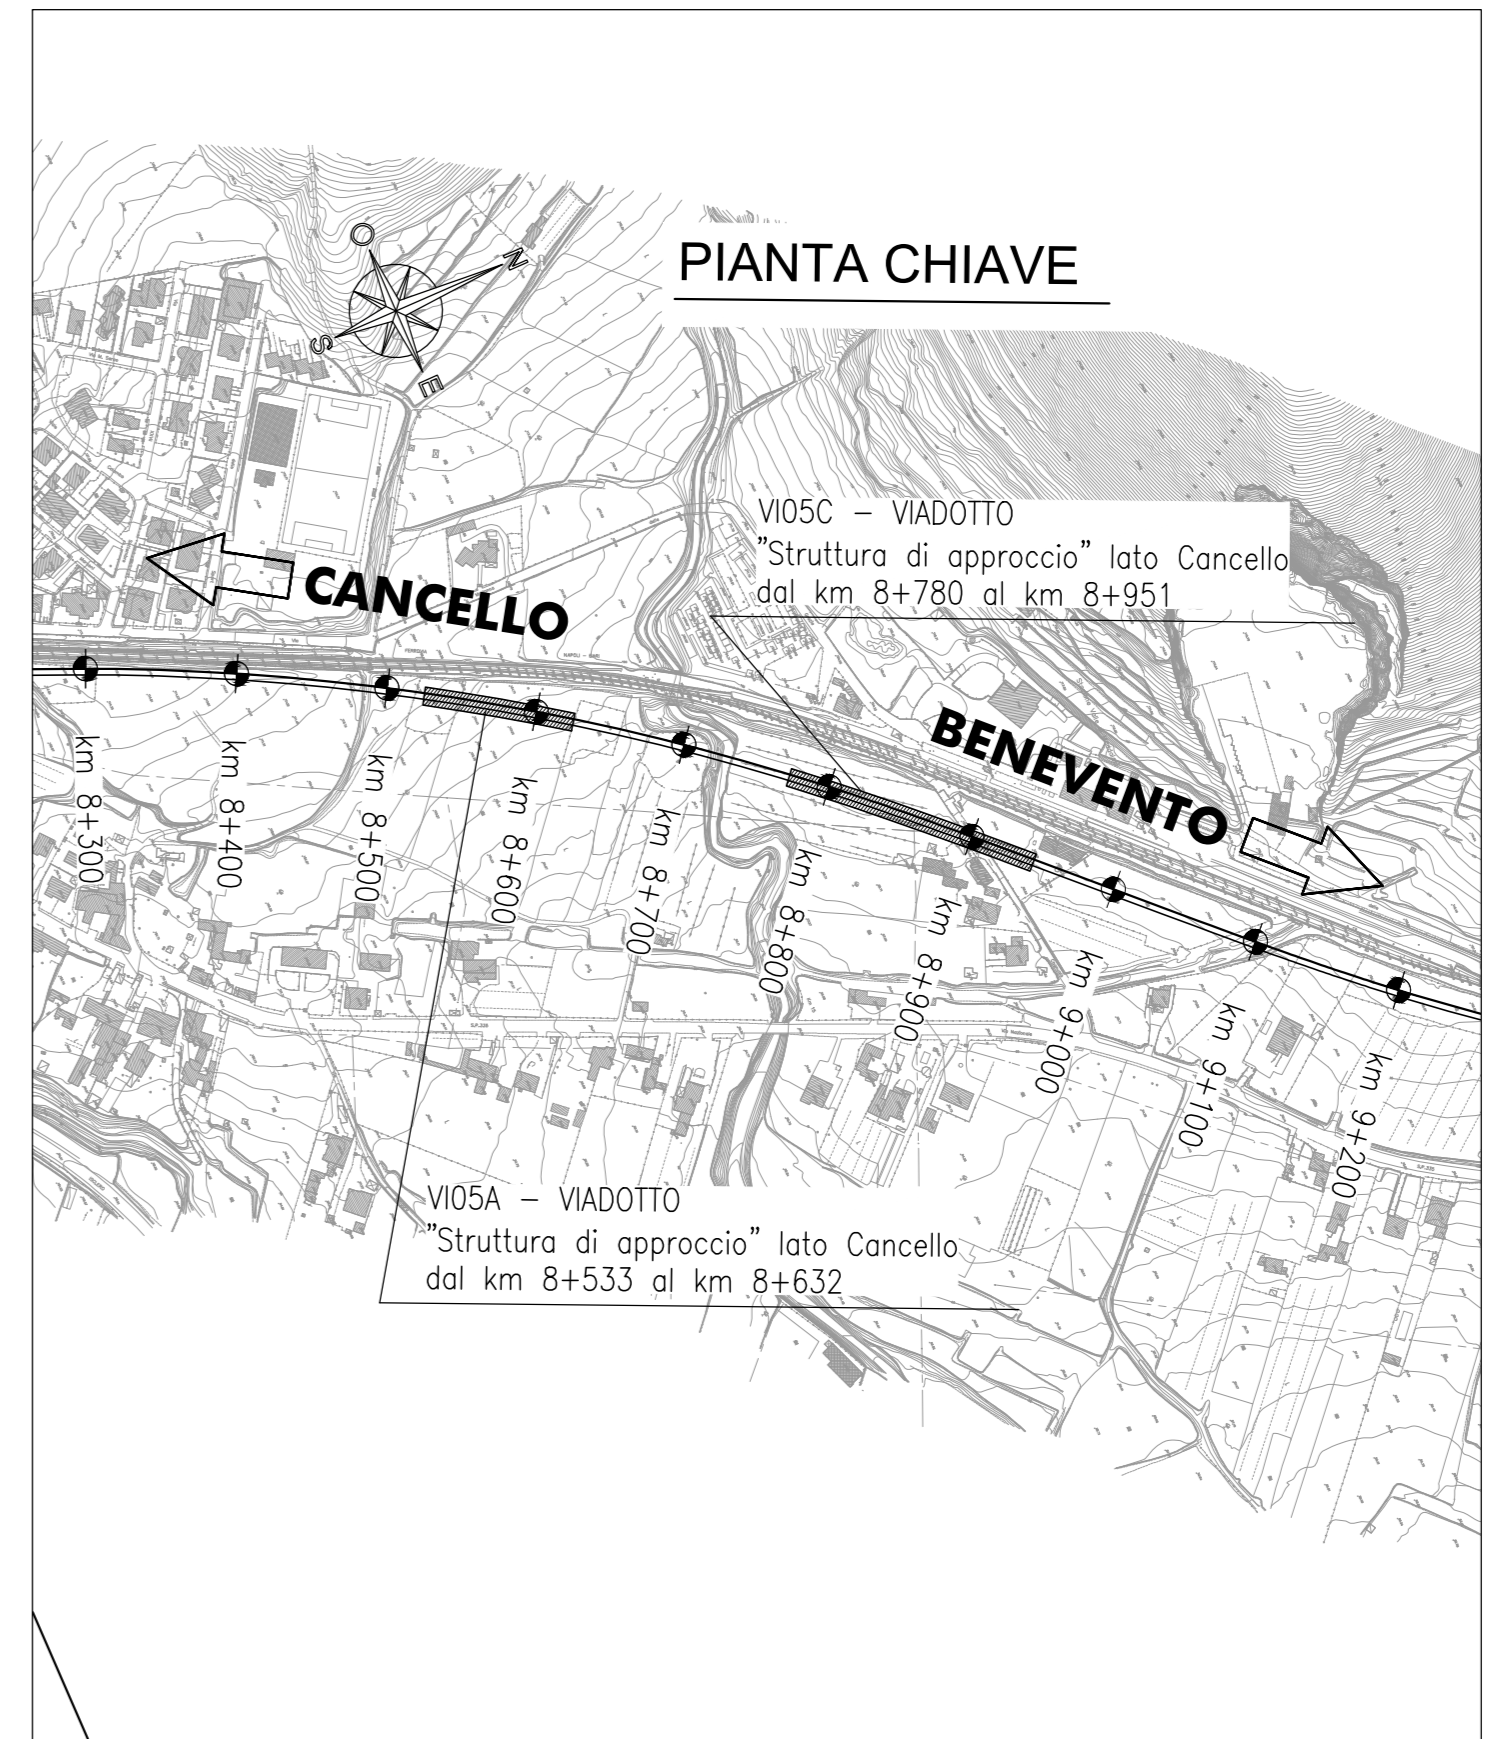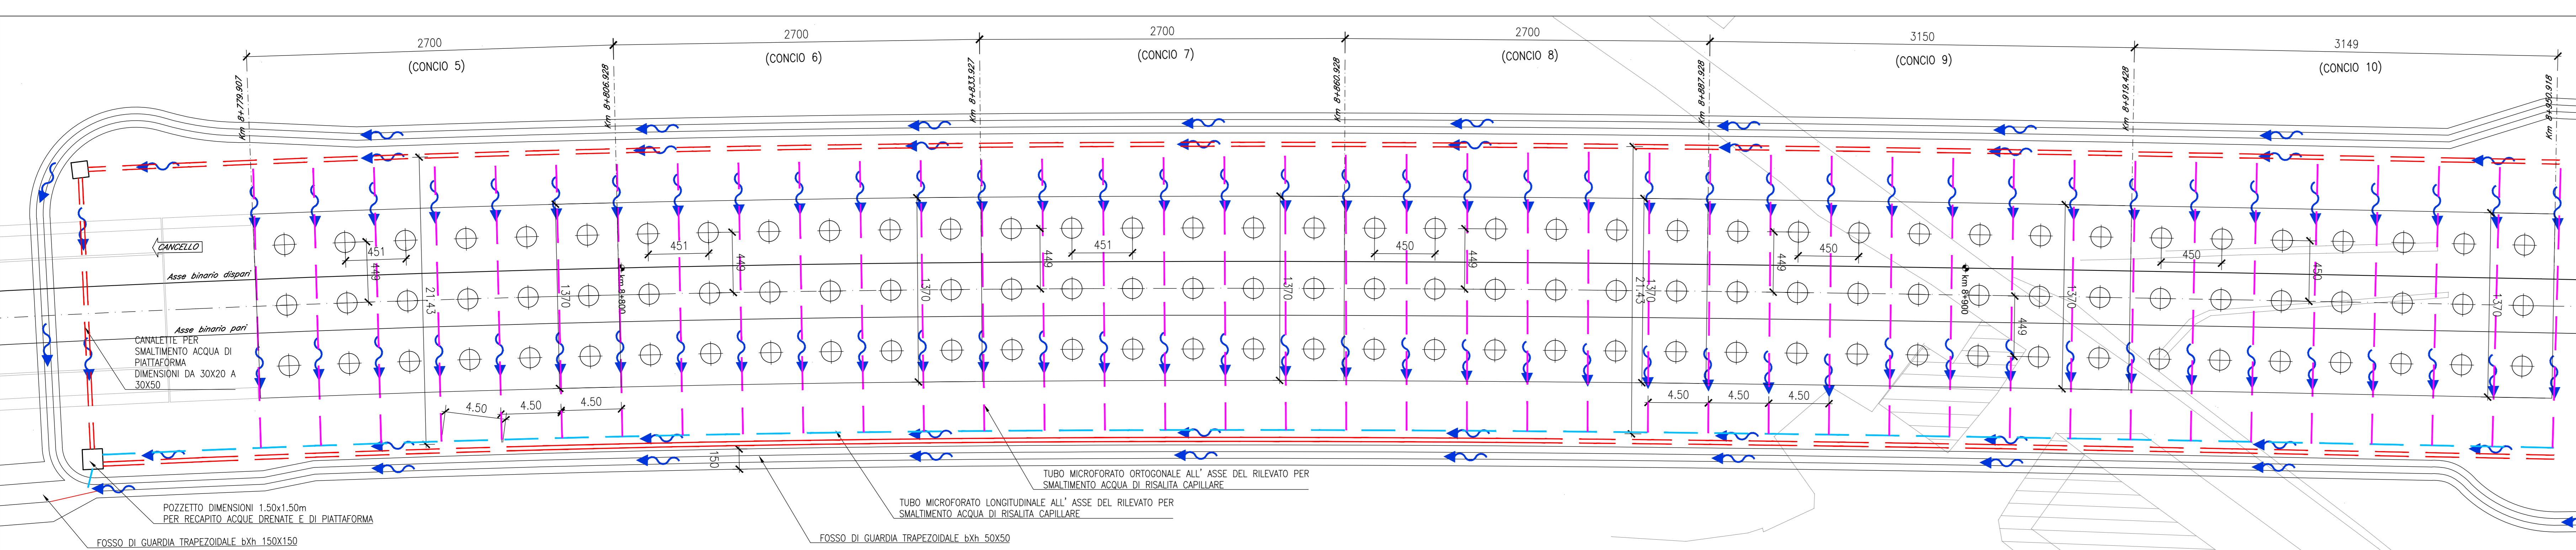

- LEGENDA:**
- TUBO MICROFORATO Ø150
 - TUBO MICROFORATO Ø300
 - CANALETTA PREFABBRICATA DA 30x20 - A 30x50 cm PER RACCOLTA ACQUE DI PIATTAFORMA
 - TUBO IN PVC Ø500 DI RECAPITO AL FOSSO DI GUARDIA
 - POZZETTO

ELABORATI DI RIFERIMENTO



DESCRIZIONE	CODICE
Lato Canello - Pianta, sezione longitudinale e prospetto	IFN.0.1.E.ZZ.B9.VI.05.2.4.001.A
Lato Canello - Sezioni trasversali	IFN.0.1.E.ZZ.BB.VI.05.2.4.001.A
Lato Canello - Sezioni longitudinali	IFN.0.1.E.ZZ.BA.VI.05.2.4.001.A
Lato Canello - Carpentaria impalcato	IFN.0.1.E.ZZ.BZ.VI.05.2.7.001.A
Lato Canello - Scavi: pianta e sezioni	IFN.0.1.E.ZZ.P9.VI.05.2.4.001.A
Lato Canello - Smaltimento acque: Planimetria, sez. longitudinale e particolari costruttivi	IFN.0.1.E.ZZ.BZ.VI.05.2.4.001.A
Lato Canello - Opere di finitura impalcato e barriere acustiche - Particolari costruttivi	IFN.0.1.E.ZZ.BZ.VI.05.2.0.001.A
Lato Canello - Muretta paraballast e canaletta portacavi - Particolari costruttivi	IFN.0.1.E.ZZ.BZ.VI.05.2.0.002.A
Lato Canello - Fasi costruttive	IFN.0.1.E.ZZ.BX.VI.05.2.0.001.A
Lato Benevento - Pianta, sezione longitudinale e prospetto	IFN.0.1.E.ZZ.B9.VI.05.3.4.001.A
Lato Benevento - Sezioni trasversali	IFN.0.1.E.ZZ.BB.VI.05.3.4.001.A
Lato Benevento - Sezioni longitudinali	IFN.0.1.E.ZZ.BA.VI.05.3.4.001.A
Lato Benevento - Carpentaria impalcato	IFN.0.1.E.ZZ.BZ.VI.05.3.7.001.A
Lato Benevento - Scavi: pianta e sezioni	IFN.0.1.E.ZZ.P9.VI.05.3.4.001.A
Lato Benevento - Smaltimento acque: Planimetria, sez. longitudinale e particolari costruttivi	IFN.0.1.E.ZZ.BZ.VI.05.3.4.001.A
Lato Benevento - Opere di finitura impalcato e barriere acustiche - Particolari costruttivi	IFN.0.1.E.ZZ.BZ.VI.05.3.0.001.A
Lato Benevento - Muretta paraballast e canaletta portacavi - Particolari costruttivi	IFN.0.1.E.ZZ.BZ.VI.05.3.0.002.A
Lato Benevento - Fasi costruttive	IFN.0.1.E.ZZ.BX.VI.05.3.0.001.A

CARATTERISTICHE DEI MATERIALI

Per la tabella materiali e note generali fare riferimento al documento "IFN.0.1.E.ZZ.IT.0C.00.0.001.A - Tabella Materiali e Note generali".

NOTE GENERALI

1) Trattamento "a matrice" delle superfici esterne in elevazione dei cordoli laterali in calcestruzzo alleggerito.

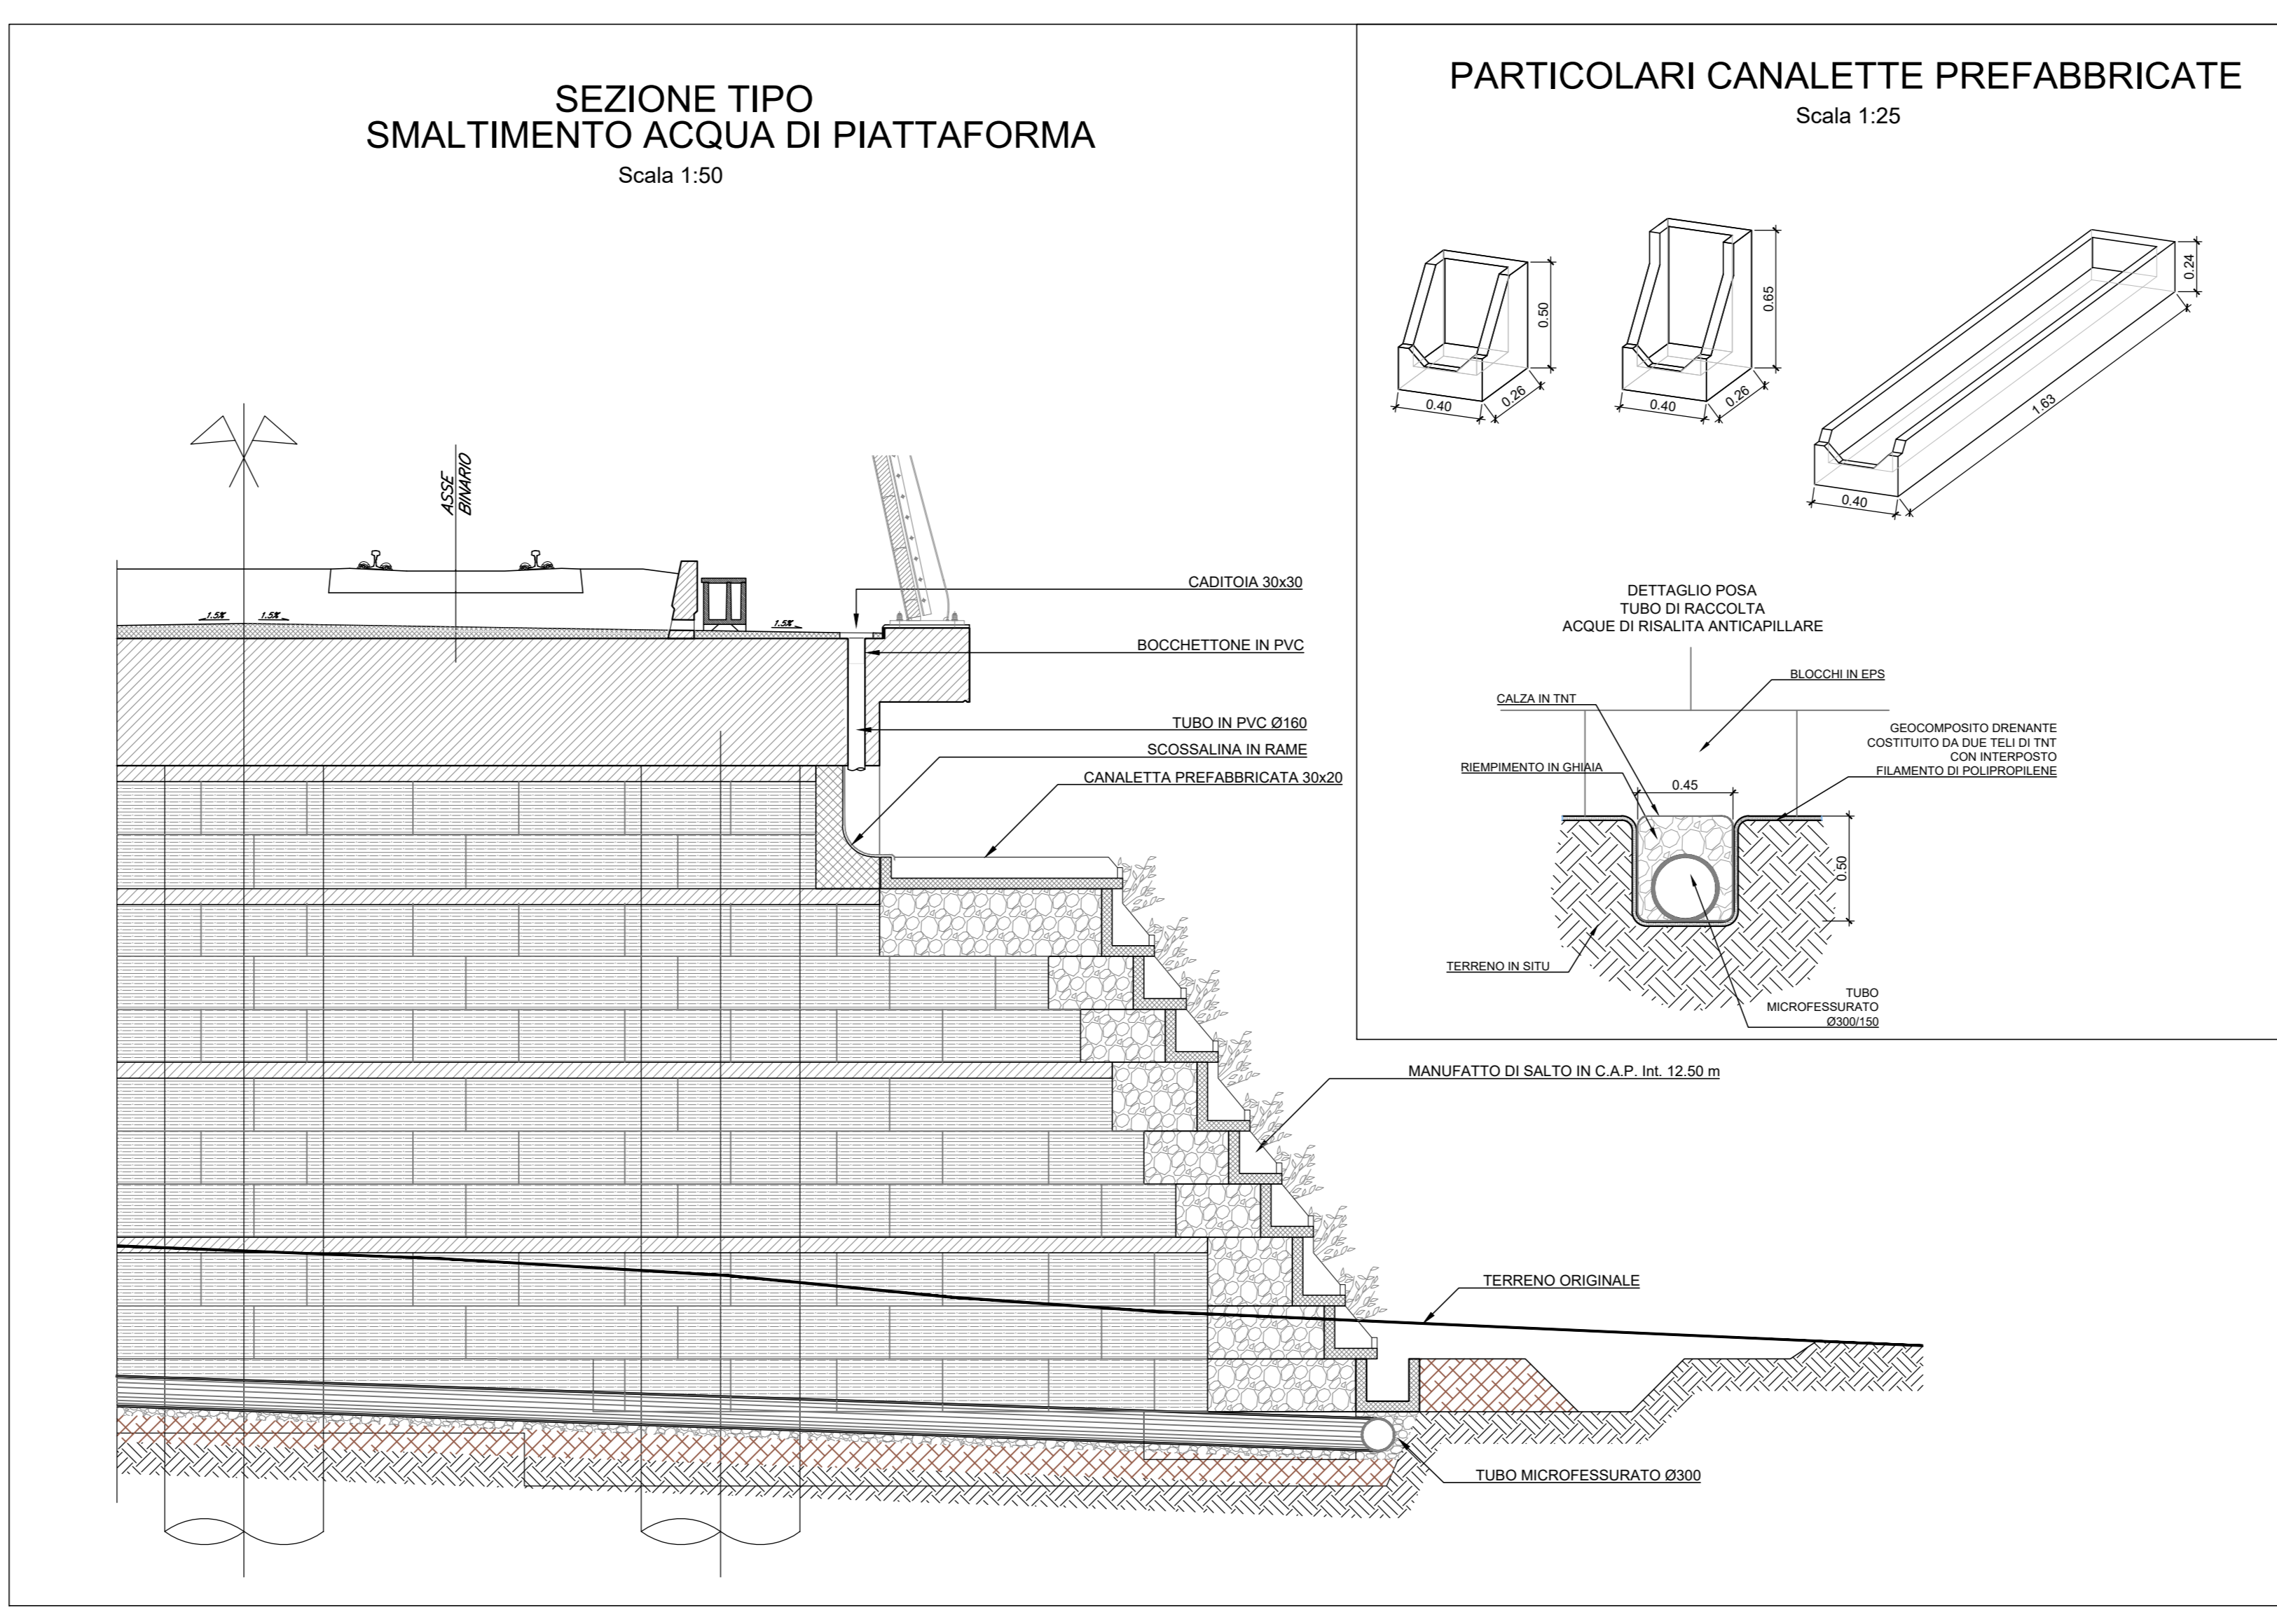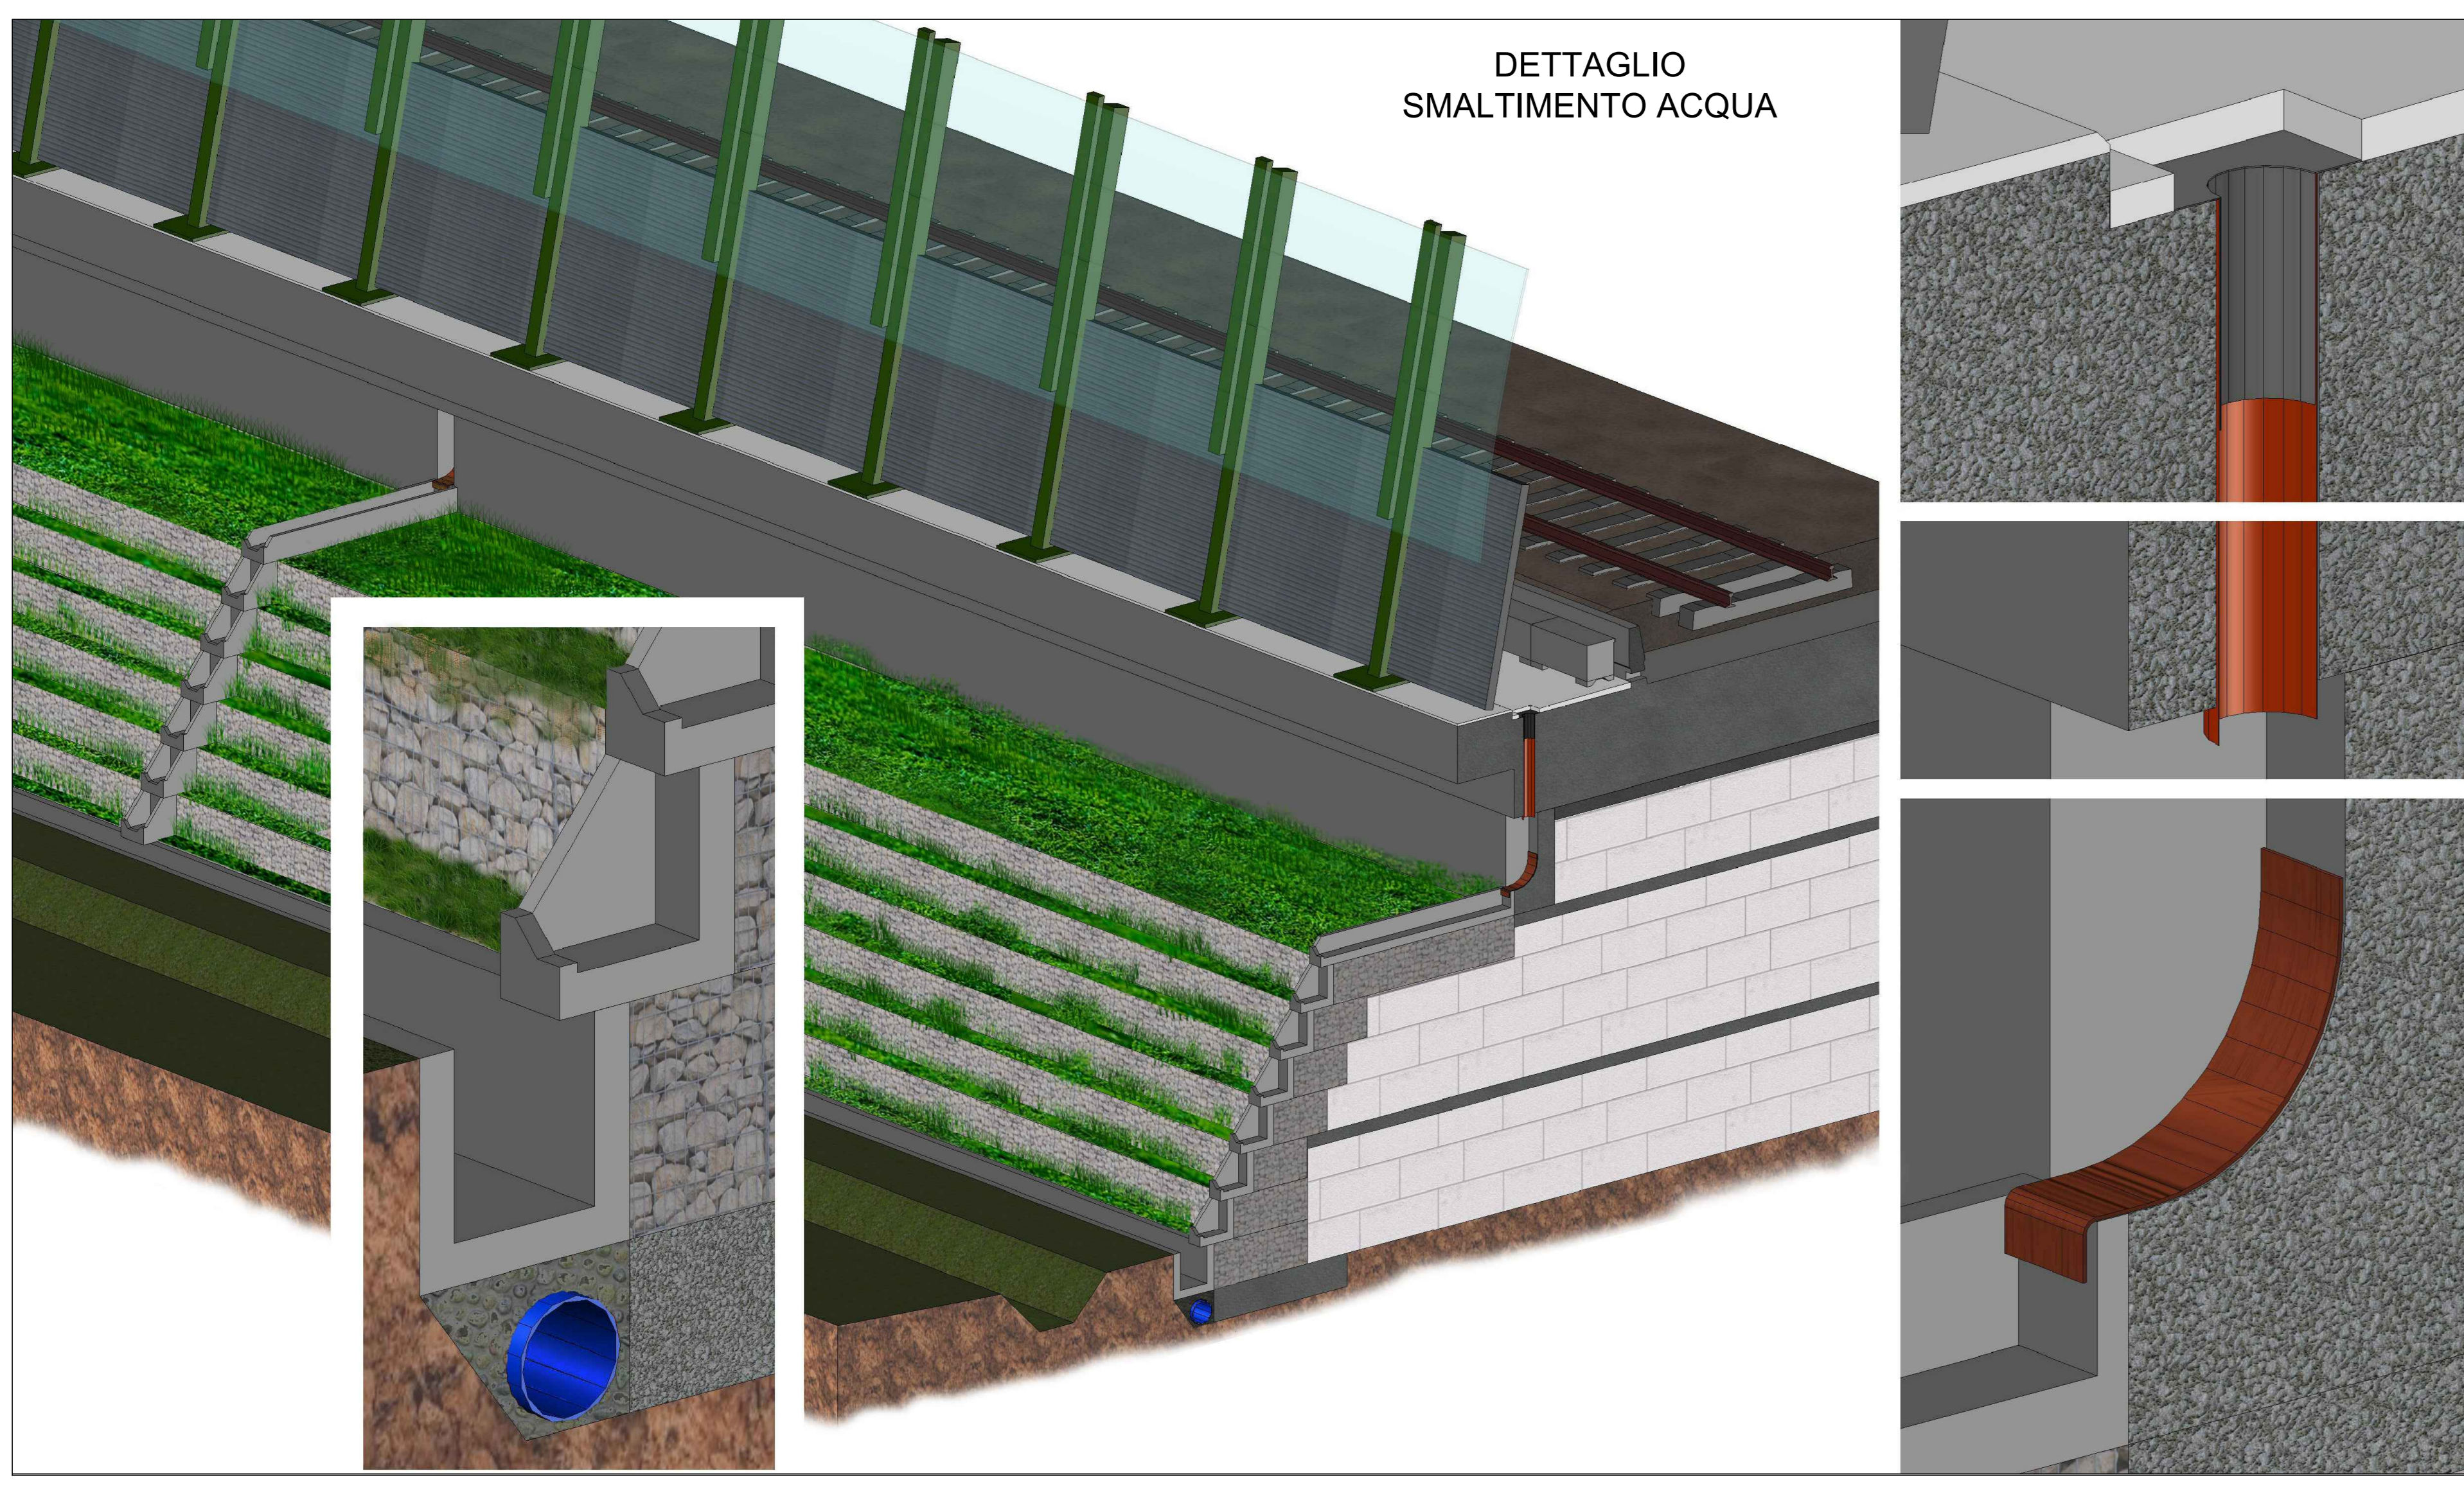

COMMITTENTE: RFI - RETE FERROVIARIA ITALIANA - GRUPPO FERROVIE DELLO STATO ITALIANO

DIREZIONE LAVORI: ITALFERR - GRUPPO FERROVIE DELLO STATO ITALIANO

APPALTATORE: CONSORZIO CFT

PROGETTAZIONE: RAGGRUPPAMENTO TEMPORANEO PROGETTISTI: ZARROTTI, Sinigaglia, L'INTERBA

PROGETTISTA: Prof. Ing. MARCO PETRANGOLI

DIRETTORE DELLA PROGETTAZIONE: Ing. PIETRO MAZZOLI

PROGETTO ESECUTIVO

ITINERARIO NAPOLI-BARI RADDOPPIO TRATTA CANCELLO-BENEVENTO 1° LOTTO FUNZIONALE CANCELLO-FRASSO TELESINO E VARIANTE ALLA LINEA ROMA-NAPOLI VIA CASSINO NEL COMUNE MADDALONI

STRUTTURE DI APPROCCIO AL VIADOTTO dal Km 8+632 al Km 8+780

Viadotto RIO SECCO
Lato Benevento - Smaltimento acque: Planimetria, sez. longitudinale e particolari costruttivi

APPALTATORE: CONSORZIO CFT
DIRETTORE TECNICO: Gian. C. Basso
11/07/2018

SCALA: varie

Rev.	Descrizione	Redatto	Verificato	Data	Approvato	Data	Autore/Approvato
A	Emissione	L. Sestini	G. Usc	11/07/2018	P. Petrangoli	11/07/2018	M. Petrangoli

File: IFN.0.1.E.ZZ.BZ.VI.05.3.4.001.A.dwg