



**PIANTA FONDAZIONI**

Scala 1:200

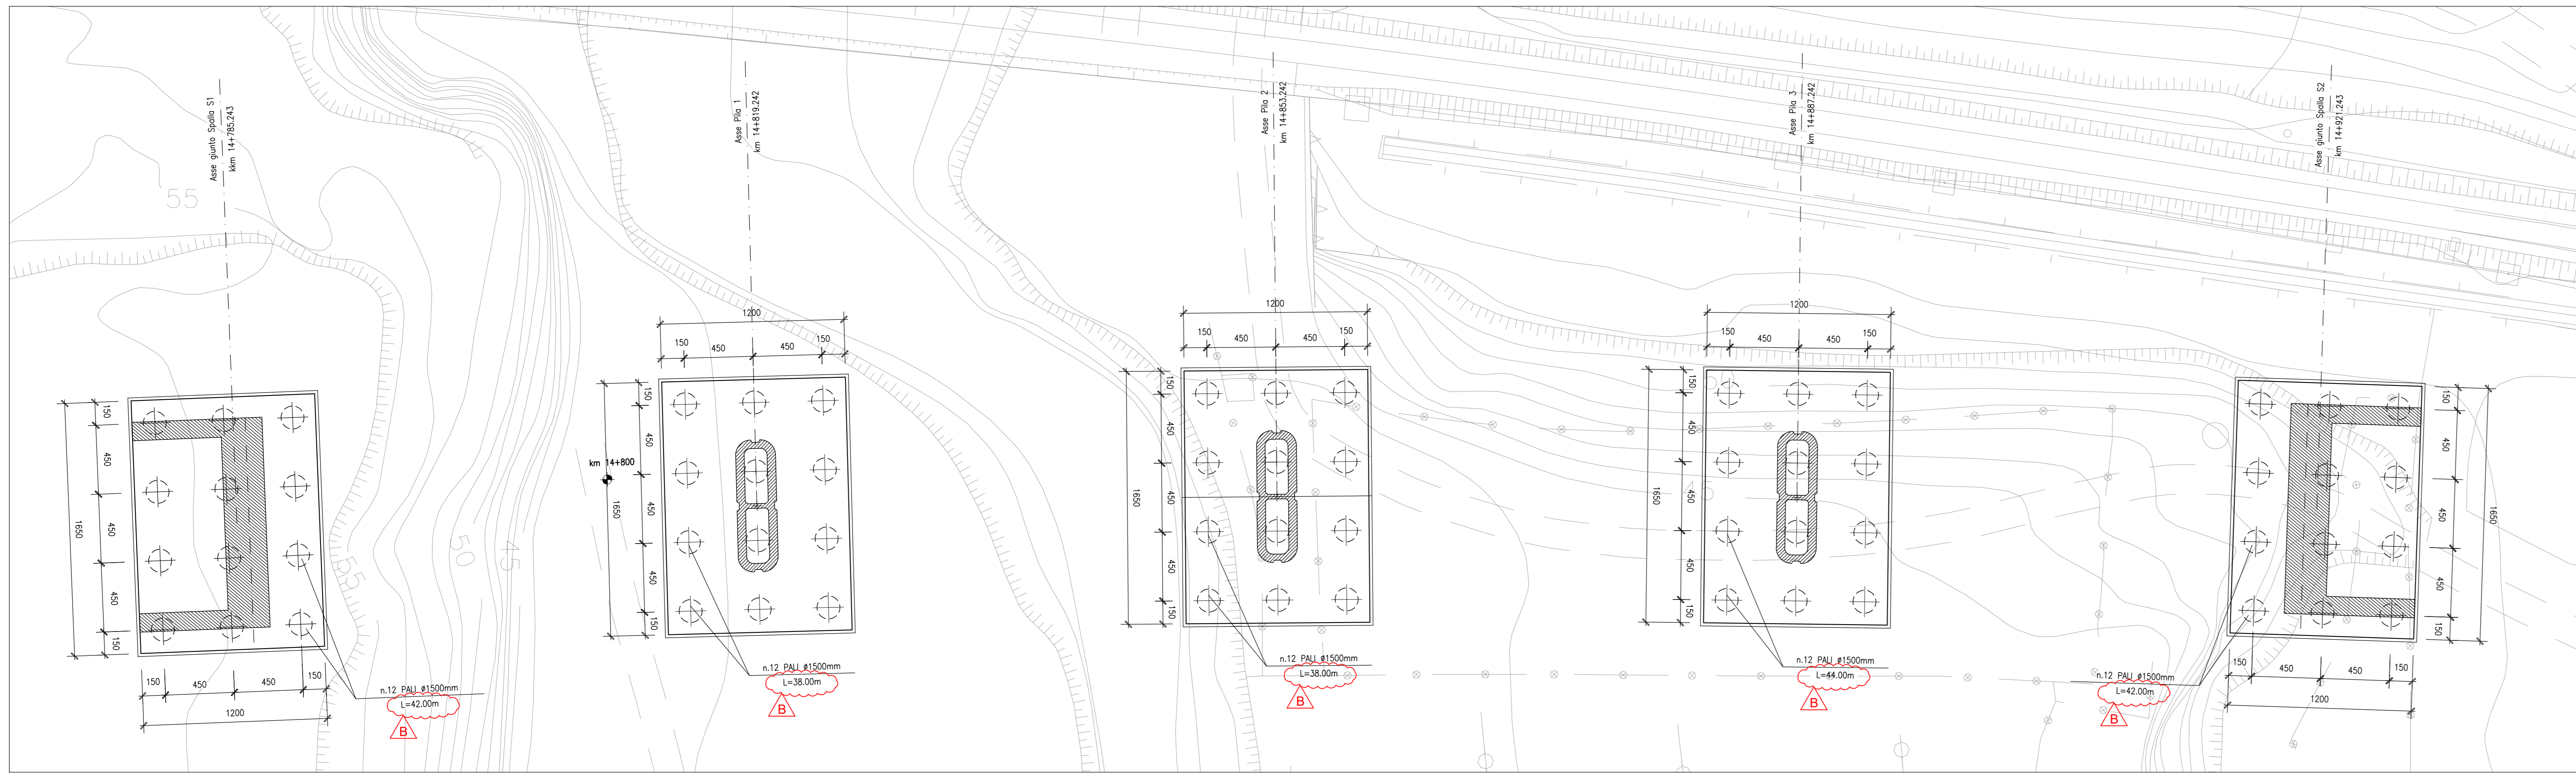




**PIANTA IMPALCATO**

Scala 1:200

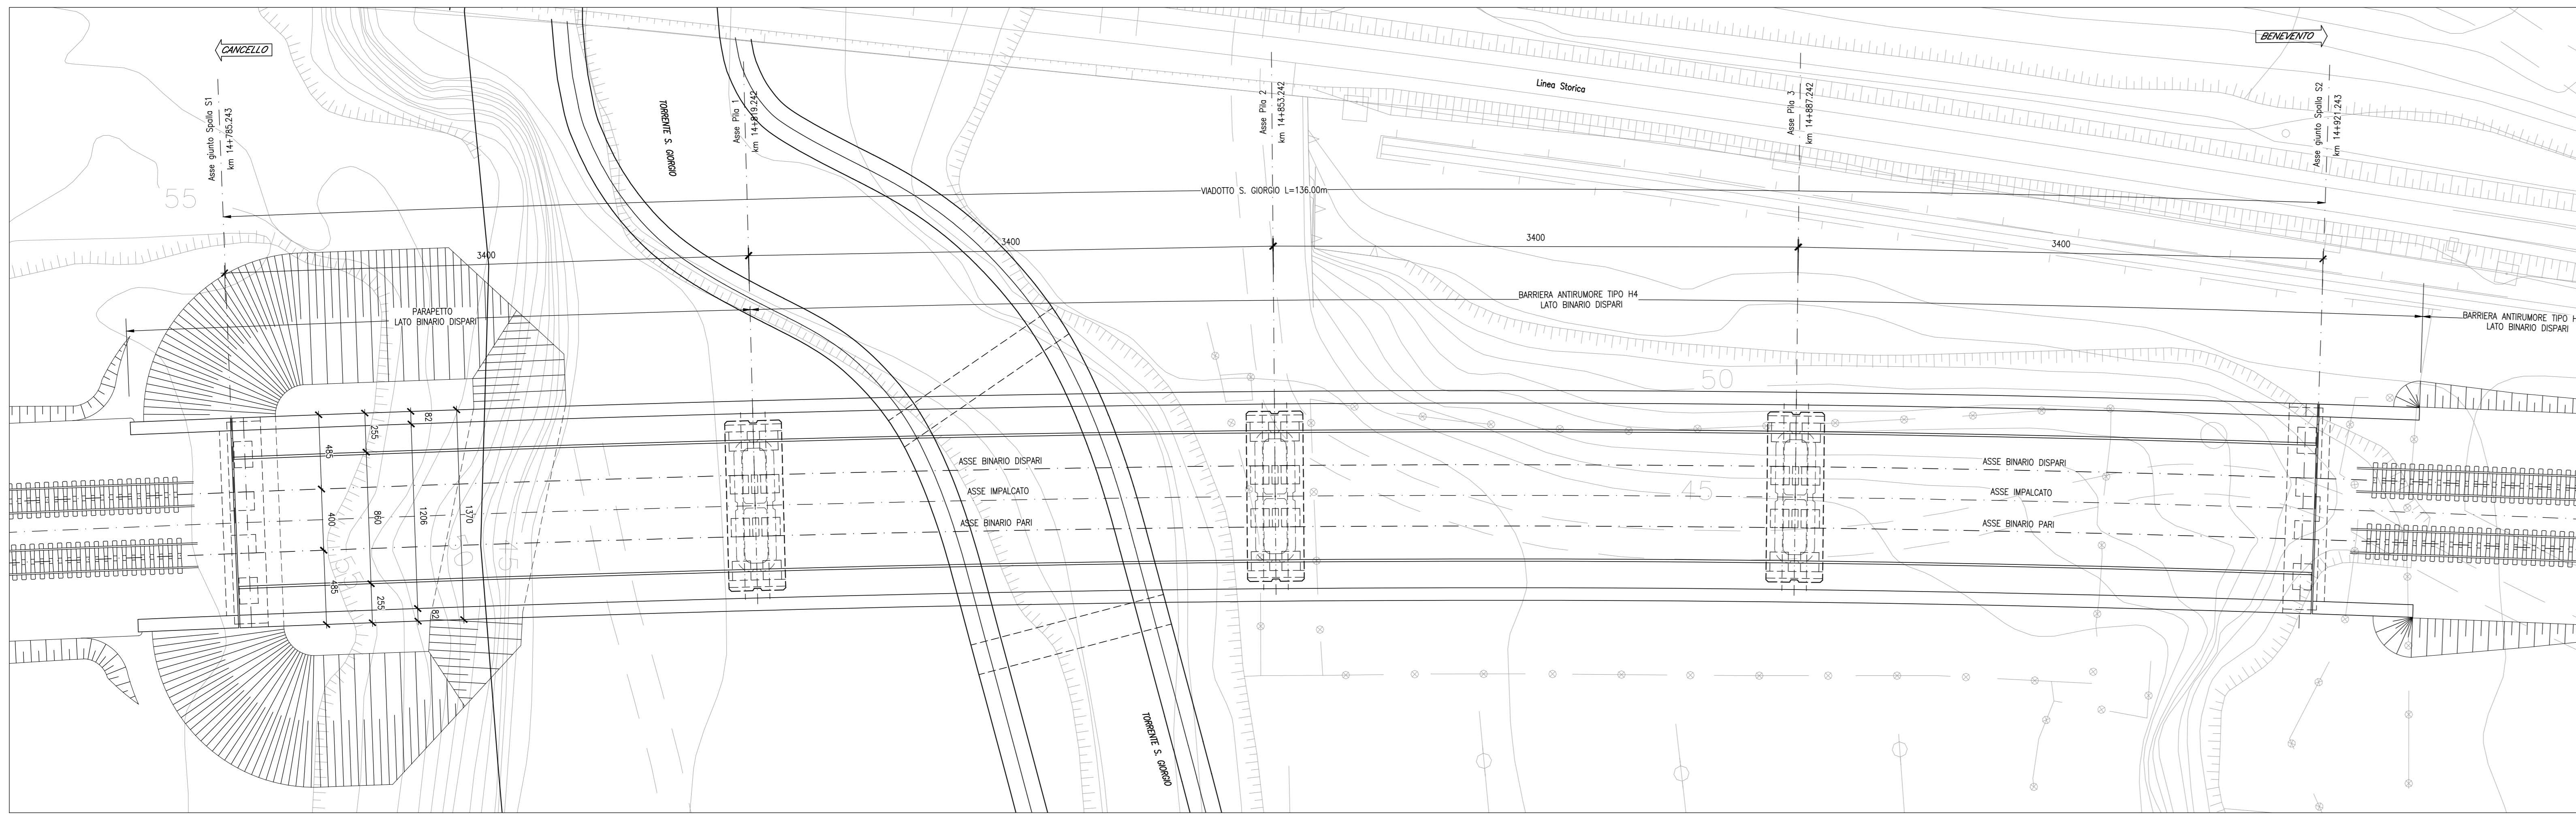


**PROSPETTO LATO BINARIO PARI**

Scala 1:200

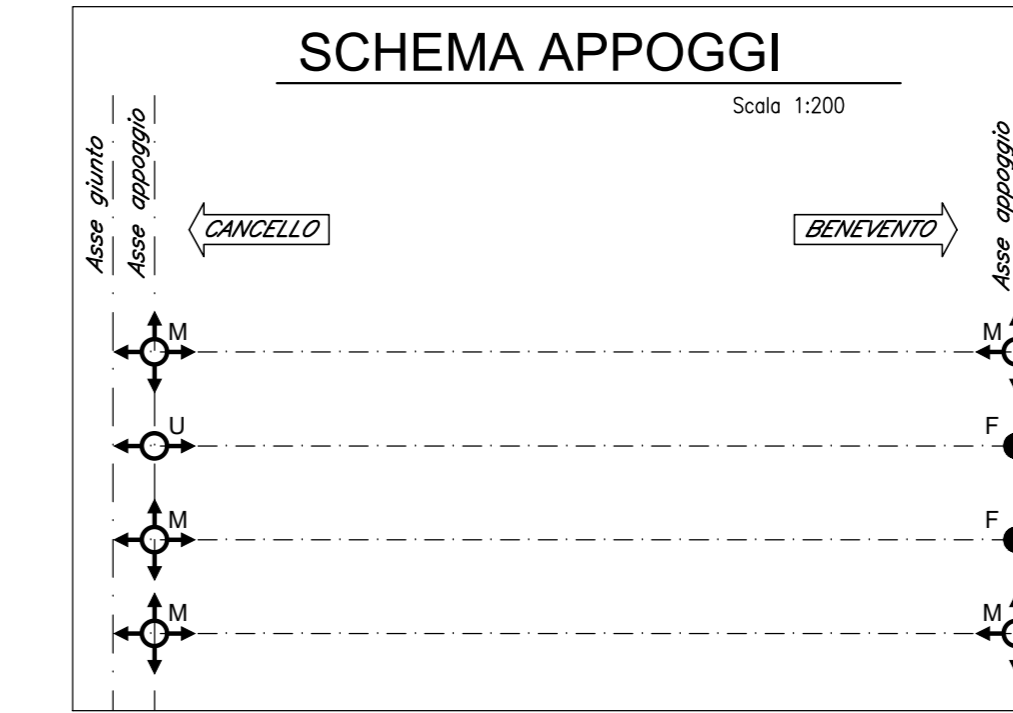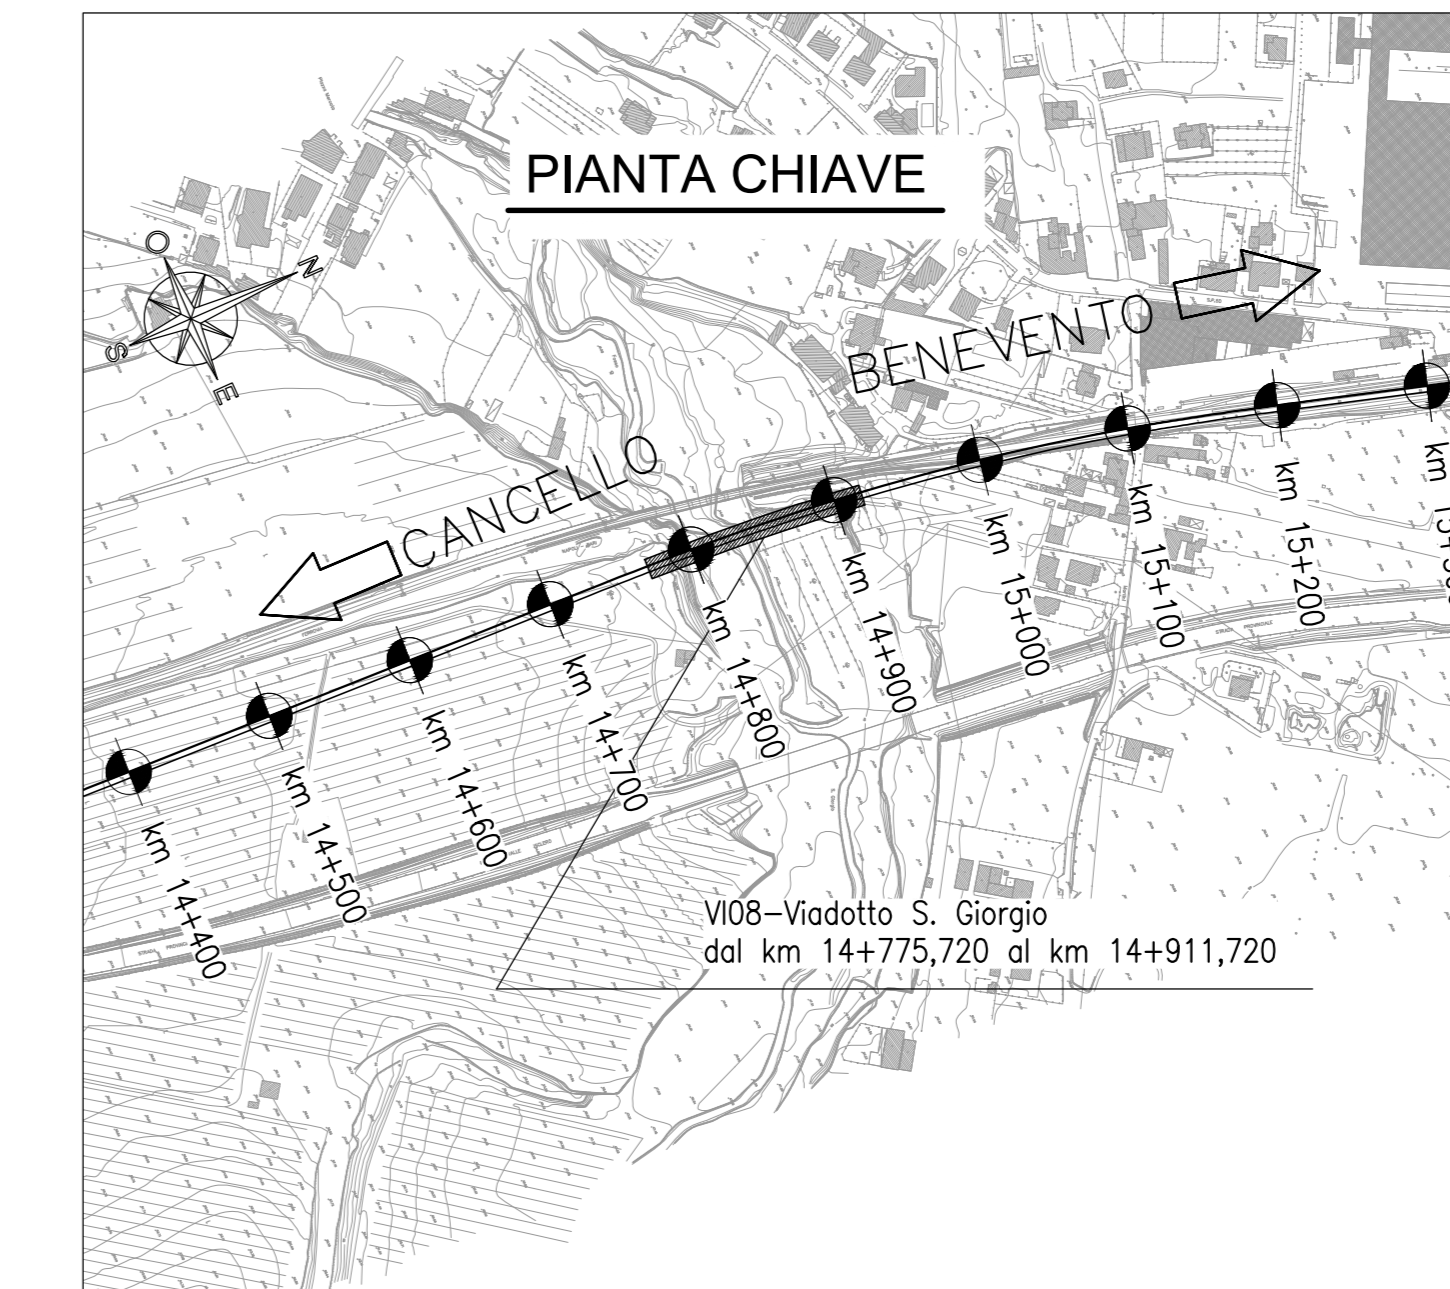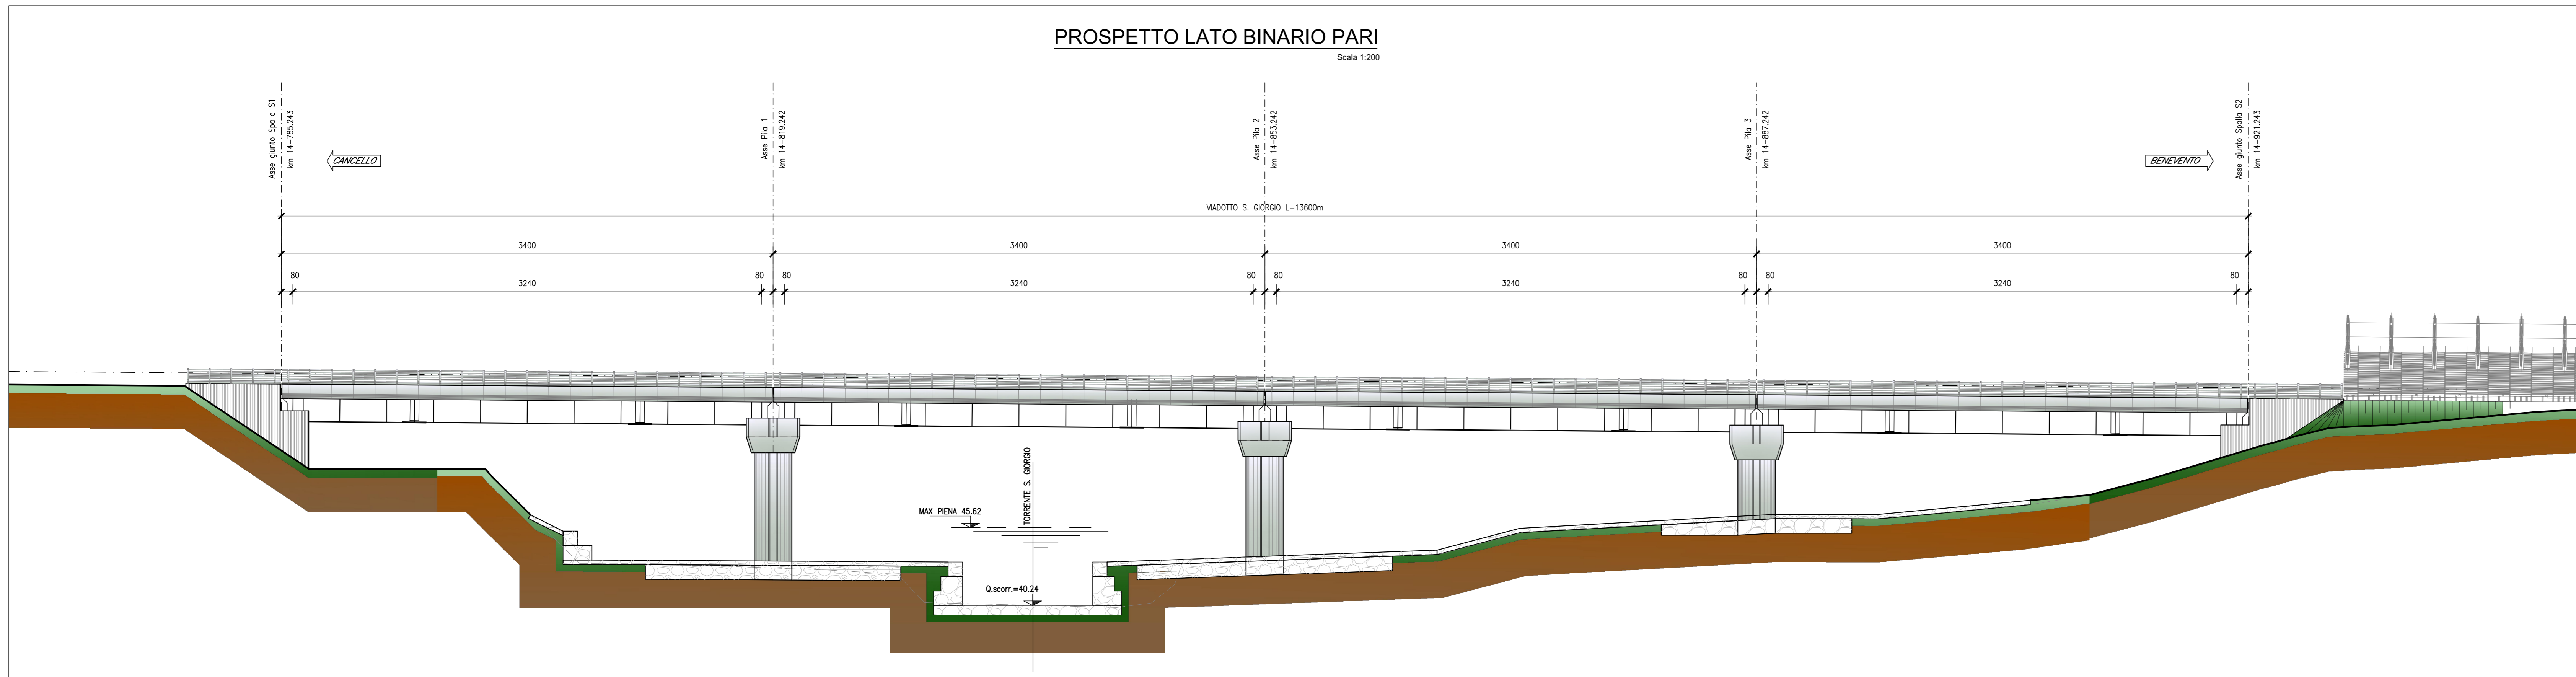

**SEZIONE TIPO (campata L=34.00m)**

Scala 1:100

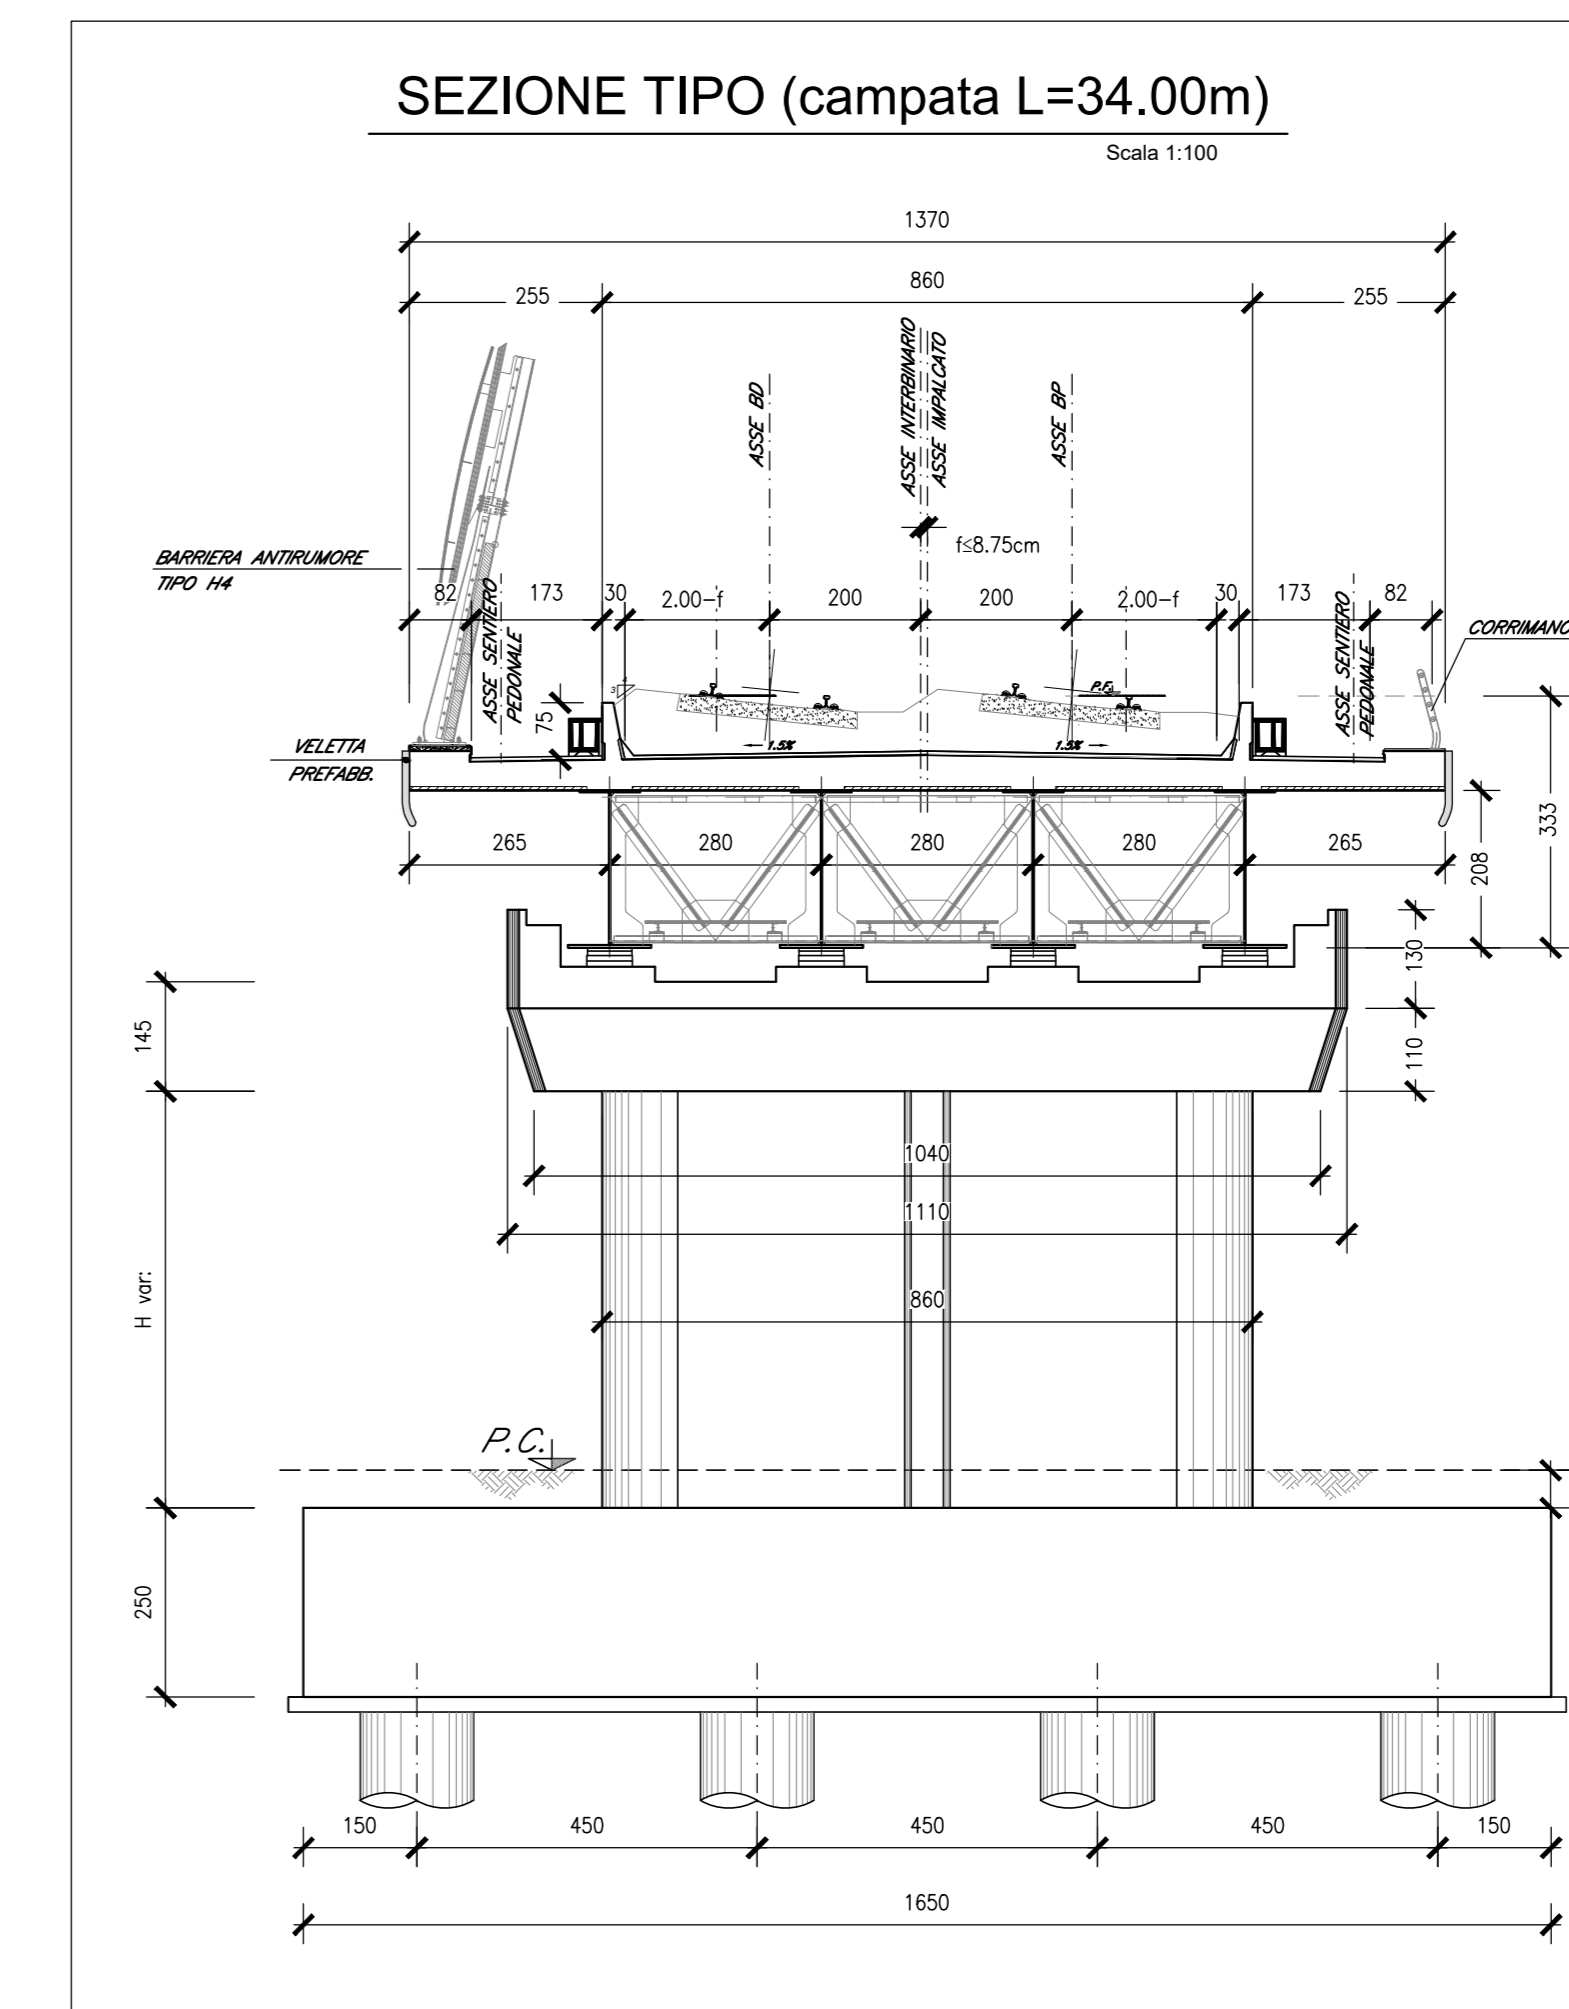

**ELABORATI DI RIFERIMENTO**

DESCRIZIONE	CODICE
PIANTA scavi e sezione longitudinale	IFIN.0.1.E.ZZ.PZ.VI.08.0.0.001
PIANTA fondazioni, impalcato e prospetto	IFIN.0.1.E.ZZ.PZ.VI.08.0.0.002
Carpenteria pile P1 e P2	IFIN.0.1.E.ZZ.BB.VI.08.0.5.001
Carpenteria pile P3	IFIN.0.1.E.ZZ.BB.VI.08.0.5.002
Pile - Dettagli ritegni	IFIN.0.1.E.ZZ.BZ.VI.08.0.5.001
Carpenteria spalla S1 - Tav. 1 di 2	IFIN.0.1.E.ZZ.BB.VI.08.0.4.001
Carpenteria spalla S1 - Tav. 2 di 2	IFIN.0.1.E.ZZ.BB.VI.08.0.4.002
Carpenteria spalla S2 - Tav. 1 di 2	IFIN.0.1.E.ZZ.BB.VI.08.0.4.003
Carpenteria spalla S2 - Tav. 2 di 2	IFIN.0.1.E.ZZ.BB.VI.08.0.4.004
Opere provvisoriale pile P1 e P2 - Tav. 1 di 2	IFIN.0.1.E.ZZ.PZ.VI.08.0.3.001
Opere provvisoriale pile P3 e spalla S2 - Tav. 1 di 2	IFIN.0.1.E.ZZ.PZ.VI.08.0.3.002
Opere provvisoriale pile P1 e P2 - Tav. 2 di 2	IFIN.0.1.E.ZZ.PZ.VI.08.0.3.003
Opere provvisoriale pile P3 e spalla S2 - Tav. 2 di 2	IFIN.0.1.E.ZZ.PZ.VI.08.0.3.004

**CARATTERISTICHE DEI MATERIALI**

Per la tabella materiali e note generali fare riferimento al documento "IFIN.0.1.E.ZZ.IT.0C.0.0.001 - Tabella Materiali e Note generali".

**NOTE GENERALI**

COMMITTENTE:



DIREZIONE LAVORI:



APPALTATORE:



PROGETTAZIONE: PROGETTISTA: DIRETTORE DELLA PROGETTAZIONE:

RAGGRUPPAMENTO TEMPORANEO PROGETTISTI: Prof. Ing. MARCO PETRANGELI Ing. PIETRO MAZZOLI

**PROGETTO ESECUTIVO**

**ITINERARIO NAPOLI-BARI**  
**RADDOPPIO TRATTA CANCELLO-BENEVENTO**  
**1° LOTTO FUNZIONALE CANCELLO-FRASSO TELESINO E VARIANTE ALLA LINEA ROMA-NAPOLI VIA CASSINO NEL COMUNE MADDALONI**

VIADOTTO dal km 14+785 al km 14+921  
 Pianta fondazioni, impalcato e prospetto

APPALTATORE CONSORZIO CFT DIRETTORE TECNICO Giov. C. Basso 13902018	SCALA: varie
---	-----------------

COMMESSA	LOTTO	FASE	ENTE	TIPO DOC.	OPERADISCIPLINA	PROGR.	REV.
IFIN	01	E	ZZ	PZ	VI	08	00

Rev.	Descrizione	Redatto	Data	Verificato	Data	Approvato	Data	Autore/Approvato
A	Emissione	L. Casanova	11/01/2018	G. Usc	11/01/2018	P. Petrangeli	11/01/2018	M. Petrangeli
B	Rev. Incisione TP 28/01/18	L. Casanova	15/02/2018	G. Usc	15/02/2018	P. Petrangeli	08/02/2018	