


LEGENDA LINEA PRINCIPALE

	Bonifica in superficie eseguita mediante trivellazioni spinte sino a mt. -1,50 dal p.c.
	Bonifica in superficie ed in profondità eseguita mediante trivellazioni spinte sino a mt. -3,00 dal p.c. con garanzia sino a mt. -4,00.
	Bonifica in superficie ed in profondità eseguita mediante trivellazioni spinte sino a mt. -5,00 dal p.c. con garanzia sino a mt. -6,00.
	Bonifica in superficie ed in profondità eseguita mediante trivellazioni spinte sino a mt. -7,00 dal p.c. con garanzia sino a mt. -8,00.
	Limite autorizzato
	Aree già bonificate a cura di ditta incaricata da RFI
	Aree in corso di bonifica a cura di ditta incaricata da RFI

Superfici di bonifica accorpate alla WBS limitrofa presente in CME

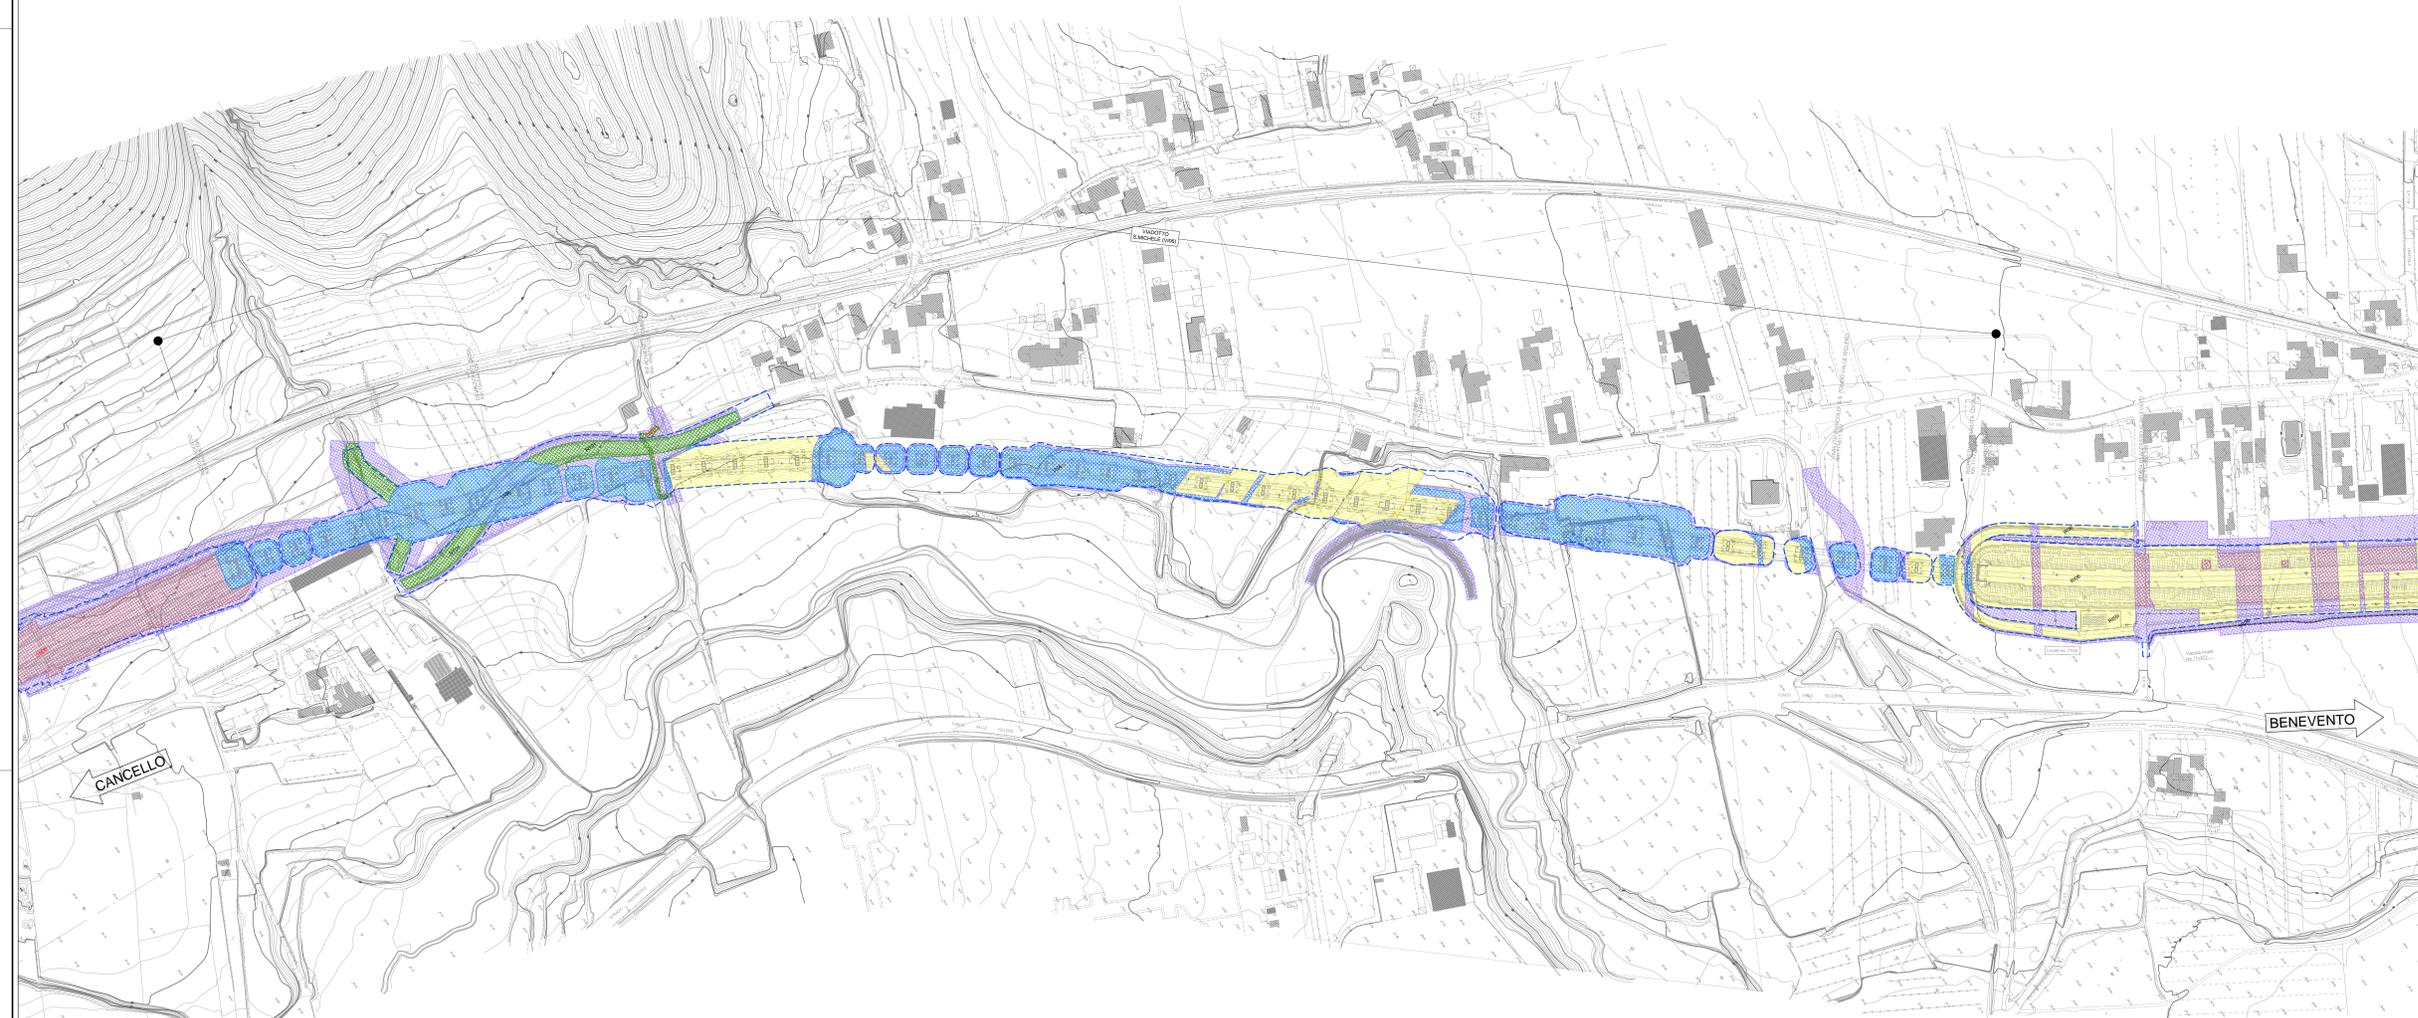

COMMITTENTE: **RFI**
PIRELLA GÖTTSCHE LOWE
GRUPPO FERROVIARIO ITALIANO

DIREZIONE LAVORI: **ITAFERR**
GRUPPO FERROVIE DELLO STATO ITALIANO

APPALTATORE: **CONSORZIO CFT**
PIZZAROTTI

PROGETTAZIONE: **PIZZAROTTI** **Sintagma** **INTERBRA**

PROGETTISTA: Ing. FEDERICO DURASTANTI

DIRETTORE DELLA PROGETTAZIONE: Ing. PIETRO MAZZOLI
Responsabile integrazione tra le varie prestazioni specialistiche

PROGETTO ESECUTIVO

ITINERARIO NAPOLI-BARI
RADDOPPIO TRATTA CANCELLO-BENEVENTO
1° LOTTO FUNZIONALE CANCELLO-FRASSO TELESINO E VARIANTE ALLA LINEA ROMA-NAPOLI VIA CASSINO NEL COMUNE MADDALONI
BONIFICA ORDIGNI ESPLOSIVI
 Planimetria con maglia di scansione - Tav. 8 di 11

APPALTATORE		CONSORZIO CFT IL DIRETTORE TECNICO Geom. C. BIANCHI Ottobre 2018		SCALA:	1:2000			
COMMESSA	LOTTO	FASE	ENTE	TIPO DOC.	OPERA/DISCIPLINA	PROGR.	REV.	
IFIN	01	EZZ	P6	BZ	BB0000	008	B	
Rev.	Descrizione	Redatto	Data	Verificato	Data	Approvato	Data	Autorizzato Data
A	Emissione	M.Beca	10/01/2018	F.Durastanti	10/01/2018	F.Mazzoli	10/01/2018	F.Durastanti
B	Preparazione tabulata	G.Callegari	Ottobre 2018	F.Durastanti	Ottobre 2018	F.Mazzoli	Ottobre 2018	
								Ottobre 2018