


LEGENDA LINEA PRINCIPALE

	Bonifica in superficie eseguita mediante trivellazioni spinte sino a mt. -1,50 dal p.c.
	Bonifica in superficie ed in profondità eseguita mediante trivellazioni spinte sino a mt. -3,00 dal p.c. con garanzia sino a mt. -4,00.
	Bonifica in superficie ed in profondità eseguita mediante trivellazioni spinte sino a mt. -5,00 dal p.c. con garanzia sino a mt. -6,00.
	Bonifica in superficie ed in profondità eseguita mediante trivellazioni spinte sino a mt. -7,00 dal p.c. con garanzia sino a mt. -8,00.
	Limite autorizzato
	Aree già bonificate a cura di ditta incaricata da RFI
	Aree in corso di bonifica a cura di ditta incaricata da RFI

(WBS*) Superfici di bonifica accorpate alla WBS limitrofa presente in CME

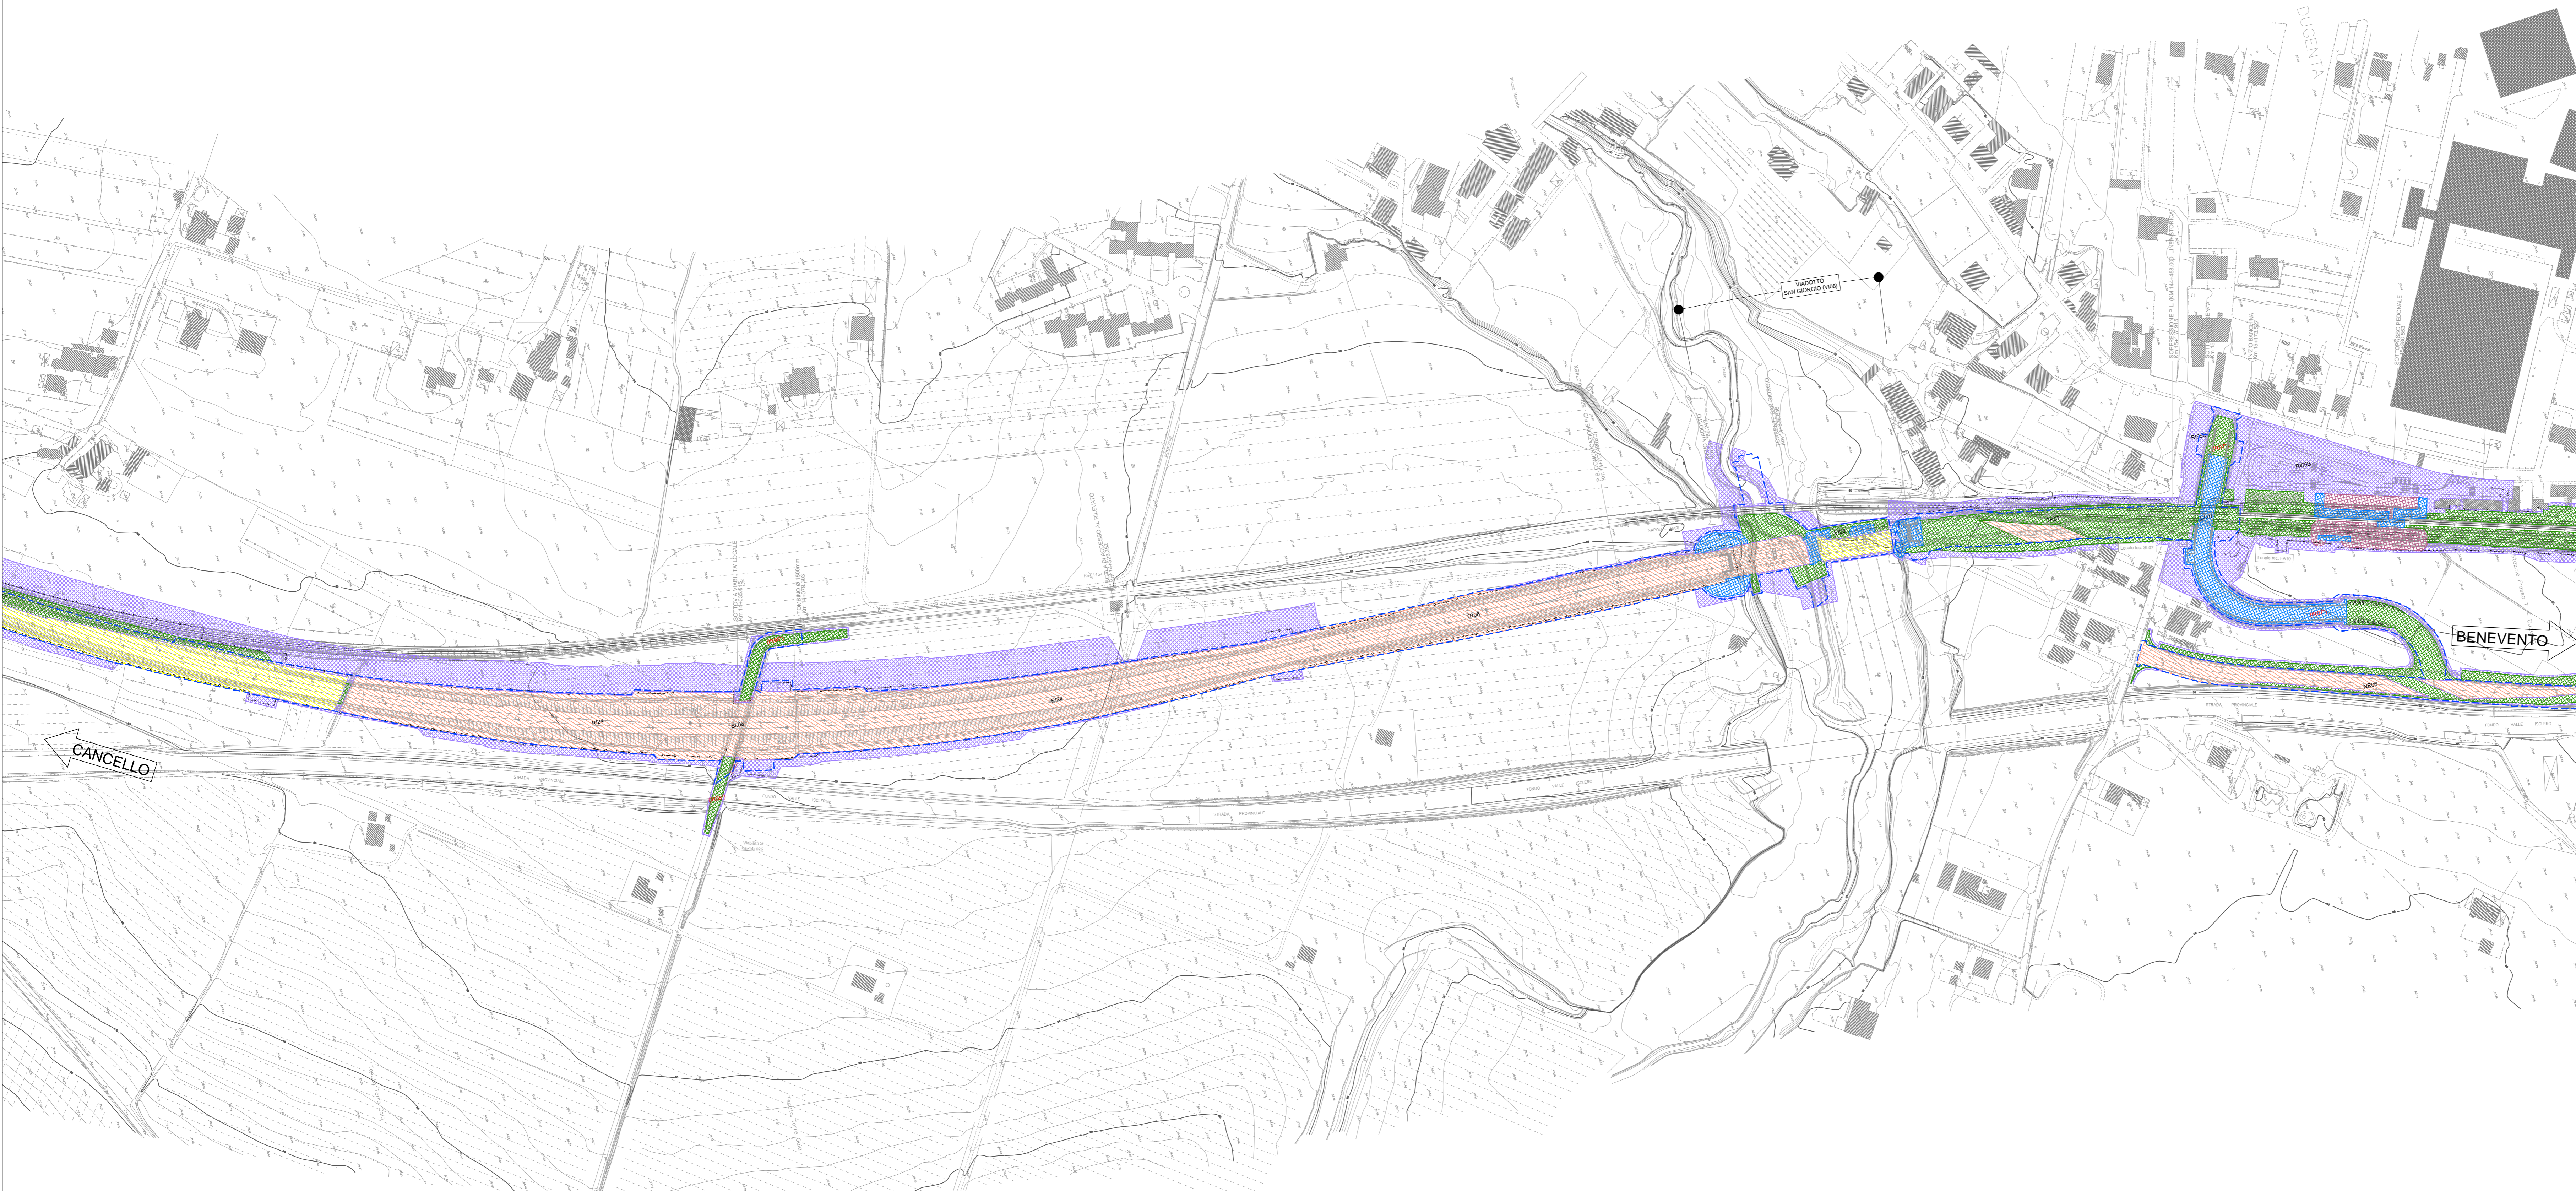

COMMITTENTE:

DIREZIONE LAVORI:

APPALTATORE:

PROGETTAZIONE:

PROGETTISTA: Ing. FEDERICO DURASTANTI

DIRETTORE DELLA PROGETTAZIONE: Ing. PIETRO MAZZOLI

PROGETTO ESECUTIVO

ITINERARIO NAPOLI-BARI
RADDOPPIO TRATTA CANCELLO-BENEVENTO
1° LOTTO FUNZIONALE CANCELLO-FRASSO TELESINO E VARIANTE ALLA LINEA ROMA-NAPOLI VIA CASSINO NEL COMUNE MADDALONI

BONIFICA ORDIGNI ESPLOSIVI

Planimetria con maglia di scansione - Tav. 10 di 11

APPALTATORE		CONSORZIO CFT 6. DIRETTORE TECNICO Geom. C. BIANCHI Ottobre 2018		SCALA:		1:2000	
COMMESSA	LOTTO	FASE	ENTE	TIPO DOC.	OPERA/DISCIPLINA	PROGR.	REV.
IFIN	01	EZ	P6	BB	0000	010	B
Rev.	Descrizione	Redatto	Data	Verificato	Data	Approvato	Data
A	Emissione	M.Bica	10/01/2018	F.Durastanti	10/01/2018	F.Mazzoli	10/01/2018
B	Preparazione cartografia	G.Caligi	Ottobre 2018	F.Durastanti	Ottobre 2018	F.Mazzoli	Ottobre 2018