


PLANIMETRIA ANTE OPERAM
SCALA 1:500

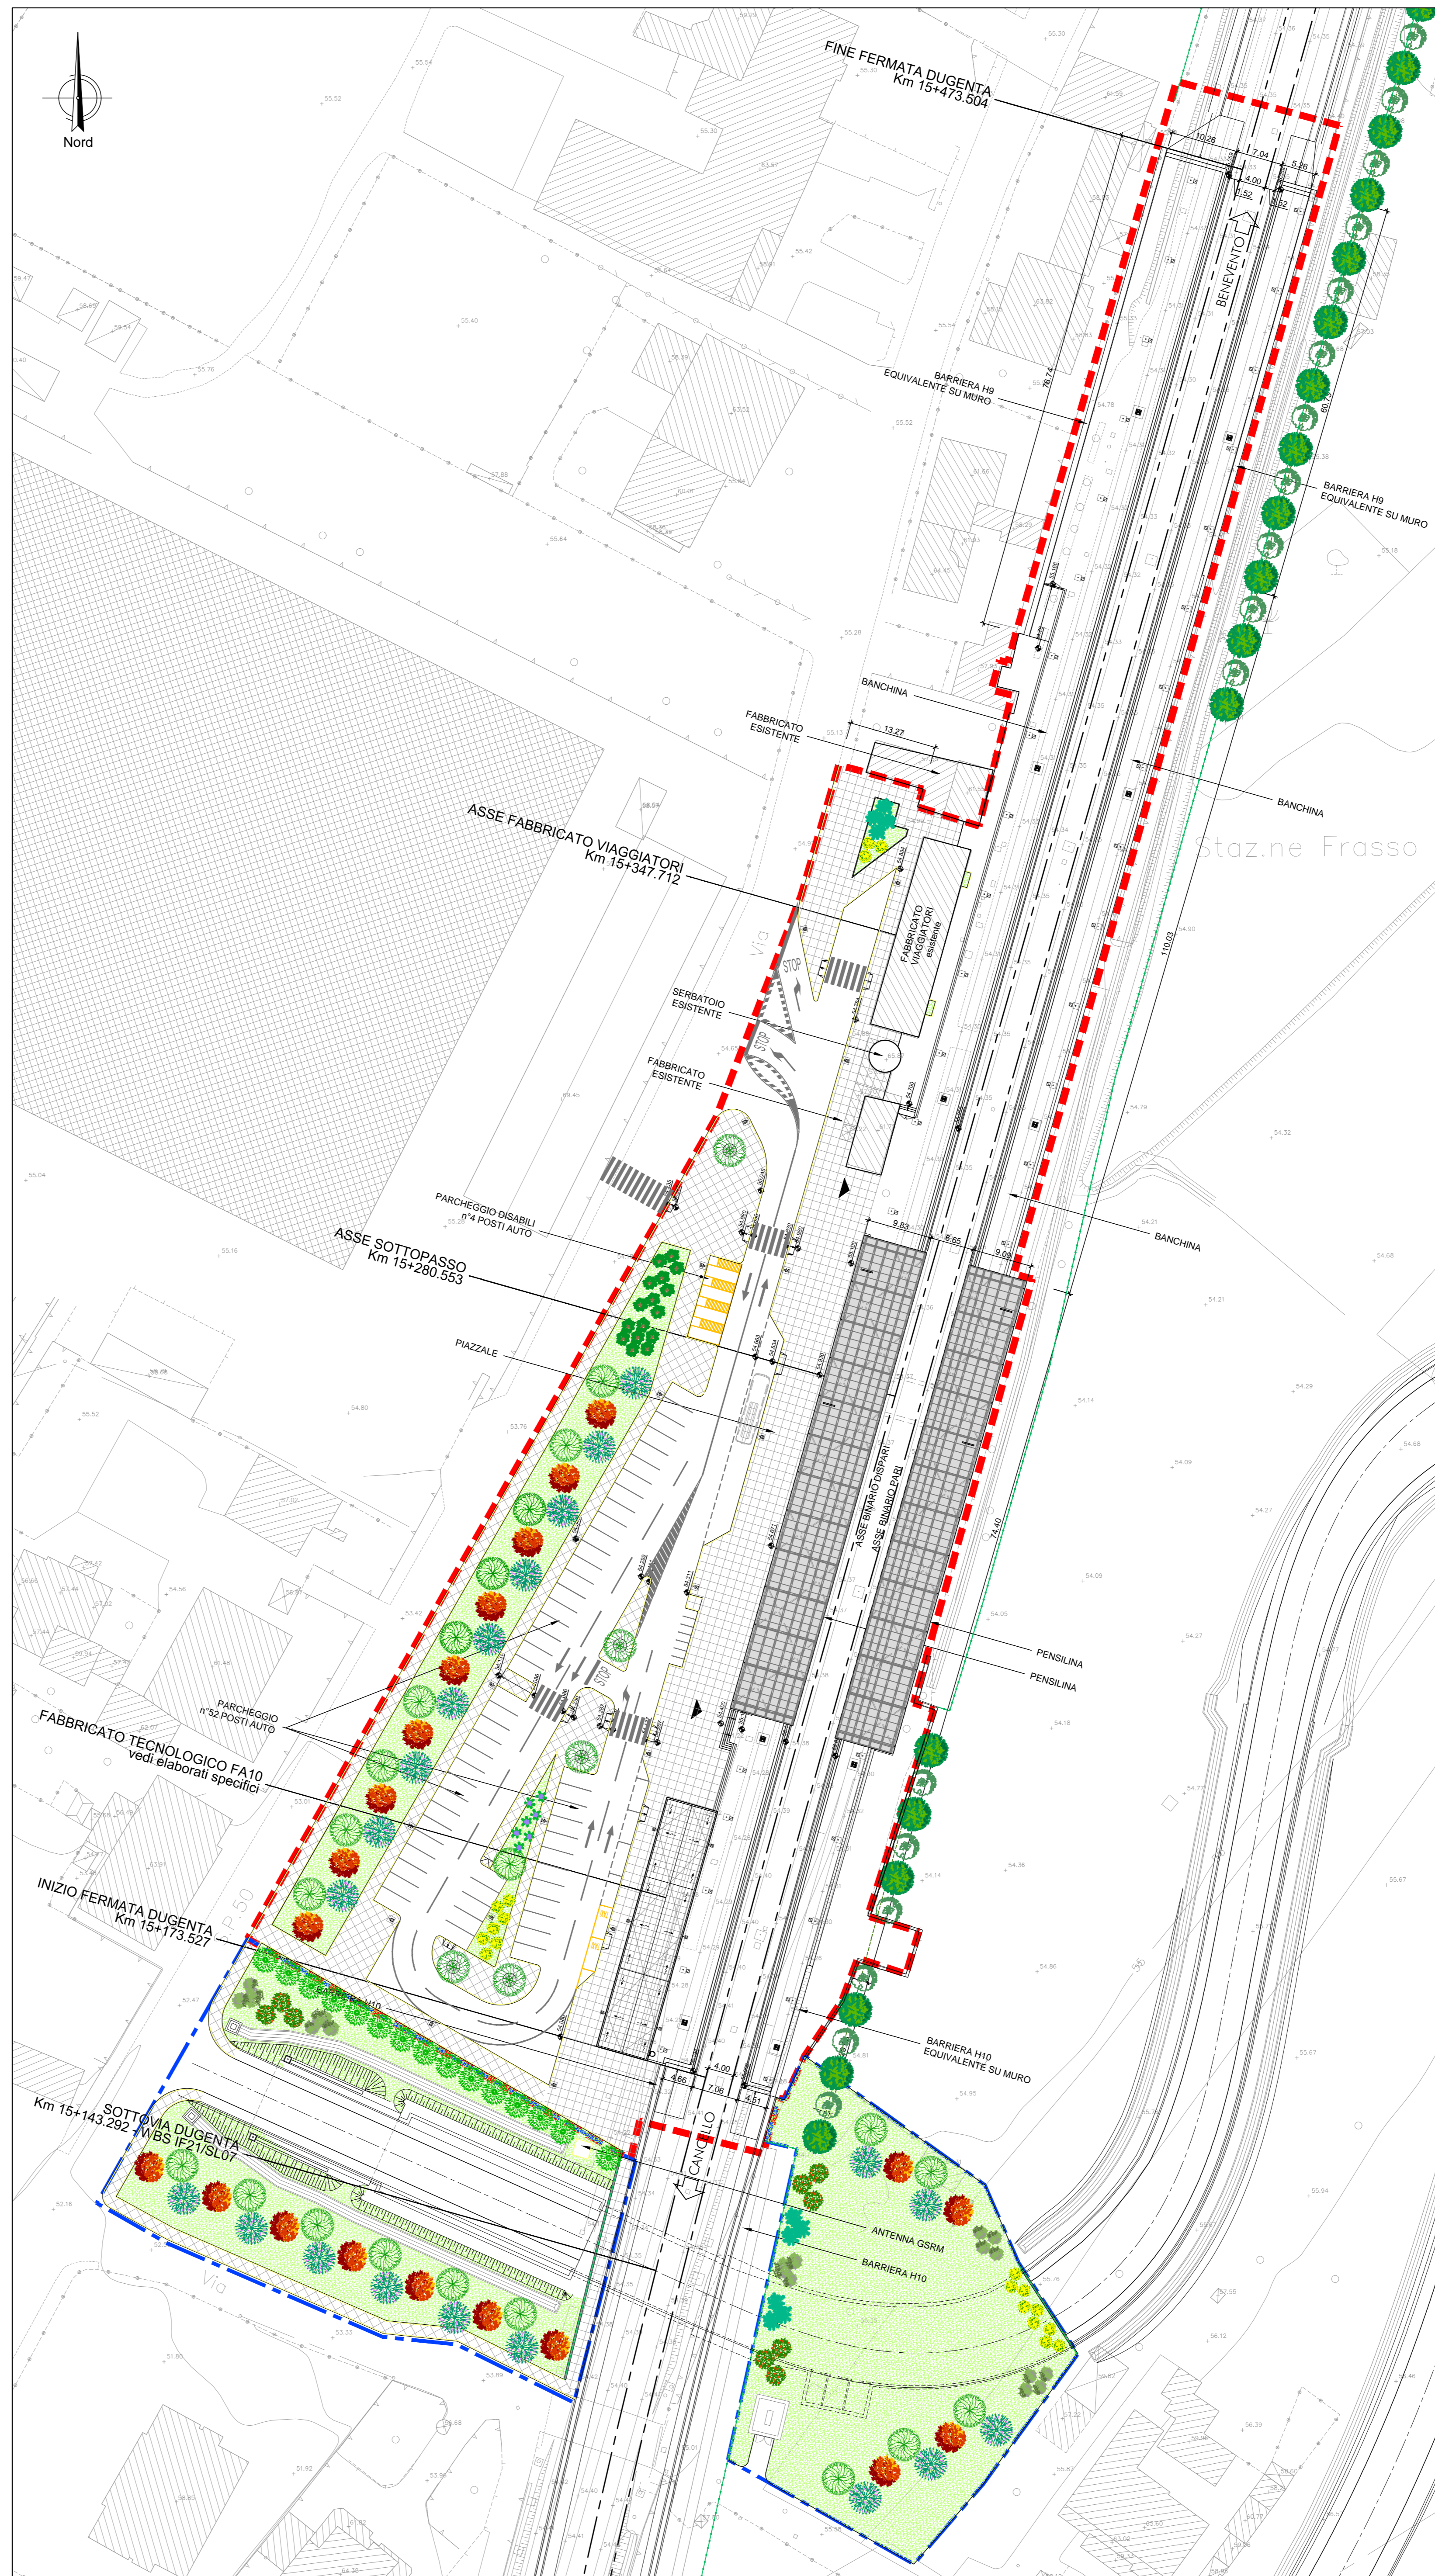

PLANIMETRIA POST OPERAM
SCALA 1:500

LEGENDA:

- LIMITE INTERVENTO WBS FV02
- LIMITE INTERVENTO WBS LS07

COMMITTEE: **RFI** INFRASTRUTTURE FERROVIARIE ITALIANE
 DIREZIONE LAVORI: **ITALFERR** GRUPPO FERROVIE DELLO STATO ITALIANE
 APPALTATORE: **CONSORZIO CFT** PIZZAROTTI
 PROGETTAZIONE: **RAAGGIUNGIAMENTO TEMPORANEO PROGETTISTI** PIZZAROTTI
 PROGETTISTA: Ing. FEDERICO DURASTANTI
 DIRETTORE DELLA PROGETTAZIONE: Ing. PIETRO MAZZOLI
 RESPONSABILE INTEGRAZIONE SU LE VARE PRESENTAZIONE SPECIALISTICA

PROGETTO ESECUTIVO

ITINERARIO NAPOLI-BARI RADDOPPIO TRATTA CANCELLO-FRASSO TELESINO E VARIANTE ALLA 1° LOTTO FUNZIONALE CANCELLO-FRASSO TELESINO E VARIANTE ALLA LINEA ROMA-NAPOLI VIA CASSINO NEL COMUNE MADDALONI

FERMATE E STAZIONI
 FV02 - Fermata DUGENTA FRASSO TELESINO-Elaborati architettonici
 Planimetria generale ante e post operam

APPALTATORE: **CONSORZIO CFT** IL DIRETTORE TECNICO: **Gen. C. BIANCHI** 10/07/2018
 SCALE: 1:500

COMMESSA	LOTTO	FASE	ENTE	TIPO DOC.	OPERA/DISCIPLINA	PROGR.	REV.
IFIN	01	E	Z	P	FV0210	001	B

Rev.	Descrizione	Redatto	Data	Verificato	Data	Approvato	Data	Autorizzato Data
A	Elaborazione	A.Farini	11/05/2018	F.Durastanti	11/05/2018	P.Mazzoli	11/05/2018	F.Durastanti
B	Preparazione cartografia	A.Farini	10/07/2018	F.Durastanti	10/07/2018	P.Mazzoli	10/07/2018	

File: IFIN.0.1.E.ZZ.P8.FV.02.1.0.001.B.dwg n. Elab.: 11/05/2018