




SEZIONE I-I

SCALA 1:50

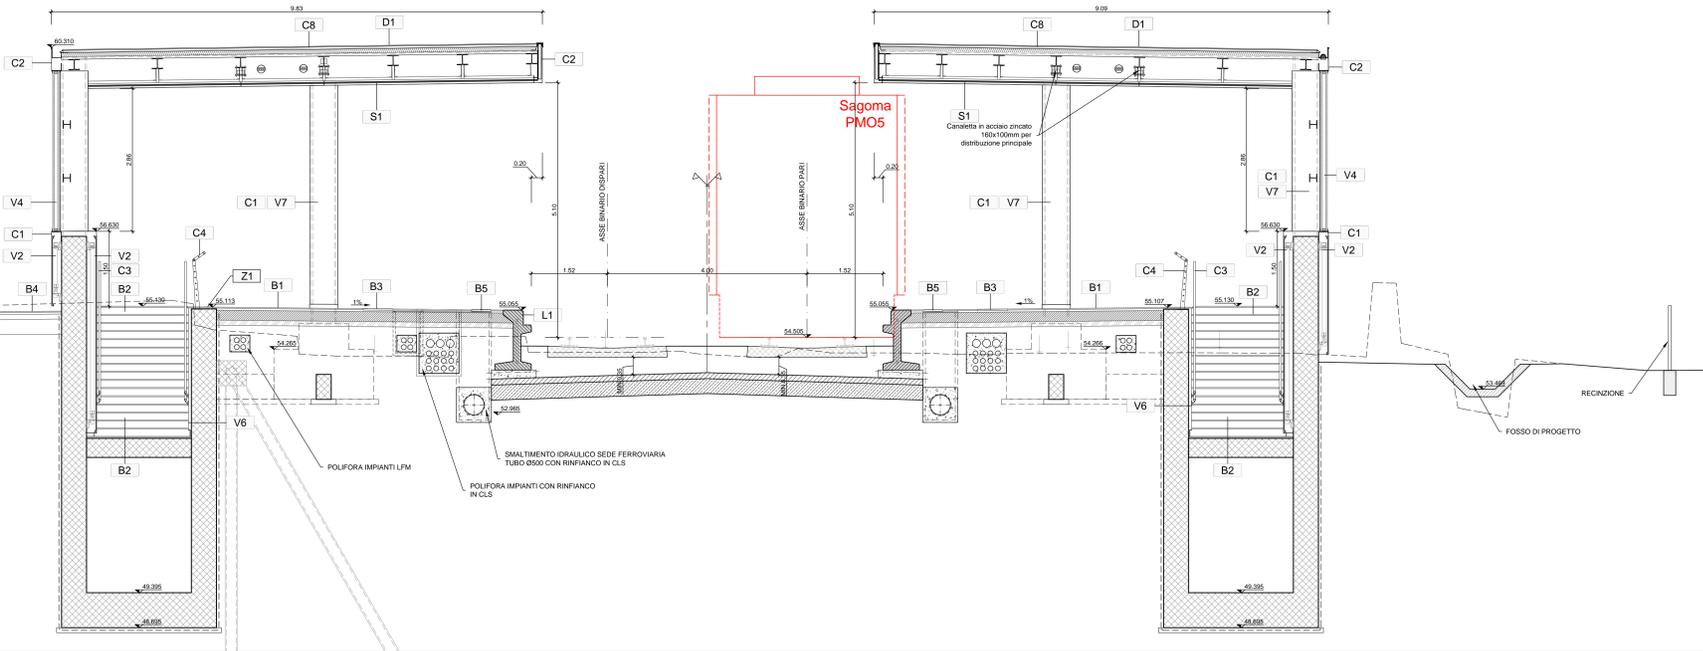

SEZIONE L-L

SCALA 1:50

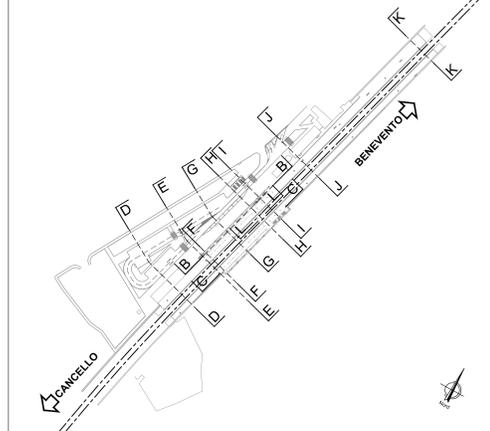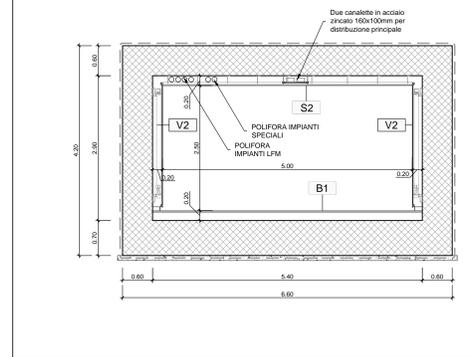


LEGENDA FINITURE

Legend table listing various construction finishes and materials, categorized into Finiture Pavimenti, Finiture Pareti, Finiture Soffitti, Finiture Coperture, Murature, Infiessi, Opere Metalliche, Giunti, and Soglie.


SEZIONE J-J

SCALA 1:50

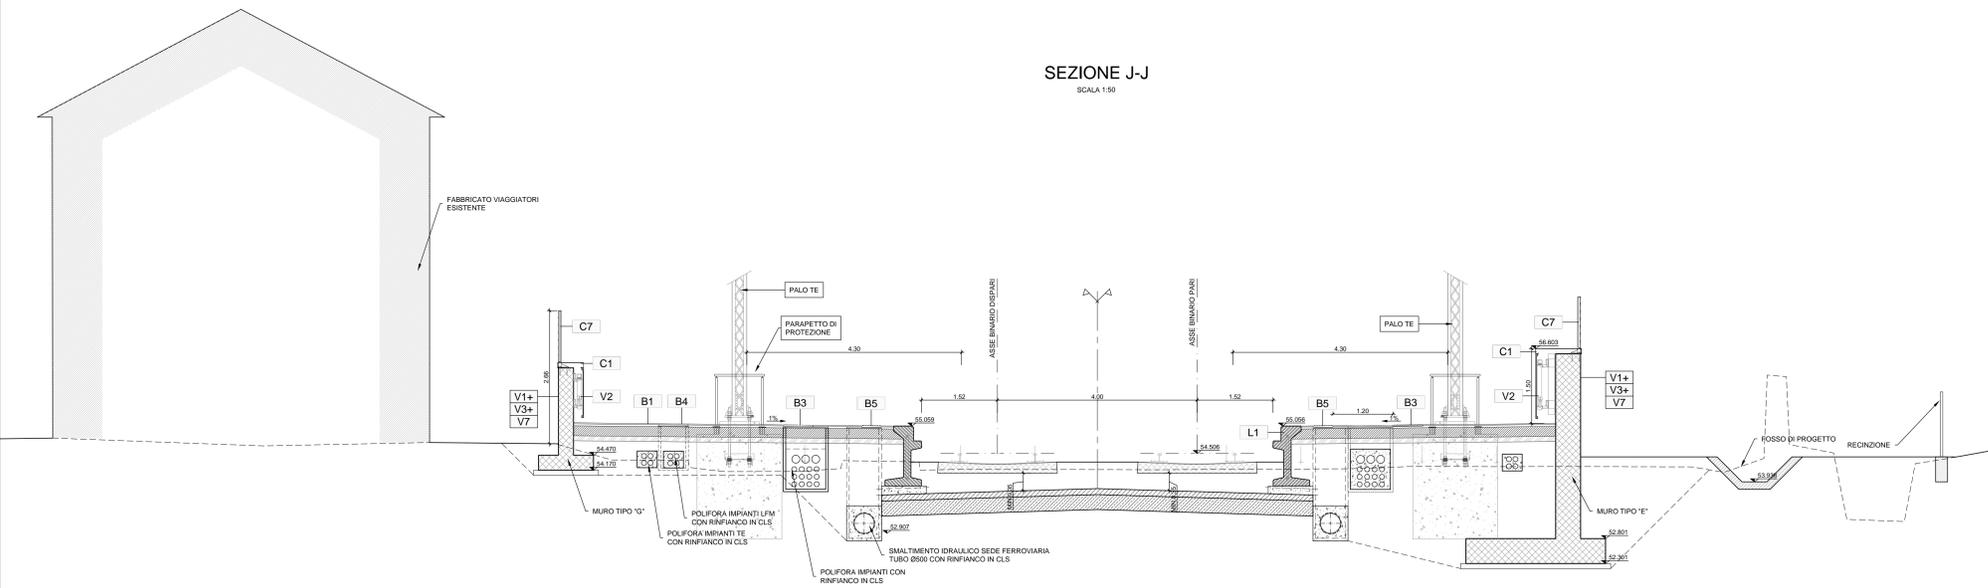

SEZIONE K-K

SCALA 1:50

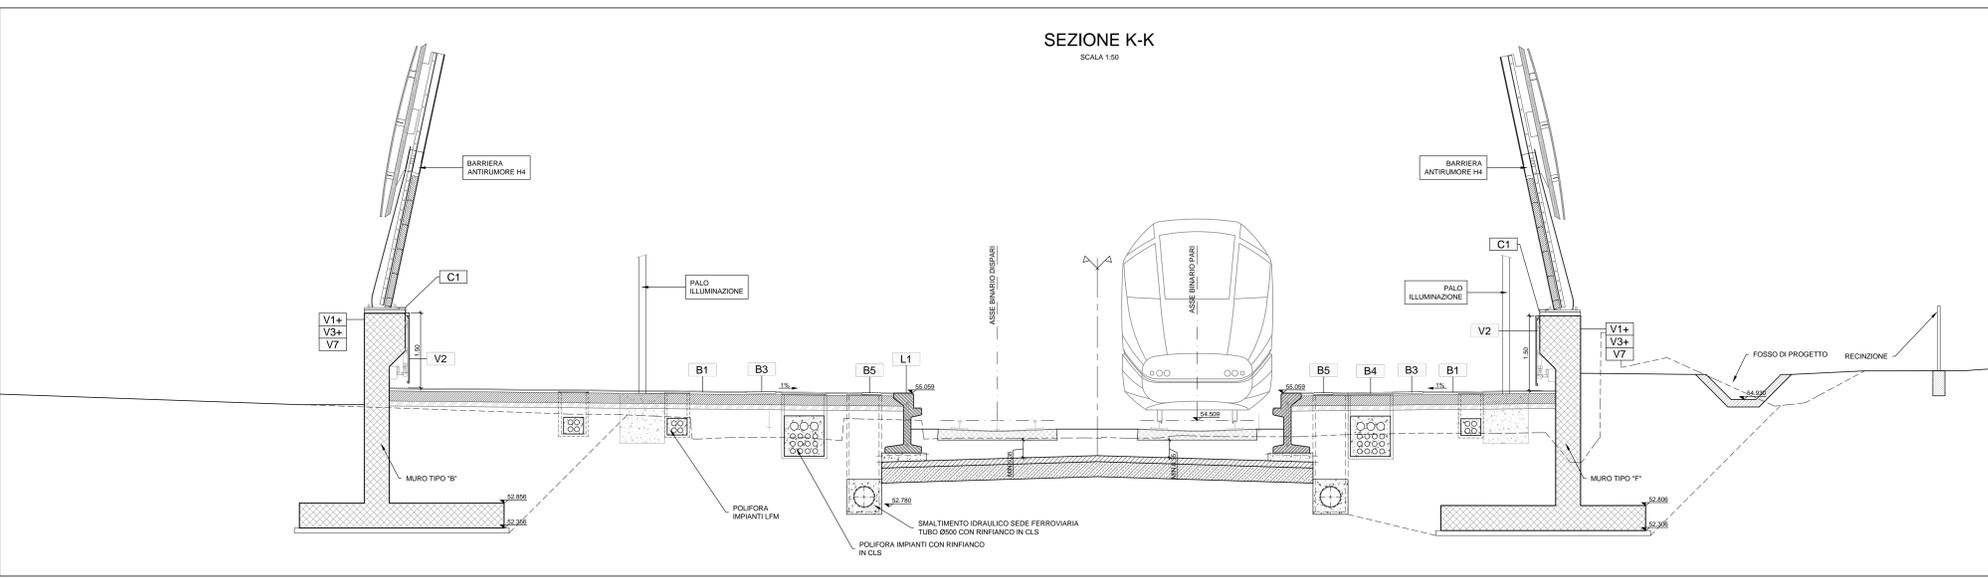

NOTA: PER IDRAULICA VEDI TAV. IF1N.0.1.E.ZZ.P8.FV.02.0.0.001 PER IMPIANTI LFM VEDI TAV. IF1N.0.1.E.ZZ.P9.FV.02.0.0.003

Administrative information block including 'COMMITTENTE' (RFI), 'DIREZIONE LAVORI' (ITALFERR), 'APPALTATORE' (CONSORZIO CFT), and project details like 'PROGETTAZIONE' and 'PROGETTISTA'.

ITINERARIO NAPOLI-BARI RADDOPPIO TRATTA CANCELLO-BENEVENTO 1° LOTTO FUNZIONALE CANCELLO-FRASSO TELESINO E VARIANTE ALLA LINEA ROMA-NAPOLI VIA CASSINO NEL COMUNE MADDALONI

FERMATE E STAZIONI FV02 - Fermata DUGENTA FRASSO TELESINO-Elaborati architettonici Sezioni trasversali - Tav.3 di 3

Approval and revision table with columns for 'Rev.', 'Descrizione', 'Redatto', 'Data', 'Verificato', 'Data', 'Approvato', 'Data', 'Autorizzato', 'Data'.