



PARTICOLARI CONTROSOFFITTO

SCALA 1:10

SEZIONE LONGITUDINALE

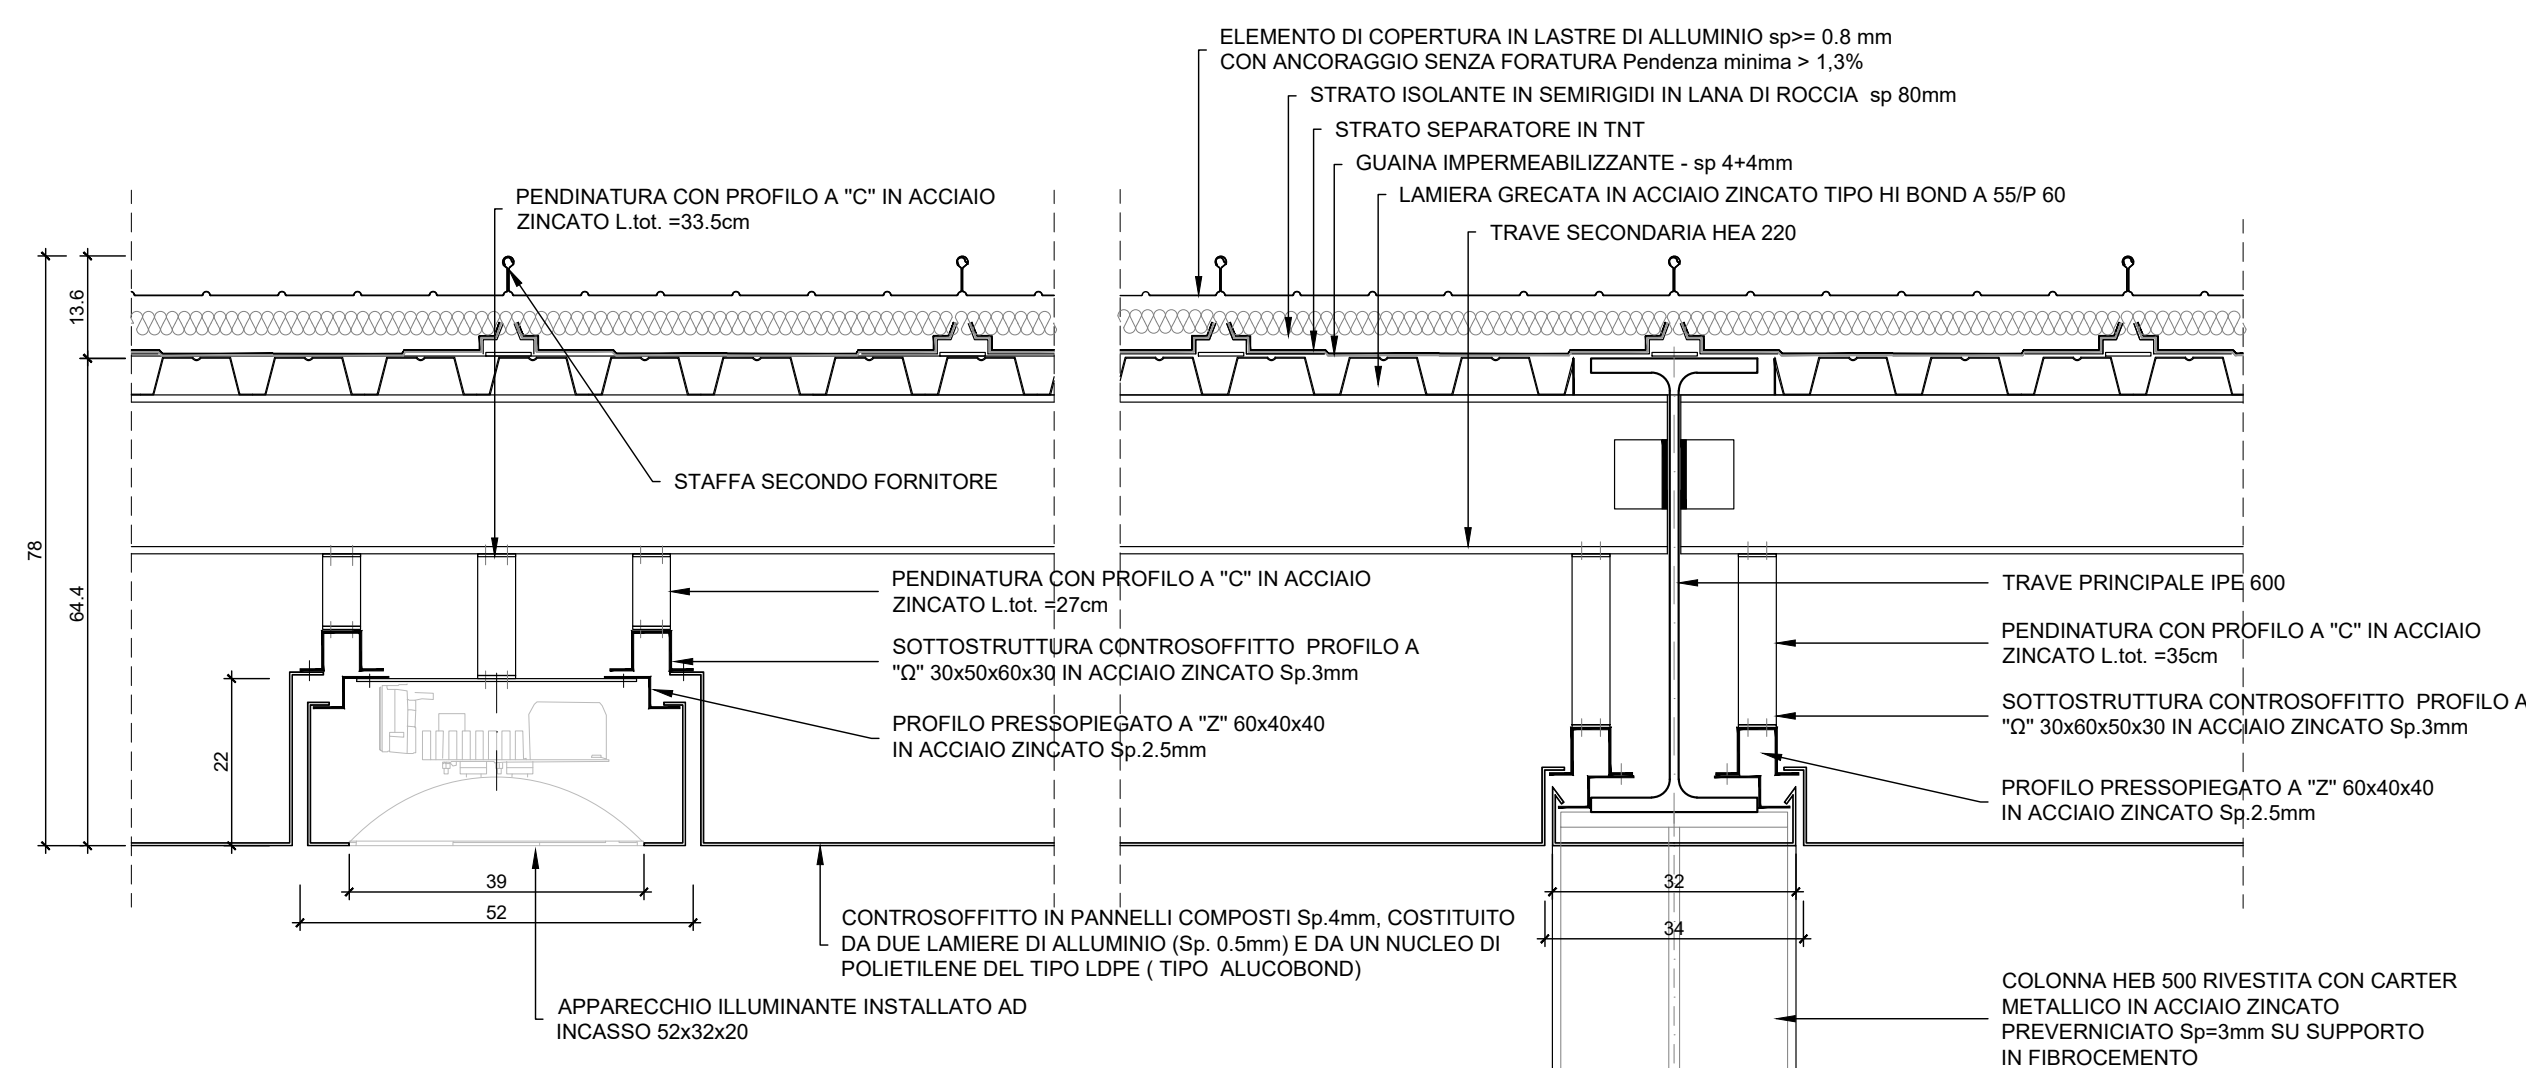


SEZIONE TRASVERSALE

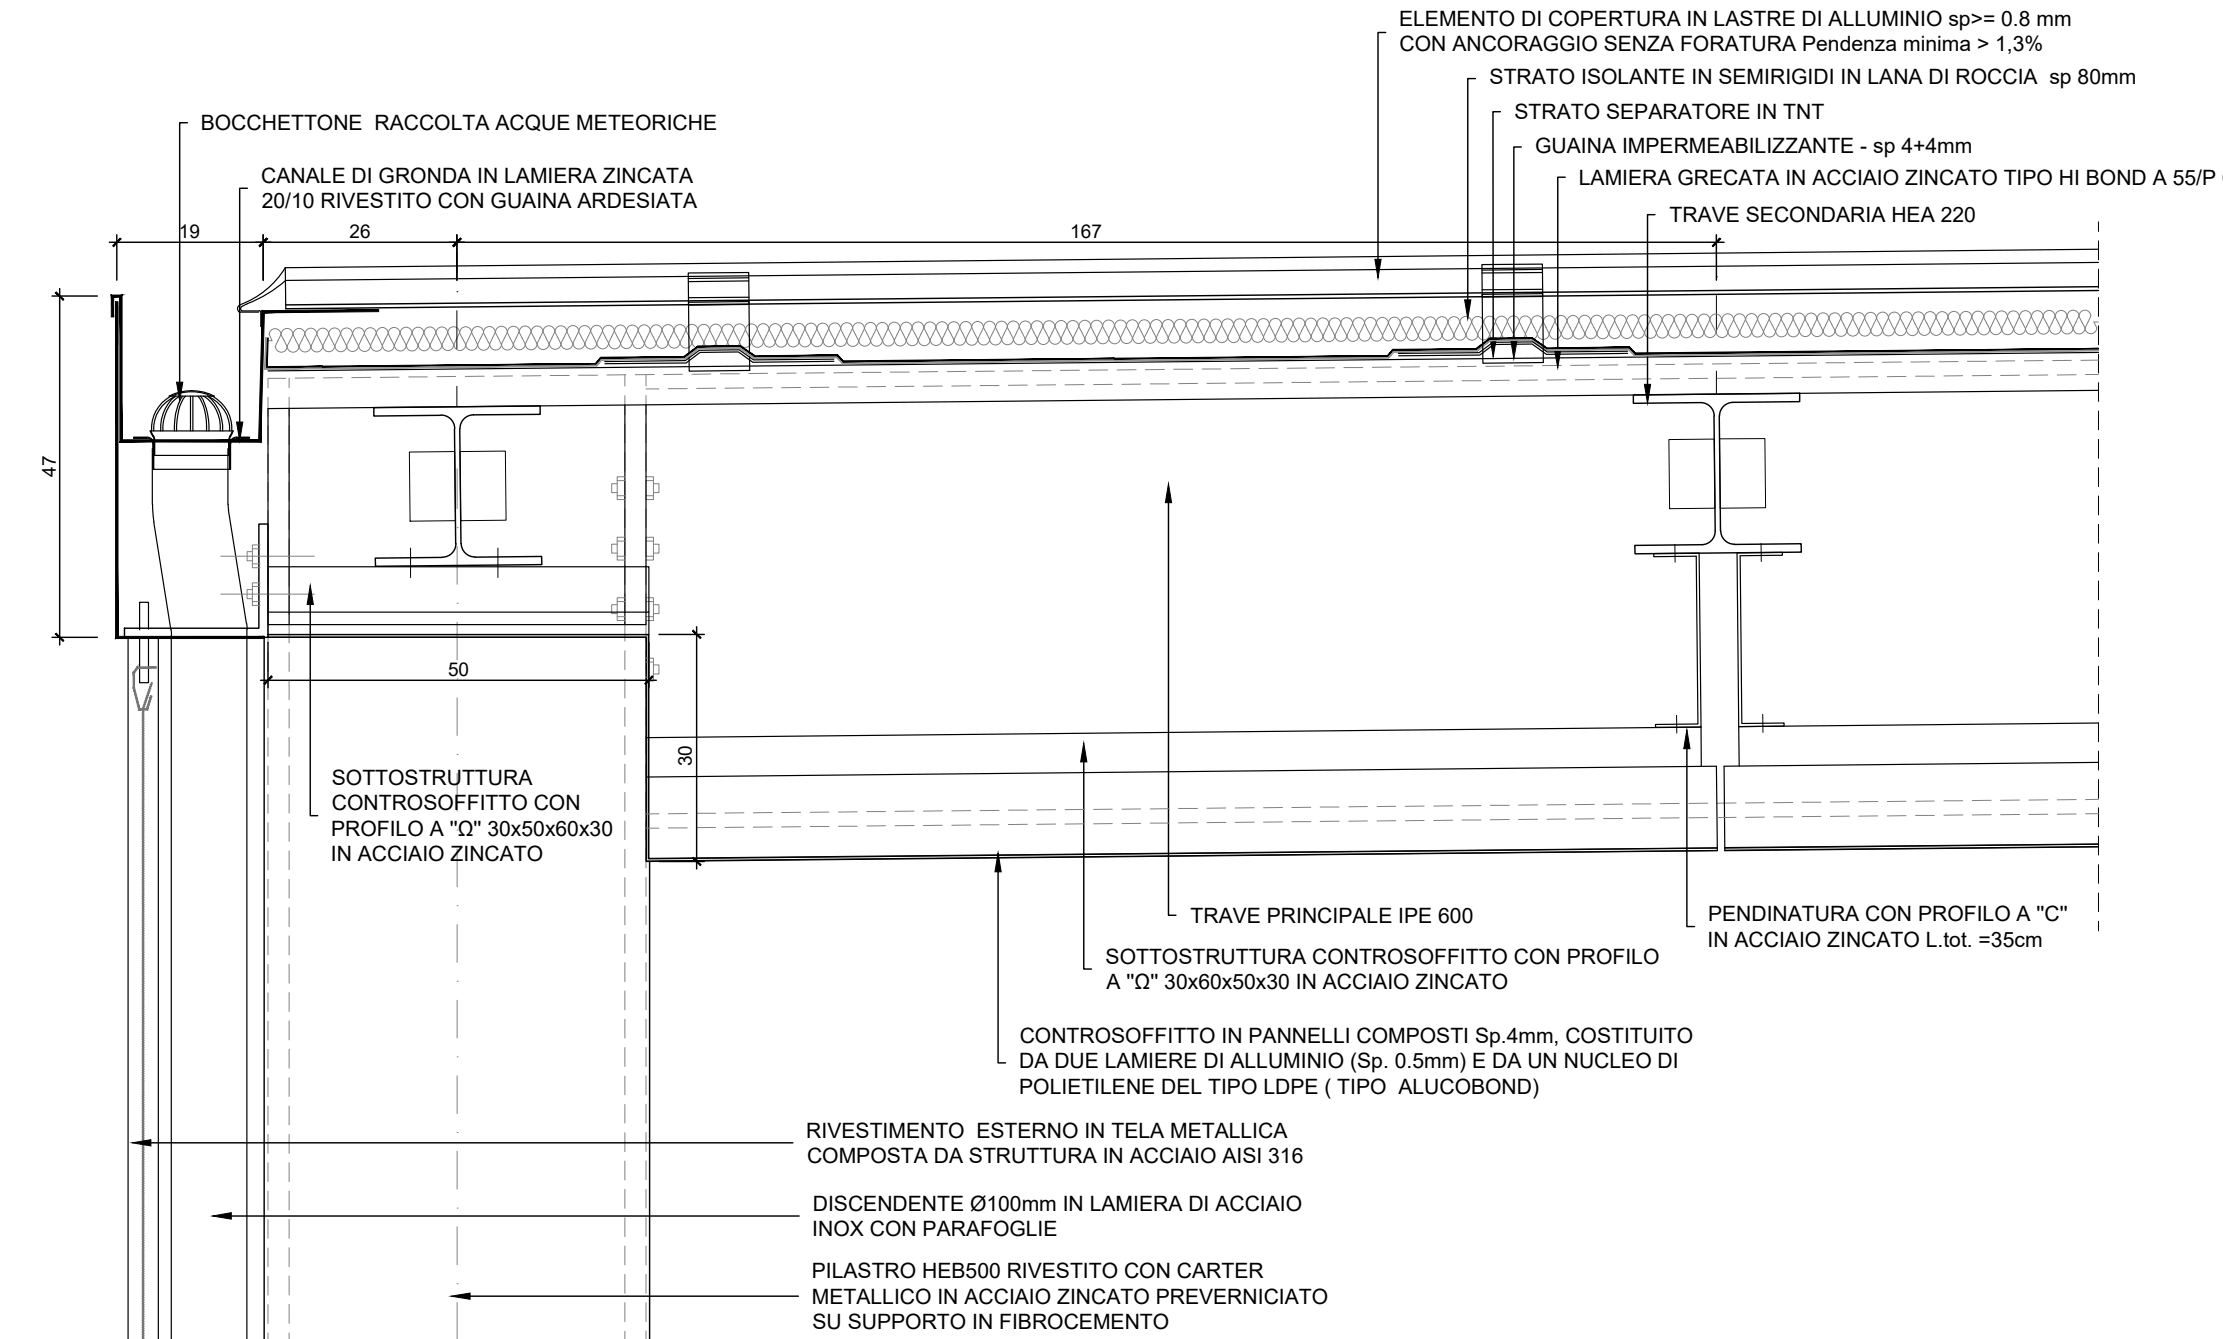

PIANTA

SCALA 1:100

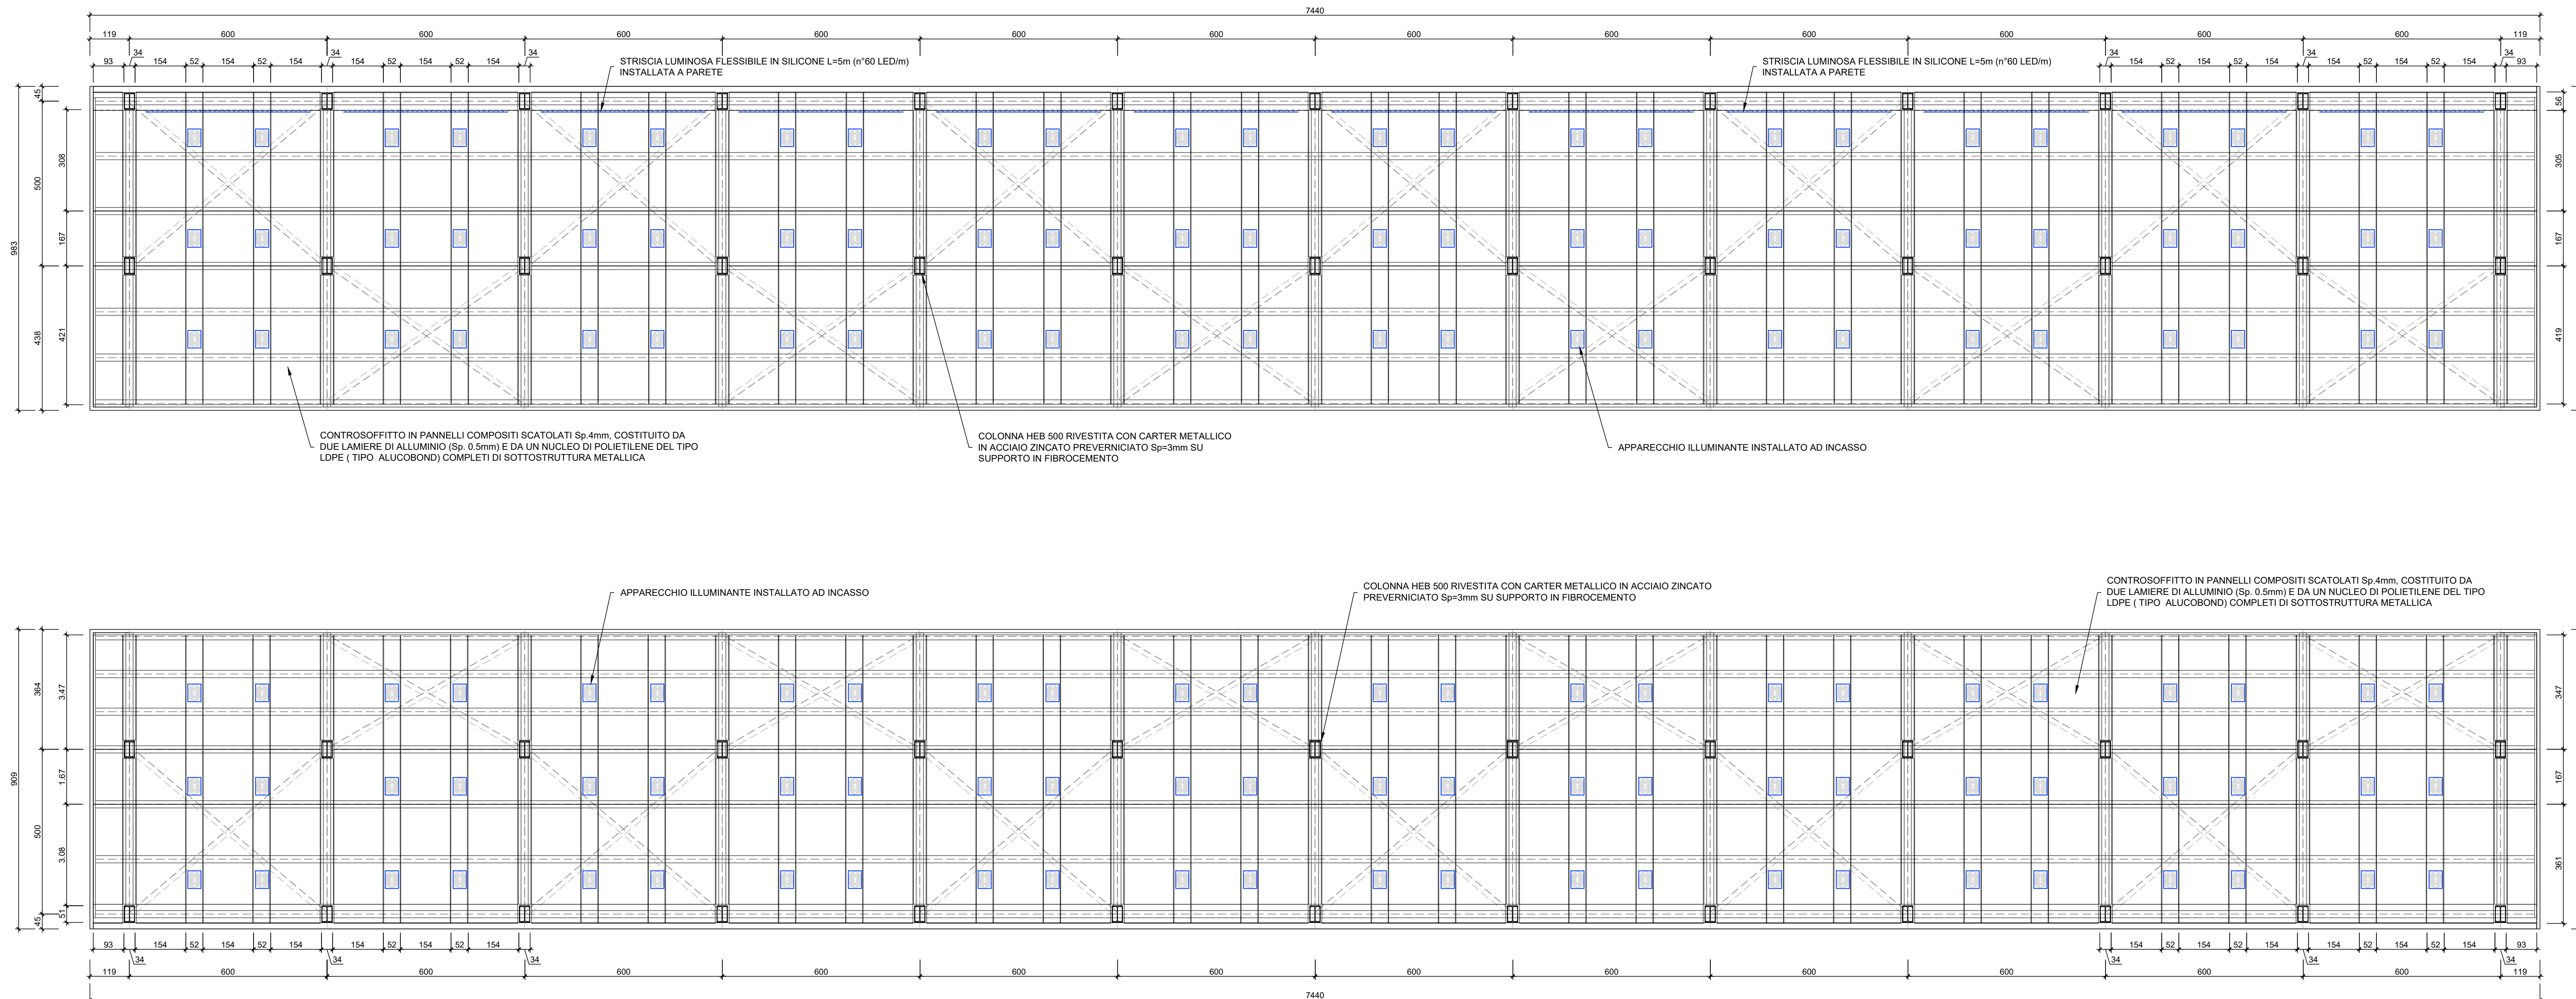

COMMITTENTE:
RFI
 RETE FERROVIARIA ITALIANA
 GRUPPO FERROVIE DELLO STATO ITALIANE

DIREZIONE LAVORI:
ITALFERR
 GRUPPO FERROVIE DELLO STATO ITALIANE

APPALTATORE:
PIZZAROTTI

PROGETTAZIONE: RAGGRUPPAMENTO TEMPORANEO PROGETTISTI
PIZZAROTTI **Sintagma** **INTEBRA**

PROGETTISTA: Ing. FEDERICO DURASTANTI

DIRETTORE DELLA PROGETTAZIONE: Ing. PIETRO MAZZOLI
 Responsabile integrazione tra le varie prestazioni specialistiche

PROGETTO ESECUTIVO

ITINERARIO NAPOLI-BARI
RADDOPPIO TRATTA CANCELLO-BENEVENTO
1° LOTTO FUNZIONALE CANCELLO-FRASSO TELESINO E VARIANTE ALLA LINEA ROMA-NAPOLI VIA CASSINO NEL COMUNE MADDALONI

FERMATE E STAZIONI
 FV02 - Fermata DUGENTA FRASSO TELESINO-Elaborati architettonici
 Pianta controsoffitto livello pensilina

APPALTATORE: CONSORZIO CFT
 IL DIRETTORE TECNICO
 Geom. C. BIANCHI
 13/09/2018

SCALA: 1:100

COMMESSA	LOTTO	FASE	ENTE	TIPO DOC.	OPERA/DISCIPLINA	PROGR.	REV.
IF1N	01	E	ZZ	PA	FV0210	008	B

Rev.	Descrizione	Redatto	Data	Verificato	Data	Approvato	Data	Autorizzato	Data
A	Emissione	A.Farnesi	10/07/2018	F.Durastanti	10/07/2018	P.Mazzoli	10/07/2018	F.Durastanti	
B	Rev. Variante ITF 26/09/18	A.Farnesi	13/09/2018	F.Durastanti	13/09/2018	P.Mazzoli	13/09/2018		