SEZIONE LONGITUDINALE B-B

SCALA 1:50

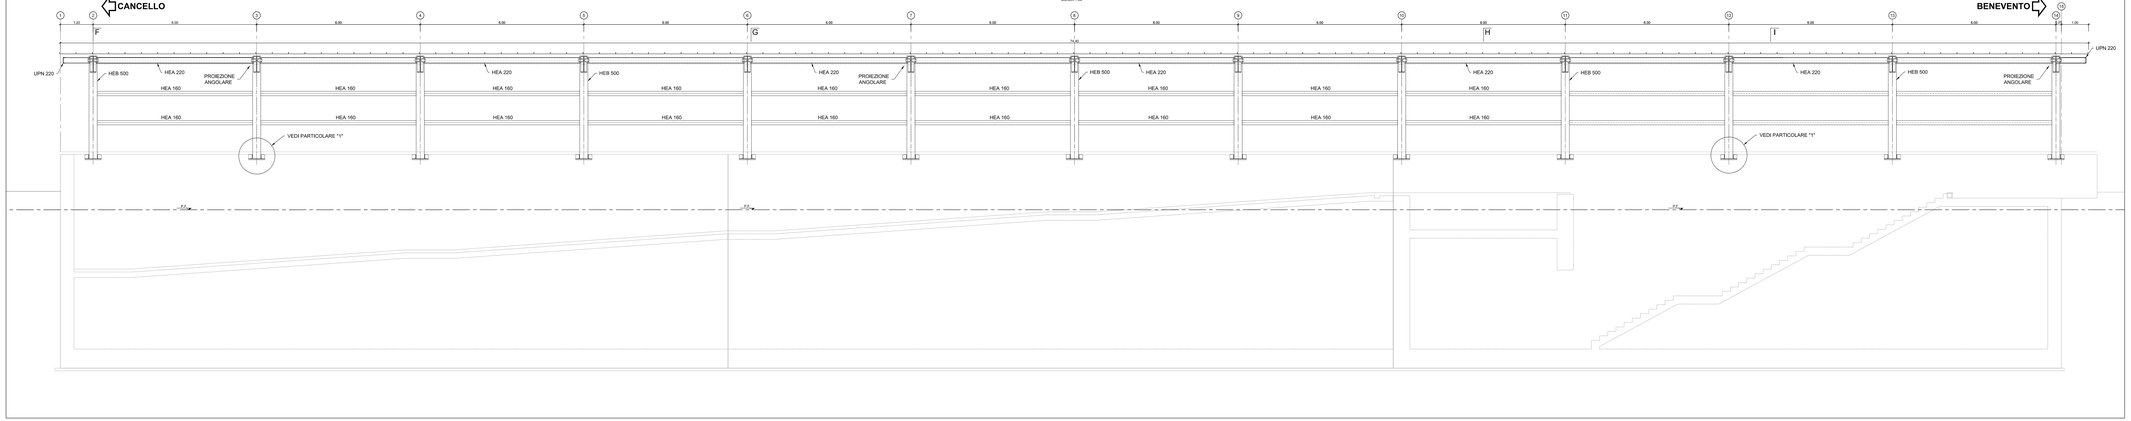

SEZIONE LONGITUDINALE C-C

SCALA 1:50

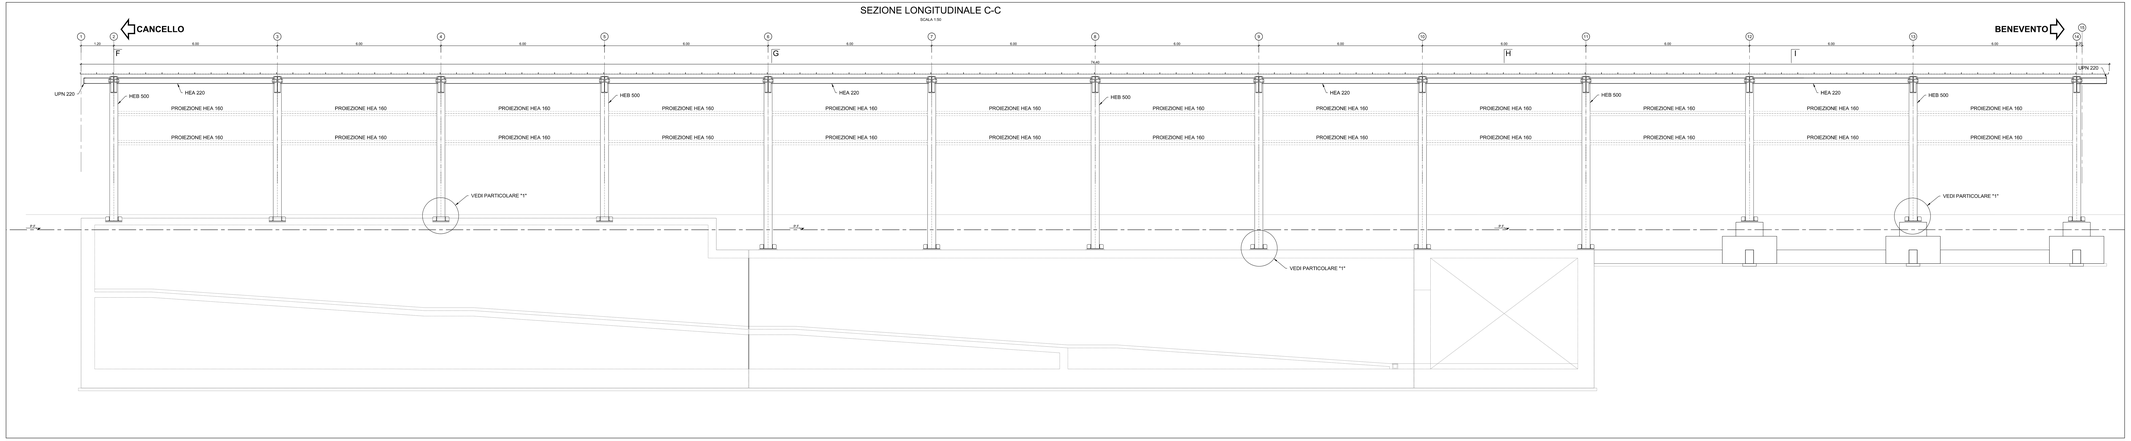

ACCIAIO PER CARPENTERIA METALLICA

TIPO: Elementi strutturali (UNI EN 10025) S275J2

– Saldature a cordone d'angolo

– Saldature continue e a totale ripristino della sezione dove non diversamente indicato.

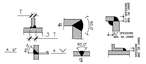
T
a
t
t
a
t
t
a
t
t