

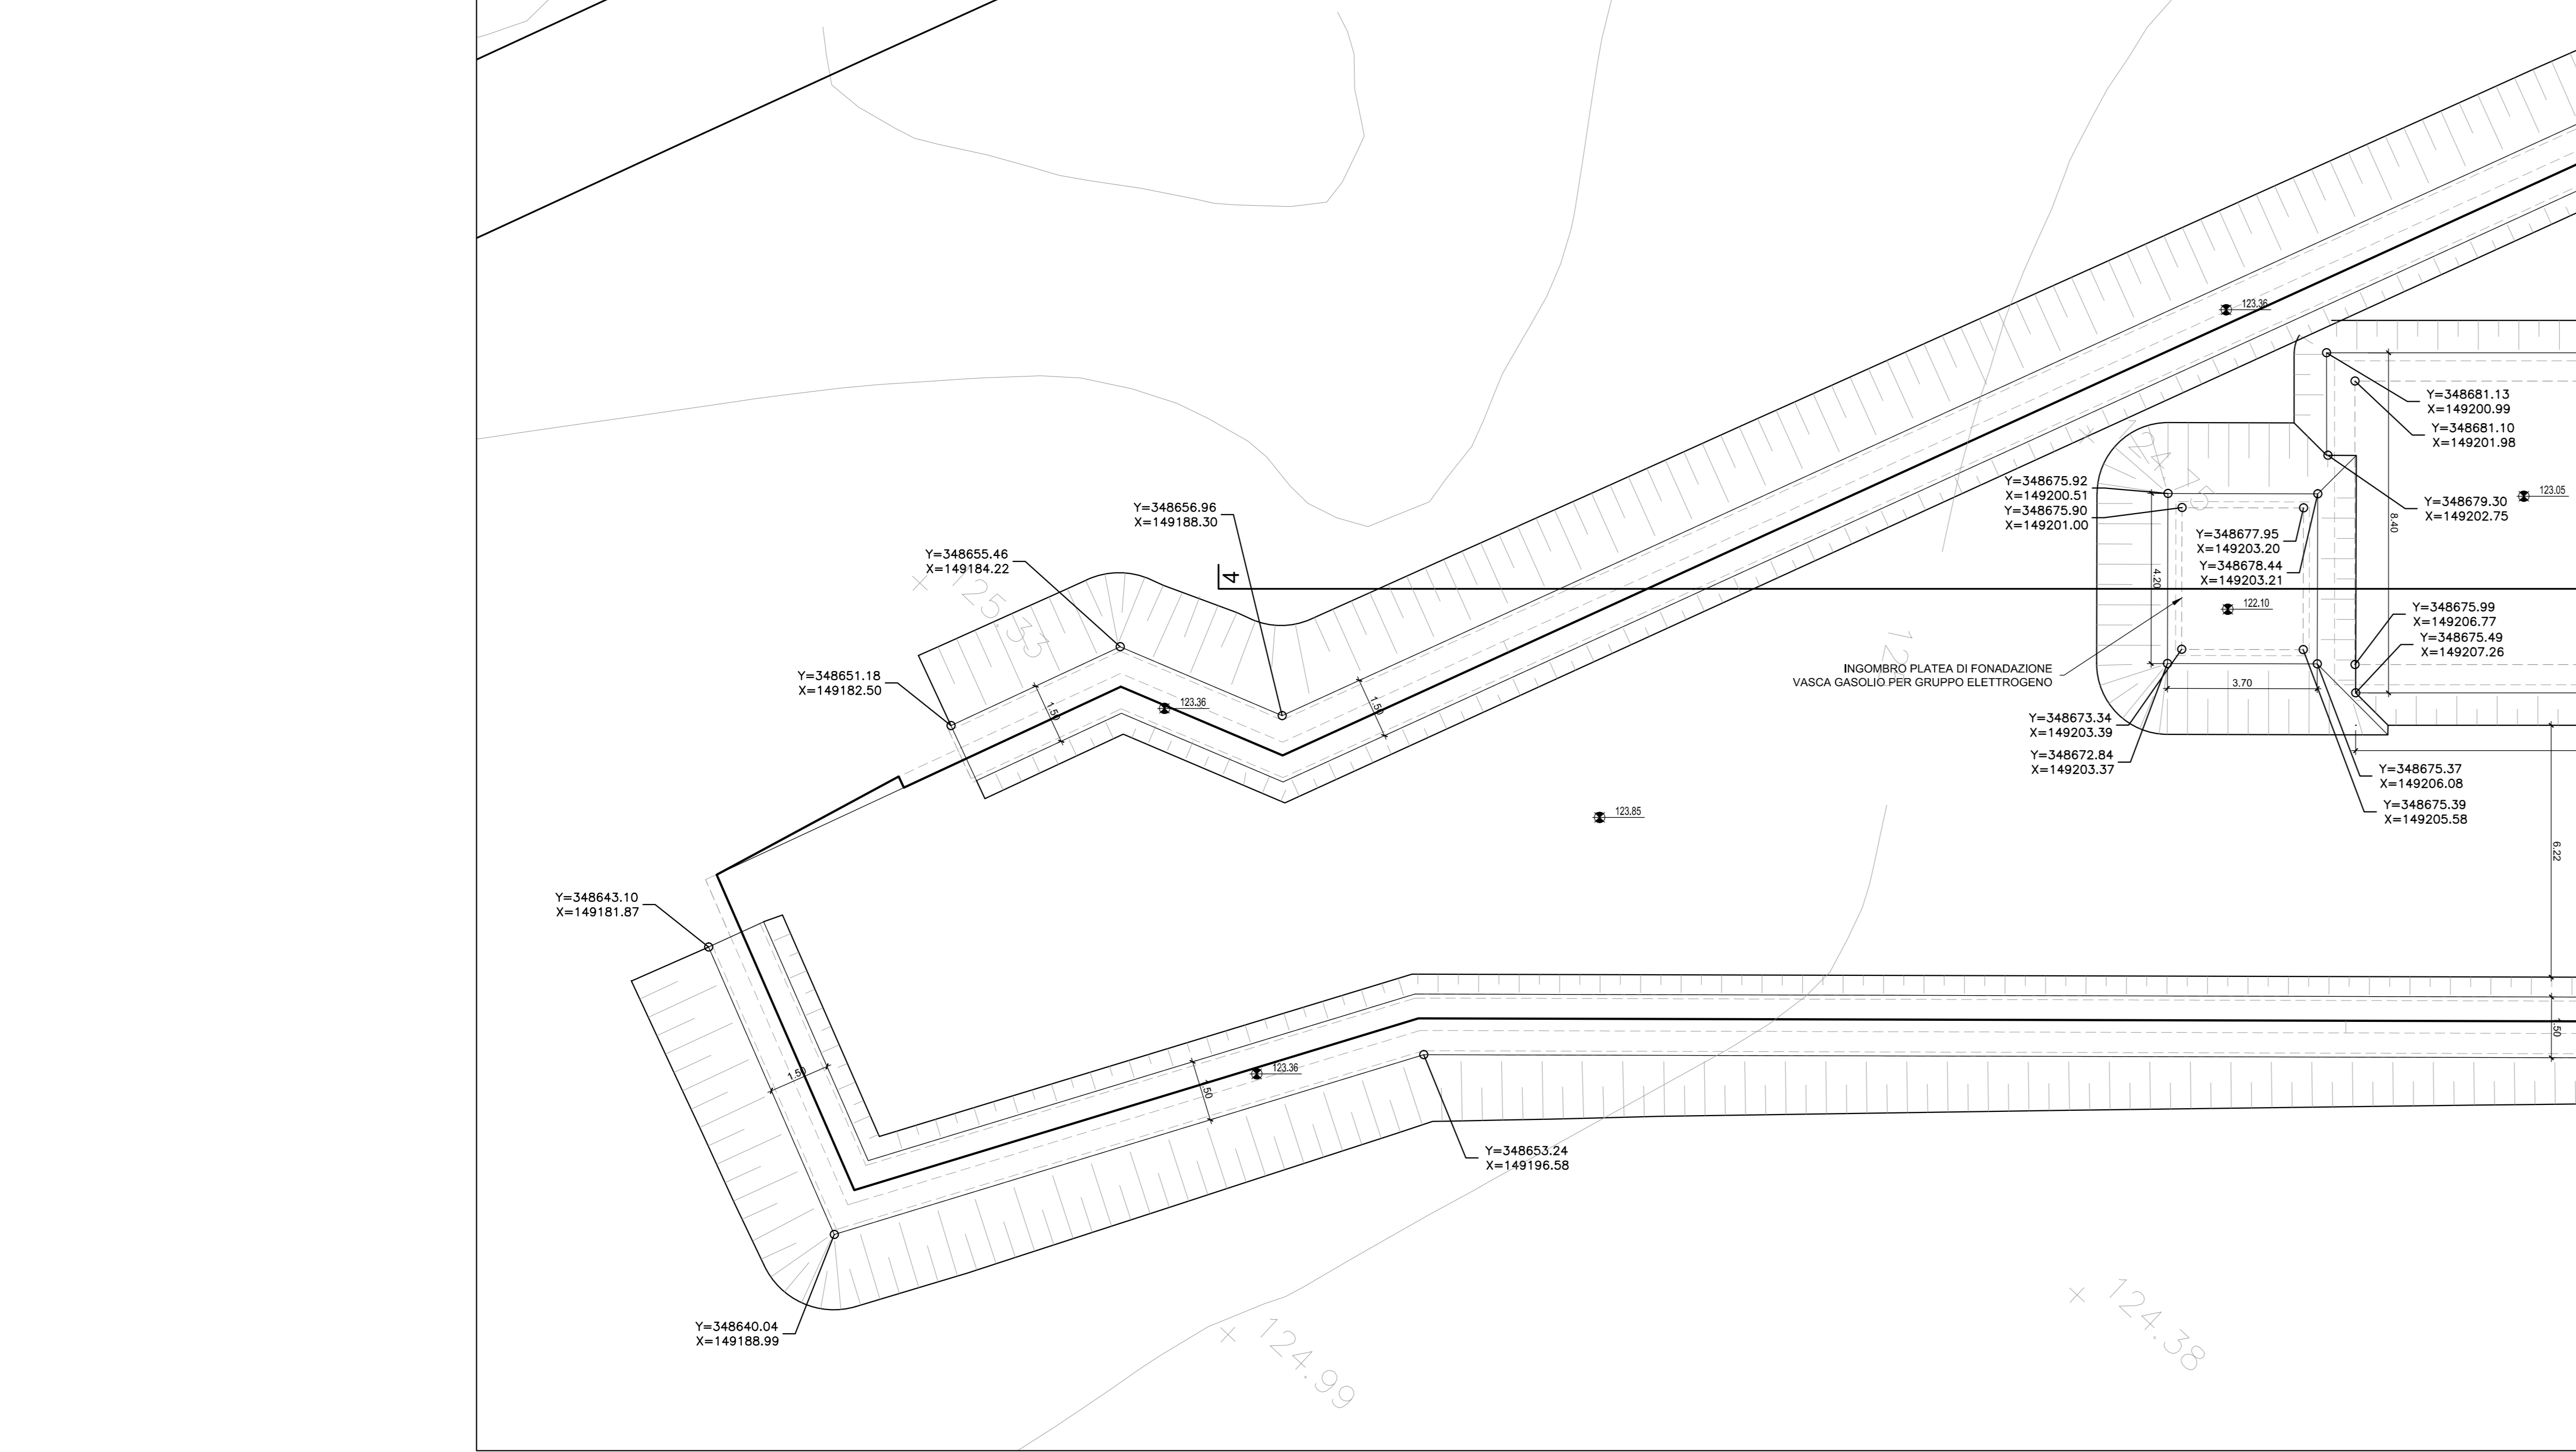


SEZIONE 2-2
Scala 1:100

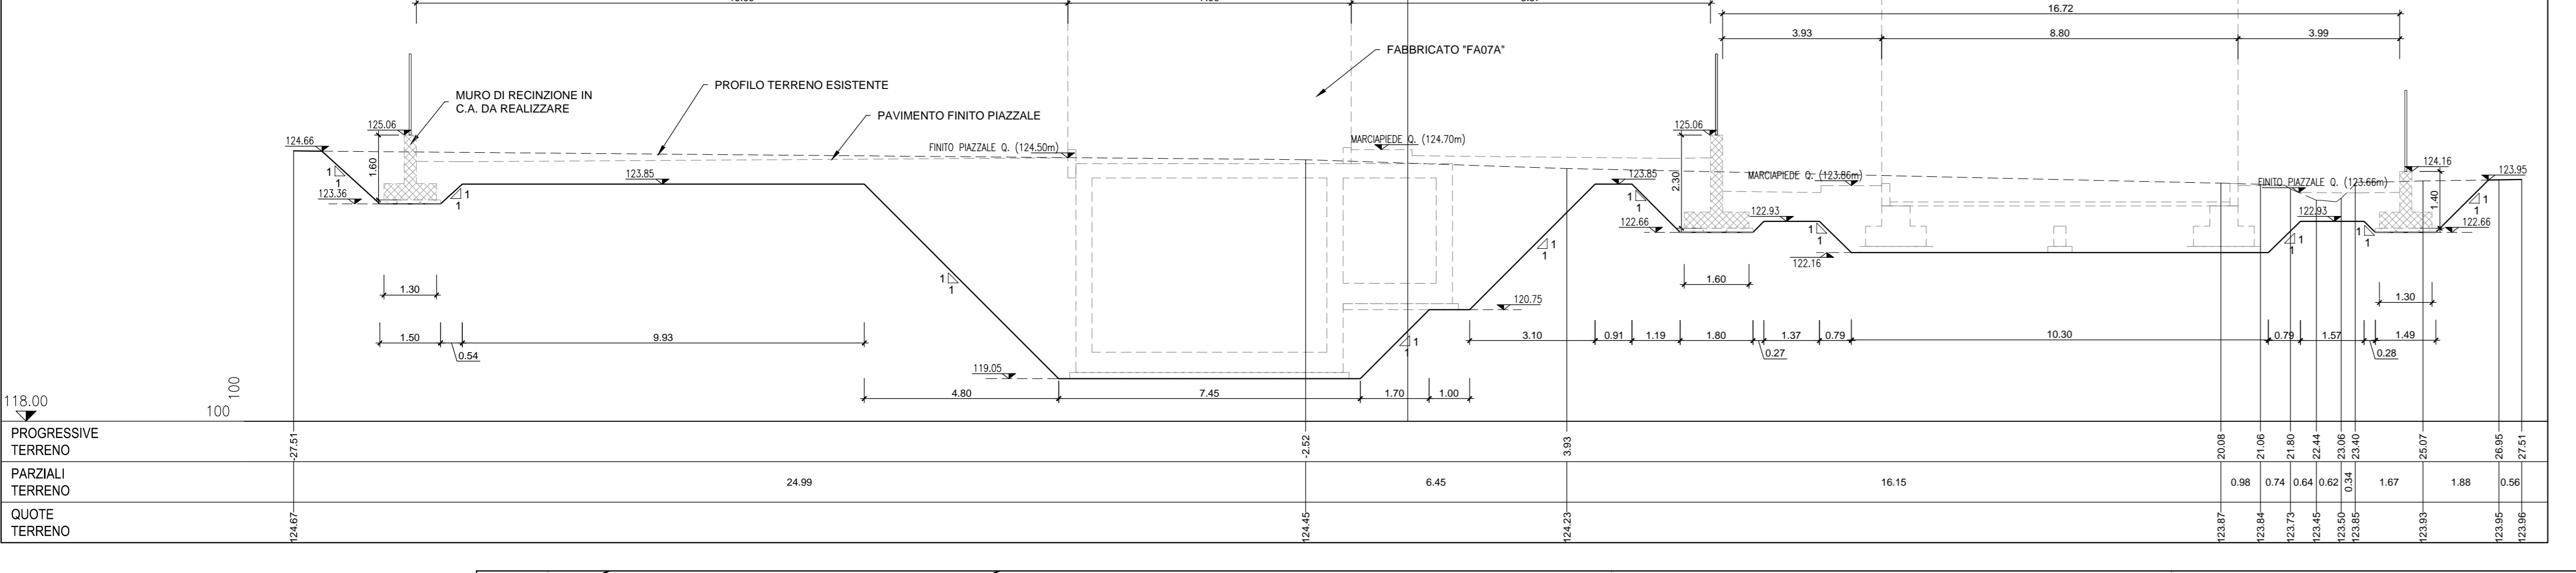


PIANTA SCAVI E TRACCIAMENTO
Scala 1:100

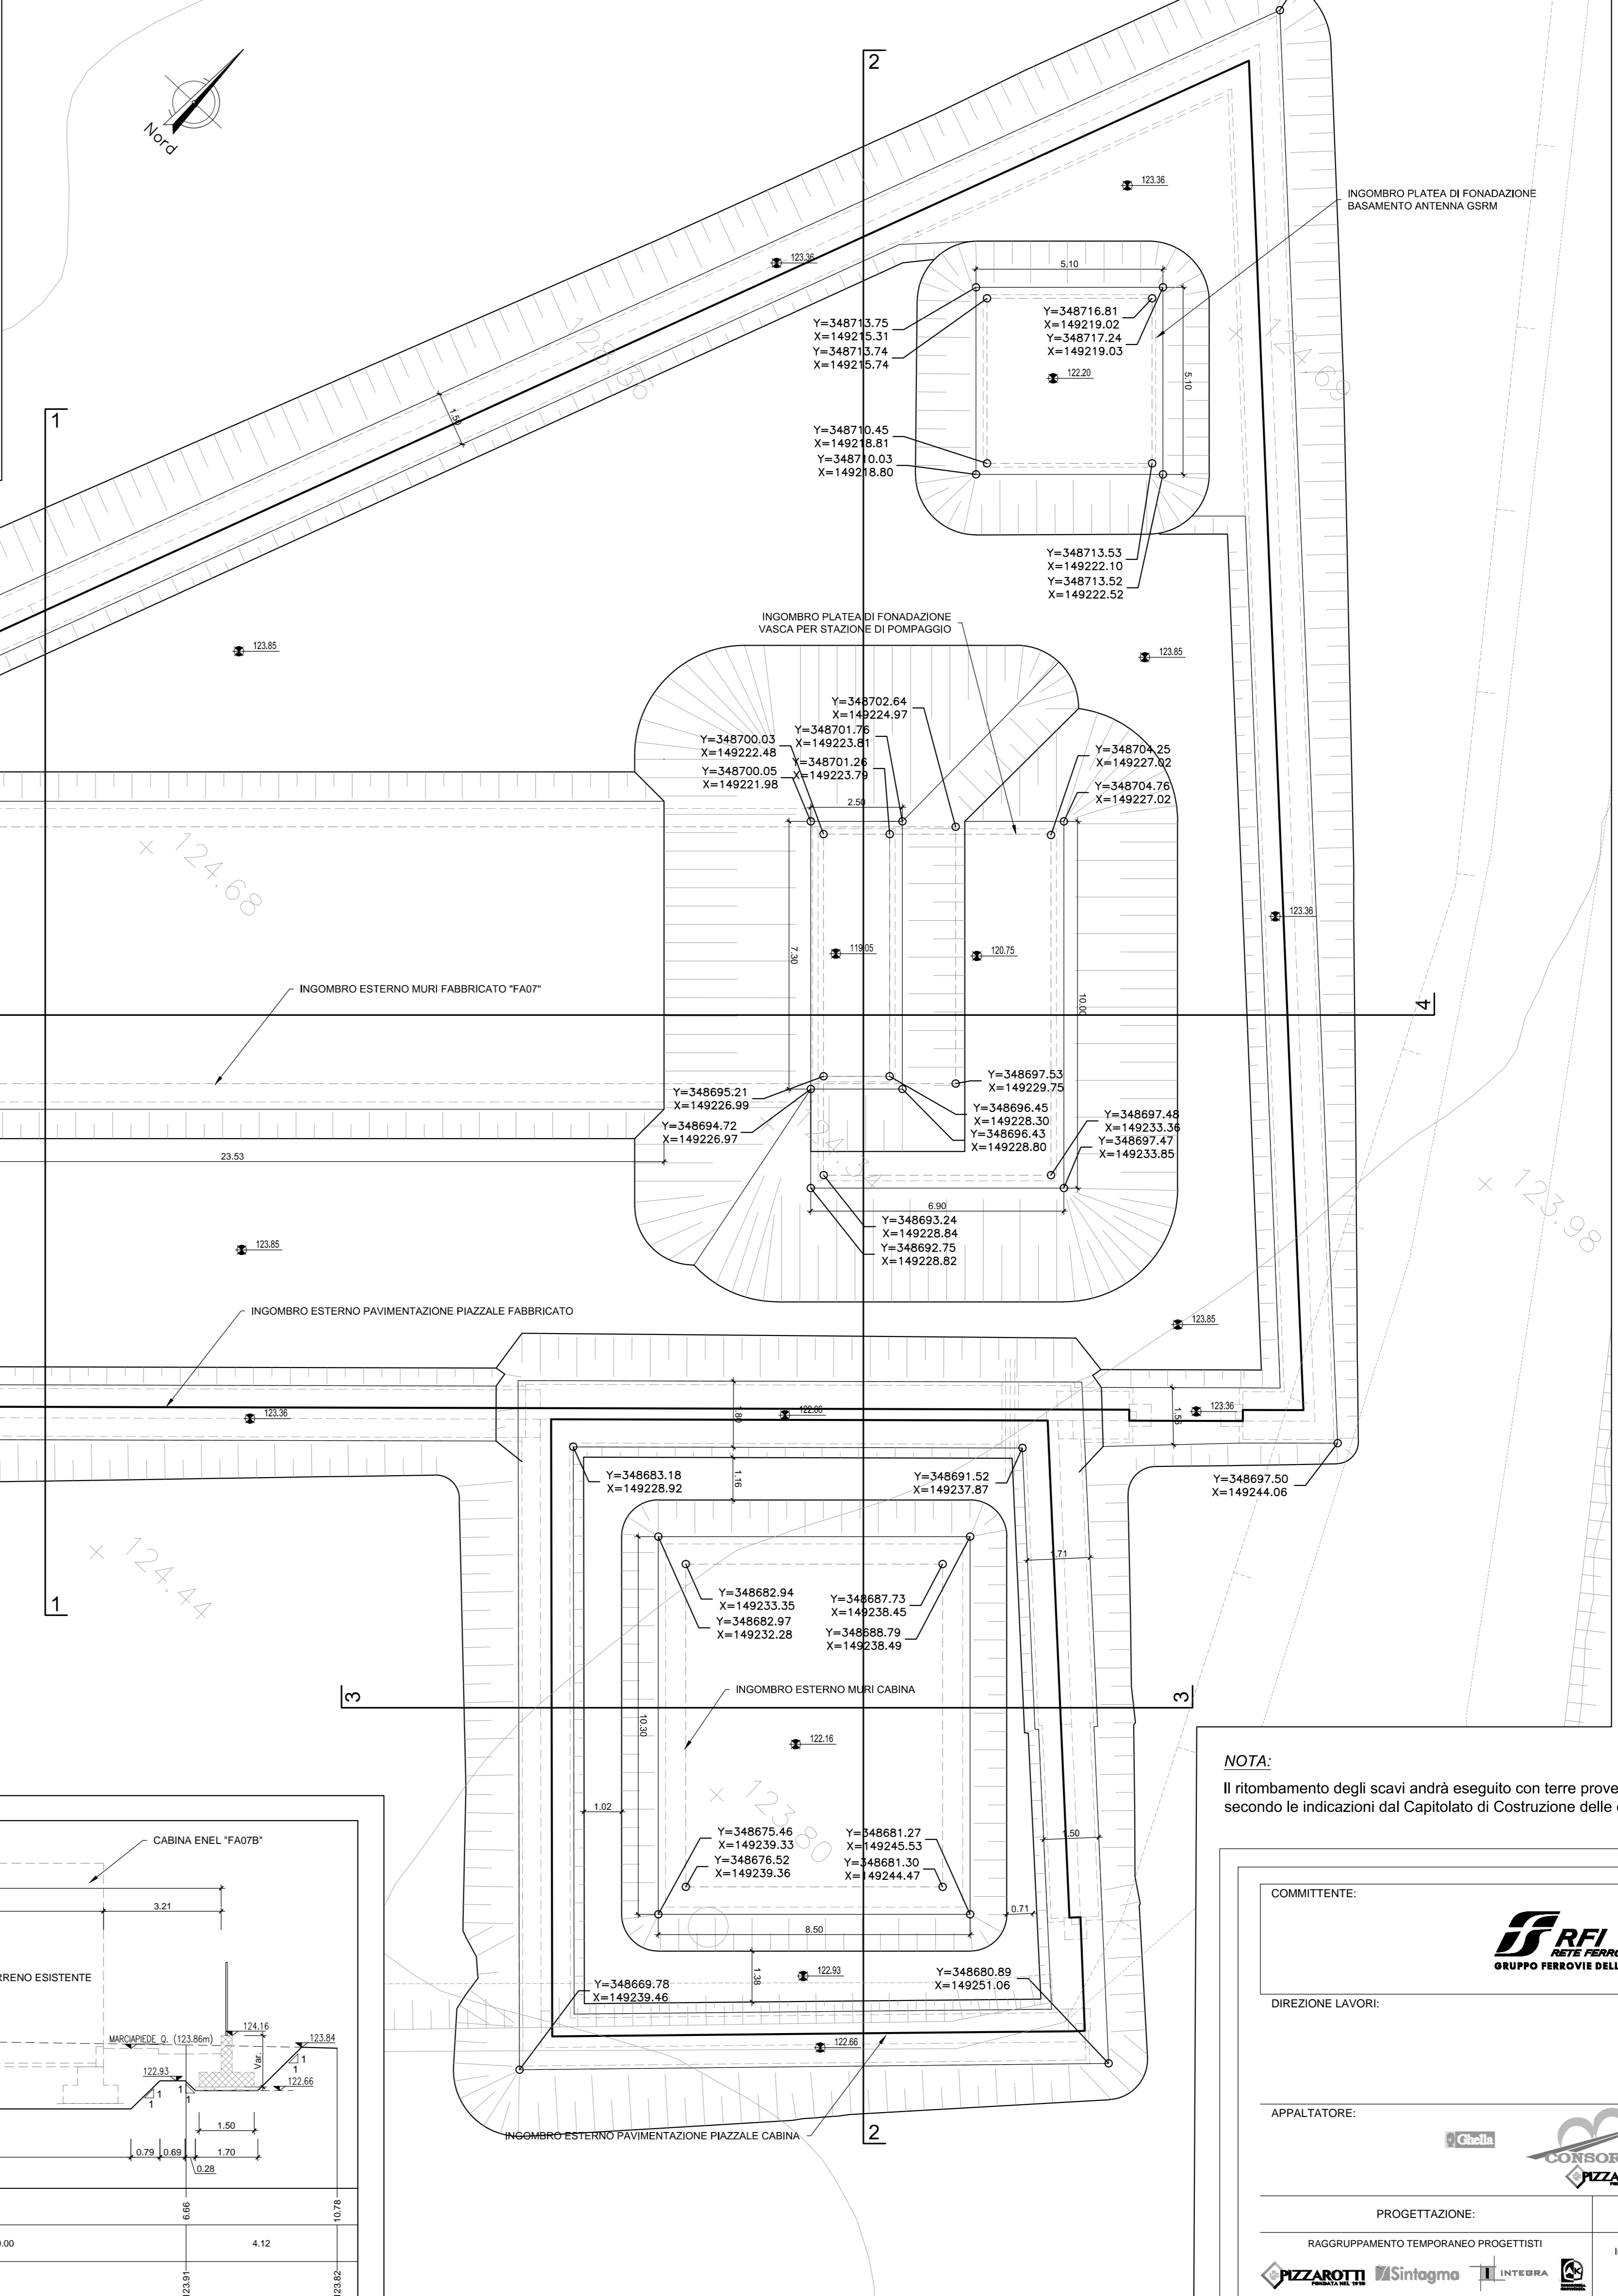


NOTA:
Il ritombamento degli scavi andrà eseguito con terre provenienti dagli scavi o da cave di prestito secondo le indicazioni dal Capitolato di Costruzione delle opere civili


SEZIONE 1-1
Scala 1:100

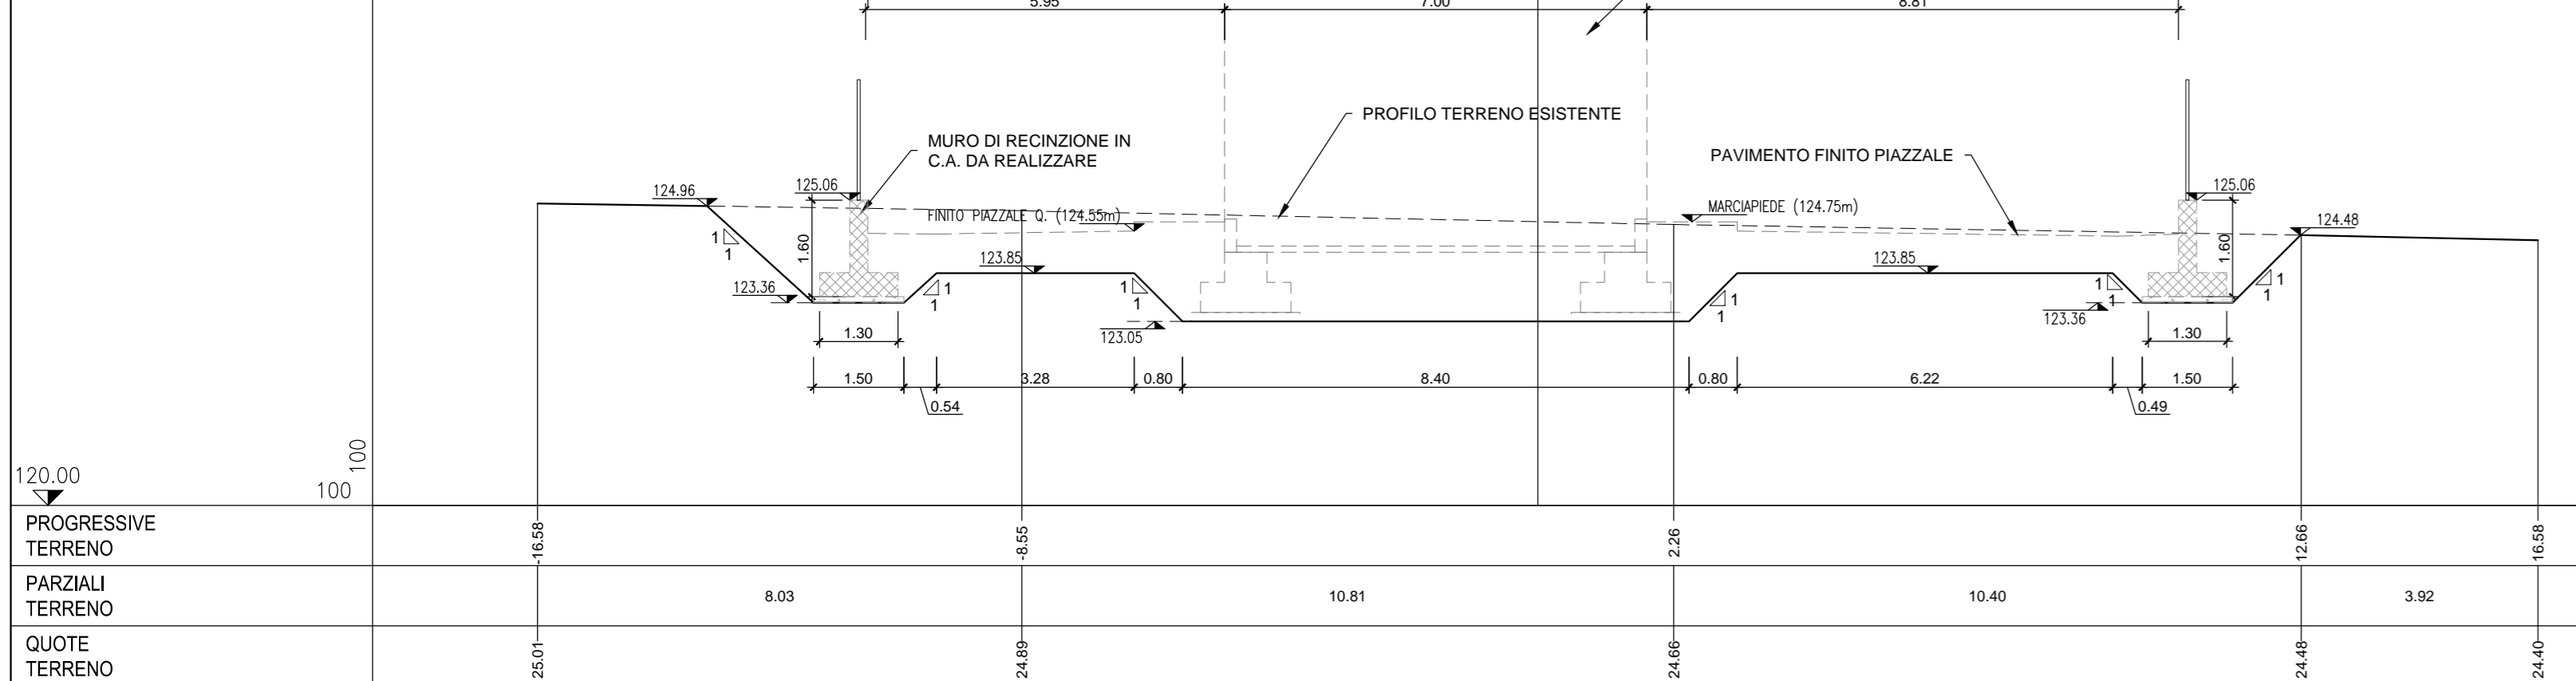

SEZIONE 3-3
Scala 1:100

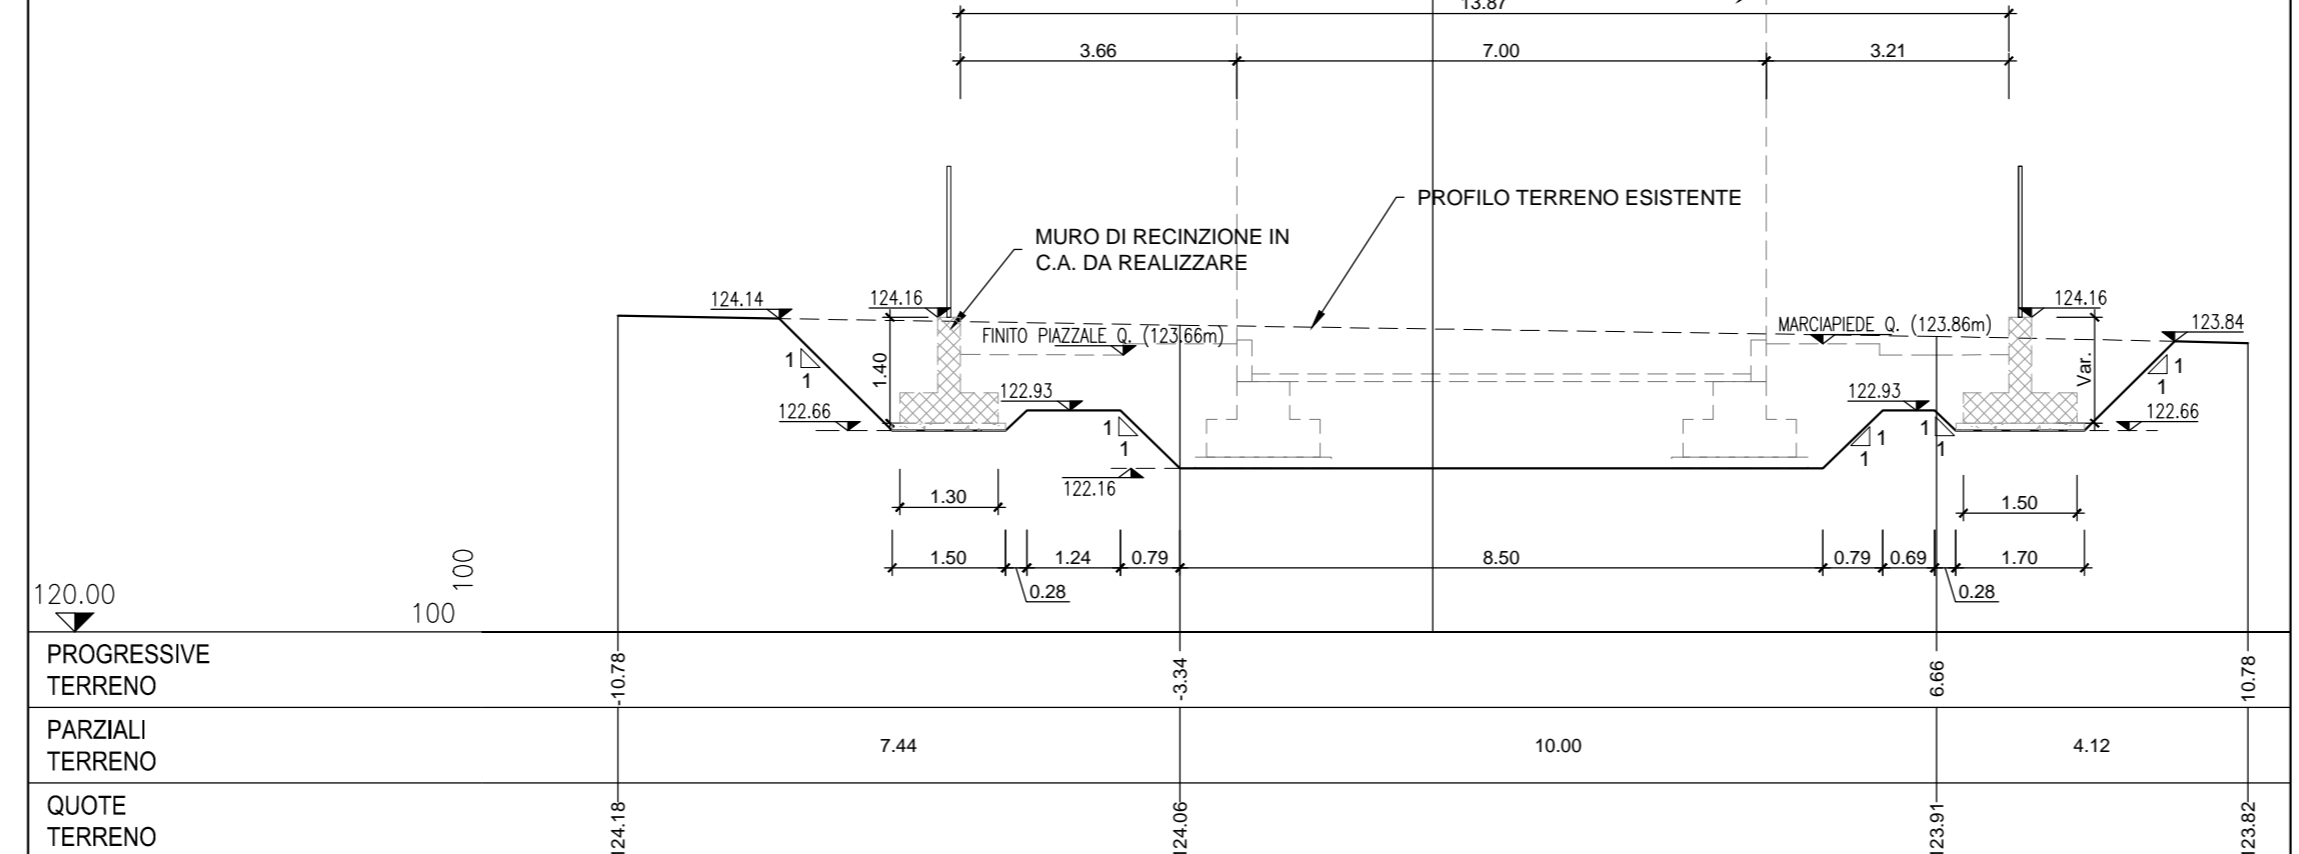

SEZIONE 4-4
Scala 1:100

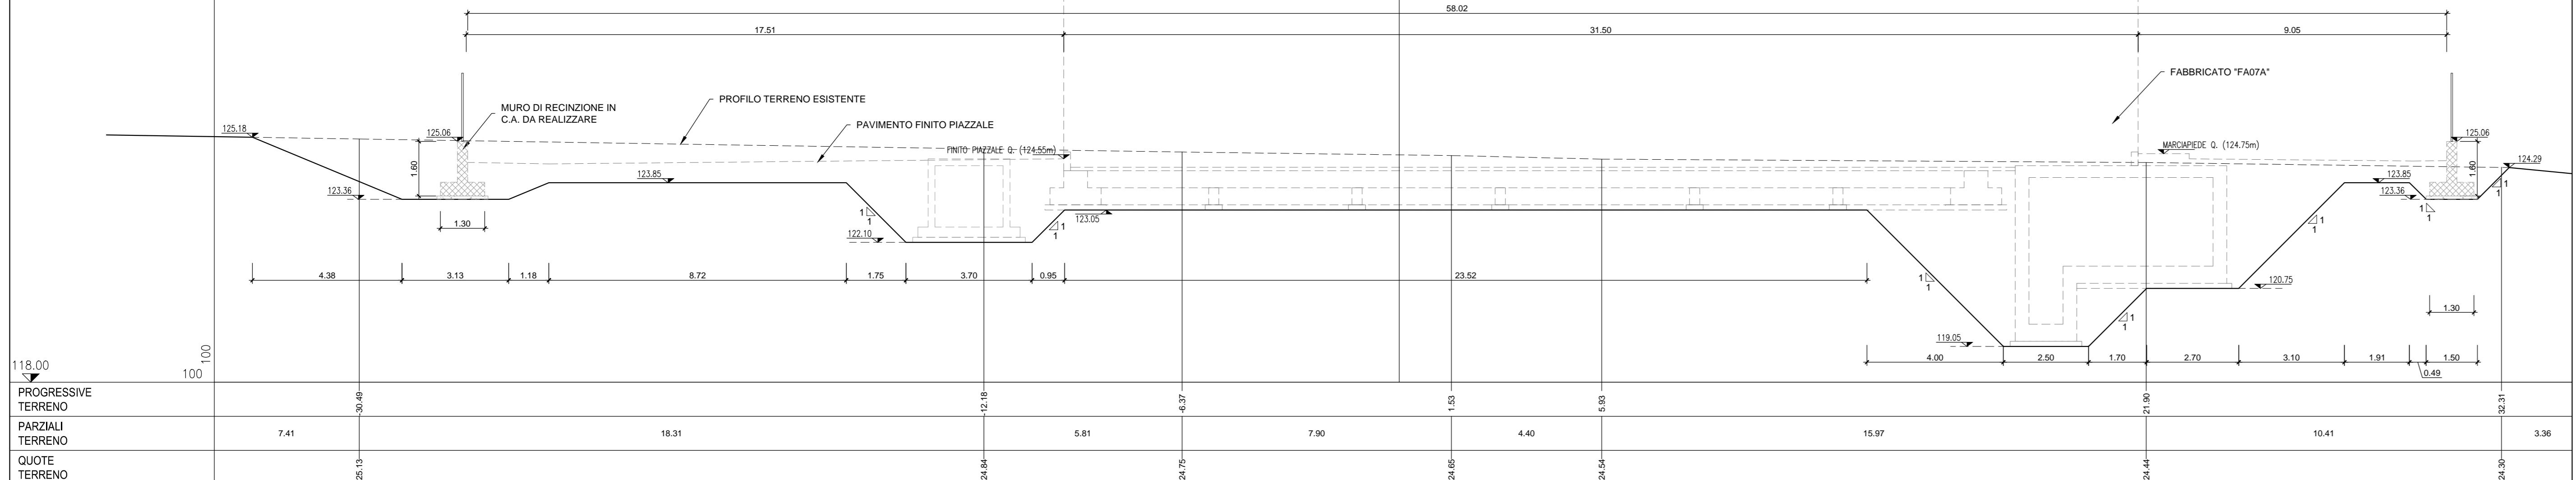

COMMITTENTE:
RFI
RETI FERROVIARIE ITALIANE
GRUPPO FERROVIE DELLO STATO ITALIANE

DIREZIONE LAVORI:
ITALFERR
GRUPPO FERROVIE DELLO STATO ITALIANE

APPALTATORE:
CONSORZIO CFT
PIZZAROTTI

PROGETTAZIONE: **PIZZAROTTI**
PROGETTISTA: **ING. FEDERICO DURASTANTI**
DIRETTORE DELLA PROGETTAZIONE: **ING. PIETRO MAZZOLI**

PROGETTO ESECUTIVO
ITINERARIO NAPOLI-BARI
RADDOPPIO TRATTA CANCELLO-BENEVENTO
LOTTO FUNZIONALE CANCELLO-FRASSO TELESINO E VARIANTE ALLA LINEA ROMA-NAPOLI VIA CASSINO NEL COMUNE MADDALONI

FABBRICATI
ELABORATI SISTEMAZIONE PIAZZALI
FA07 - Pianta scavi e sezioni trasversali

APPALTATORE: CONSORZIO CFT & DIRETTORE TECNICO: GIULIO C. BIANCHI 10072018

SCALA: 1:100

COMMESSA	LOTTO	FASE	ENTE	TIPO DOC.	OPERA/DISCIPLINA	PROGR.	REV.
IFIN	01	E	Z	PA	FA07	00	01
Rev.	Descrizione	Redatto	Data	Verificato	Data	Approvato	Data
A	Esavvio	L. Pizzarotti	10/03/2018	F. Durastanti	10/03/2018	F. Durastanti	10/03/2018

File: IFIN.01.E.ZZ.PA.FA.07.0.0.001.A.dwg n. Elab.: 10072018