




TIPOLOGIA 1: SOGLIA

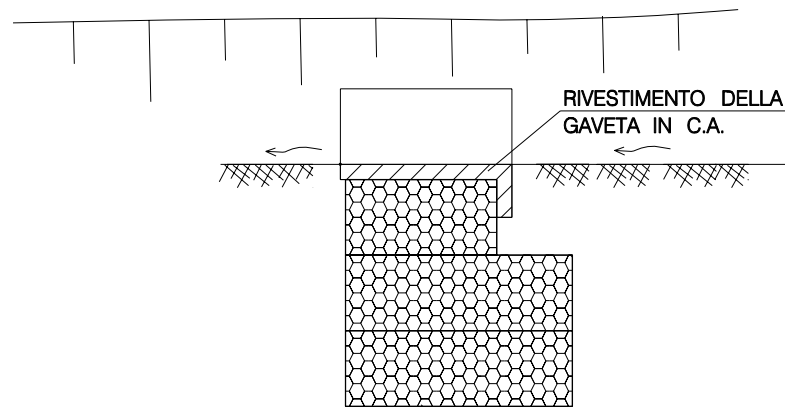


TIPOLOGIA 2: BRIGLIA

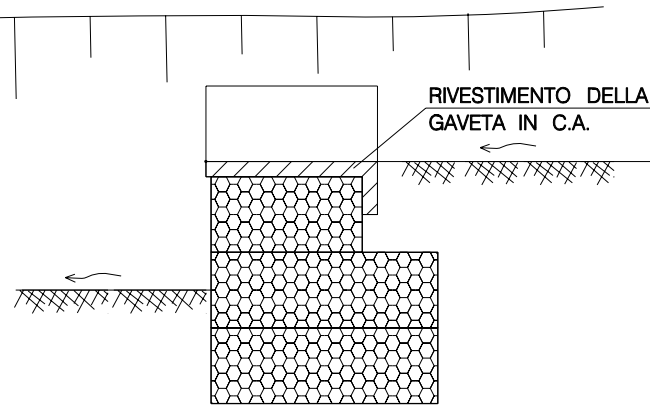

TIPOLOGIA 3: BRIGLIA CON PLATEA ANTIEROSIVA

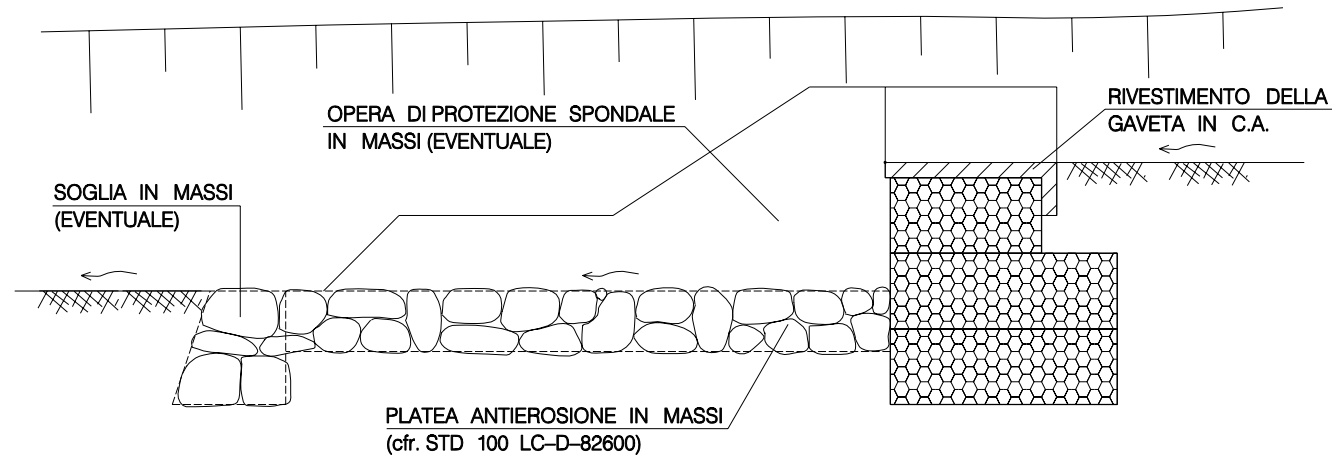

TIPOLOGIA 4: BRIGLIA CON SCIVOLO

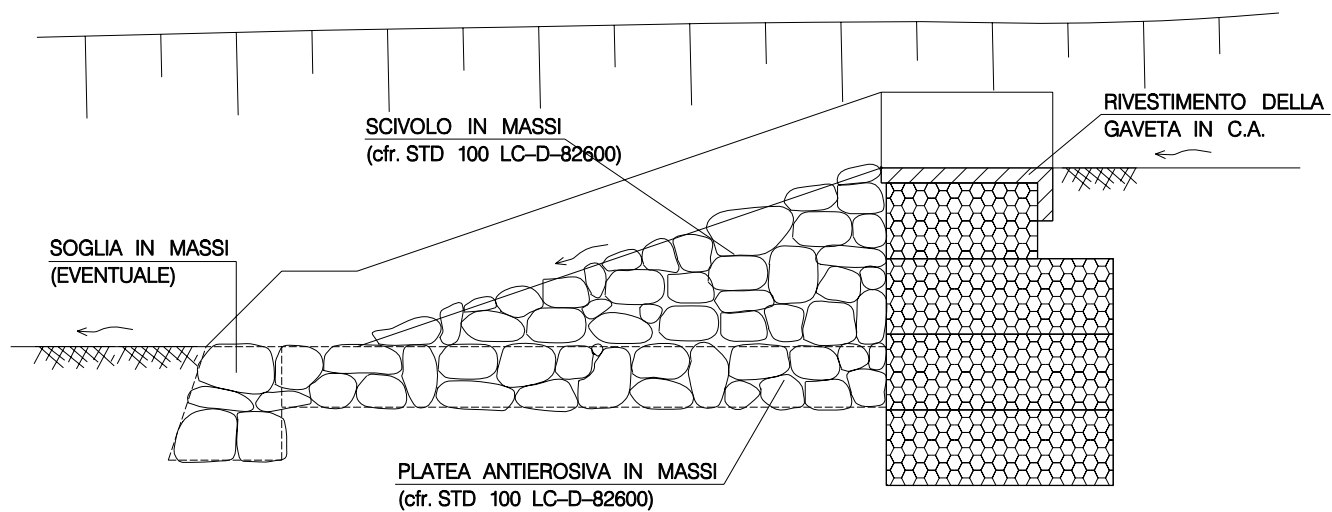


DISEGNI DI RIFERIMENTO


N.

SCHEMI DIMENSIONALI


SEZIONE A

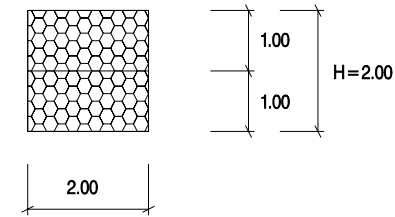

SEZIONE B

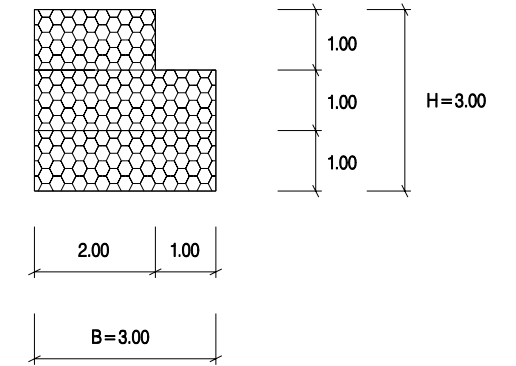

SEZIONE C

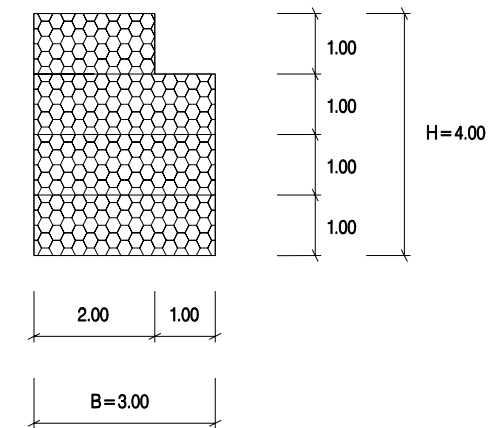

REV.	DATA	DESCRIZIONE	ELABORATO	VERIFICATO	APPROVATO			
		Proprietario						
		Progettista						
		Snam Rete Gas	Snamprogetti	LC-D-83484 Fg. 2 di 2				
METANODOTTO MASSAFRA – BICCARI DN 1200 (48") P 75 bar			COMM. 662100					
			INDICE	0				
DIFESA TRASVERSALE IN GABBIONI			SCALA					
			SOSTITUISCE IL SOSTITUITO DAL					