



Pianta Fondazioni
1 : 50

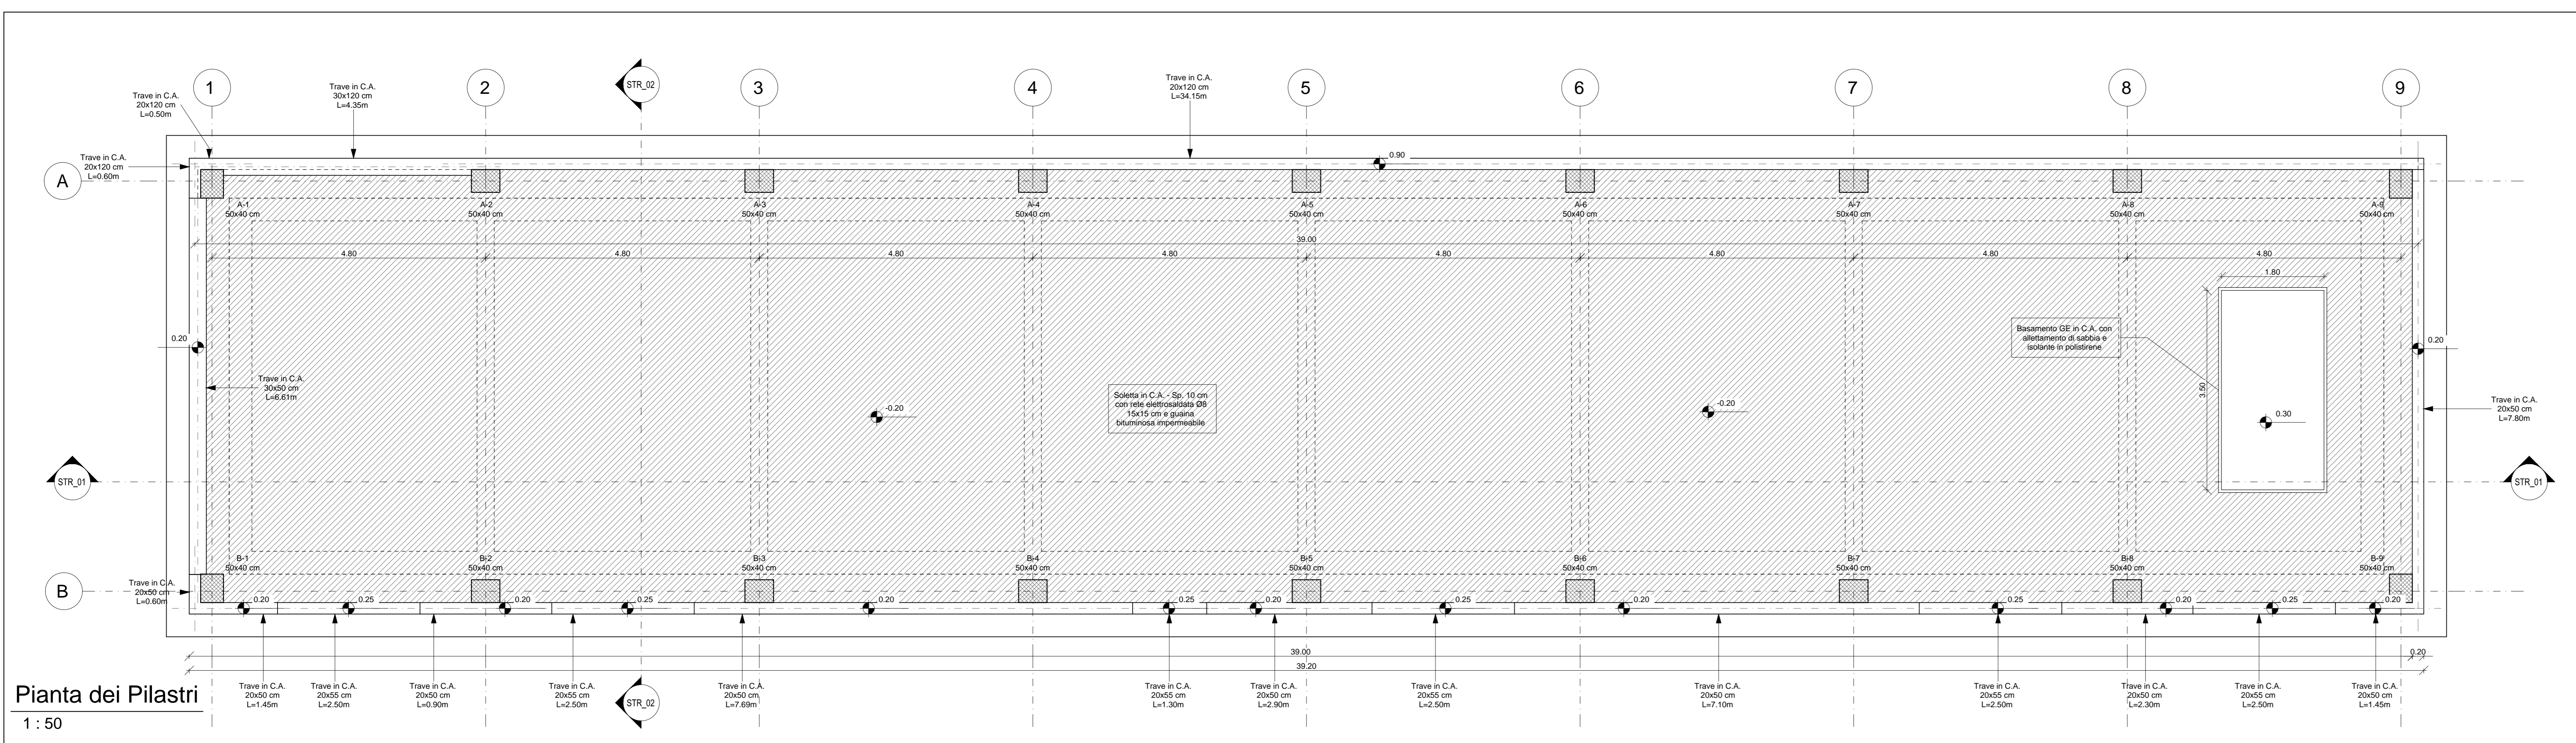

Pianta dei Pilastri
1 : 50

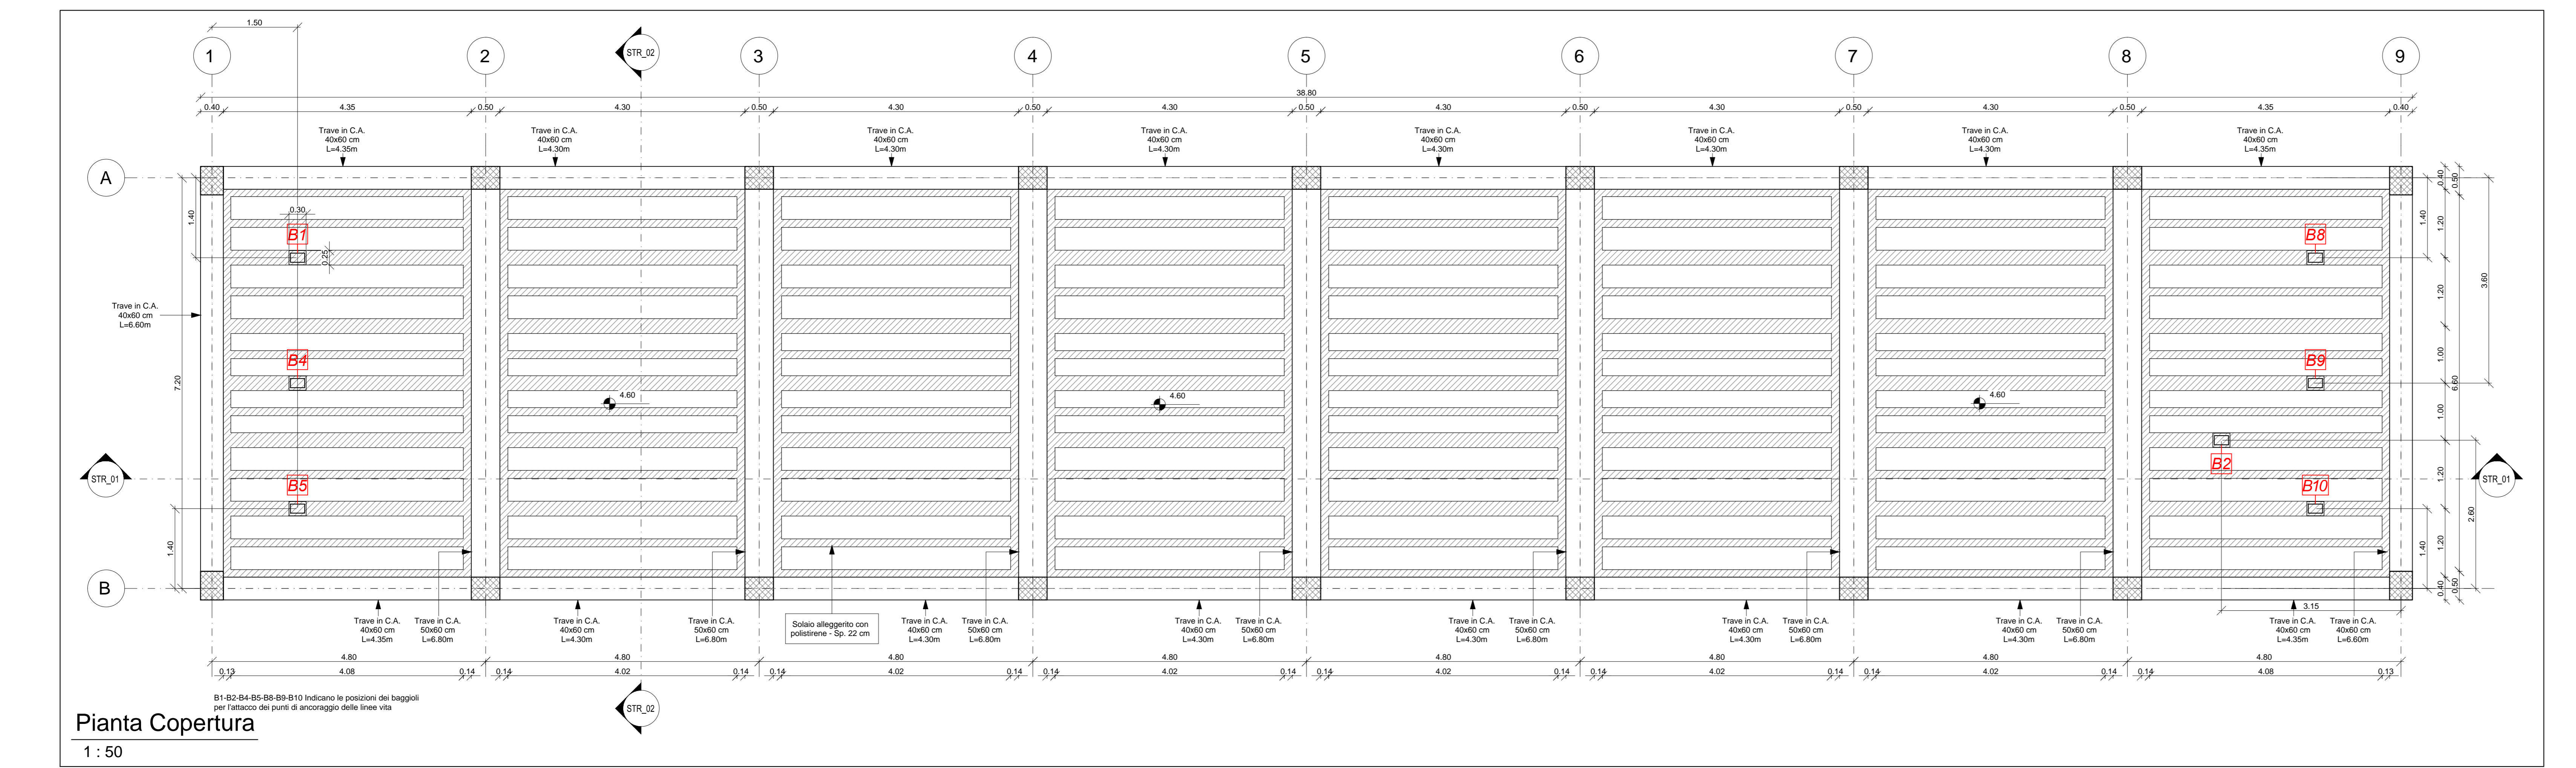

Pianta Copertura
1 : 50

TABELLA MATERIALI					
CALCESTRUZZI					
Rapporto q/c max	Classe di resistenza (C)	Classe di esposizione (E)	Classe di esposizione (S)	Minimo contenuto cemento	Compi di iniezione
0,55	S4-S5	C28/35	XC3	220 kg/m ³	- Strutture in c.a. in elevazione - Sottile in c.a. gettate in opera in elevazione
0,55	S3-S4	C28/35	XC2	220 kg/m ³	- Opere costruttive e muro di recinzione
0,60	S4-S5	C25/30	XC2	200 kg/m ³	- Fondazioni armate
--	--	C12/15	X0	--	- Magrone di sfilo, riempimento e Equaliberto

ACCIAIO	
ACCIAIO IN BARRE PER GETTI E RETI ELETTROSALDATE	B 450 C Controlato SALDABILE 1.15 < (l ₀ /s) ₀ < 1.35 Come da D.M. 14-1-89 dove l ₀ = lunghezza caratteristica di ancoramento l _a = lunghezza caratteristica di rottura

PRESCRIZIONI	
COPRIFERRO NETTO	
- STRUTTURE IN C.A. IN ELEVAZIONE	s ≥ 20 mm
- STRUTTURE IN C.A. IN TERRENO	s ≥ 40 mm

INCIDENZA ARMATURE:			
Fondazioni	Reinforcing	Capitoli	Costi Fondazioni
- 120 kg/m ³	- 270 kg/m ³	- 270 kg/m ³	- 270 kg/m ³

COMMITTENTE: **RFI** RETE FERROVIARIA ITALIANA GRUPPO FERROVIE DELLO STATO ITALIANE

DIREZIONE LAVORI: **ITALFERR** GRUPPO FERROVIE DELLO STATO ITALIANE

APPALTATORE: **CONSORZIO CFT** **PIZZAROTTI**

PROGETTAZIONE: **PIZZAROTTI** **Sintagma** **INTERBIA**

PROGETTISTA: Ing. FEDERICO DURASTANTI

DIRETTORE DELLA PROGETTAZIONE: Ing. PIETRO MAZZOLI

PROGETTO ESECUTIVO

ITINERARIO NAPOLI-BARI
RADDOPPIO TRATTA CANCELLO-FRASSENTO
L' LOTTO FUNZIONALE CANCELLO-FRASSENTO E VARIANTE ALLA LINEA ROMA-NAPOLI VIA CASSINO NEL COMUNE MADDALONI

FABBRICATI
ELABORATI STRUTTURALI
FA10 - Fermata Dugenta - Pianta di carpenteria

APPALTATORE: **CONSORZIO CFT** & DIRETTORE TECNICO: **PIZZAROTTI**
Ottobre 2018

SCALA: 1:50

COMMESSA	LOTTO	FASE	ENTE	TIPO DOC.	OPERA/DISCIPLINA	PROGR.	REV.
IFIN	01	E	ZZ	BB	FA10	020	001

Rev.	Descrizione	Redatto	Data	Verificato	Data	Approvato	Data	Autorezzato Data
A	Elaborazione	L. Pizzarotti	14/03/2018	F. Durastanti	14/03/2018	F. Mazzoli	14/03/2018	F. Durastanti
B	Preparazione tabellare	M. Basso	Ottobre 2018	F. Durastanti	Ottobre 2018	F. Mazzoli	Ottobre 2018	

File: IFIN.01.E.ZZ.BB.FA.10.2.001.B.dwg n. Elab.: _____