

MODULO A2

FASCE O MACCHIE ARBOREE ARTIFICIALI A STRUTTURA COMPLESSA			
ARBUSTIVE	NOME LATINO	NOME VULGARE	SESTO
	<i>Acer monspessulanum</i>	Acer minore	5x2
	<i>Ulmus minor</i>	Ulm. comprestre	5x2
	<i>Fraxinus ornus</i>	Fraxino	5x2
	<i>Prunus avium</i>	Prugna	5x2
ARBUSTIVE	NOME LATINO	NOME VULGARE	SESTO
	<i>Crataegus monogyna</i>	Biancospino comune	2x2
	<i>Cornus mas</i>	Corniola	2x2
	<i>Prunus spinosa</i>	Prugnola	2x2
	<i>Cornus sanguinea</i>	Sanguinella	2x2

MODULO C3

INCRISTAMENTO CON ERICAZZINA			
MISCELE DI ERBACEE	NOME LATINO	NOME VULGARE	SESTO
	<i>Phacelia</i>	Fam. Boraginaceae subfam. Phacelieae	5x2
	<i>Fabaceae</i>	Fam. Leguminosae subfam. Fabeae	5x2

MODULO D

FASCE O MACCHIE ARBOREE ARTIFICIALI PER VERIFICAZIONE SPECIE			
ARBUSTIVE	NOME LATINO	NOME VULGARE	SESTO
	<i>Salis alba</i>	Salice bianco	5x2
	<i>Populus alba</i>	Popolo bianco	5x2
	<i>Alnus glutinosa</i>	Ontano nero	5x2
ARBUSTIVE	NOME LATINO	NOME VULGARE	SESTO
	<i>Salix purpurea</i>	Salice rosso	2x2
	<i>Salix caprea</i>	Salicione	2x2

MODULO A3

FILARE ARBOREA			
ARBUSTIVE	NOME LATINO	NOME VULGARE	SESTO
	<i>Buxus sempervirens</i>	Buxo	6x2
	<i>Populus nigra italica</i>	Popolo cipressino	6x2

MODULO E

INCRISTAMENTO CON ERICAZZINA DELLE SCARPAE			
MISCELE DI ERBACEE	NOME LATINO	NOME VULGARE	SESTO
	<i>Phacelia</i>	Fam. Boraginaceae subfam. Phacelieae	5x2
	<i>Fabaceae</i>	Fam. Leguminosae subfam. Fabeae	5x2

MODULO B1

FASCE O MACCHIE ARBUSTIVE A STRUTTURA COMPLESSA			
ARBUSTIVE	NOME LATINO	NOME VULGARE	SESTO
	<i>Crataegus monogyna</i>	Biancospino comune	2x2
	<i>Cornus mas</i>	Corniola	2x2
	<i>Prunus spinosa</i>	Prugnola	2x2
	<i>Cornus sanguinea</i>	Sanguinella	2x2
	<i>Rosa canina</i>	Rosa canina	2x2
	<i>Cornus avellana</i>	Coronilla	2x2

OPERE A VERDE AREE URBANE E DI FERMATA

MODULO 1

FILARE ARBOREA			
ARBUSTIVE	NOME LATINO	NOME VULGARE	SESTO
	<i>Nerium oleander</i>	Oleandro	4x2

MODULO B2

SESTI MISCELE PER FASCE DI LAMINAZIONE			
ARBUSTIVE	NOME LATINO	NOME VULGARE	SESTO
	<i>Laurus nobilis</i>	Alloro	2,5x2,5
	<i>Buxus sempervirens</i>	Buxo comune	2,5x2,5
	<i>Philadelphus latifolia</i>	Albero	2,5x2,5

MODULO 2

SESTI INFORMALE PLURISPPECIFICA			
ARBUSTIVE	NOME LATINO	NOME VULGARE	SESTO
	<i>Lonicera opax</i>	Melicampo	2x2
	<i>Rosa 'Swallow'</i>	Rosa 'Swallow'	2x2
	<i>Crataegus arvensis</i>	Coronilla	2x2
	<i>Philadelphus latifolia</i>	Albero	2x2
	<i>Prunus spinosa</i>	Prugnola	2x2
	<i>Philadelphus latifolia</i>	Albero	2x2

MODULO B3

MACCHIE ARBUSTIVE DI INVITO SOTTOPASSO FAUNISTICO			
ARBUSTIVE	NOME LATINO	NOME VULGARE	SESTO
	<i>Crataegus monogyna</i>	Biancospino comune	2x2
	<i>Cornus mas</i>	Corniola	2x2

MODULO 3

GRUPPI DI ALBERI			
ARBUSTIVE	NOME LATINO	NOME VULGARE	SESTO
	<i>Cercis siliquastrum</i>	Albero di Giuda	5x2
	<i>Quercus ilex</i>	Leccio	5x2
	<i>Acer monspessulanum</i>	Acer minore	5x2

MODULO C1



FASCE O MACCHIE ARBUSTIVE ARTIFICIALI			
ARBUSTIVE	NOME LATINO	NOME VULGARE	SESTO
	<i>Acer monspessulanum</i>	Acer minore	5x2
	<i>Ulmus minor</i>	Ulm. comprestre	5x2
	<i>Fraxinus ornus</i>	Fraxino	5x2
	<i>Prunus avium</i>	Prugna	5x2
ARBUSTIVE	NOME LATINO	NOME VULGARE	SESTO
	<i>Crataegus monogyna</i>	Biancospino comune	2x2
	<i>Cornus mas</i>	Corniola	2x2
	<i>Prunus spinosa</i>	Prugnola	2x2
	<i>Cornus sanguinea</i>	Sanguinella	2x2

MODULO 4




ELEMENTI ARBOREI ISOLATI			
ARBUSTIVE	NOME LATINO	NOME VULGARE	SESTO
	<i>Quercus ilex</i>	Leccio	5x2

MODULO C2

MACCHIE ARBUSTIVE MONOSPECIFICO			
ARBUSTIVE	NOME LATINO	NOME VULGARE	SESTO
	<i>Ulmus minor</i>	Ulm. comprestre	5x2

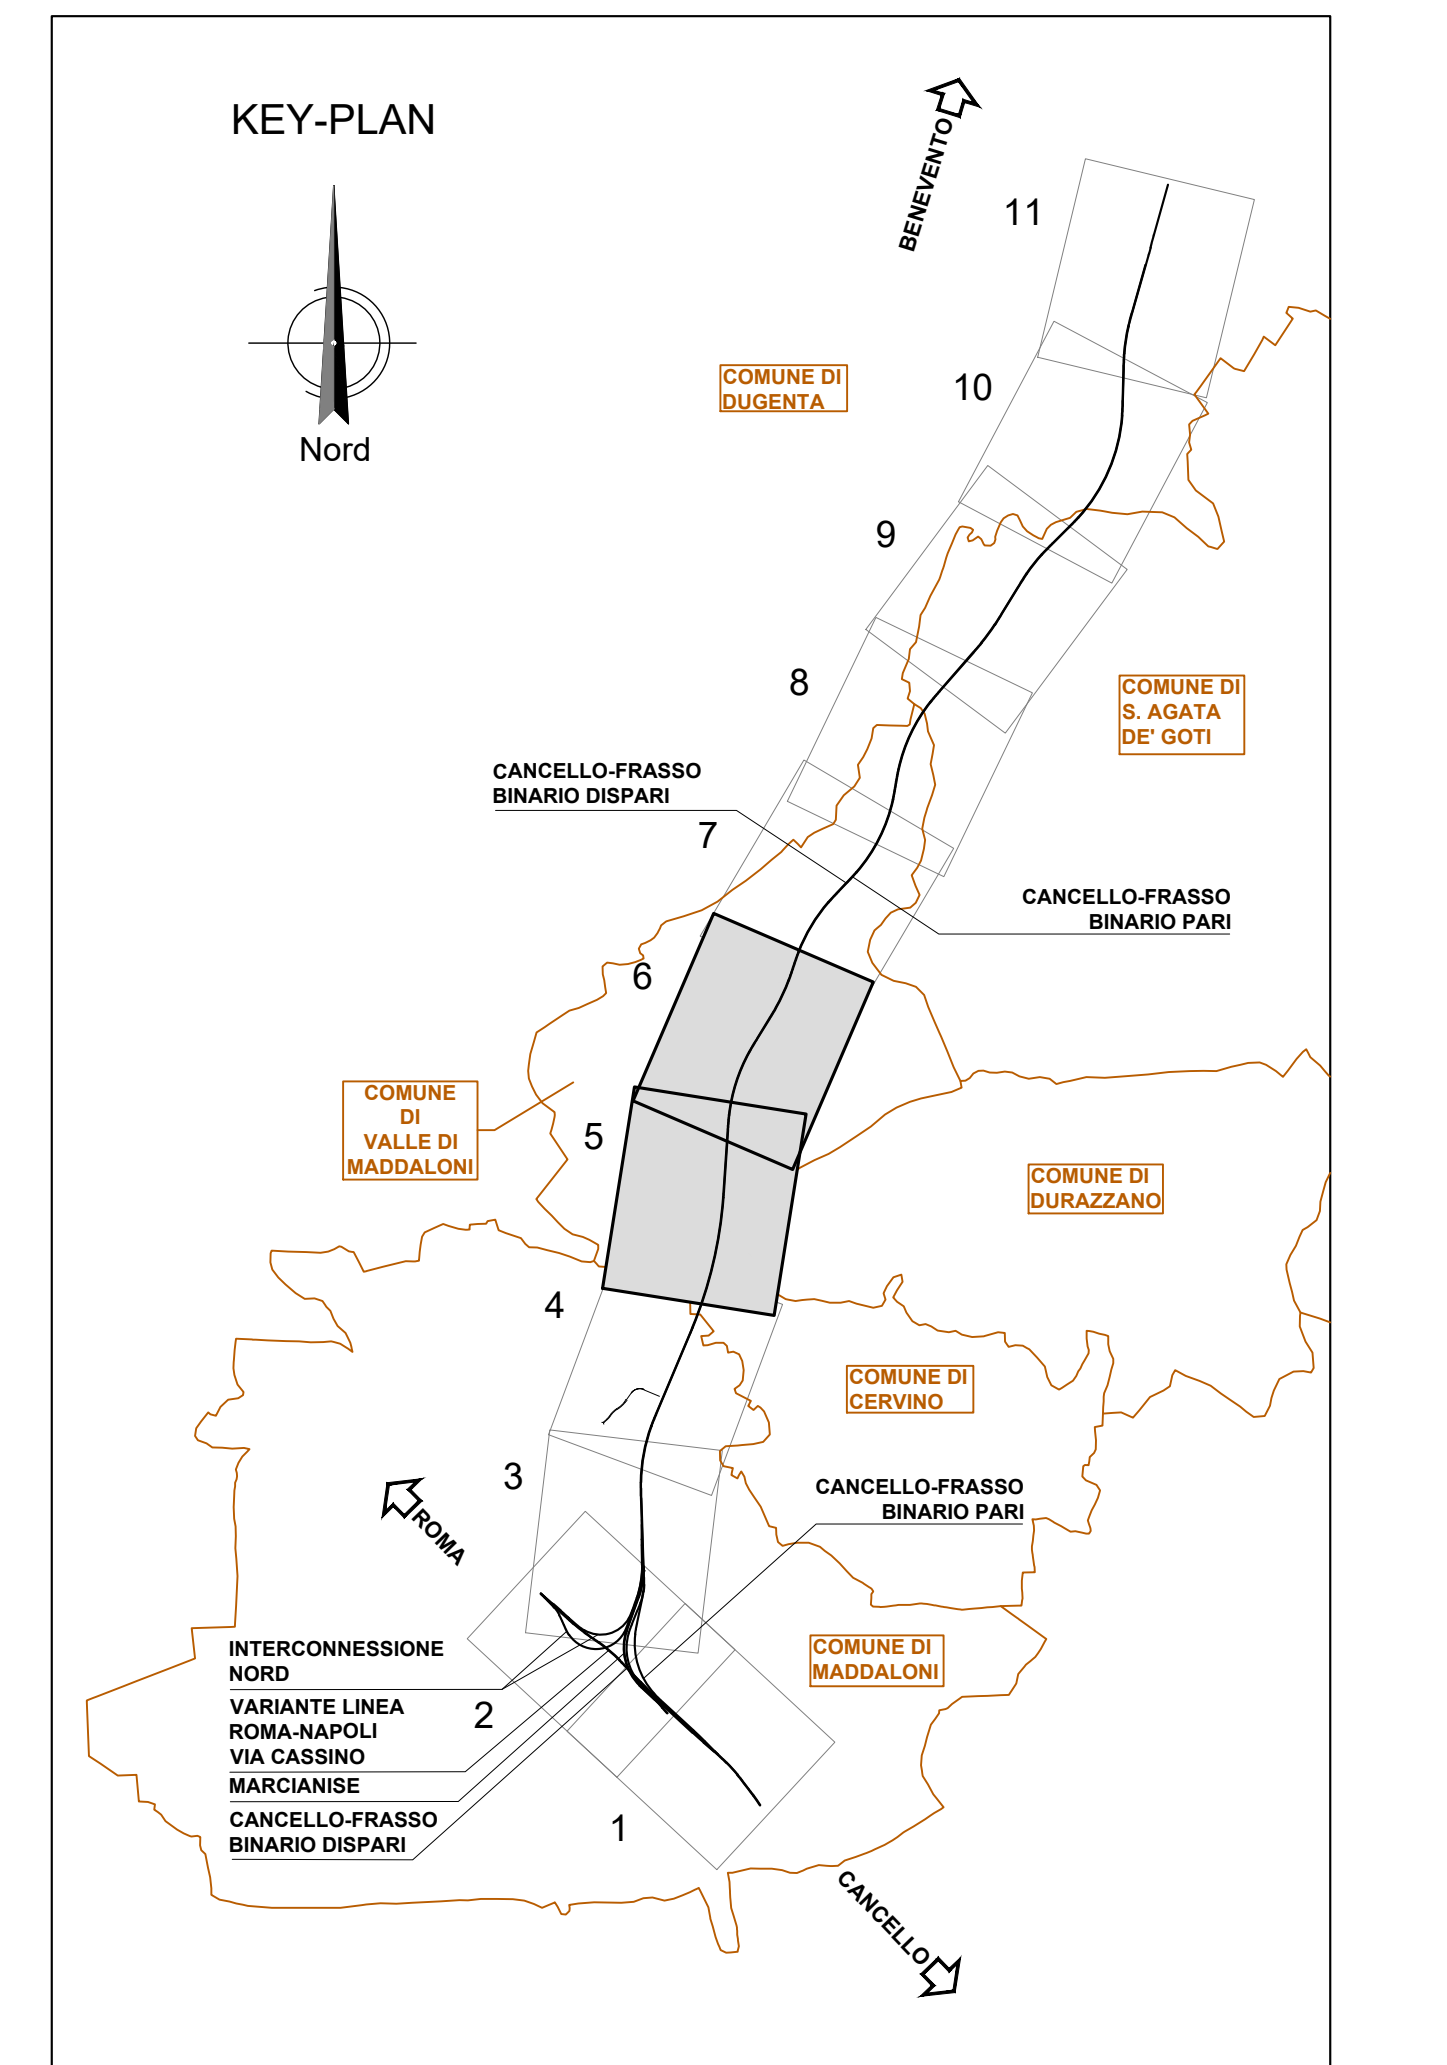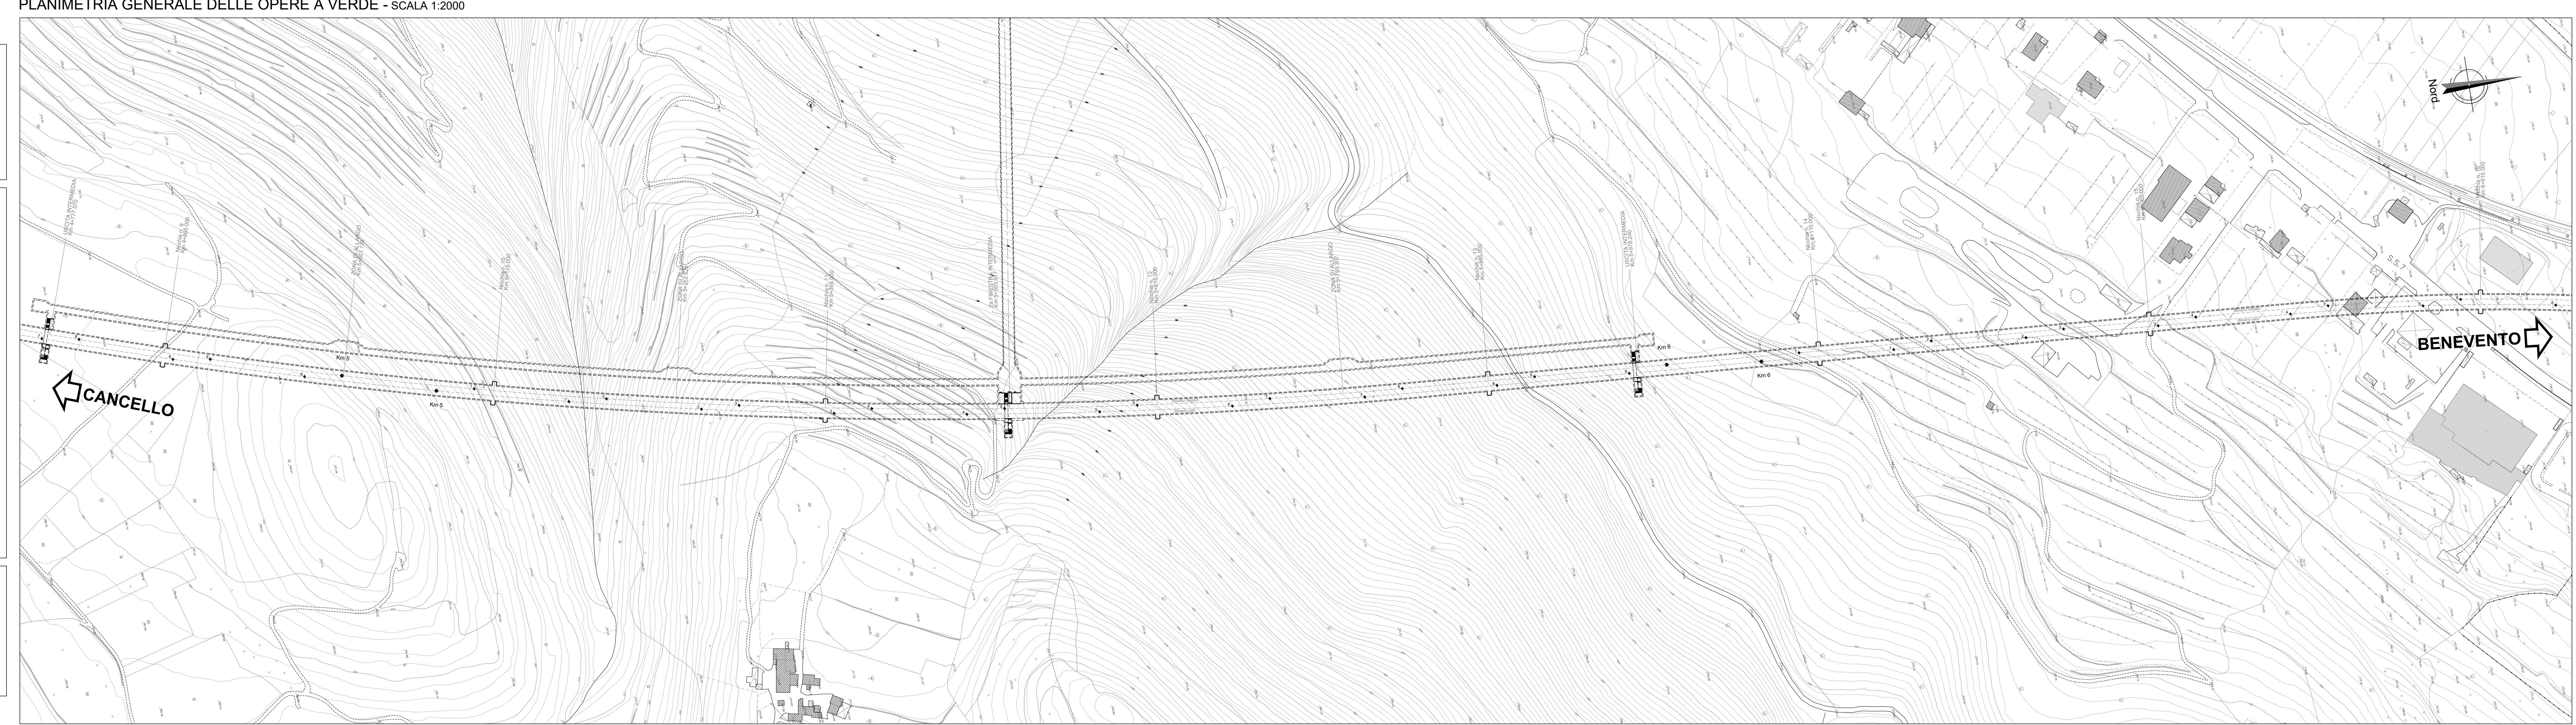

QUADRO 05

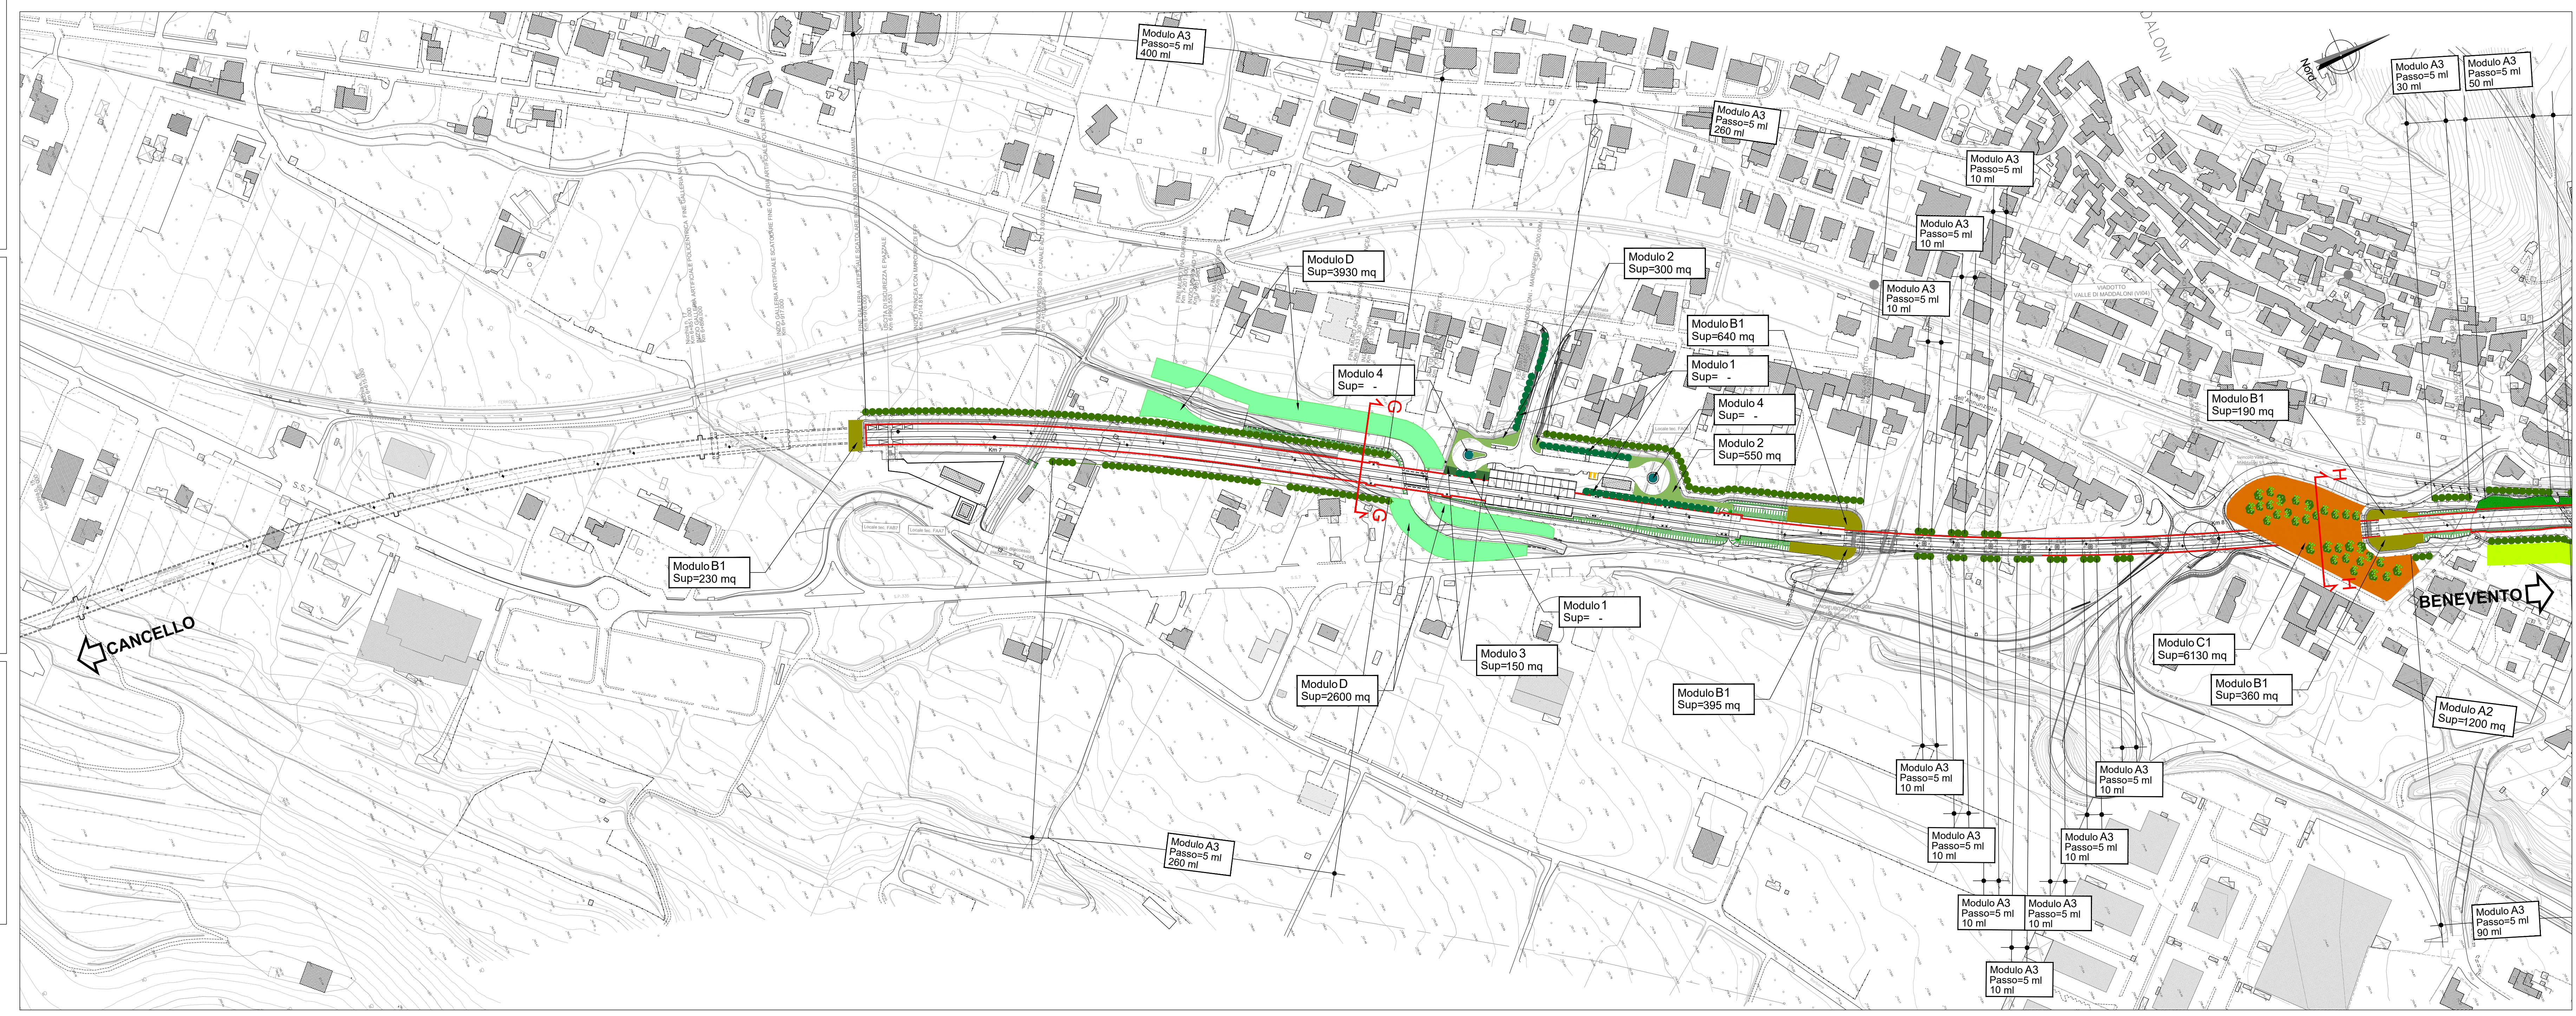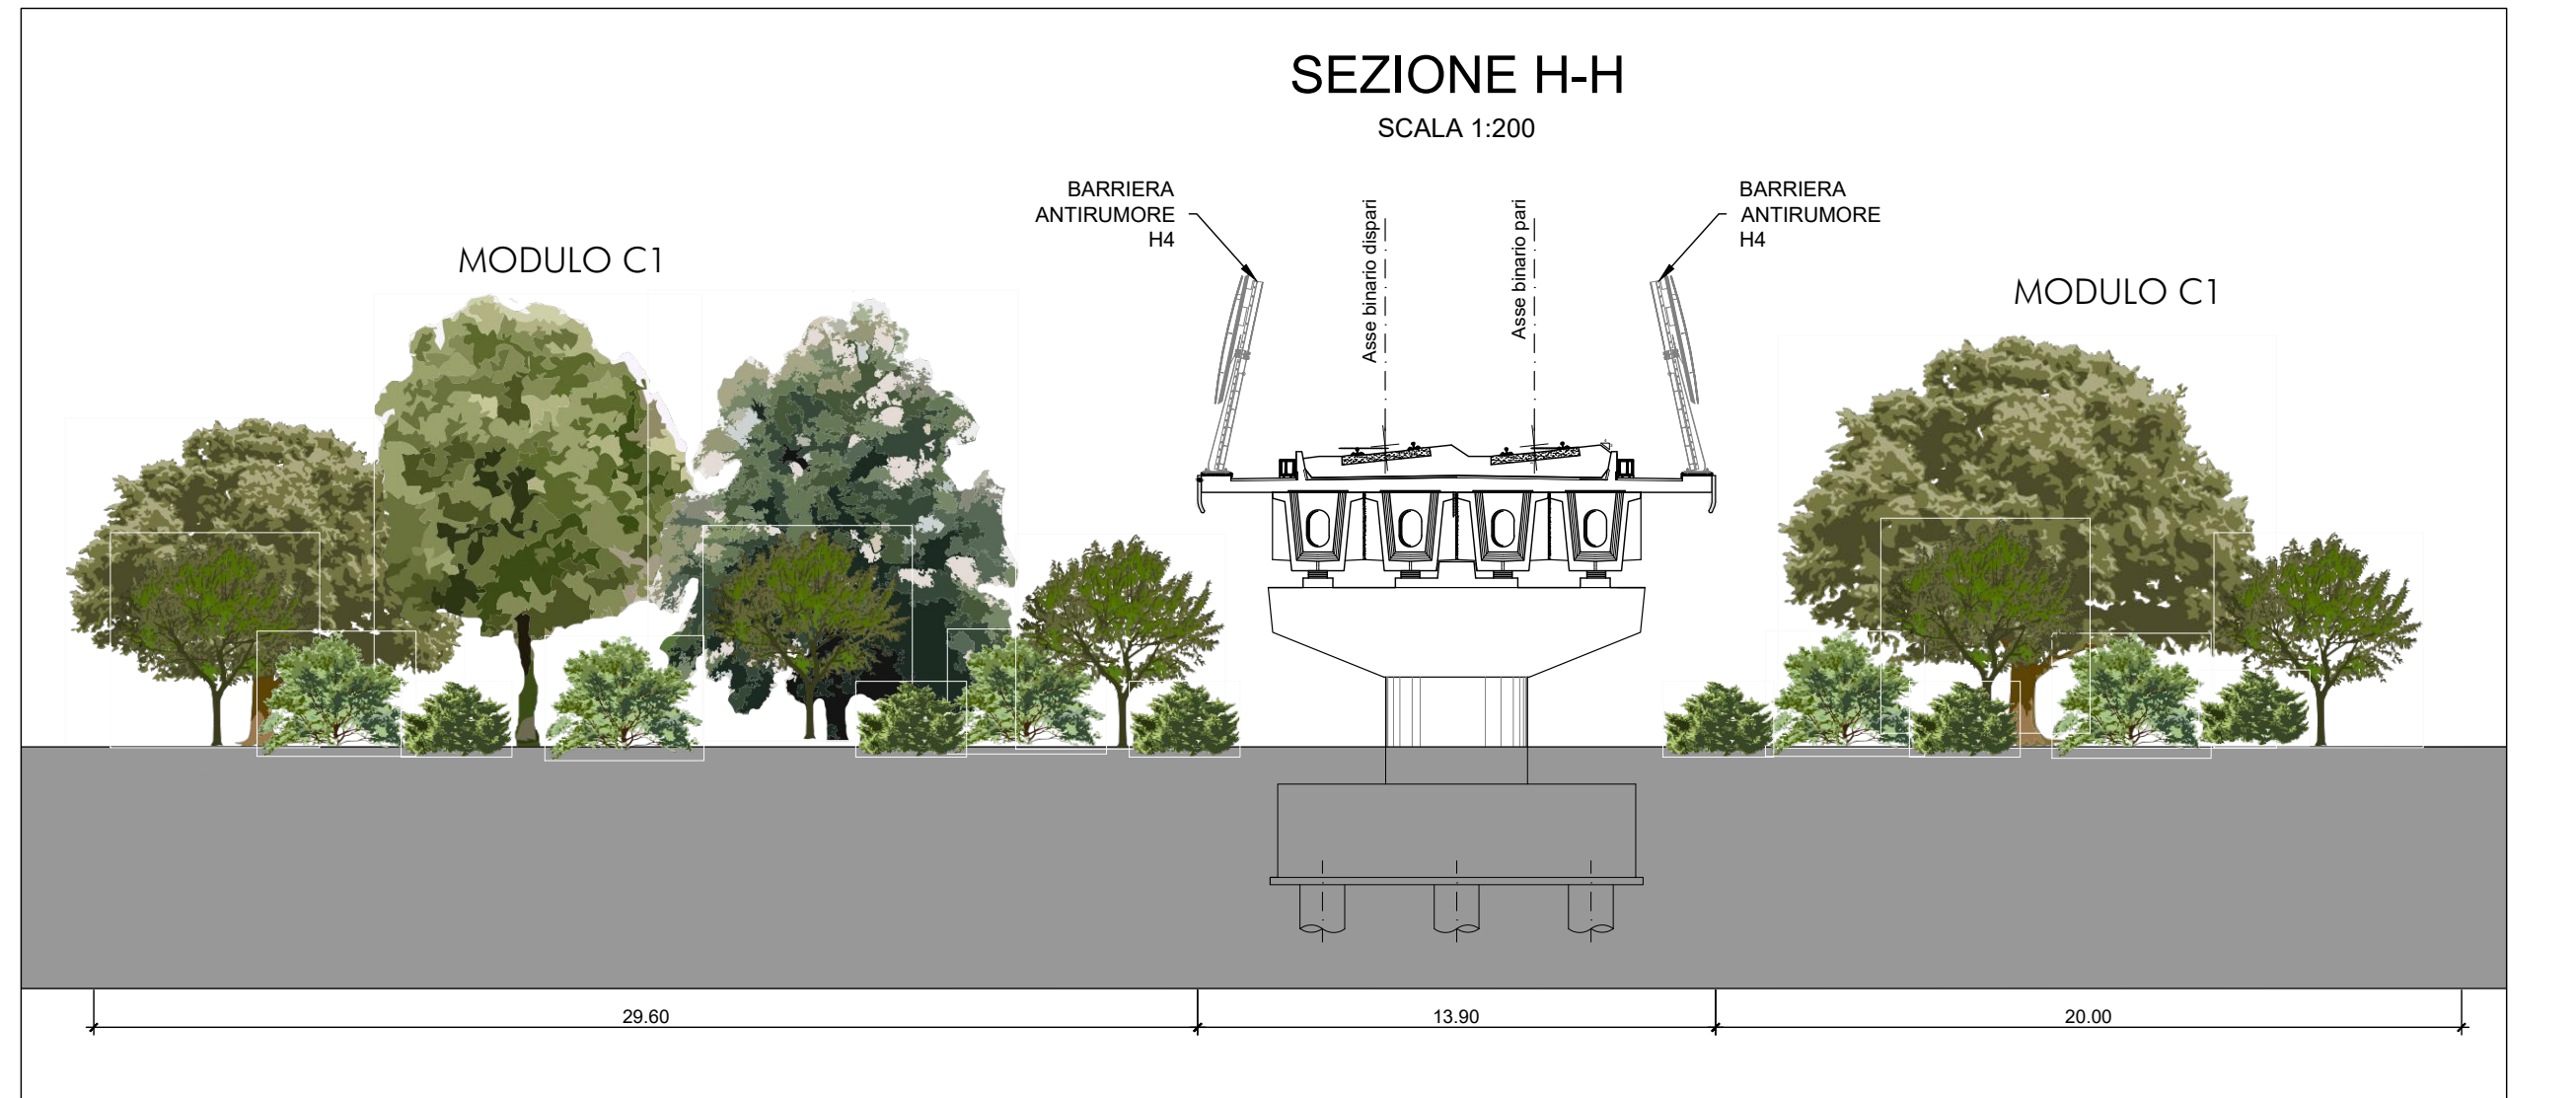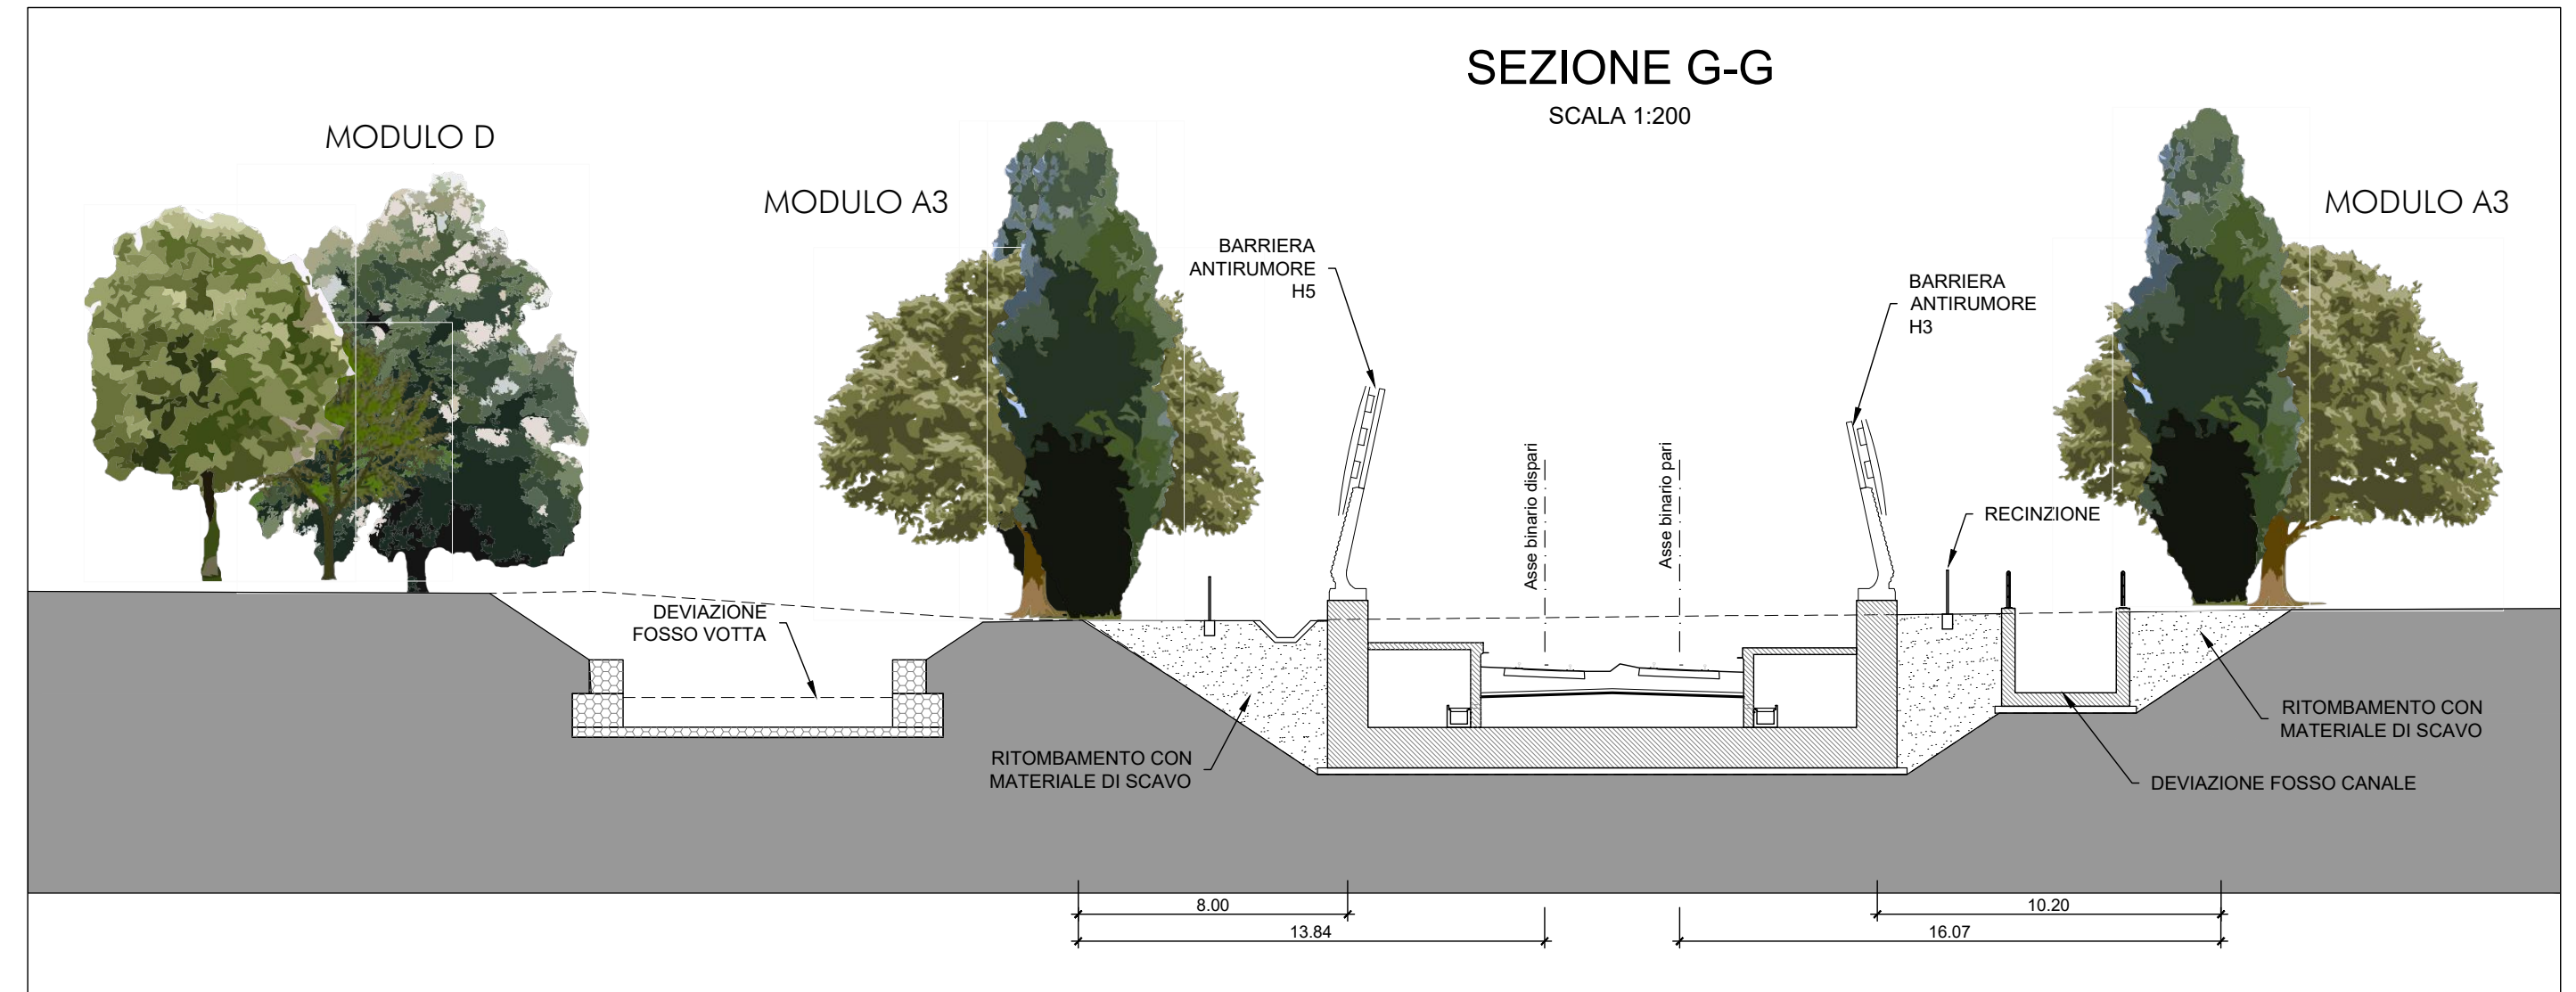

QUADRO 06

LEGENDA

OPERE A VERDE LUNGO LINEA:

- AMBITO A - Migliorate barriere antirumore
- AMBITO B - Spalle vadotti, muri di contenimento, imbocchi galleggianti e sottopassi faunistici
- AMBITO C - Aree Interbando
- AMBITO D - Sistemazioni spondali
- AMBITO E - Trattamento delle scarpate ferroviarie
- AMBITO F - Investimenti ad ossimura

OPERE A VERDE IN STAZIONE E AMBITO URBANO:

- MODULO 1 - Filare arboreo
- MODULO 2 - Seste arbustive informale plurisppecifica
- MODULO 3 - Gruppi di alberi
- MODULO 4 - Elementi arborei isolati

COMMITTENTE: **RFI** GRUPPO FERROVIARIA ITALIANA

DIREZIONE LAVORI: **ITALFERR** GRUPPO RINNOVO DELLO STATO ITALIANE

APPALTATORE: **CONSORZIO CFT**

PROGETTAZIONE: **PIZZAROTTI** ING. PIETRO MAZZOLI

PROGETTISTA: **PIZZAROTTI** ING. ALESSANDRO BRACCINI

DIRETTORE DELLA PROGETTAZIONE: **PIZZAROTTI** ING. PIETRO MAZZOLI

PROGETTO ESECUTIVO

ITINERARIO NAPOLI-BARI
RADDOPPIO TRATTA CANCELLO-FRASSO
1° LOTTO FUNZIONALE CANCELLO-FRASSO TELESINO E VARIANTE ALLA LINEA ROMA-NAPOLI VIA CASSINO NEL COMUNE MADDALONI

OPERE A VERDE
 Planimetria generale delle opere a verde e sezioni - Tav. 3 di 6

APPALTATORE: **CONSORZIO CFT** IL DIRETTORE TECNICO: **GEN. C. BRACCHI** 13/05/2018

COMMESSA: **LOTTO FASE ENTE TIPO DOC. OPERADISCIPLINA. PROGR. REV.**

Rev.	Descrizione	Redatto	Data	Verificato	Data	Approvato	Data	Autorizzato	Data
A	Consesso	C.Braccini	18/05/2018	A.Braccini	18/05/2018	PIZZAROTTI	18/05/2018	A.Braccini	18/05/2018
B	Rev. Inoltrata IT 00/018	C.Braccini	13/05/2018	A.Braccini	13/05/2018	PIZZAROTTI	13/05/2018	A.Braccini	13/05/2018

File: IF N.01.E.ZZ.PZ.IA.00.0.003.B.dwg n. Etab.