


MODULO A2			
FASCE DI MACCHIE ARBOREE ARBUSTIVE A STRUTTURA COMPLESSA			
ARBUSTIVE	NOME LATINO	NOME VULGARE	SESTO
	<i>Acer monspessulanum</i>	Acer minore	5x2
	<i>Ulmus minor</i>	Ulm. campestre	5x2
	<i>Fraxinus ornus</i>	Fraxino	5x2
	<i>Prunus avium</i>	Ciliegio	5x2
ARBUSTIVE	NOME LATINO	NOME VULGARE	SESTO
	<i>Crataegus monogyna</i>	Biancospino comune	2x2
	<i>Cornus mas</i>	Corniola	2x2
	<i>Prunus spinosa</i>	Prugnolo	2x2
	<i>Cornus sanguinea</i>	Sanguinella	2x2



MODULO C3			
INCREMENTO CON ERICAZZINA			
MISCELE DI ERICAZZINA	NOME LATINO	NOME VULGARE	SESTO
	<i>Phacelia</i>	Fam. Boraginaceae subfam. Phacelieae	5x2
	<i>Fabaceae</i>	Fam. Leguminosae subfam. Fabeae	5x2

MODULO D			
FASCE DI MACCHIE ARBOREE ARBUSTIVE PER VEGETAZIONE SPONTANEA			
ARBUSTIVE	NOME LATINO	NOME VULGARE	SESTO
	<i>Salis alba</i>	Salice bianco	5x2
	<i>Populus alba</i>	Popolo bianco	5x2
	<i>Alnus glutinosa</i>	Ontano nero	5x2
ARBUSTIVE	NOME LATINO	NOME VULGARE	SESTO
	<i>Salix purpurea</i>	Salice rosso	2x2
	<i>Salix caprea</i>	Salcione	2x2


MODULO E			
INCREMENTO CON ERICAZZINA DELLE SCARINIE			
MISCELE DI ERICAZZINA	NOME LATINO	NOME VULGARE	SESTO
	<i>Phacelia</i>	Fam. Boraginaceae subfam. Phacelieae	5x2
	<i>Fabaceae</i>	Fam. Leguminosae subfam. Fabeae	5x2

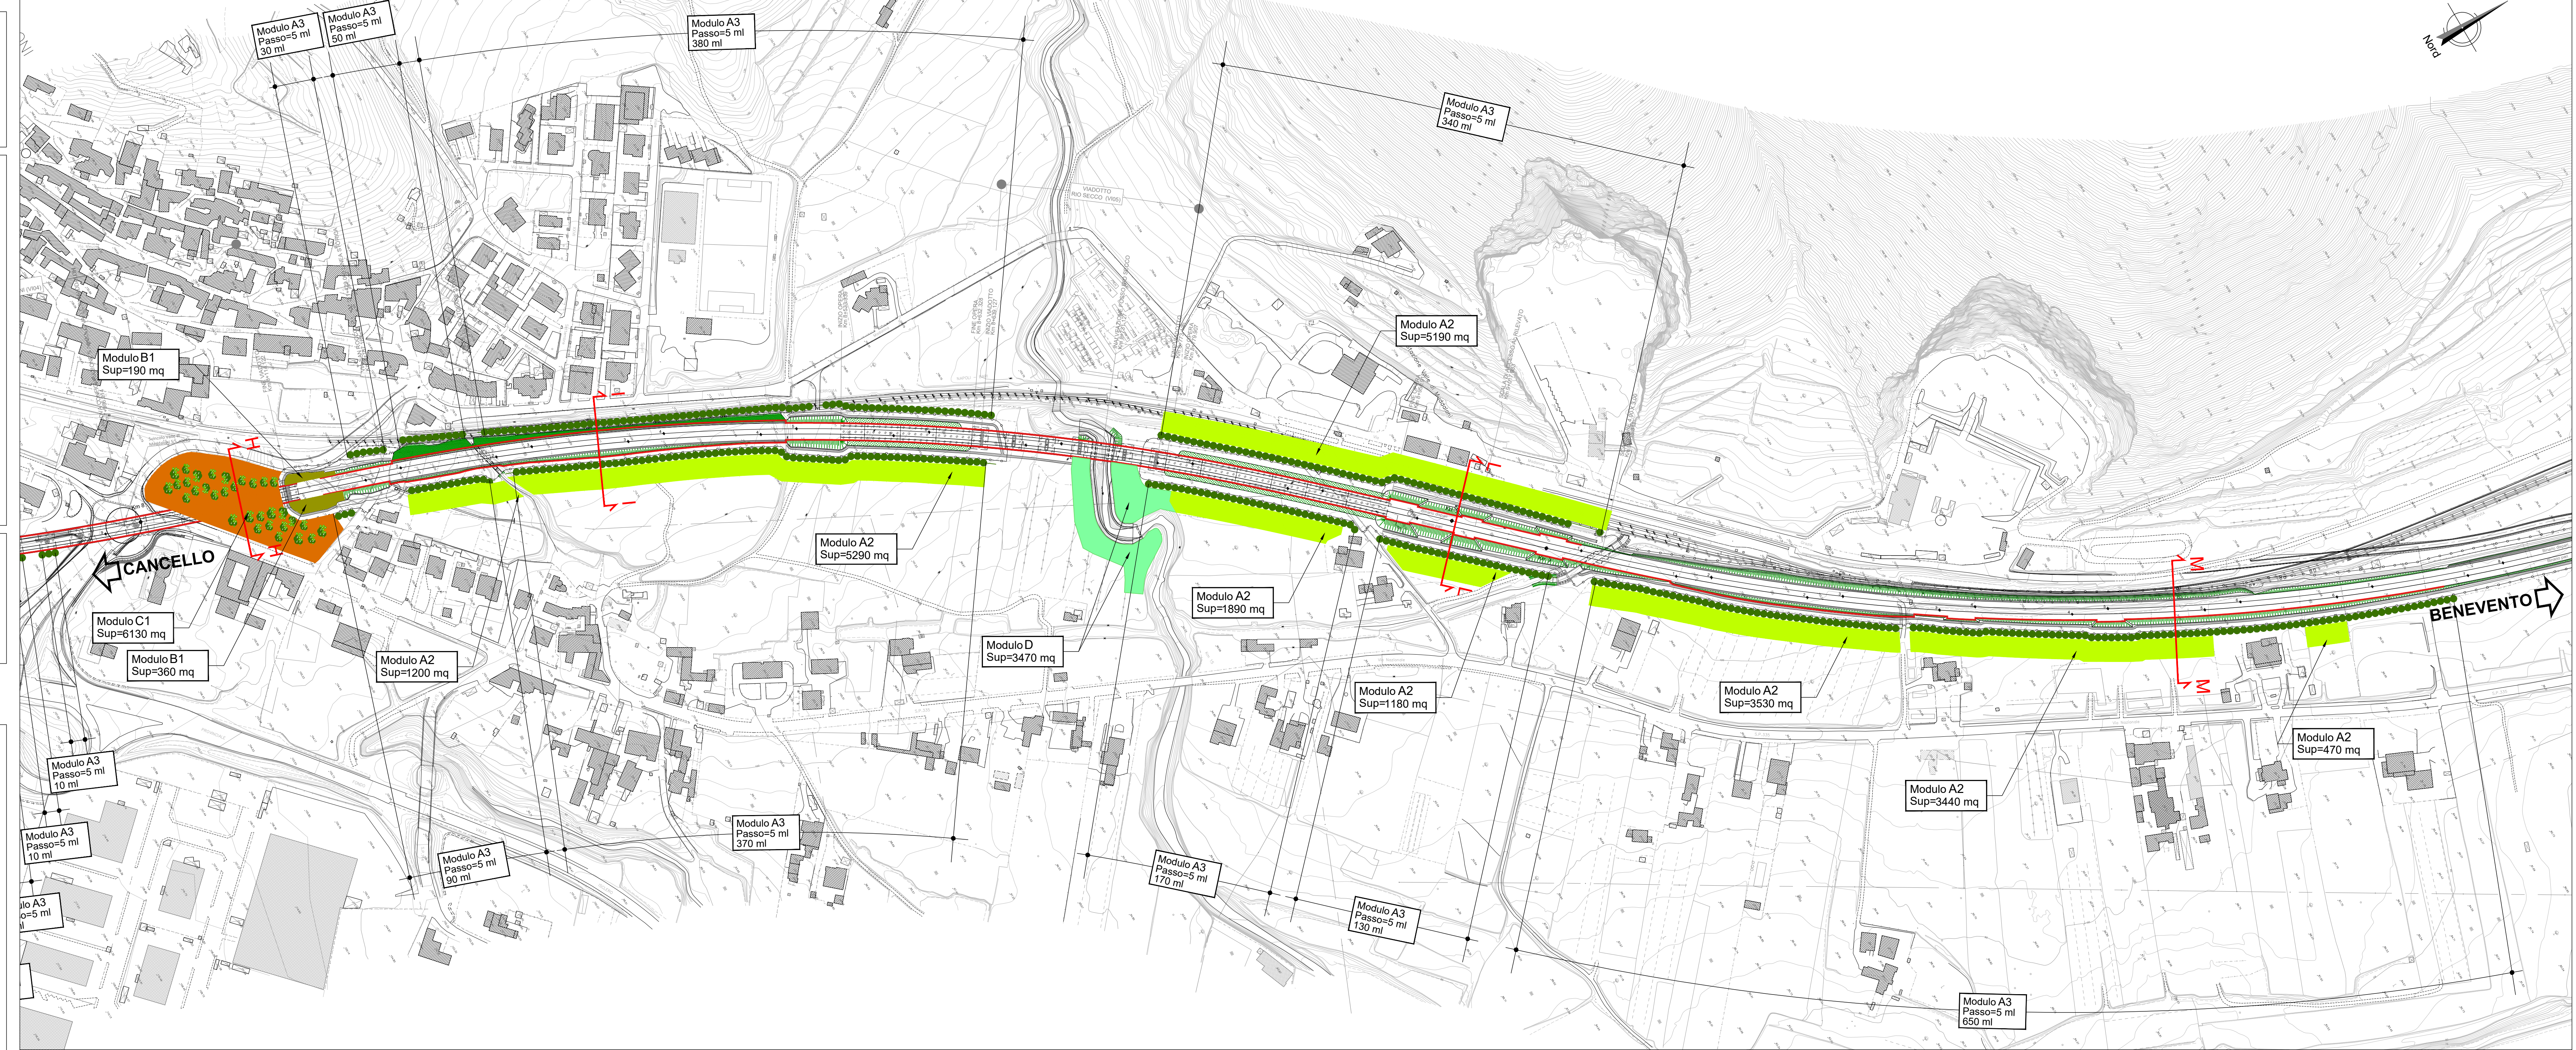

QUADRO 07

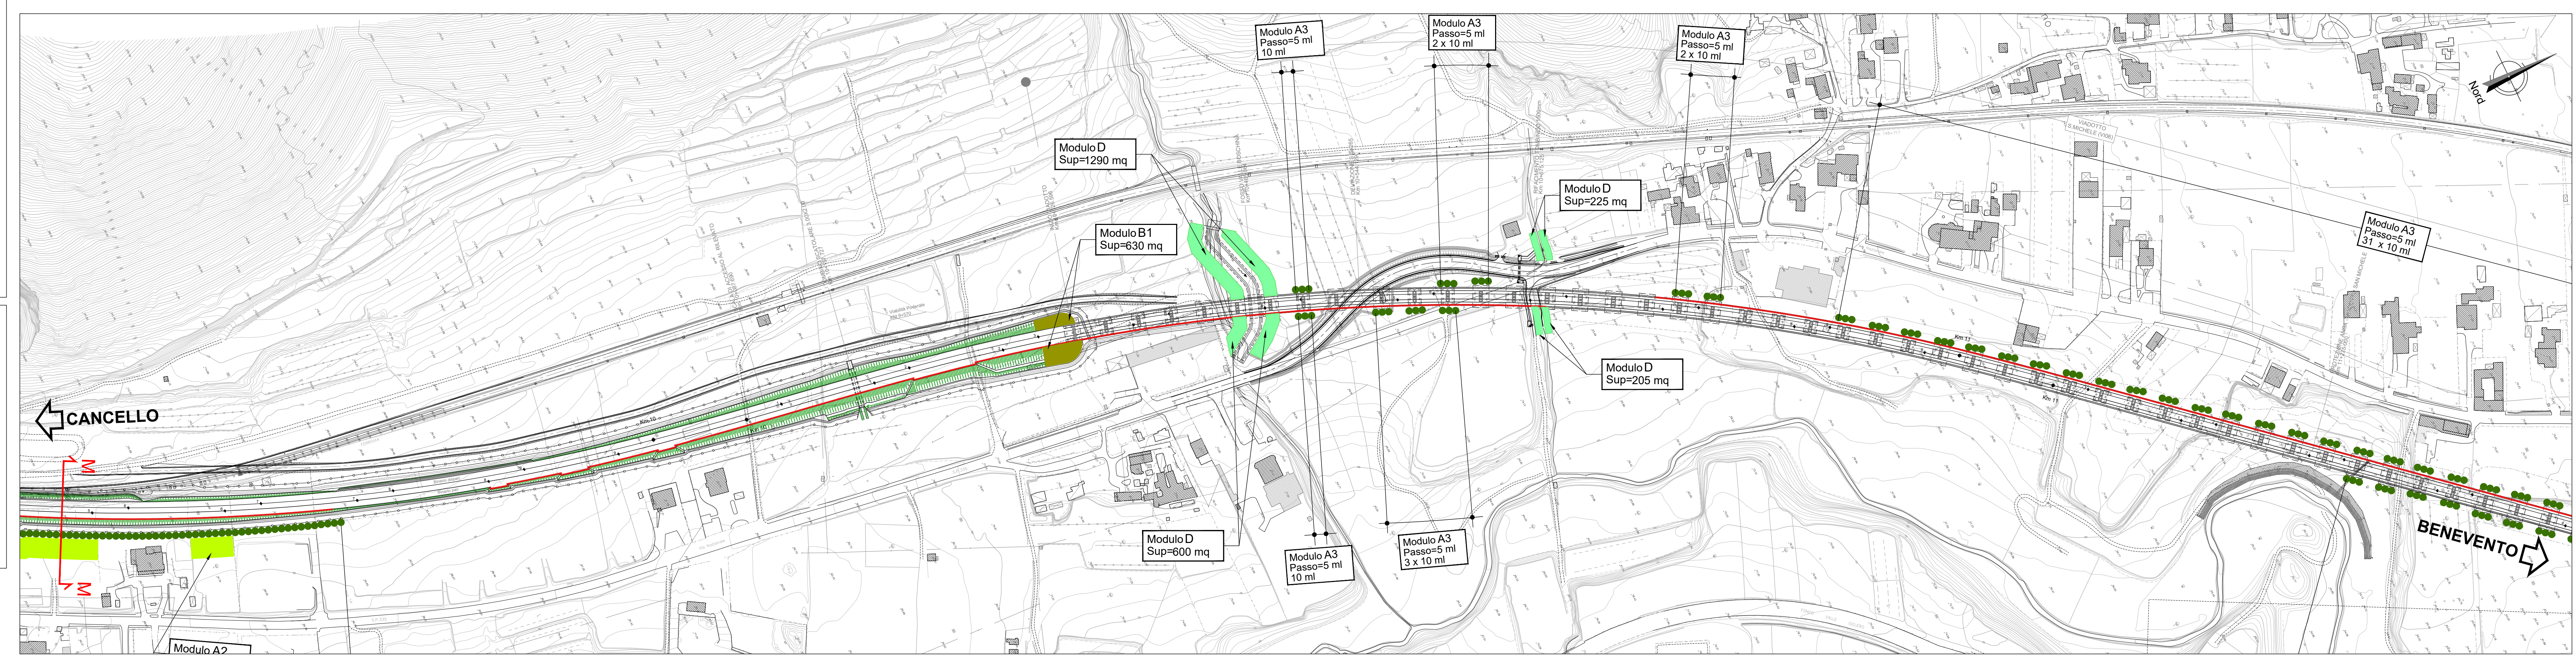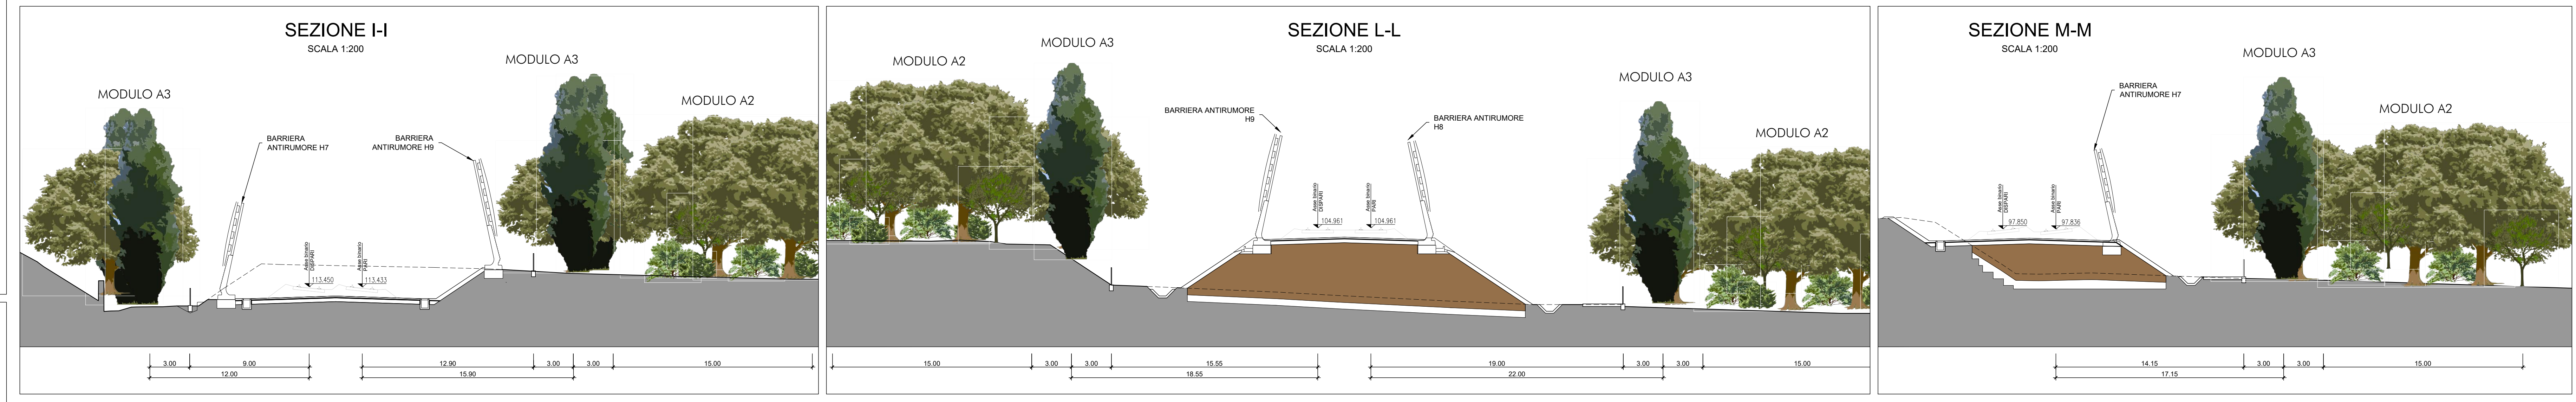

QUADRO 08

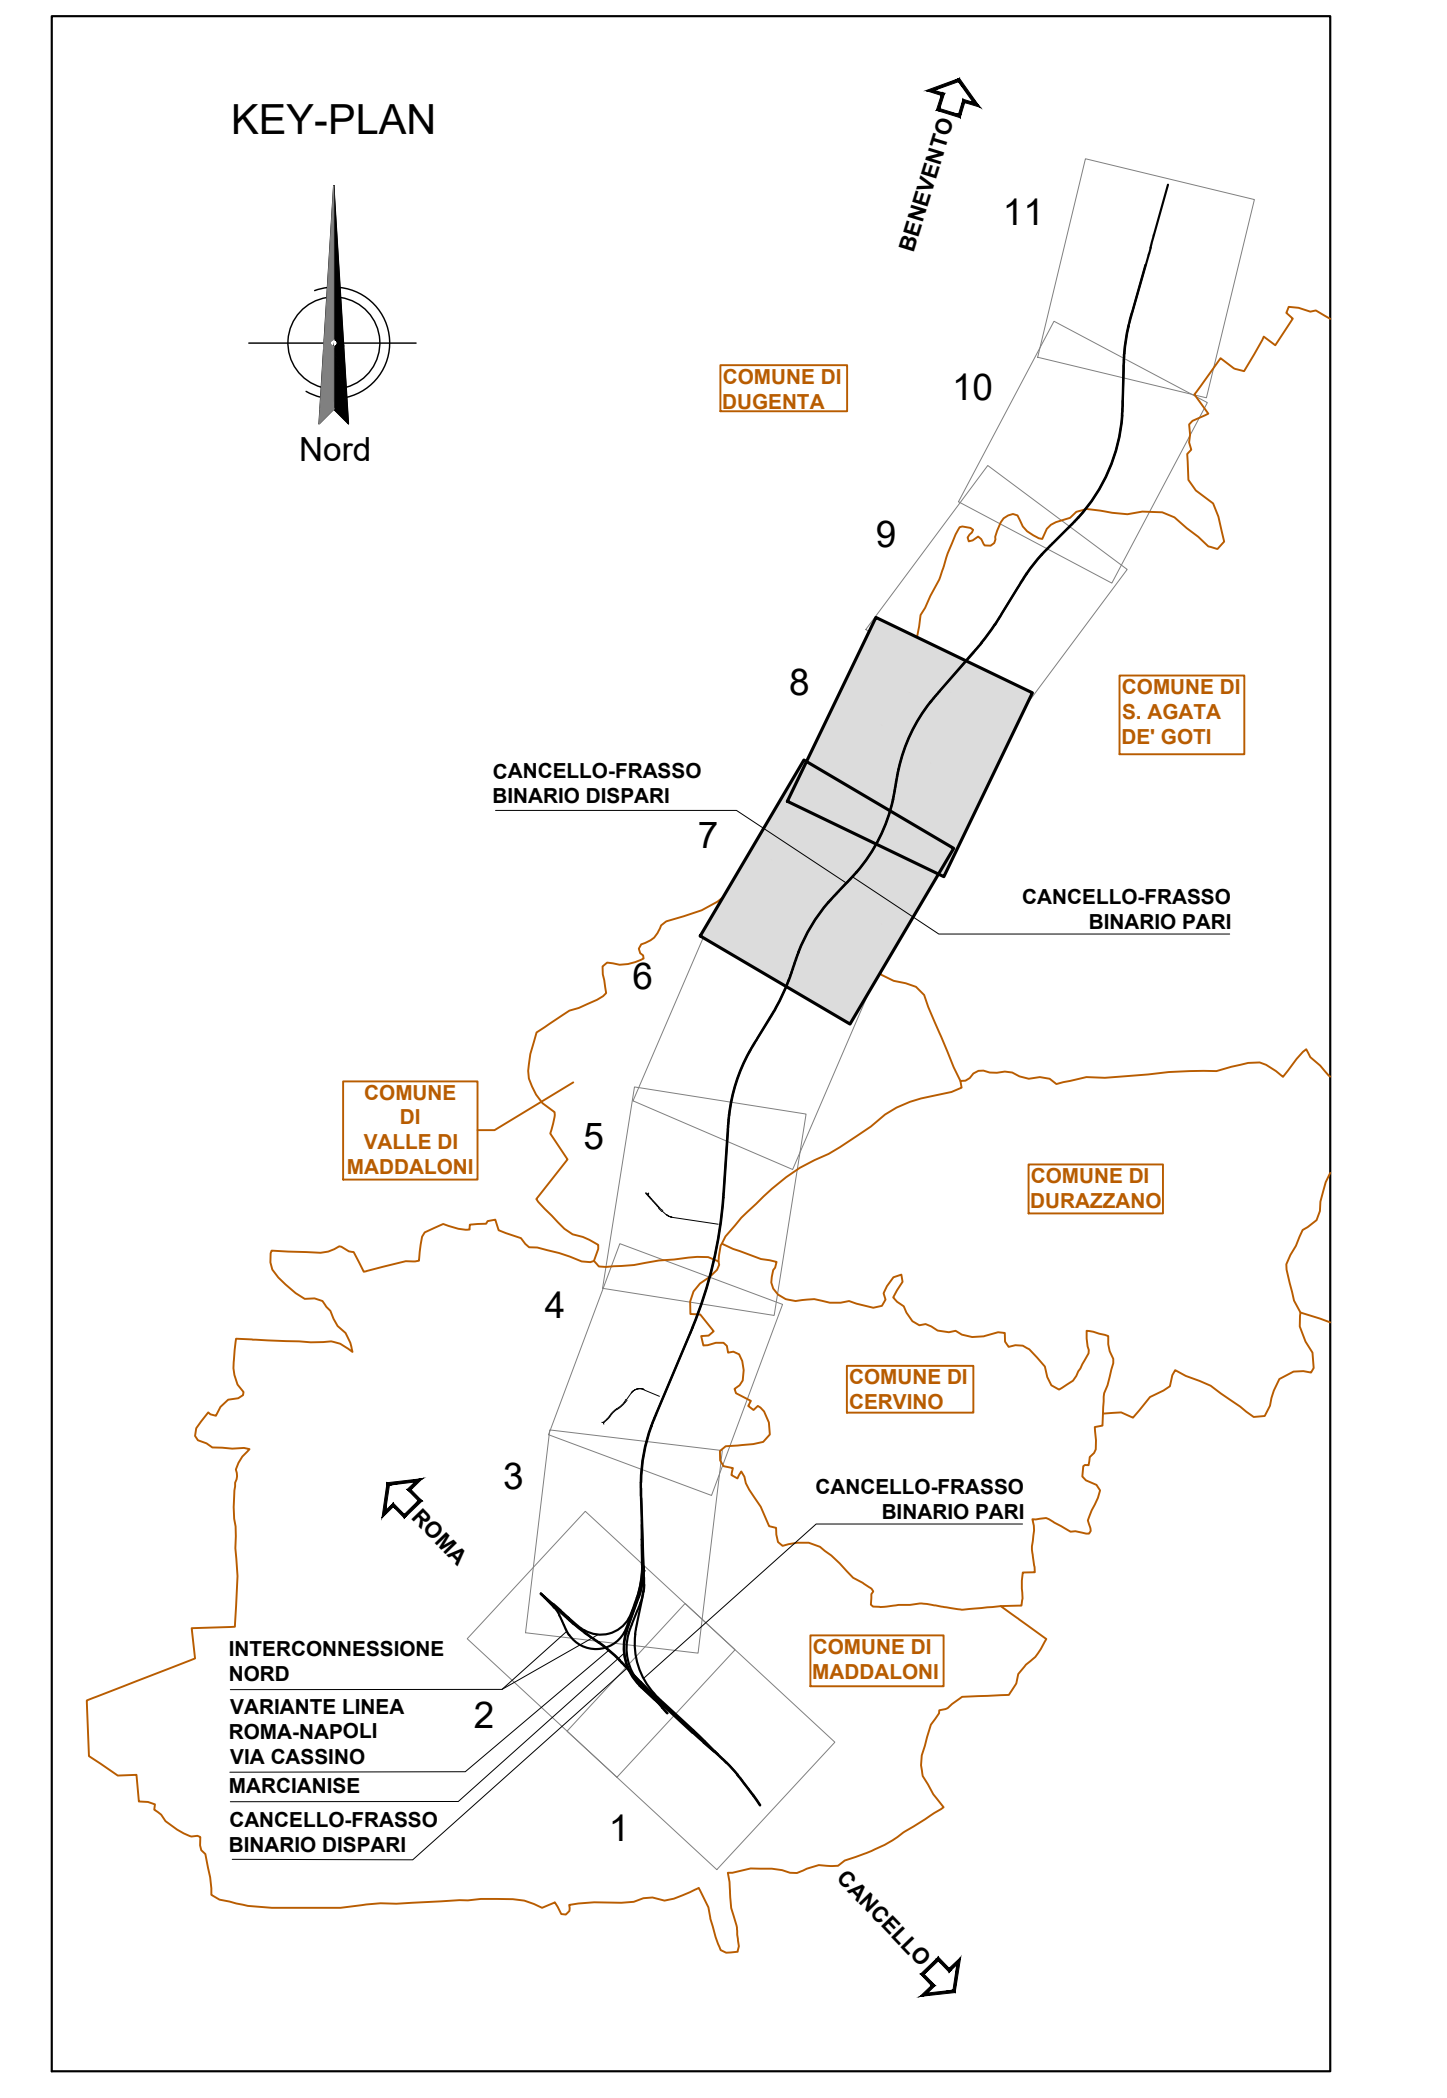

LEGENDA

OPERE A VERDE LUNGO LINEA:

- MODULO A1 - Mitigazione barriere antirumore
- MODULO A2 - Fasce o macchie arboree-arbustive a struttura complessa
- MODULO A3 - Filare arboreo
- MODULO B1 - Spalle vallate, muri di contenimento, imbocchi galleggianti e sottopassi faunistici
- MODULO B2 - Fasce o macchie arboree-arbustive a struttura complessa
- MODULO B3 - Siepe mista specifica per vasche di laminazione
- MODULO B4 - Siepe mista specifica per sottopasso faunistico
- MODULO C - Aree interbivio
- MODULO C1 - Fasce o macchie arboree-arbustive a struttura complessa
- MODULO C2 - Macchia arborea monospecifica
- MODULO C3 - Realizzazione ed idrografia
- MODULO D - Sistemazioni spondali
- MODULO D1 - Vegetazione ripariale
- MODULO D2 - Vegetazione ripariale
- MODULO E - Trattamento delle scarine spondali
- MODULO E1 - Interventi ad idrografia

OPERE A VERDE IN STAZIONE E AMBITO URBANO:

- MODULO 1 - Filare arboreo
- MODULO 2 - Siepe arborea informale plurispecifica
- MODULO 3 - Gruppi di alberi
- MODULO 4 - Elementi arborei isolati

COMITANTE: **RFI** GRUPPO FERROVIARIA ITALIANA

DIREZIONE LAVORI: **ITALFERR** GRUPPO RINNOVO DELLO STATO ITALIANE

APPALTATORE: **CONSORZIO CFT**

PROGETTAZIONE: **PIZZAROTTI** ING. ALESSANDRO BRACCINI

PROGETTISTA: **PIZZAROTTI** ING. PIETRO MAZZOLI

DIRETTORE DELLA PROGETTAZIONE: **PIZZAROTTI** ING. PIETRO MAZZOLI

PROGETTO ESECUTIVO

ITINERARIO NAPOLI-BARI
RADDOPPIO TRATTA CANCELLO-FRASSO
1° LOTTO FUNZIONALE CANCELLO-FRASSO TELESINO E VARIANTE ALLA LINEA ROMA-NAPOLI VIA CASSINO NEL COMUNE MADDALONI

OPERE A VERDE
Planimetria generale delle opere a verde e sezioni - Tav. 4 di 6

APPALTATORE: **CONSORZIO CFT** IL DIRETTORE TECNICO: **GIUSEPPE C. BRANCHI** 13/05/2018

SCALA: 1:2.000/200

Rev.	Descrizione	Redatto	Data	Verificato	Data	Approvato	Data	Autorizzato Data
A	Emessa	C.Branchi	18/05/2018	A.Braccini	18/05/2018	A.Braccini	18/05/2018	A.Braccini
B	Rev. in data 07/08/18	C.Branchi	13/08/2018	A.Braccini	13/08/2018	A.Braccini	13/08/2018	A.Braccini

File: IFN 01 E ZP.ZZ IA.00.00.004 B.dwg n. Edab.