

MODULO A2

FASCE O MACCHIE ARBOREE ARBUSTIVE A STRUTTURA COMPLESSA

ARBUSTIVE	NOME LATINO	NOME VULGARE	SESTO
	<i>Acer monspessulanum</i>	Acer minore	5x2
	<i>Prunus spinosa</i>	Prugnolo	5x2
	<i>Prunus avium</i>	Prugna	5x2

MODULO C3



MODULO A3

FIAMME ARBOREE

ARBUSTIVE	NOME LATINO	NOME VULGARE	SESTO
	<i>Quercus pubescens</i>	Quercia	6x3
	<i>Populus nigra italica</i>	Popolo italiano	6x3

MODULO D

FASCE O MACCHIE ARBOREE ARBUSTIVE

ARBUSTIVE	NOME LATINO	NOME VULGARE	SESTO
	<i>Salix alba</i>	Salice bianco	5x2
	<i>Populus alba</i>	Popolo bianco	5x2
	<i>Alnus glutinosa</i>	Ontano nero	5x2
	<i>Salix purpurea</i>	Salice rosso	5x2
	<i>Salix caprea</i>	Salicone	5x2

MODULO B1

FASCE O MACCHIE ARBUSTIVE A STRUTTURA COMPLESSA

ARBUSTIVE	NOME LATINO	NOME VULGARE	SESTO
	<i>Crataegus monogyna</i>	Biancospino comune	2x2
	<i>Prunus spinosa</i>	Prugnolo	2x2
	<i>Prunus spinosa</i>	Prugnolo	2x2
OPERE A VERDE AREE URBANE E DI FERMATA

MODULO 1

FIAMME ALBERATO

ARBUSTIVE	NOME LATINO	NOME VULGARE	SESTO
	<i>Nerium oleander</i>	Oleandro	4x4

MODULO B2

SESTI MISCELE PER FASCE DI LAMINAZIONE

ARBUSTIVE	NOME LATINO	NOME VULGARE	SESTO

MODULO 2

SESTI INFORMALE PLURISPESIFICA

ARBUSTIVE	NOME LATINO	NOME VULGARE	SESTO
	<i>Prunus spinosa</i>	Prugnolo	2x2
	<i>Prunus spinosa</i>	Prugnolo	2x2

MODULO B3

MACCHIE ARBUSTIVE DI INVITO SOTTOPASSO FAUNISTICO

ARBUSTIVE	NOME LATINO	NOME VULGARE	SESTO
	<i>Crataegus monogyna</i>	Biancospino comune	2x2
	<i>Comus mas</i>	Comino	2x2

MODULO 3

GRUPPI DI ALBERI

ARBUSTIVE	NOME LATINO	NOME VULGARE	SESTO
	<i>Quercus ilex</i>	Quercia di duna	5x2
	<i>Quercus ilex</i>	Quercia di duna	5x2
	<i>Acer monspessulanum</i>	Acer minore	5x2

MODULO C1

FASCE O MACCHIE ARBOREE ARBUSTIVE

ARBUSTIVE	NOME LATINO	NOME VULGARE	SESTO
	<i>Acer monspessulanum</i>	Acer minore	5x2
	<i>Prunus spinosa</i>	Prugnolo	5x2
	<i>Prunus spinosa</i>	Prugnolo	5x2

MODULO 4

ELEMENTI ARBOREI ISOLATI

ARBUSTIVE	NOME LATINO	NOME VULGARE	SESTO
	<i>Quercus ilex</i>	Quercia di duna	5x2
	<i>Quercus ilex</i>	Quercia di duna	5x2

MODULO C2


MACCHIE ARBOREE MONOSPECIFICHE

ARBUSTIVE	NOME LATINO	NOME VULGARE	SESTO







MODULO 5



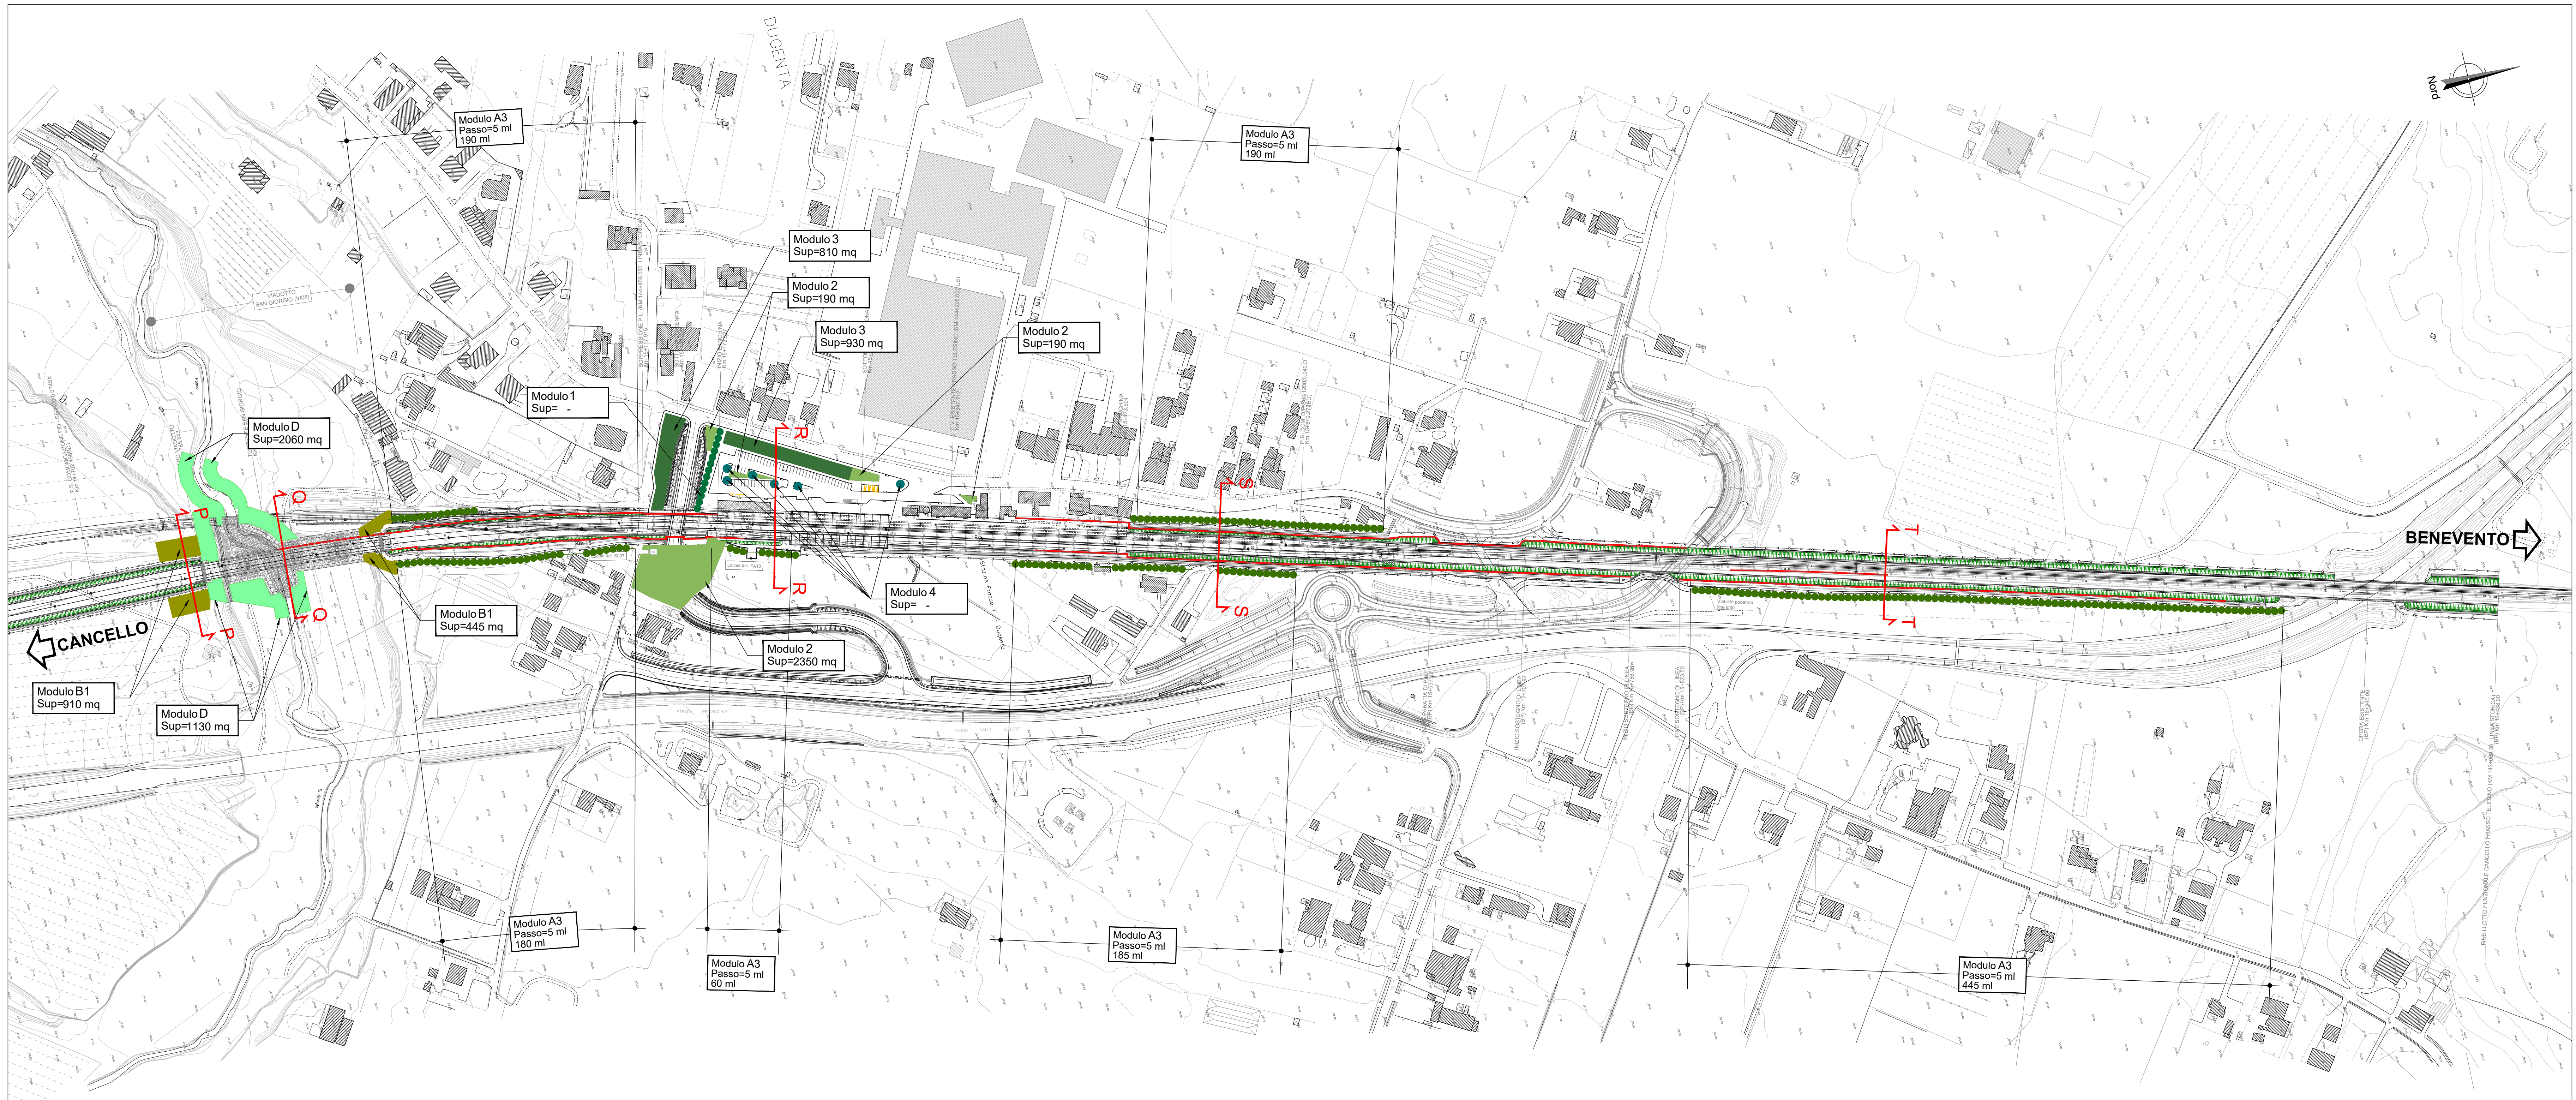

PLANIMETRIA GENERALE DELLE OPERE A VERDE - SCALA 1:2000
QUADRO 11

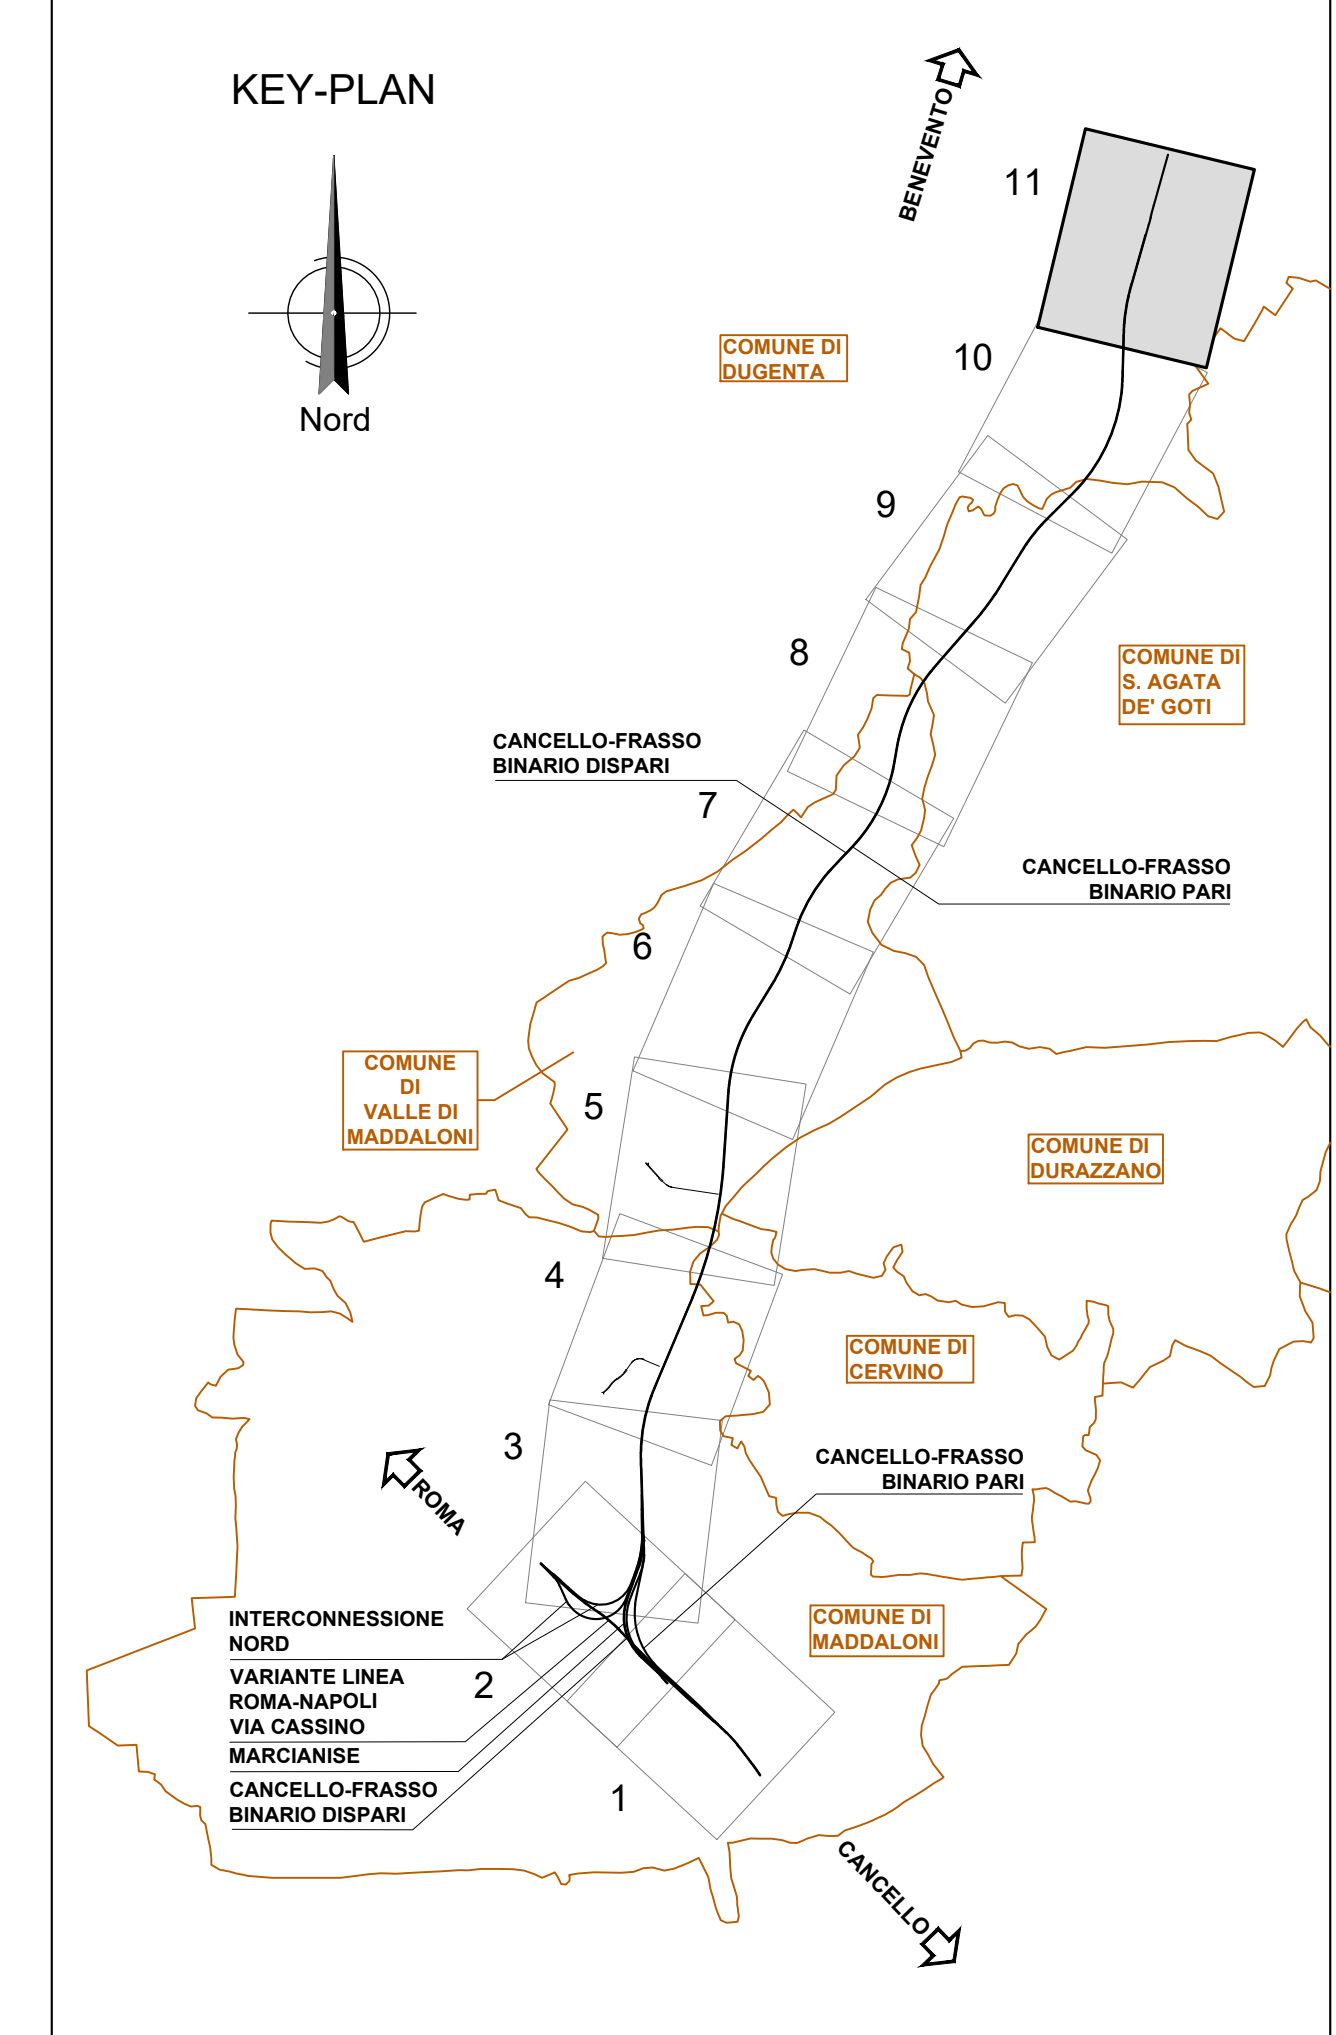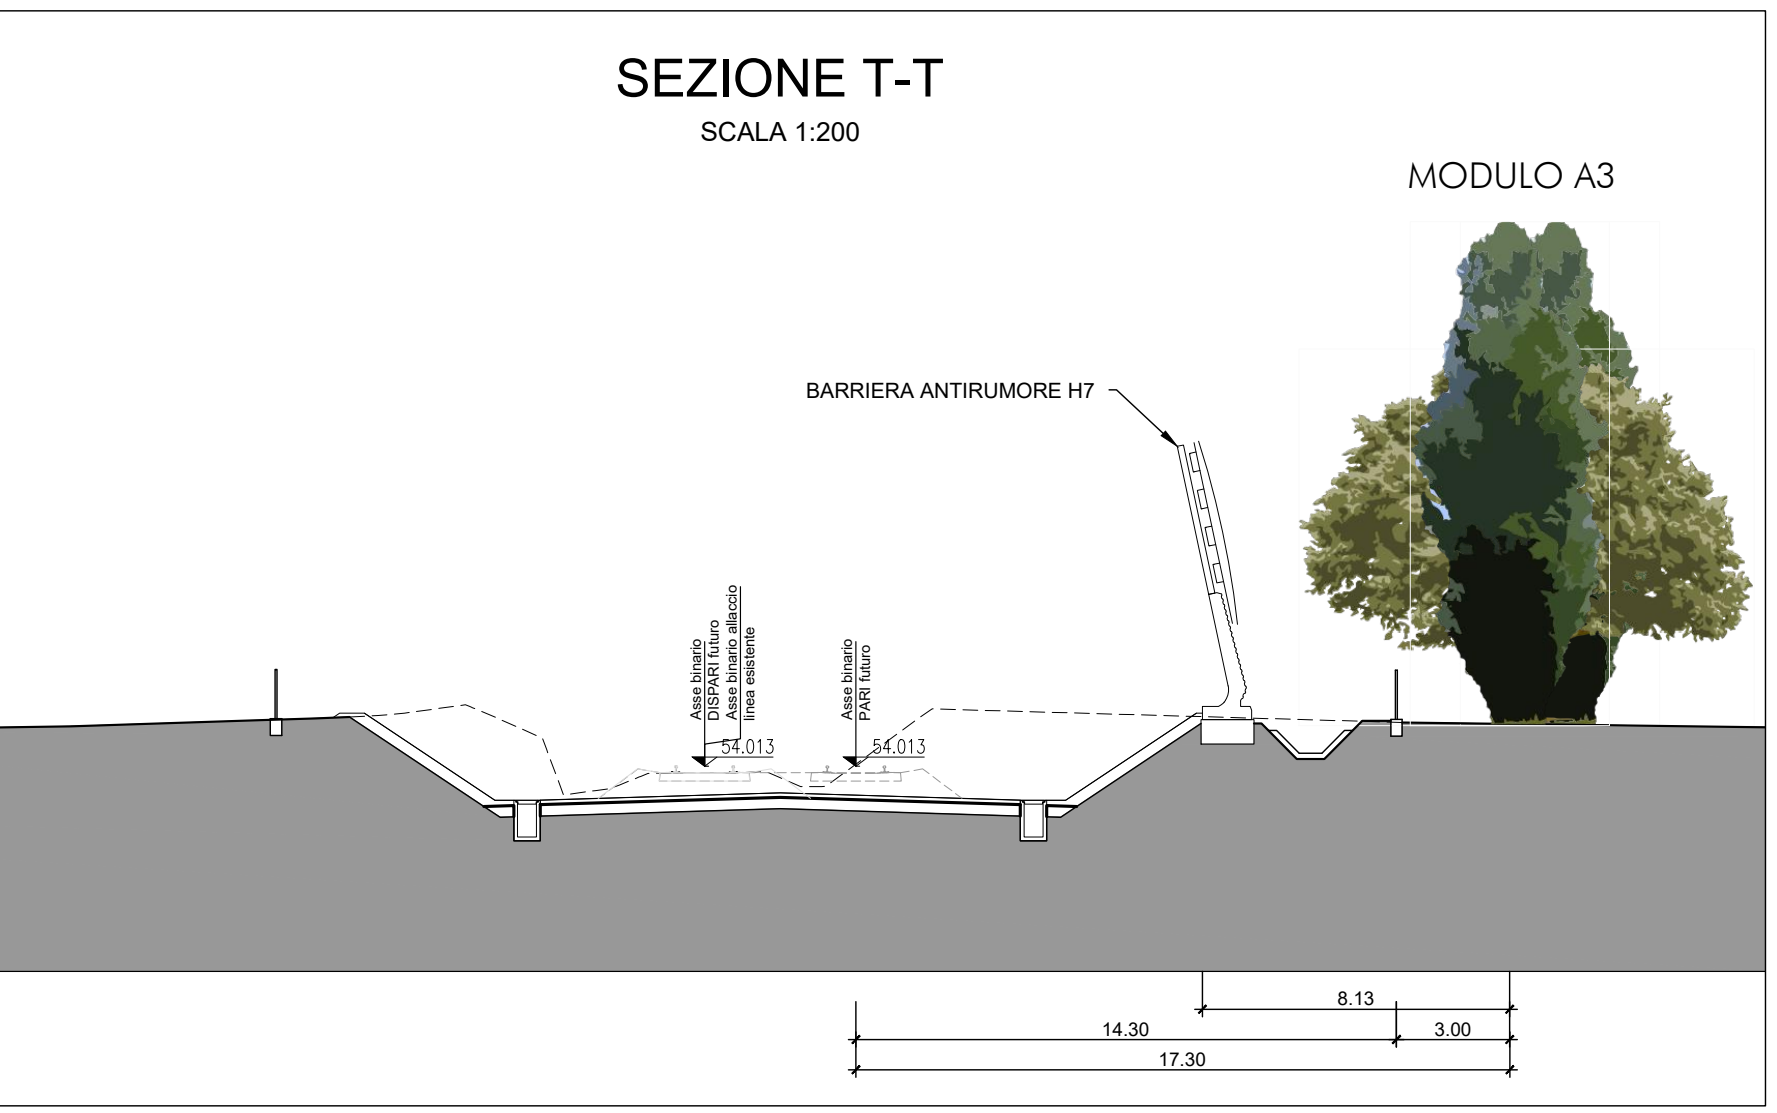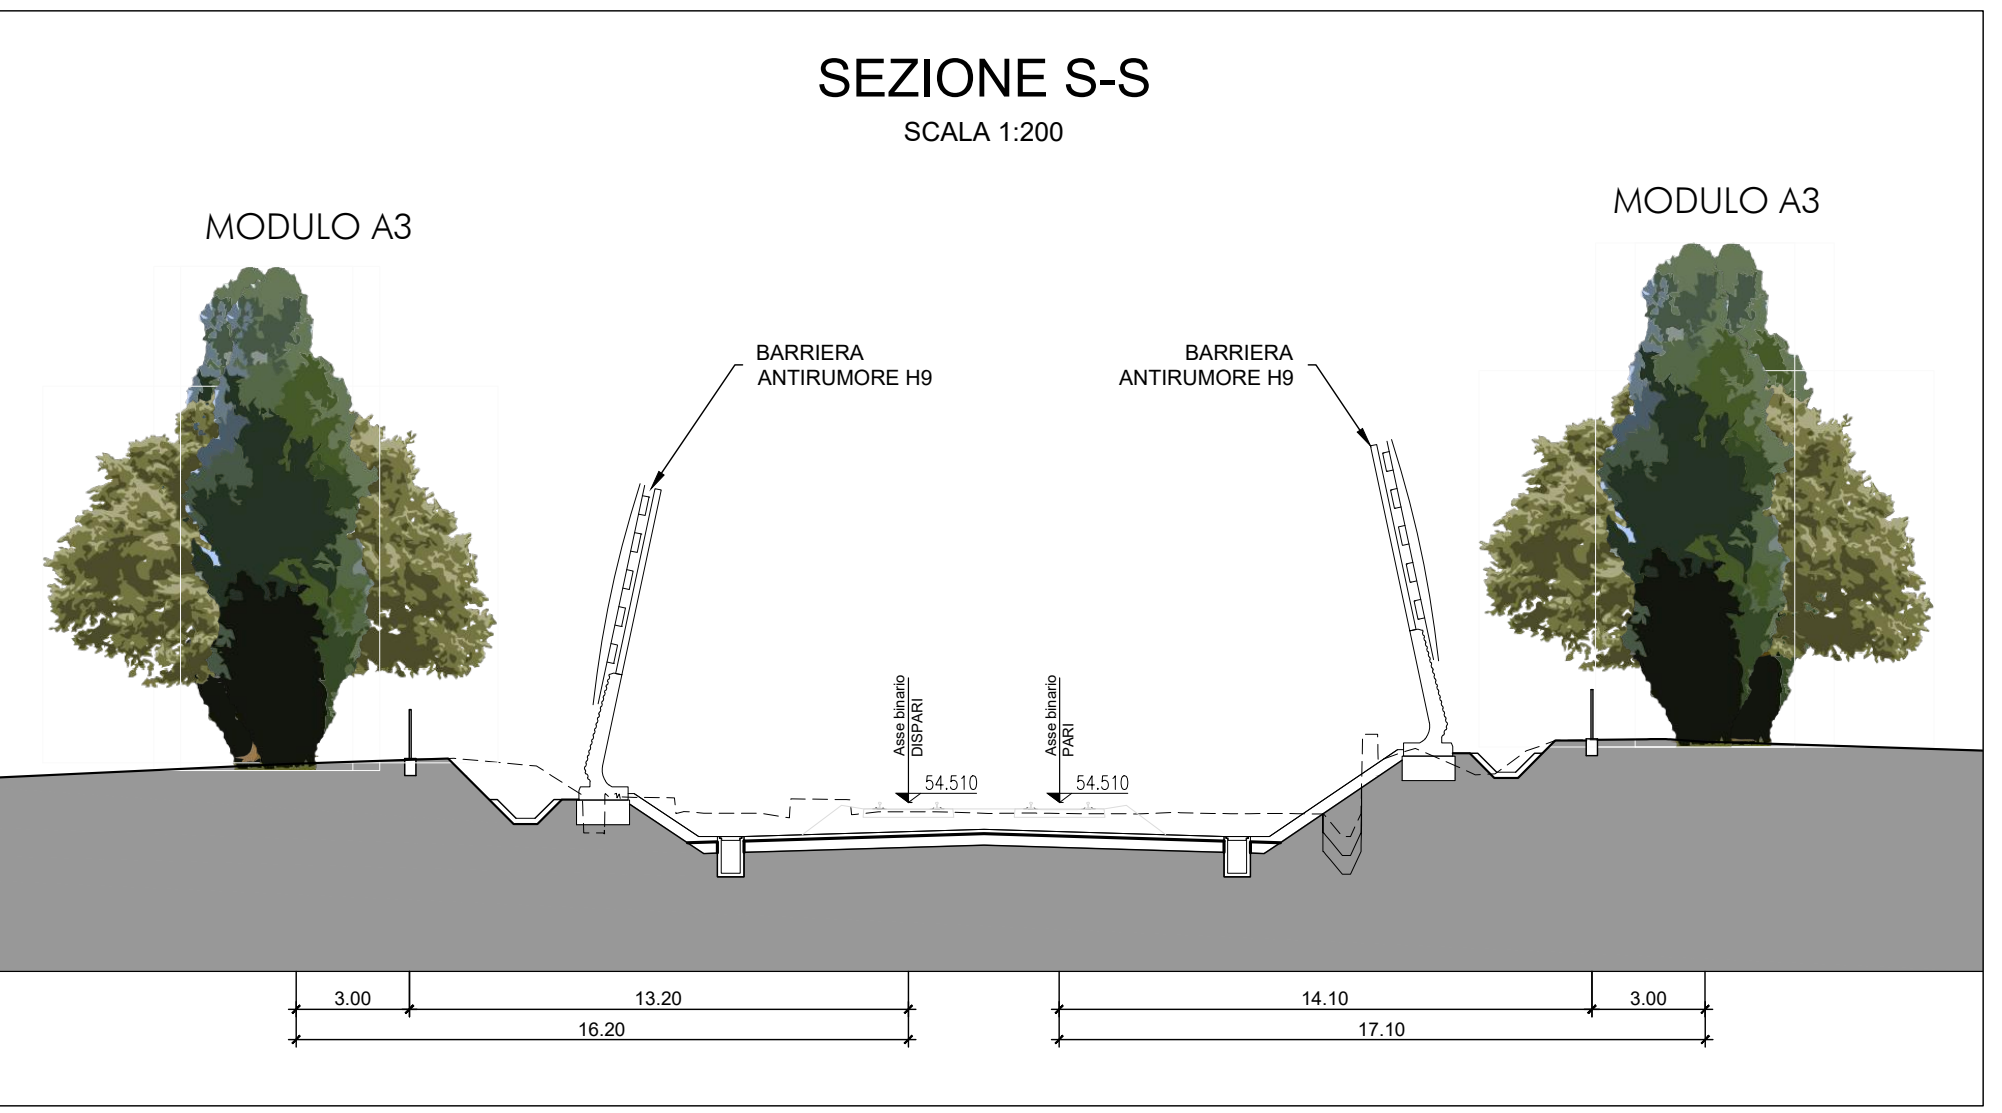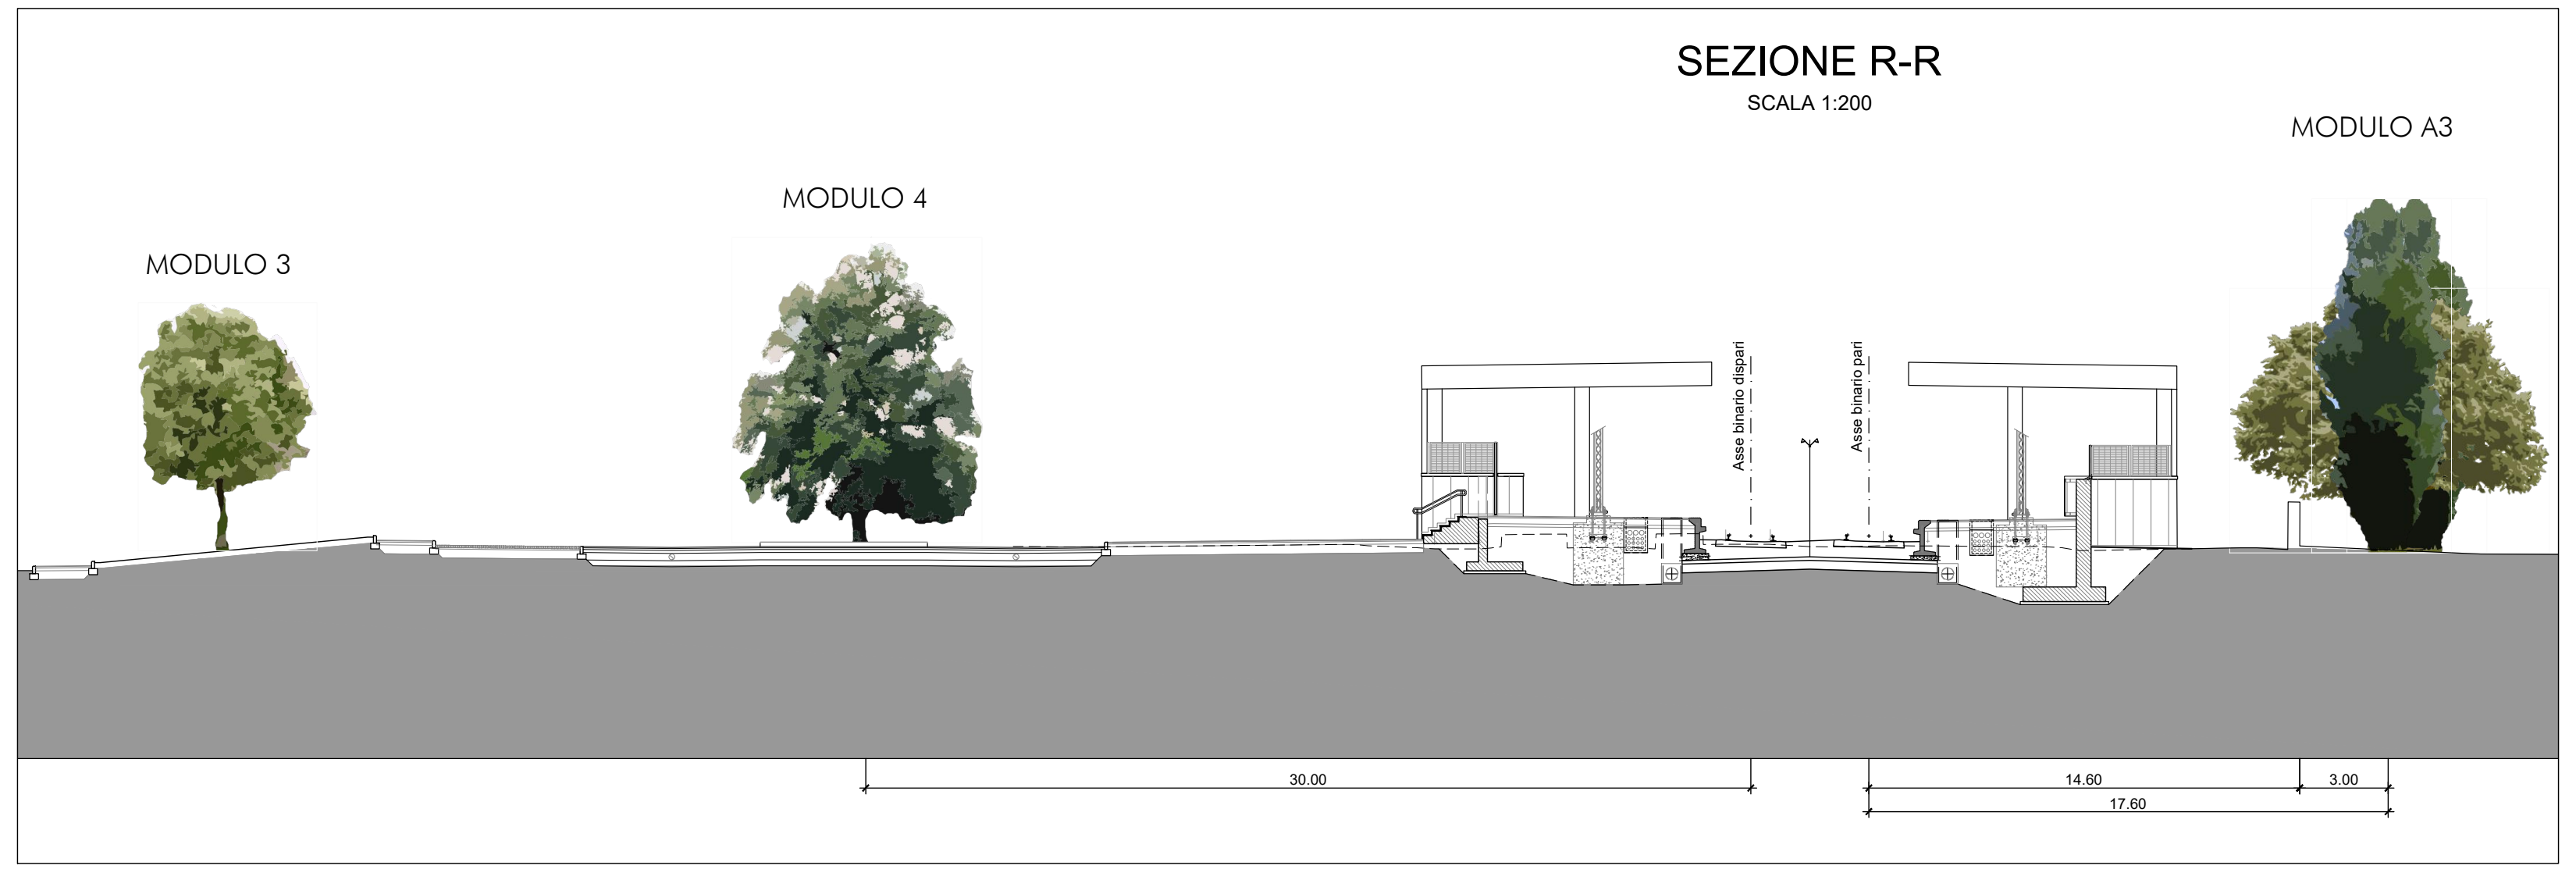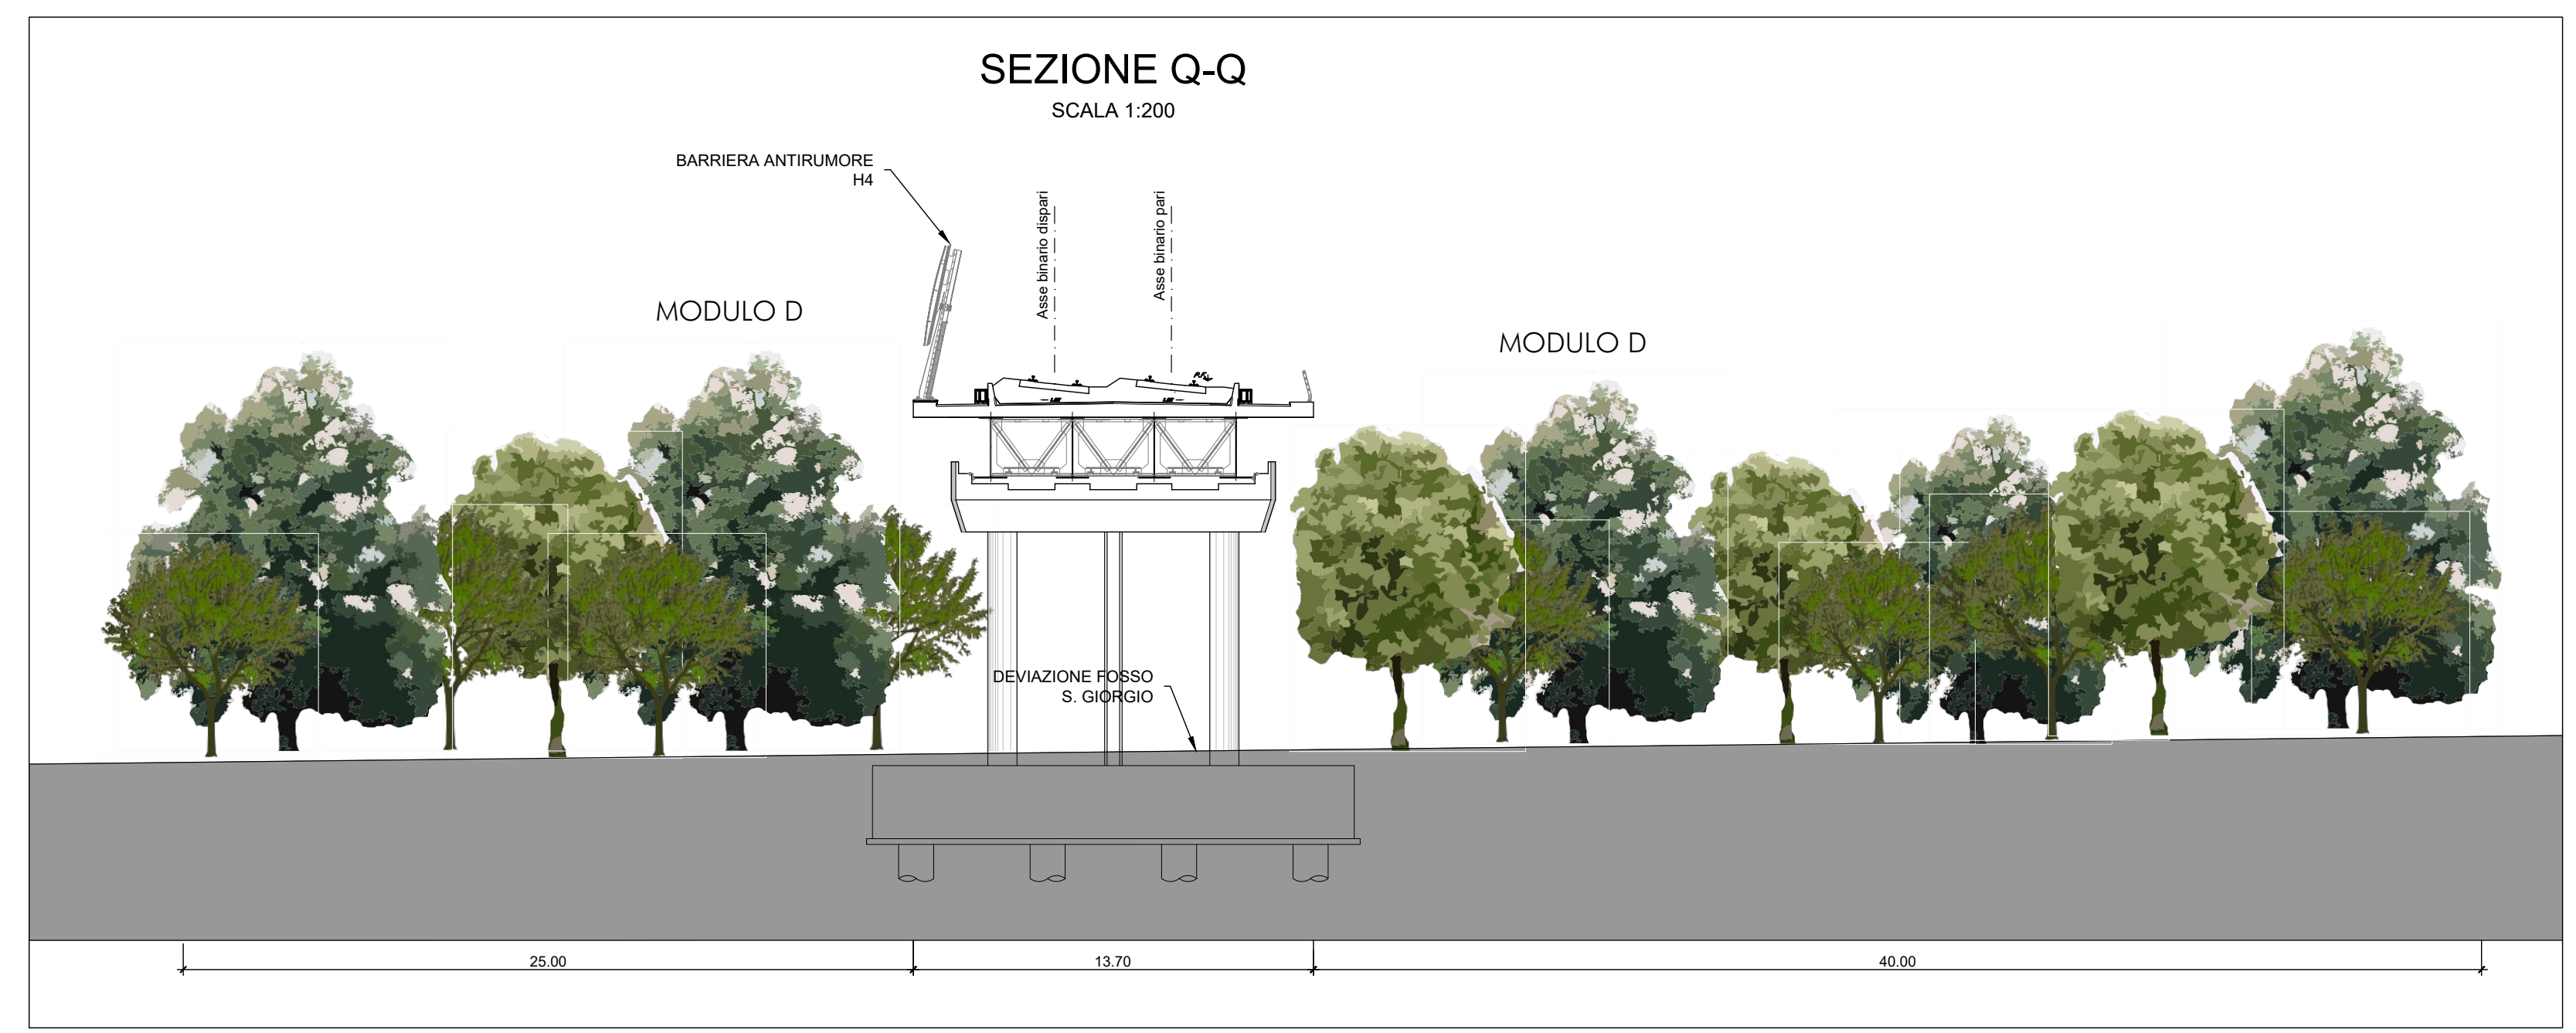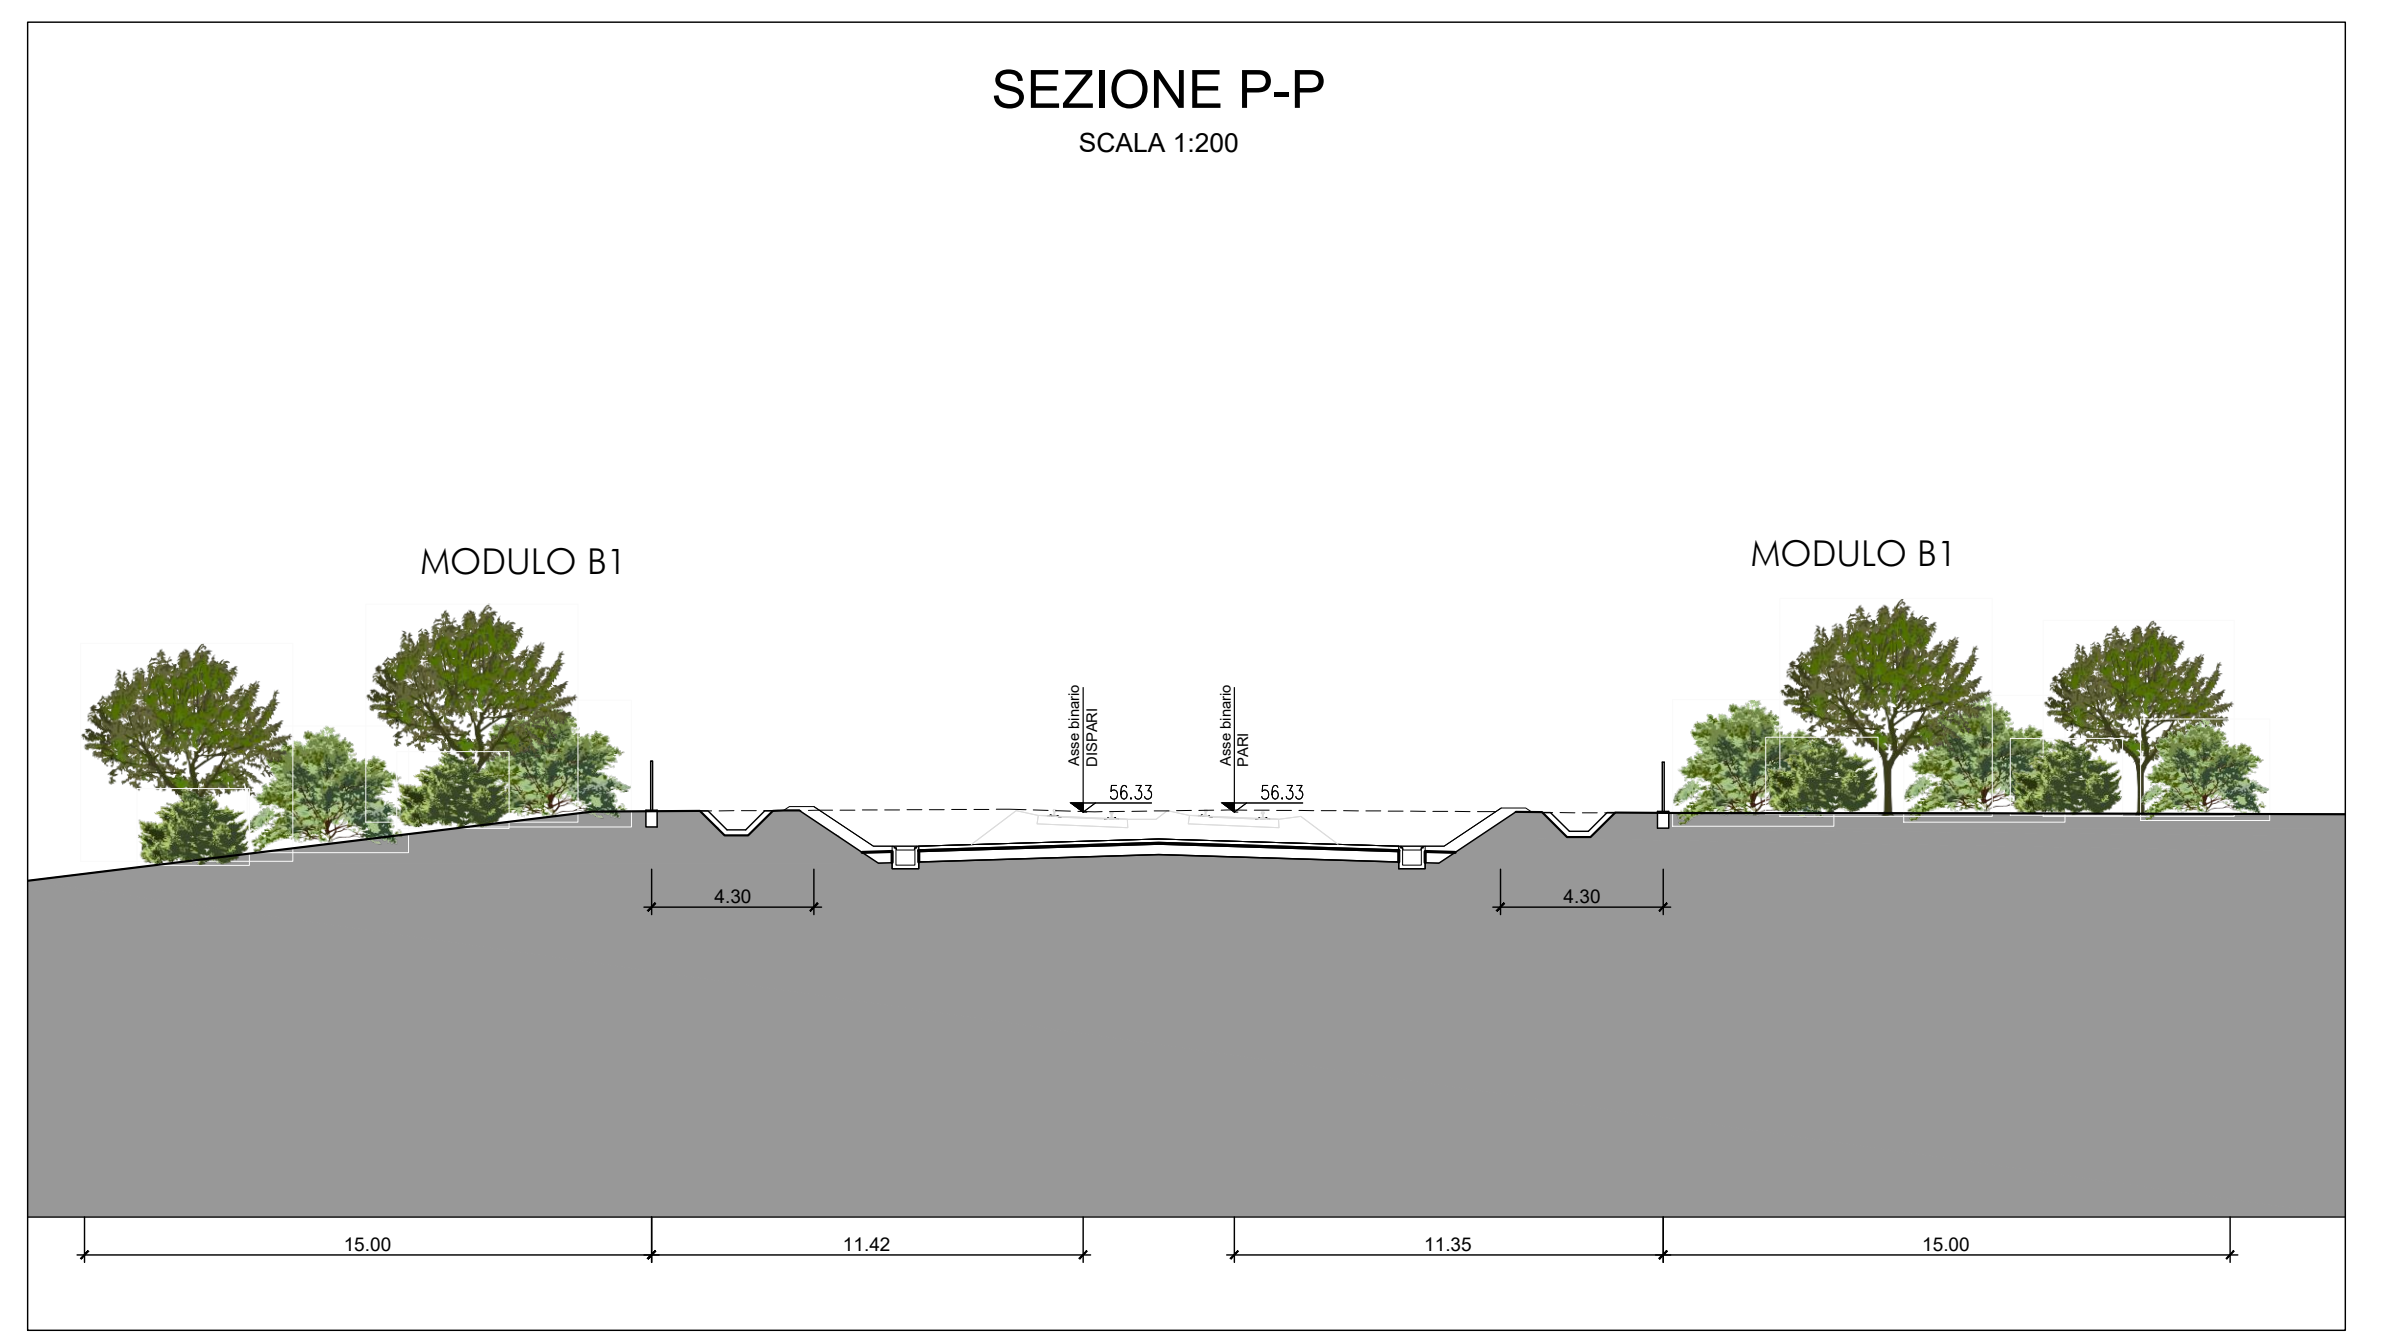

- LEGENDA**
- OPERE A VERDE LUNGO LINEA:**
- MODULO A - Migliorare barriere antirumore
 - MODULO A2 - Fasce o macchie arboreo-arbustive a struttura complessa
 - MODULO A3 - Filare arboreo
 - AMBITO B - Spole vadotti, muri di contenimento, imbocchi galleggianti e sottopassi faunistici
 - MODULO B1 - Fasce o macchie arboreo-arbustive a struttura complessa
 - MODULO B2 - Siepe mista specifica per vasche di laminazione
 - MODULO B3 - Siepe mista specifica per sottopasso faunistico
 - AMBITO C - Aree Interbando
 - MODULO C1 - Fasce o macchie arboreo-arbustive a struttura complessa
 - MODULO C2 - Macchie arboreo monospecifiche
 - MODULO C3 - Realizzazione ed isola
 - AMBITO D - Sistemazioni spontanee
 - MODULO D - Vegetazione ripulita
 - AMBITO E - Trattamento delle scarpe ferroviarie
 - MODULO E - Interventi ad isola
- OPERE A VERDE IN STAZIONE E AMBITO URBANO:**
- MODULO 1 - Filare arboreo
 - MODULO 2 - Siepe arboreo informale plurispecifica
 - MODULO 3 - Gruppi di alberi
 - MODULO 4 - Elementi arborei isolati

COMMITTENTE: **RFI** INFRASTRUTTURE ITALIANE GRUPPO FERROVIARIA ITALIANA GRUPPO FERROVIE DELLO STATO ITALIANE

DIREZIONE LAVORI: **ITALFERR** GRUPPO FERROVIE DELLO STATO ITALIANE

APPALTATORE: **CONSORZIO CFT** **PIZZAROTTI**

PROGETTAZIONE: **PIZZAROTTI** **PIZZAROTTI** **PIZZAROTTI**



ITINERARIO NAPOLI-BARI RADDOPPIO TRATTA CANCELLO-FRASSO BENEVENTO 1° LOTTO FUNZIONALE CANCELLO-FRASSO TELESINO E VARIANTE ALLA LINEA ROMA-NAPOLI VIA CASSINO NEL COMUNE MADDALONI

OPERE A VERDE

Planimetria generale delle opere a verde e sezioni - Tav. 6 di 6

SCALA: 1:2.000/200

Rev.	Descrizione	Redatto	Data	Verificato	Data	Approvato	Data	Autorizzato	Data
A	Disegno	C.Ferraro	19/07/2016	A. Bracchi	19/07/2016	A. Bracchi	19/07/2016	A. Bracchi	
B	Rev. Inoltrata ITI 2016/18	C.Ferraro	19/09/2016	A. Bracchi	19/09/2016	A. Bracchi	19/09/2016	A. Bracchi	

File: IFN 01 E ZP PZ IA 00 0 006 B.dwg n. Edib.