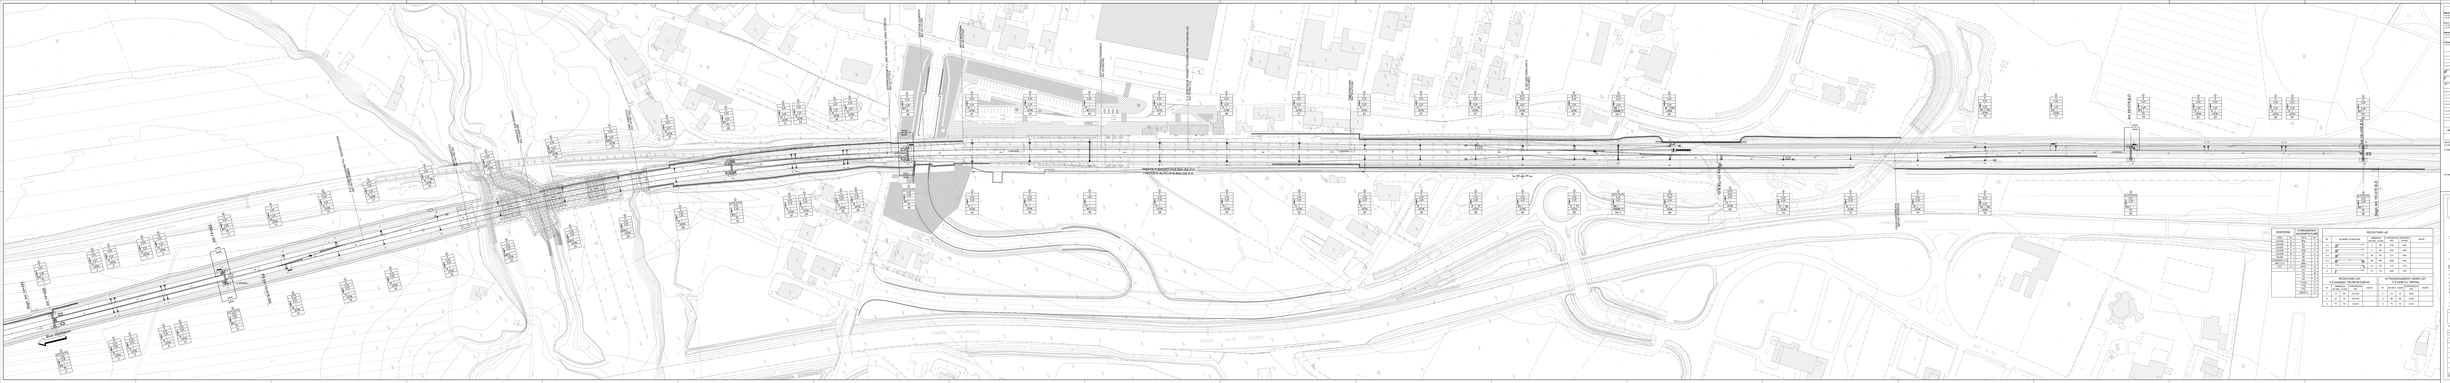
PARCHEGGIO DI SERVIZIO DA P.R.T.
PARCHEGGIO AL PUBBLICO DA P.P.
VIA DEL PIANO
VIA DEL PIANO
VIA DEL PIANO